



ღობის გეგმა მ 1:50

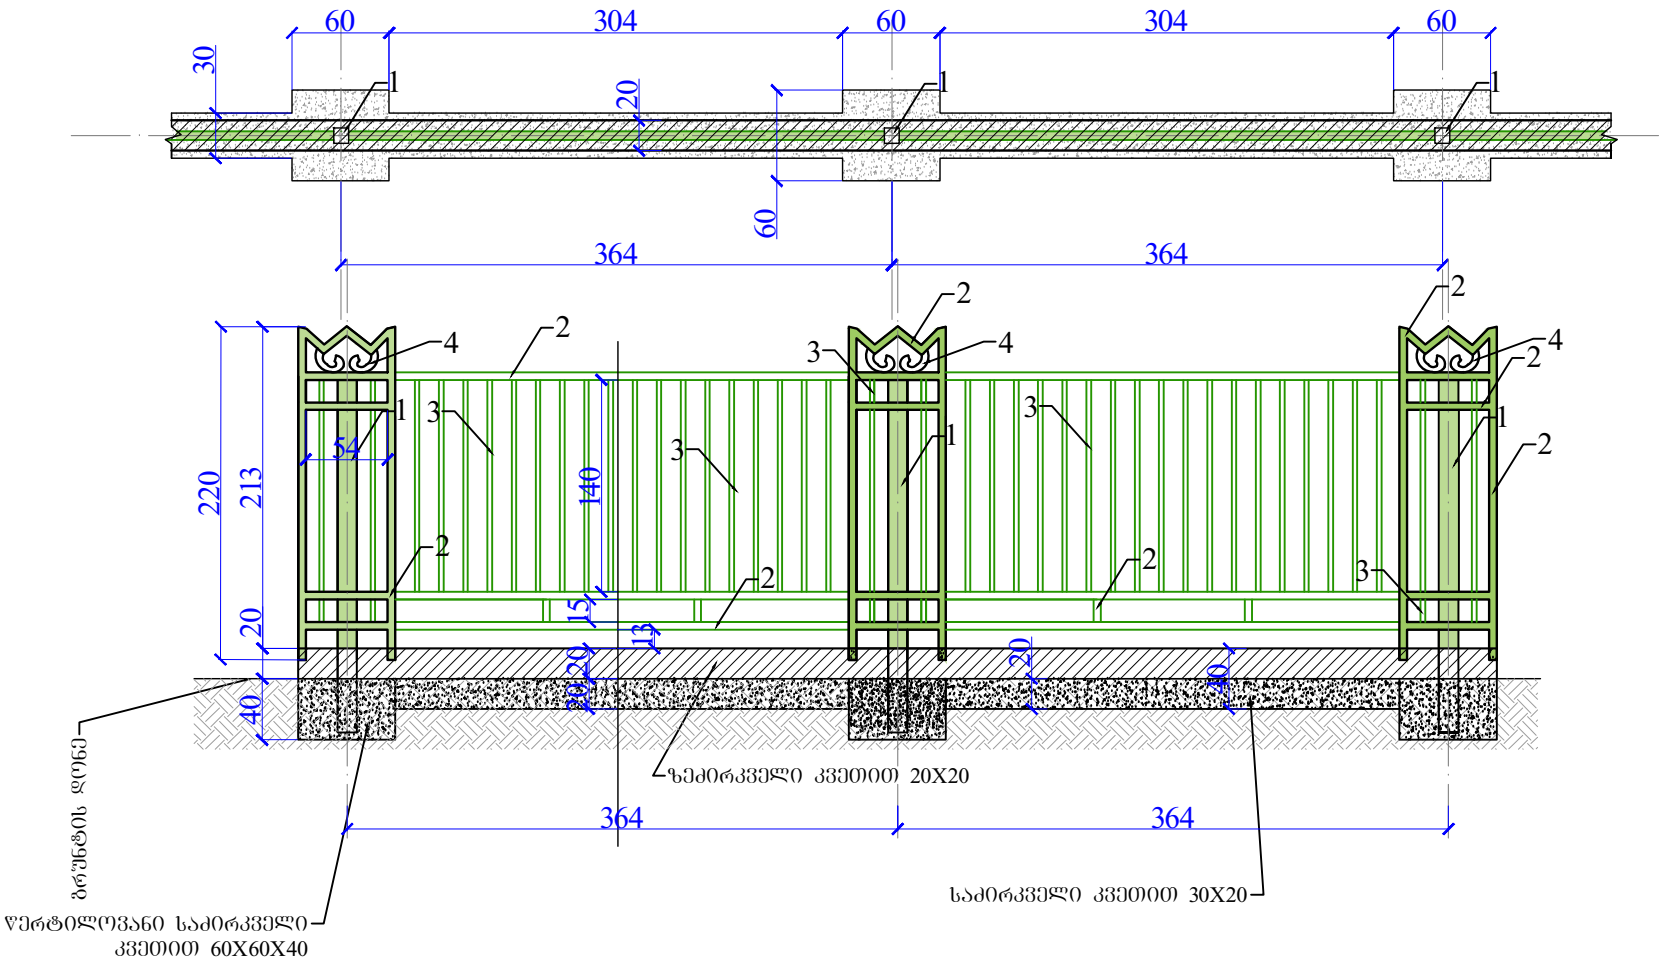

ჭიშკარი კუტიკარით

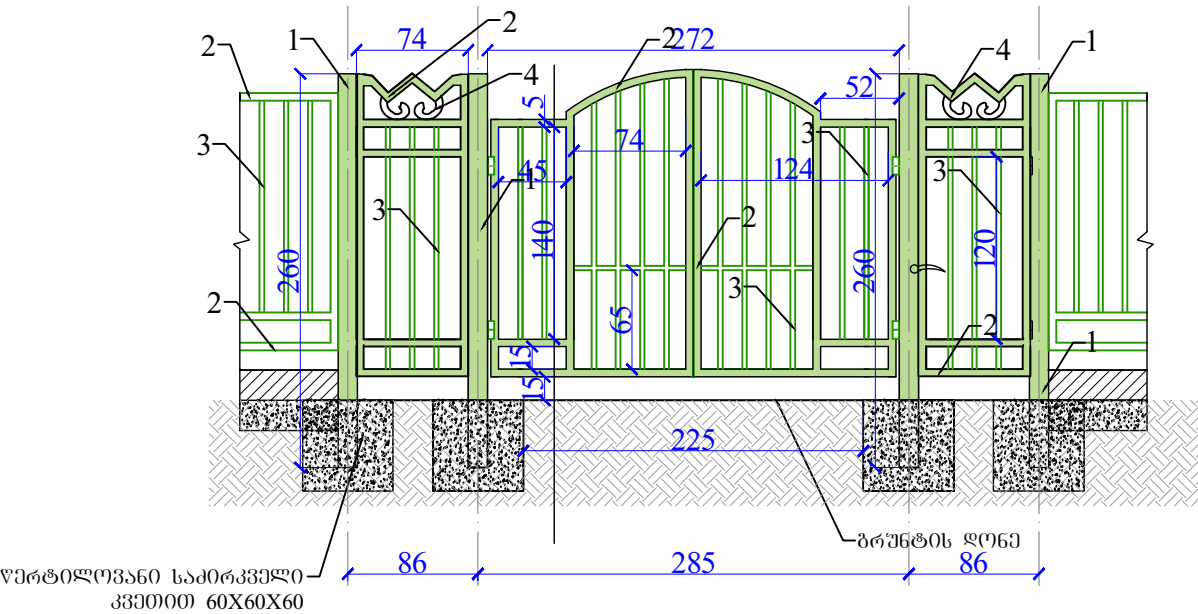

ლითონის სპეციფიკაცია

პო-ტი	N	პროფილი	L სმ	n	nL მ
ღბარი 100X4 მმ	1	ღბარი □ 100X4	258.0	73	188.4
	1	ღბარი □ 100X4	258.0	8	20.8
ლოგე სამცხეები	2	□ 60X40X2,5			1179
	3	□ 30X30X2,5			2212
ჭიშკარი კუტიკარით	2	□ 60X40X2,5			48
	3	□ 30X30X2,5			90
	4	□ 10X10			44.4

ოპიქტი:

ქ. ქობულეში,
რუსთაველის II შესახვევი
№3-ში (ს/კ 29.42.07.262)
საბავშვო ბაღის მშენებლობა

ღამკვეთი:

ქ. ძოგუღეთის
გამგებობა

ღამკვეთი №

ღირსქტიორი

შეასრულა

არქიტექტურული
ნაწილი

სტაფი
ფარცხი
ფარცხი

ნახაზი:

ღობე