

თარგი №3,4,5

არსებულ მცენარეთა ინვენტარიზაცია



№	მცენარის დასახელება	ზომა	მდგომარეობა	ჩასატარებელი ღონისძიება
1		18.00	კარგი	საფორმირებელი
2	ტუია დასავლეთის Thuya occidentalis	1.00	საშუალო	საფორმირებელი
3	ტუია დასავლეთის Thuya occidentalis	1.00	საშუალო	საფორმირებელი
4	ხამეციპარისი Chamaecuparis	15.00	საშუალო	გადაირგვას
5	ტუია დასავლეთის Thuya occidentalis	1.00	საშუალო	საფორმირებელი
6	ცაცხვი წვრილფოთოთლა Tilia Cordata	10.00	საშუალო	საფორმირებელი
7	ტუიის ბორდიური Thuya occidentalis	1.00	საშუალო	საფორმირებელი
8	ირმის რქა (თეთრყვავილიანი) Ligustrum indica	1.75	კარგი	შენარჩუნდეს
9	იფანი ჩვეულებრივი Fraxinus	10.00	საშუალო	საფორმირებელი
10	იფანი ჩვეულებრივი Fraxinus	10.00	საშუალო	საფორმირებელი
11	ჭადარი აღმოსავლეთის Platanus orientalis	18.00	საშუალო	საფორმირებელი

მცენარეთა ექსპლიკაცია

№	მცენარის დასახელება	რაოდენობა	კონტ.მოცულ.	ზომა (მეტრი)
1	ტუია დასავლეთის Thuya occidentalis	193	clt.5	0.7-08
2	სირვაშლა გართხმული Cotoneaster horizontalis	278	clt.5	0.4-0.5
3	ირმის რქა (თეთრყვავილიანი) Lagerstroemia indica bianco	3	clt.30	1.5-1.75
4	მულჩა ბუნებრივი შეფერილობის	12.0კვ.მ		

სამუშაოთა მოცულობა

№	სამუშაოს დასახელება	განზომილება	რაოდენობა	შენიშვნა
1	არსებული მცენარეების ამოღება	ცალი	1	
2	მიწის 20 სმ მოხსნა და გატანა (118 კვ.მეტრ ფართობზე)	კუბ.მეტრი	24.0	
3	ნოყიერი მიწის ფენის შეტანა (15სმ.სისქის ფართობზე)	კუბ.მეტრი	18.0	
4	ბუჩქების დარგვა	ცალი	474	
5	მულჩის საფარის დაყრა 10სმ. სისქის	კუბ.მეტრი	12.0	

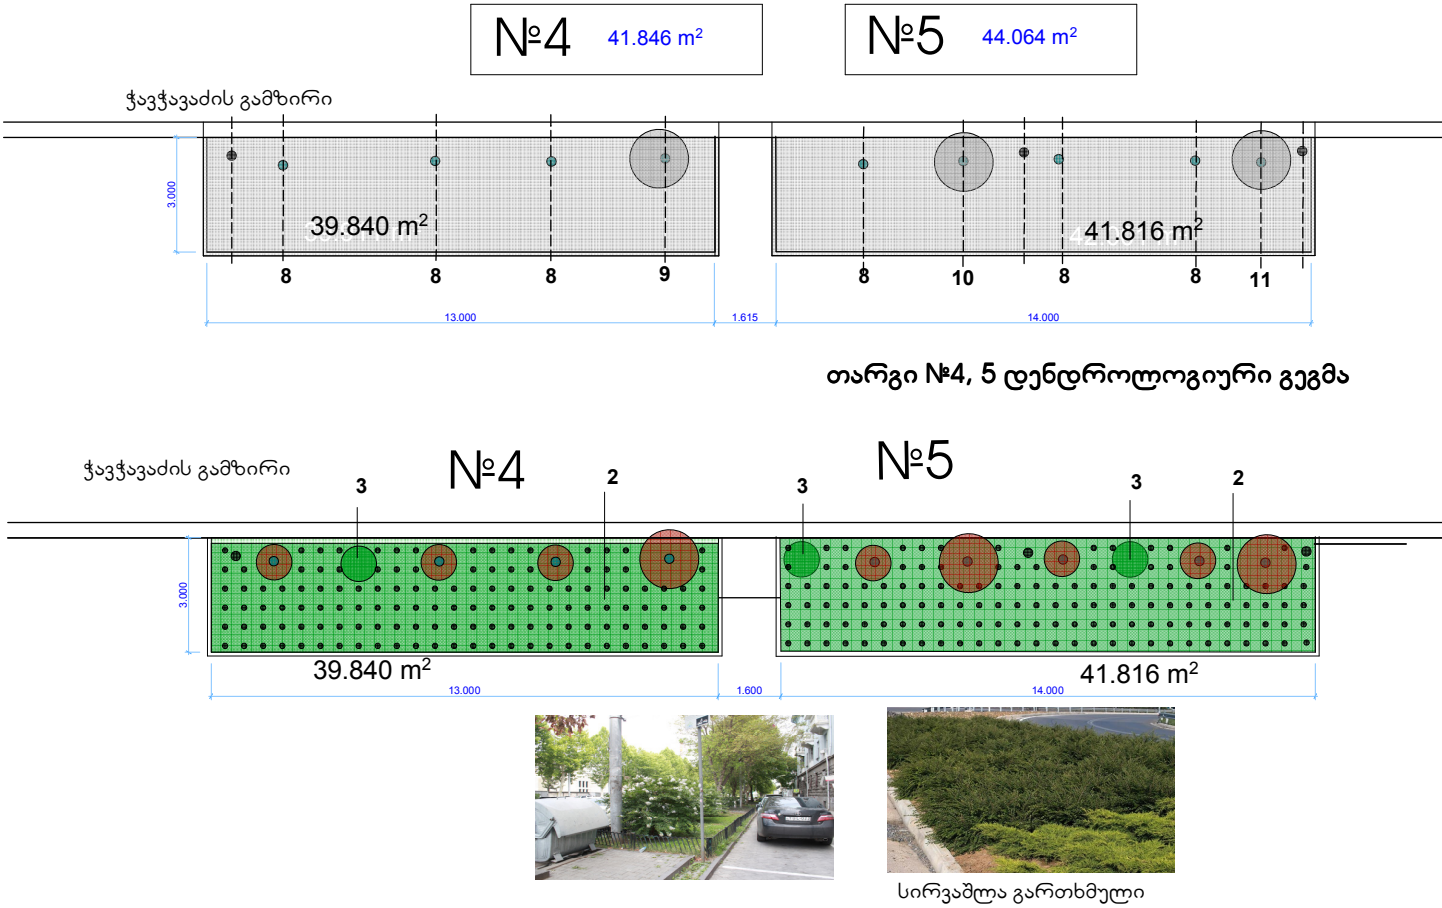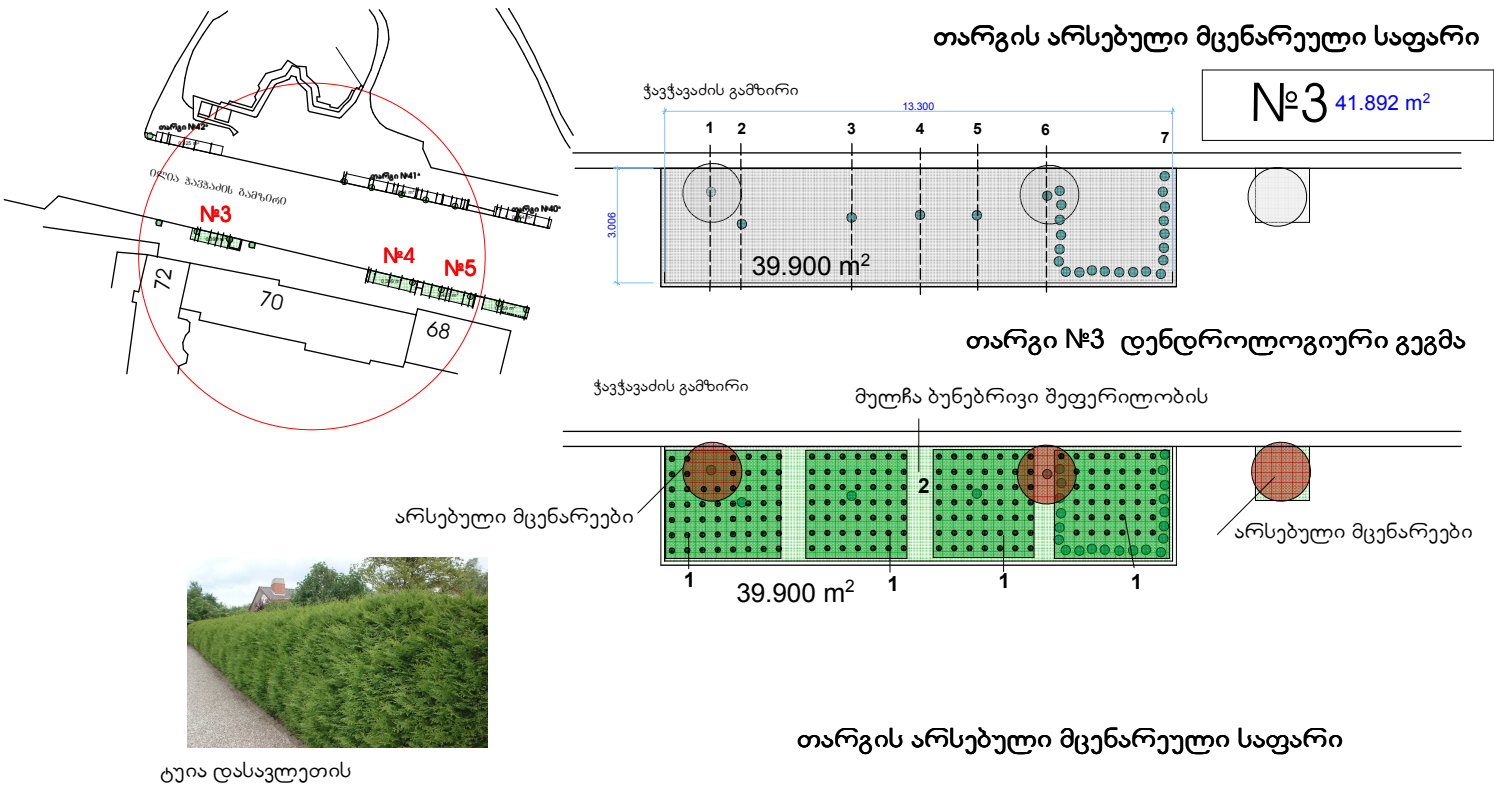

დამკვეთი: ქ.თბილისის მერია		2013 წ.	ფ/პ. ლია ქერციყიძე		
		1:200	თარგები № 3,4,5		
ხელმძღვანელი	ლ. ქერციყიძე		ქ.თბილისი, ჭავჭავაძის გამზირზე არსებული თარგების და გამწვანებული ტერიტორიების დენდროპროექტი	სტადია	ფურც.
პრ.ავტორი	ლ. ქერციყიძე			პრ.	4
შეასრულა	ს.ბუზარიაშვილი				55