



თარგი № 8,9 და 10

თარგის არსებული მცენარეული საფარი

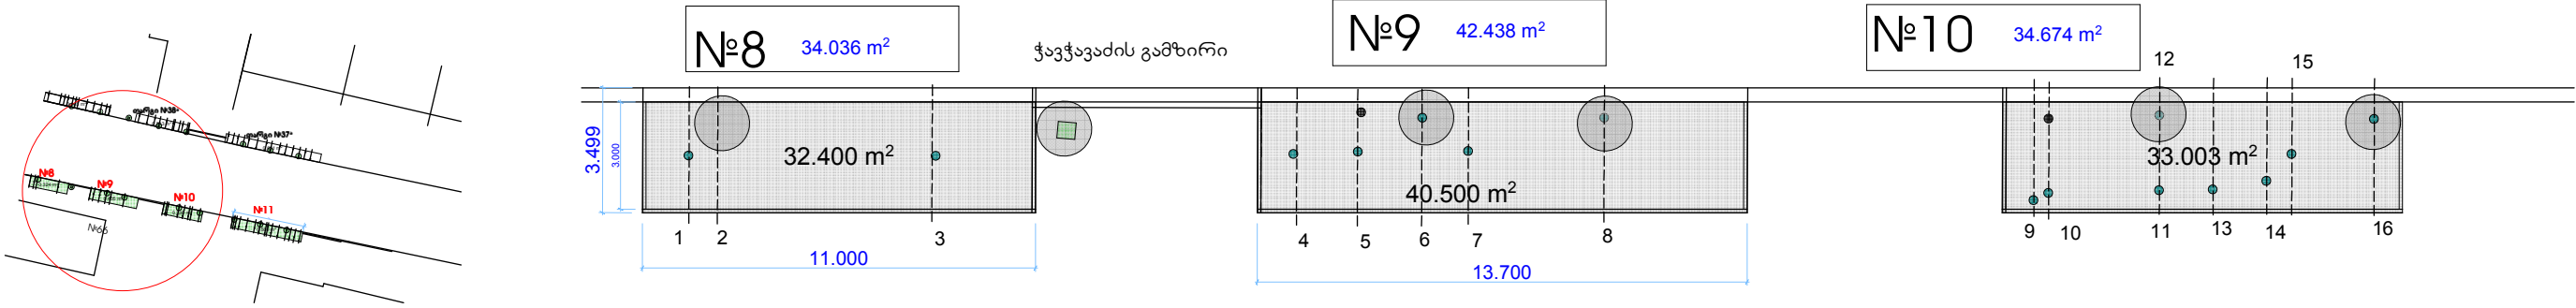

თარგი №8, 9,10 დენდროლოგიური გეგმა

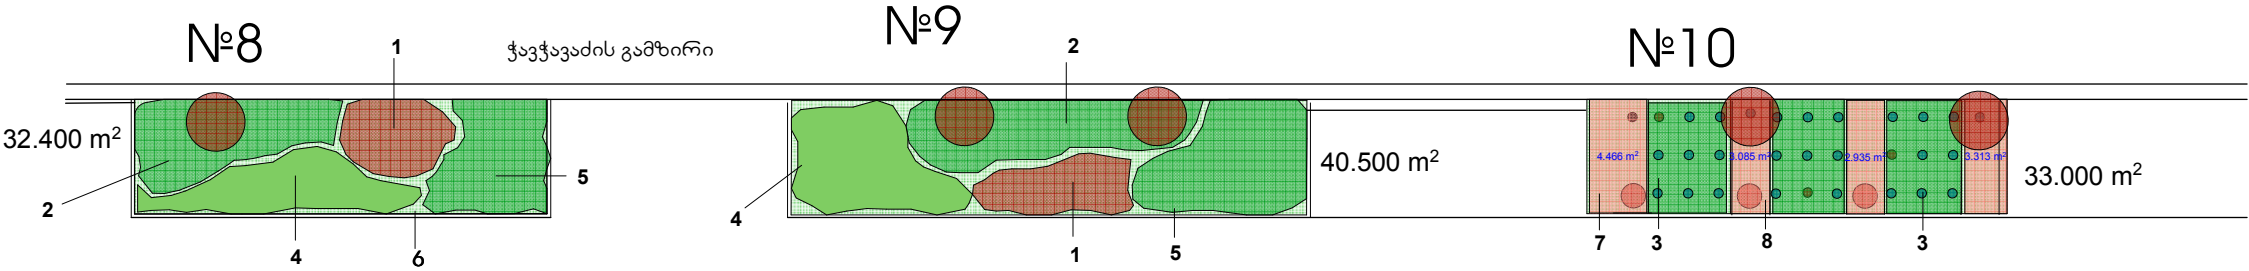

მცენარეთა ექსპლიკაცია

არსებულ მცენარეთა ინვენტარიზაცია

| №  | მცენარის დასახელება                     | ზომა  | მდგომარეობა | ჩასატარებული ღონისძიება |
|----|-----------------------------------------|-------|-------------|-------------------------|
| 1  | ჭანჭყატი Euonimus japonica aurea        | 1.00  | ცუდი        | ამოსაღები               |
| 2  | იფანი ჩვეულებრივი Fraxinus exselsior    | 9.00  | ქარგი       | შენარჩუნდეს             |
| 3  | ჭანჭყატი Euonimus japonica aurea        | 1.00  | ცუდი        | ამოსაღები               |
| 4  | ბზა ჩვეულებრივი Buxus sempervirens      | 1.00  | ქარგი       | გადაირგას               |
| 5  | ჭანჭყატი Euonimus japonica aurea        | 1.00  | ცუდი        | ამოსაღები               |
| 6  | ჭადარი აღმოსავლეთის Platanus orientalis | 15.00 | ქარგი       | შენარჩუნდეს             |
| 7  | ჭანჭყატი Euonimus japonica aurea        | 3.00  | დაავადებული | ამოსაღები               |
| 8  | ჭადარი აღმოსავლეთის Platanus orientalis | 15.00 | ქარგი       | შენარჩუნდეს             |
| 9  | ირმის რქა lagerstroemia coccinea        | 1.50  | ქარგი       | შენარჩუნდეს             |
| 10 | ბზა ჩვეულებრივი Buxus sempervirens      | 0.80  | ქარგი       | შენარჩუნდეს             |
| 11 | ბზა ჩვეულებრივი Buxus sempervirens      | 3.00  | ქარგი       | შენარჩუნდეს             |
| 12 | ჭადარი Platanus orientalis              | 15.00 | ქარგი       | შენარჩუნდეს             |
| 13 | ირმის რქა lagerstroemia coccinea        | 1.50  | ქარგი       | შენარჩუნდეს             |
| 14 | ბზა ჩვეულებრივი Buxus sempervirens      | 0.90  | ქარგი       | შენარჩუნდეს             |
| 15 | ირმის რქა lagerstroemia coccinea        | 0.50  | ქარგი       | შენარჩუნდეს             |
| 16 | ჭადარი Platanus orientalis              |       | ქარგი       | შენარჩუნდეს             |

| № | მცენარის დასახელება                                | რაოდენობა | კონტ.მოცულ. | ზომა (მეტრი) |
|---|----------------------------------------------------|-----------|-------------|--------------|
| 1 | ფოტინია ნანა Photinia x fraseri litte "Red robin"  | 60        | clt.5       | 0.5-0.6      |
| 2 | ლვია ტამარიციფოლია Juniperus tamarisifolia         | 60        | clt.5       | 0.5-0.6      |
| 3 | ირმის რქა წითელყვავილიანი Lagerstroemia coccinea   | 24        | clt.10-12   | 0.9-1.0      |
| 4 | გრავალა იაპონური Spiraea japonica "Antony waterer" | 85        | clt.3       | 0.4-0.5      |
| 5 | კონახური მარადმწვანე Berberis julianae             | 60        | clt.9       | 0.5-0.6      |
| 6 | მულჩა აგურისფერი                                   | 1.5კუბ.მ  |             |              |
| 7 | მულჩა ჩვეულებრივი შეფერილობის                      | 9.00კუბ.მ |             |              |

სამუშაოთა მოცულობა

| № | სამუშაოს დასახელება                                 | განზომილება | რაოდენობა | შენიშვნა |
|---|-----------------------------------------------------|-------------|-----------|----------|
| 1 | არსებული მცენარეების ამოღება                        | ცალი        | 5         |          |
| 2 | მიწის 20 სმ მოხსნა და გატანა (105 კვ.მეტრ ფართობზე) | კუბ.მეტრი   | 21.0      |          |
| 3 | ნოყიერი მიწის ფენის შეტანა (15სმ.სისქის ფართობზე)   | კუბ.მეტრი   | 15.7      |          |
| 4 | ბუჩქების დარგვა                                     | ცალი        | 289       |          |
| 5 | მულჩის საფარის დაყრა 10სმ. სისქის                   | კუბ.მეტრი   | 10.5      |          |

|                            |                |         |                                                                                             |        |       |      |
|----------------------------|----------------|---------|---------------------------------------------------------------------------------------------|--------|-------|------|
| დამკვეთი: ქ.თბილისის მერია |                | 2013 წ. | ფ/პ. ლია ქერციყიძე                                                                          |        |       |      |
|                            |                | 1:200   | თარგები № 8,9,10                                                                            |        |       |      |
| ხელმძღვანელი               | ლ. ქერციყიძე   |         | ქ.თბილისი. ჭავჭავაძის გამზირზე არსებული თარგების და გამწვანებული ტერიტორიების დენდროპროექტი | სტადია | ფურც. | სულ. |
| პრ.ავტორი                  | ლ. ქერციყიძე   |         |                                                                                             | პრ.    | 6     | 55   |
| შეასრულა                   | ს.ბუზარიაშვილი |         |                                                                                             |        |       |      |