



თარგი №13,14,15

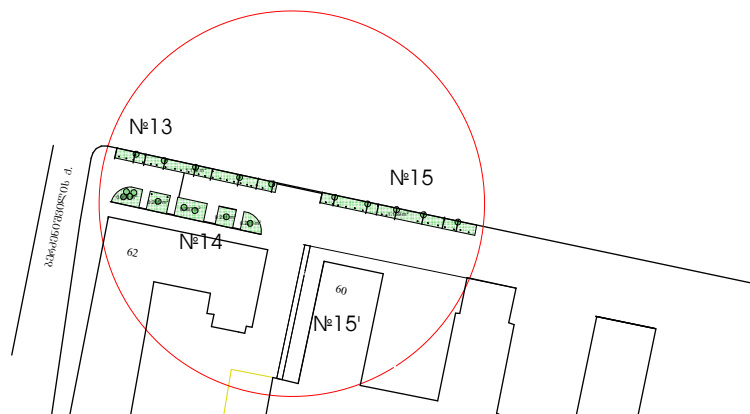

111.803 m² 30.626 m² 38.710 m² 22.089 m²
115.920 m² 26.460 m² 23.094 m²

№13

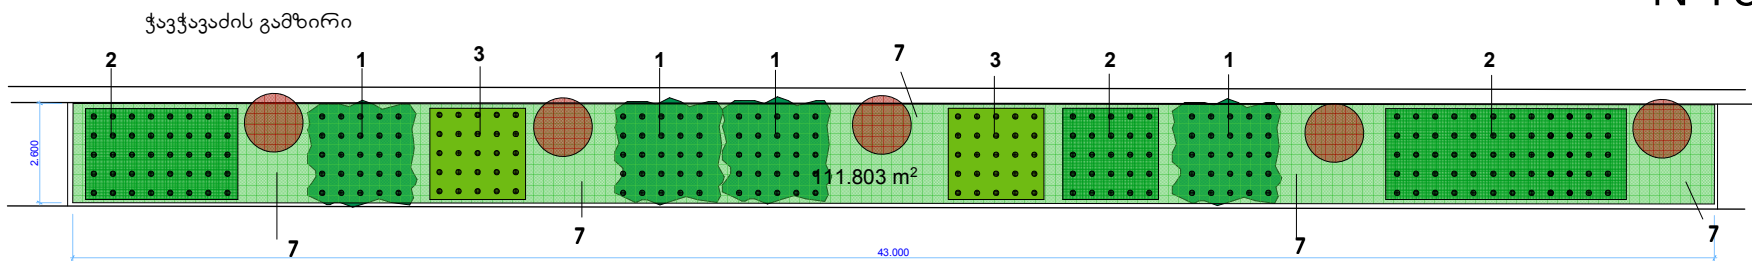


მცენარეთა ექსპლიკაცია


№	მცენარის დასახელება		რაოდენობა	ჟონტ.მოცულ.	ზომა (მეტრი)
1	კვიდო მარადმწვანე	ligustrum iaponicum	250	clt.10	0.8-1.00
2	ფოტინია	Photinia x fraseri "red robin"	165	clt.5-7	0.8-1.00
3	ფმატი მარადმწვანე	Elaeagnus x ebbingei "Eleador"	48	clt.5	0.6-0.8
4	ბზა ჩვეულებრივი (ბურთი)	Buxus sempervirens	9	clt.130	Ø 0.9-1.0
5	ბზა ჩვეულებრივი (ბურთი)	Buxus sempervirens	13	clt.90	Ø 0.8
6	ბზა ჩვეულებრივი (ბურთი)	Buxus sempervirens	15	clt.70	Ø 0.6-0.7
7	ლვია ტამარიციფოლია	Juniperus Tamaricifolia	180	clt.5	0.5-0.6
8	ძახველი მარადმწვანე	viburnum lucidum	64	clt.10	0.8-1.0
9	კვიგელა ფლორიდის პურპურეა	Weigella florida Purpurea	48	clt.5	0.6-0.7
10	მულჩა ჩვეულებრივი შეფერილობის		23.0კუბ.მ		
11	მულჩა აგურისფერი		13.0 კუბ.მ.		

თარგი №14 დენდროლოგიური გეგმა

№14

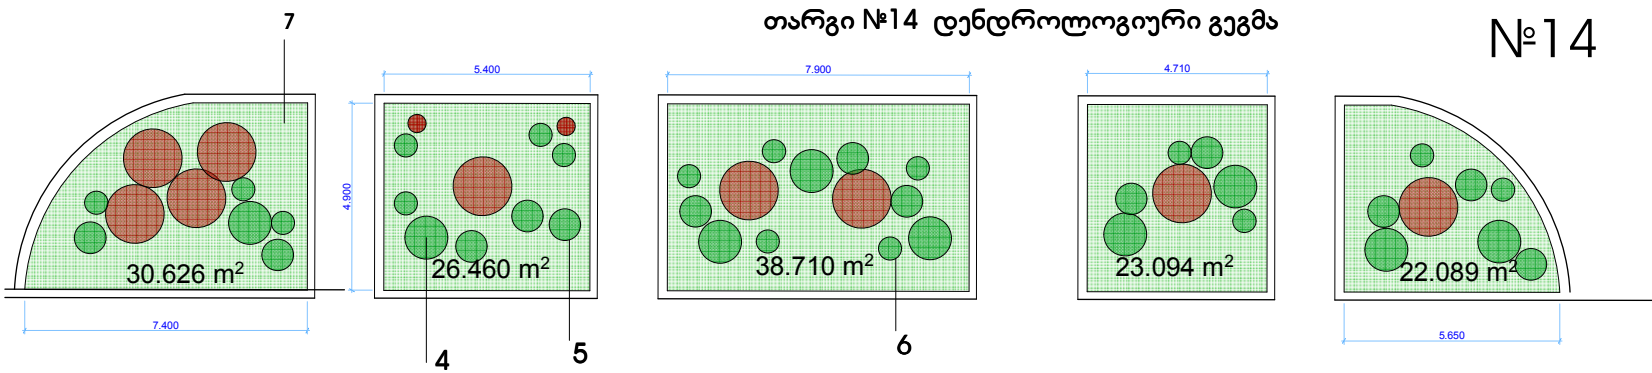

№15

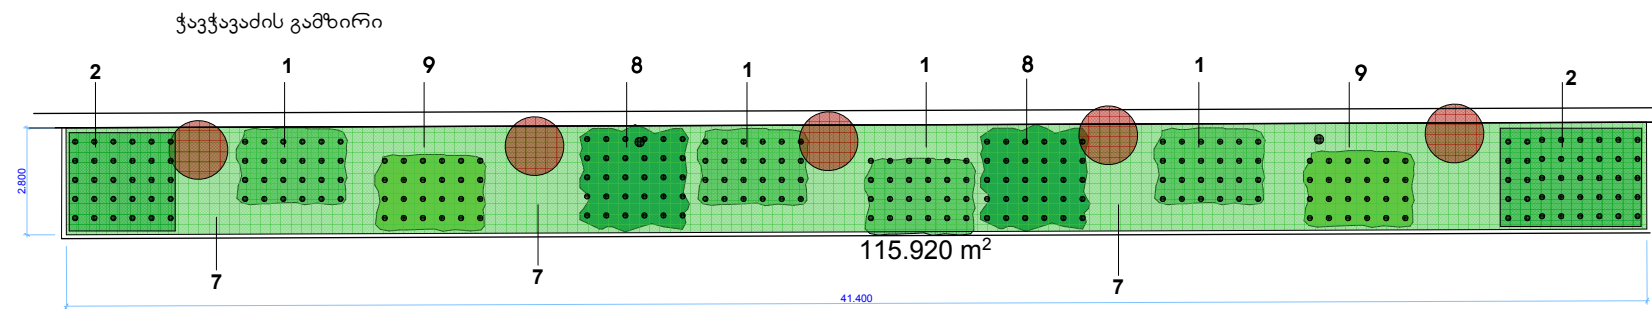

სამუშაოთა მოცულობა

№	სამუშაოს დასახელება	განზომილება	რაოდენობა	შენიშვნა
1	არსებული მცენარეების ამოღება	ცალი	36	
2	მიწის 20 სმ მოხსნა და გატანა (368 კვ.მეტრ ფართობზე)	კუბ.მეტრი	73.6	თარგები 13,14,15,15'
3	ნოყიერი მიწის ფენის შეტანა (15სმ.სისქის ფართობზე)	კუბ.მეტრი	55.2	
4	ბუჩქების დარგვა	ცალი	792	
5	მულჩის საფარის დაყრა 10სმ. სისქის	კუბ.მეტრი	36.0	



ფოტინია

ფმატი მარადმწვანე

დამკვეთი: ქ.თბილისის მერია		2013 წ.	ფ/პ. ლია ქერციყიძე		
		1:200	თარგები № 13,14,15		
ხელმძღვანელი	ლ. ქერციყიძე		ქ.თბილისი. ჭავჭავაძის გამზირზე არსებული თარგების და გამწვანებული ტერიტორიების დენდროპროექტი	სტადია	ფურც.
პრ.ავტორი	ლ. ქერციყიძე			პრ.	9
შეასრულა	ს.ბუზარიაშვილი				55