



თარგი №24,25,26,27,28

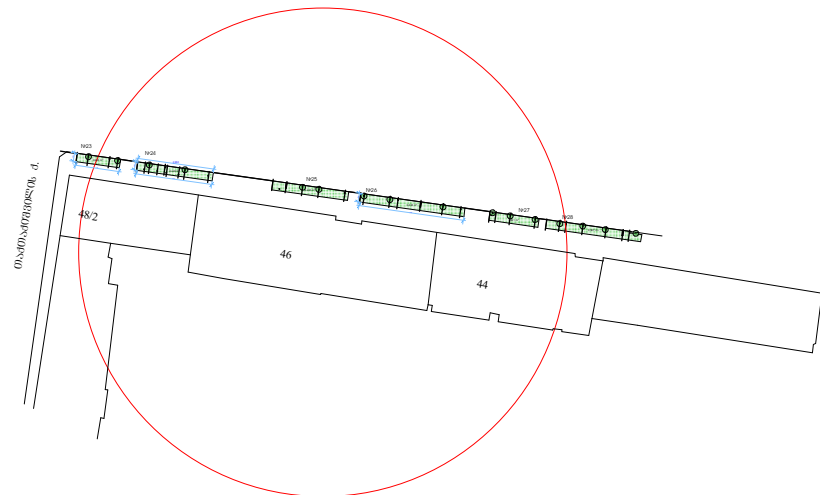


შენიშვნები:

№23, №24 და №25 თარგიდან ამოირგას 9 დაავადებული ჭანჭყატი და 1 ძირი იუჯა გადაირგას.

№23 26.908 m²

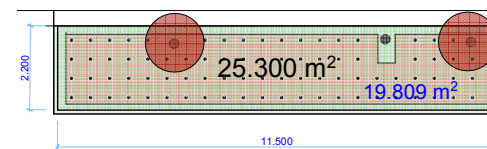


№24 46.458 m²

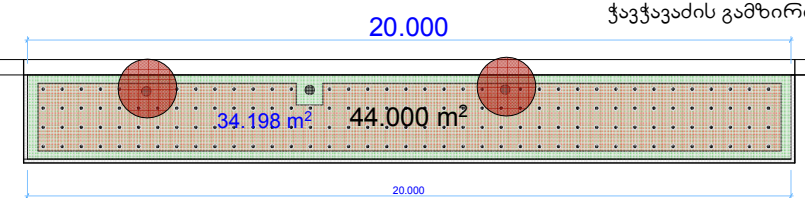


თარგი №24, 25, 26, 27, 28 -ის დენდროლოგიური გეგმა

№25 48.542 m²

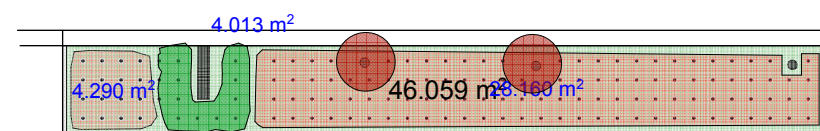

№26 66.806 m²

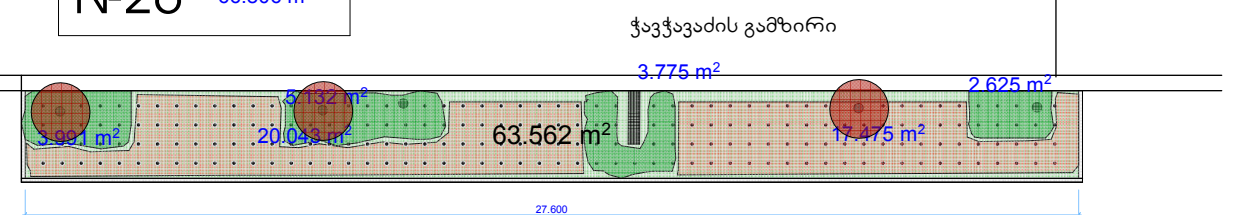


ლჯია ოქროსფერი




ფოტინია

№27 31.024 m²

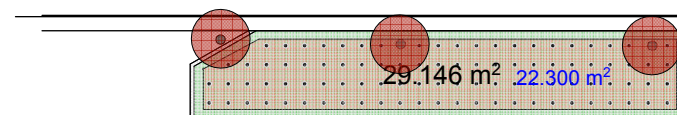

№28 59.969 m²

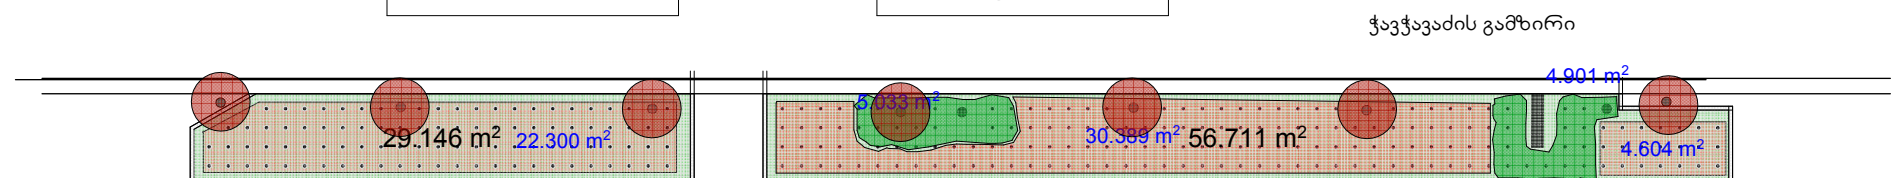

სამუშაოთა მოცულობა

№	სამუშაოს დასახელება	განზომილება	რაოდენობა	შენიშვნა
1	არსებული მცენარეების ამოღება	ცალი	10	
2	მიწის 20 სმ მოხსნა და გატანა (264 კვ.მეტრ ფართობზე)	კუბ.მეტრი	52.8	
3	ნოყიერი მიწის ფენის შეტანა (15სმ.სისქის ფართობზე)	კუბ.მეტრი	39.6	
4	ბუჩქების დარგვა	ცალი	1040	
5	მულჩის საფარის დაყრა 10სმ. სისქის	კუბ.მეტრი	25.0	

მცენარეთა ექსპლიკაცია

№	მცენარის დასახელება	რაოდენობა	კონტ.მოცულ.	ზომა (მეტრი)
1	ფოტინია Photinia x fraseri "Red robin"	920	clt.7	0.7-08
2	ლჯია ოქროსფერი Juniperus x media "Old gold"	120	clt.7	
3	მულჩა ბუნებრივი შეფერილობის	25.0		

დამკვეთი: ქ.თბილისის მერია		2013 წ.	ფ/პ. ლია ქერციკიძე			
		1:200	თარგები № 23,24,25,28			
ხელმძღვანელი	ლ. ქერციკიძე		ქ.თბილისი, ჭავჭავაძის გამზირზე არსებული თარგების და გამწვანებული ტერიტორიების დენდროპროექტი	სტადია	ფურც.	სულ.
პრ.ავტორი	ლ. ქერციკიძე			პრ.	12	55
შეასრულა	ს.ბუზარიაშვილი					