



თარგი №40,41,42,43

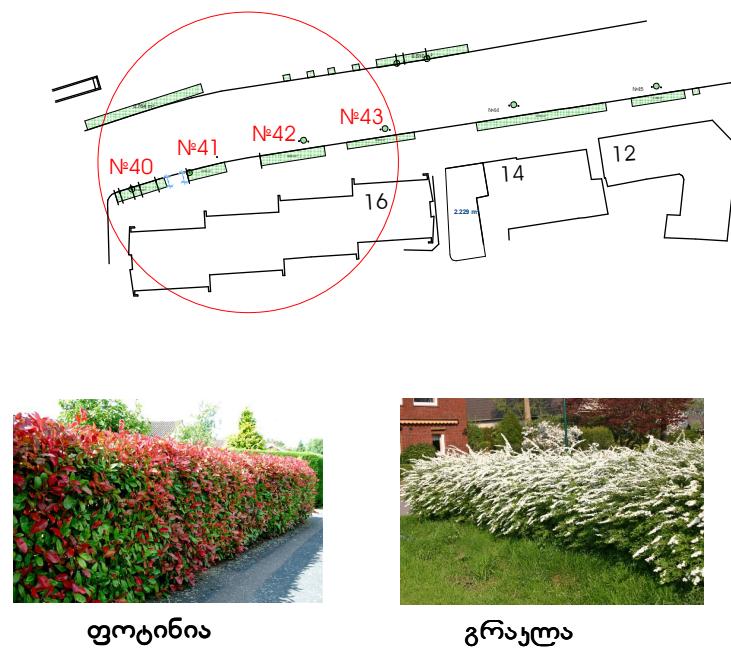

შენიშვნები:
№40 და №41 თარგებში ამოირგას 6ძირი ჭარეყატი
და 1 ძირი იუკა.

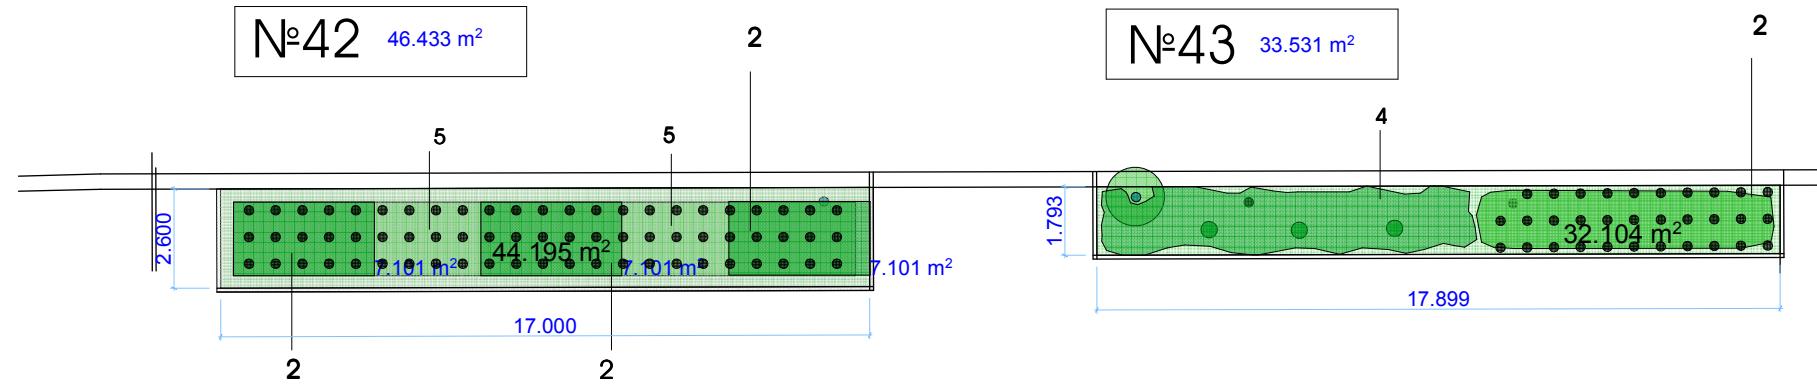

მცენარეთა ექსპლოიაცია

Nº	მცენარის დასახელება	რაოდენობა	კონტ.მოცულ.	ზომა (მეტრი)
1	ფოტინია photinia x frasseri red robin	105	clt.5	0.7-08
2	გრაულა არგება Spiraea Arguta	130	clt.5	0.5-0.6
3	ლვია გრინ კარპეტი Juniperus communis "Green carpet"	80	clt.5	0.5-0.6
4	ლვია ბლუ კარპეტი Juniperus squamata "Blue carpet"	60	clt.5	0.4-0.5
5	სირვაშლა მარალმწვ.გართბ. Cotoneaster salicifolia Repens	36	clt.5	0.5-0.6
6	ფშატი მარალმწვანე Eleagnus ebbingei "elleador"	48	clt.7	0.7-08
7	მულჩა ბუნებრივი შეფერილობის	13.0 კბ.მ		

სამუშაოთა მოცულობა

Nº	სამუშაოს დასახელება	განზომილება	რაოდენობა	შენიშვნა
1	არსებული მცენარეების ამოღება	ცალი	7	
2	მინის 20 სმ მოხსნა და გატანა (137 კგ.მეტრ ფართობზე)	კუბ.მეტრი	29.2	
3	ნოუირი მინის ფენის შეტანა (15 სმ.სისქის ფართობზე)	კუბ.მეტრი	21.9	
4	ბუჩქების დარგვა	ცალი	459	
5	მულჩის საფარის დაყრი 10 სმ. სისქის	კუბ.მეტრი	13.0	

დამკვეთი: ქ.თბილისის მერია	2013 წ.	ფ/ვ. ლია ქერციაძე
ხელმძღვანელი	1:200	თარგები № 40,41,42,43
ხელმძღვანელი	ლ. ქერციაძე	
პრ.ავტორი	ლ. ქერციაძე	
შეასრულა	ს.ბეზარიაშვილი	
		ქ.თბილისი. ჭავჭავაძის გამზირზე არსებული თარგების და გამწვანებული ტერიტორიების ფენტროპოროები
პრ.	16	55