


თარგი № 44, 45

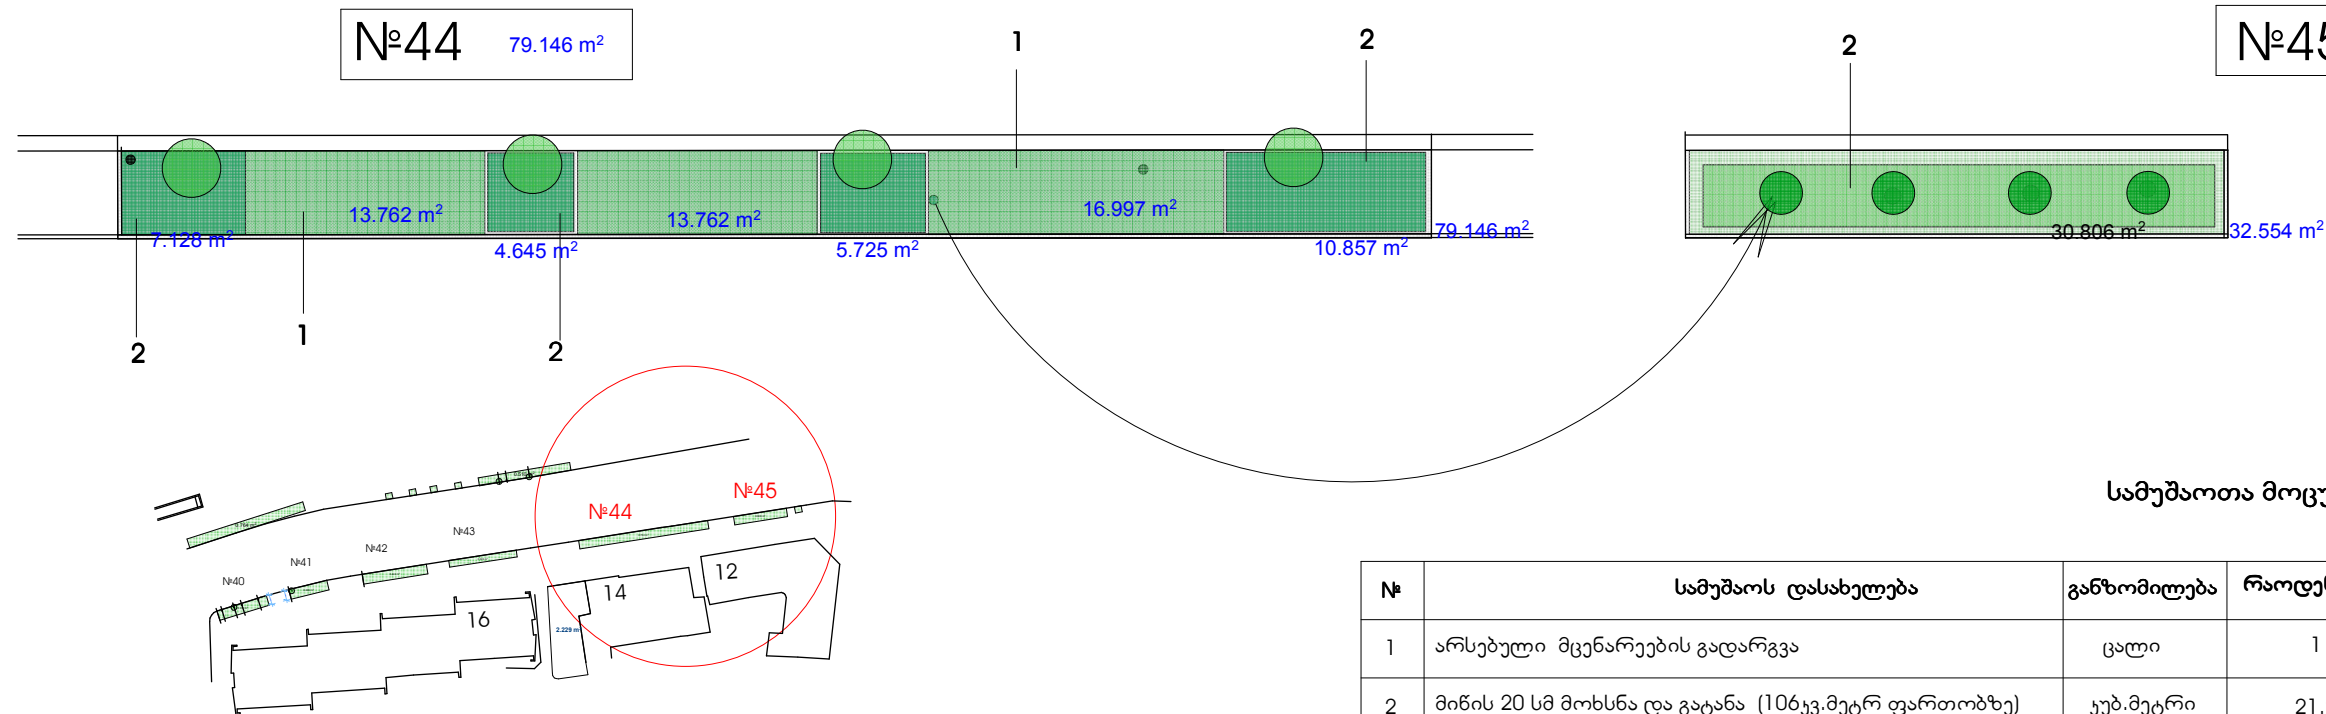

სამუშაოთა მოცულობა

№	სამუშაოს დასახელება	განზომილება	რაოდენობა	შენიშვნა
1	არსებული მცენარეების გადარგვა	ცალი	1	
2	მიწის 20 სმ მოხსნა და გატანა (106კვ.მეტრ ფართობზე)	კუბ.მეტრი	21.2	
3	ნოყიერი მიწის ფენის შეტანა (15სმ.სისქის ფართობზე)	კუბ.მეტრი	15.9	
4	ბუჩქების დარგვა	ცალი	470	
5	მულჩის საფარის დაყრა 10სმ. სისქის	კუბ.მეტრი	10.0	

მცენარეთა ექსპლიკაცია

№	მცენარის დასახელება	რაოდენობა	კონტ.მოცულ.	ზომა (მეტრი)
1	ფოტინია photinia x frasseri red robin	380	clt.5	0.7-08
2	ლვია ბლუ კარპეტი Juniperus "Blue carpet"	90	clt.5	0.4-0.5
3	მულჩა ბუნებრივი შეფერილობის	.5,6 კუბ.მ		
4	მულჩა აგურისფერი	4,4 კუბ.მ.		

დამკვეთი: ქ.თბილისის მერია		2013 წ.	ფ/შ. ლია ქერციყიძე			
		1:200	თარგები № 44,45			
ხელმძღვანელი	ლ. ქერციყიძე		ქ.თბილისი. ჭავჭავაძის გამზირზე არსებული თარგების და გამწვანებული ტერიტორიების ტენდეროპროექტი	სტადია	ფურც.	სულ.
პრ.ავტორი	ლ. ქერციყიძე			პრ.	17	55
შეასრულა	ს.ბუზარიაშვილი					