



თარგი ჭავჭავაძის №24-თან 12.000 m²

თარგი ჭავჭავაძის №64-თან 72.000 m²

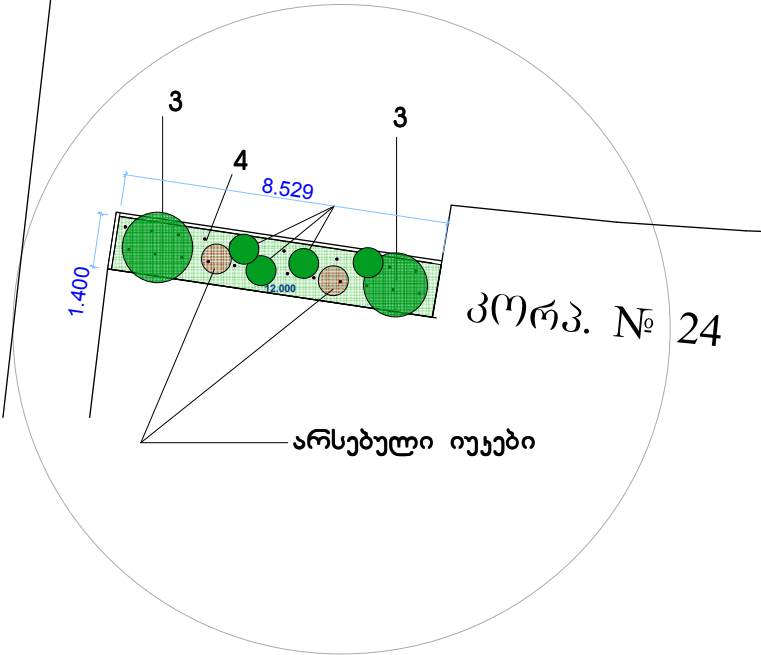

მცენარეთა ექსპლიკაცია				
№	მცენარის დასახელება	რაოდენობა	კონტ.მოცულ.	ზომა (მეტრი)
1	წყავი (შტამბზე) Prunus	4	clt.110	2.00-2.50 18/20
2	ღვია Juniperus "Mint julep"	38	clt.5	0.5-0.6
3	კვიპაროსი სვეტისებური Cupressus semperv.pyramid.	2	clt.90	3.00
4	ტუია დასავლეთის (კომპაქტ.) thuya occid. "Danica"	4	clt.25	0.6-0.8

სამუშაოთა მოცულობა				
№	სამუშაოს დასახელება	განზომილება	რაოდენობა	შენიშვნა
1	მიწის ფენის (20 სმ მოხსნა) და გატანა (84.0ჟ.მ. ფართობზე)	ჟებ.მეტრი	16.8	
2	ნოყიერი მიწის ფენის შეტანა (15სმ.სისქის ფართობზე)	ჟებ.მეტრი	12.6	
3	ბუჩქების დარგვა	ცალი	48	
4	მულჩის საფარის დაყრა 10სმ. სისქის (ბუნებრივი შეფერ)	ჟებ.მეტრი	1.2	
5	არსებული ხეების ამოღება	ცალი	3	

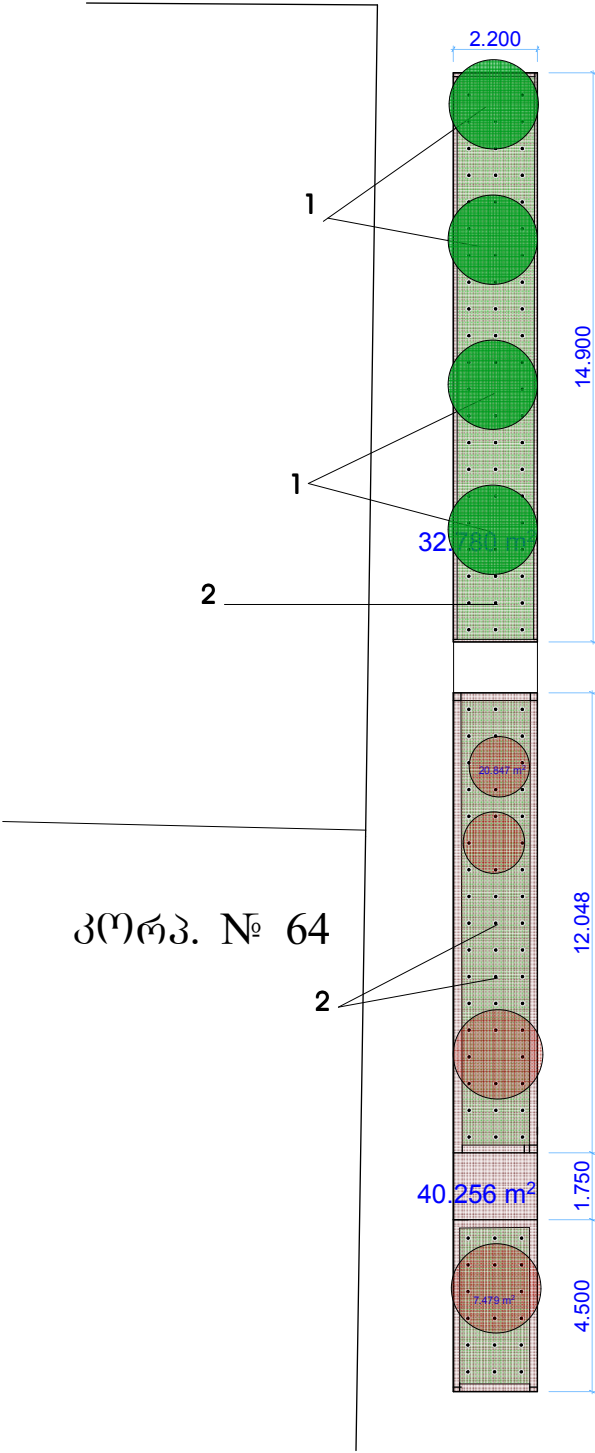

შენიშვნები:

- მცენარეთა დარგვისას დაცულ იქნას აგროტექნიკის წესები
- ექსპლიკაციაში არ არის გათვალისწინებული 10% მცენარეთა დანაჯარგი
- მოცემული მცენარის შეცვლა სხვა მცენარით შესაძლებელია ავტორთან შეთანხმებით.
- უზრუნველყოფილ იქნას მცენარეთა მორწყვა სავეგეტაციო პერიოდის განმავლობაში



წყავი (შტამბზე)

დამკვეთი: ქ.თბილისის მერია		2013 წ.	ფ/პ. ლია ქერციკიძე			
		1:200	თარგი ჭავჭავაძის №24 და №64-თან			
ხელმძღვანელი	ლ. ქერციკიძე		ქ.თბილისი. ჭავჭავაძის გამზირზე არსებული თარგების და გამწვანებული ტერიტორიების დენდროპროექტი	სტადია	ფურც.	სულ.
პრ.ავტორი	ლ. ქერციკიძე			პრ.	22	55
შეასრულა	ს.ბუზარიაშვილი					