


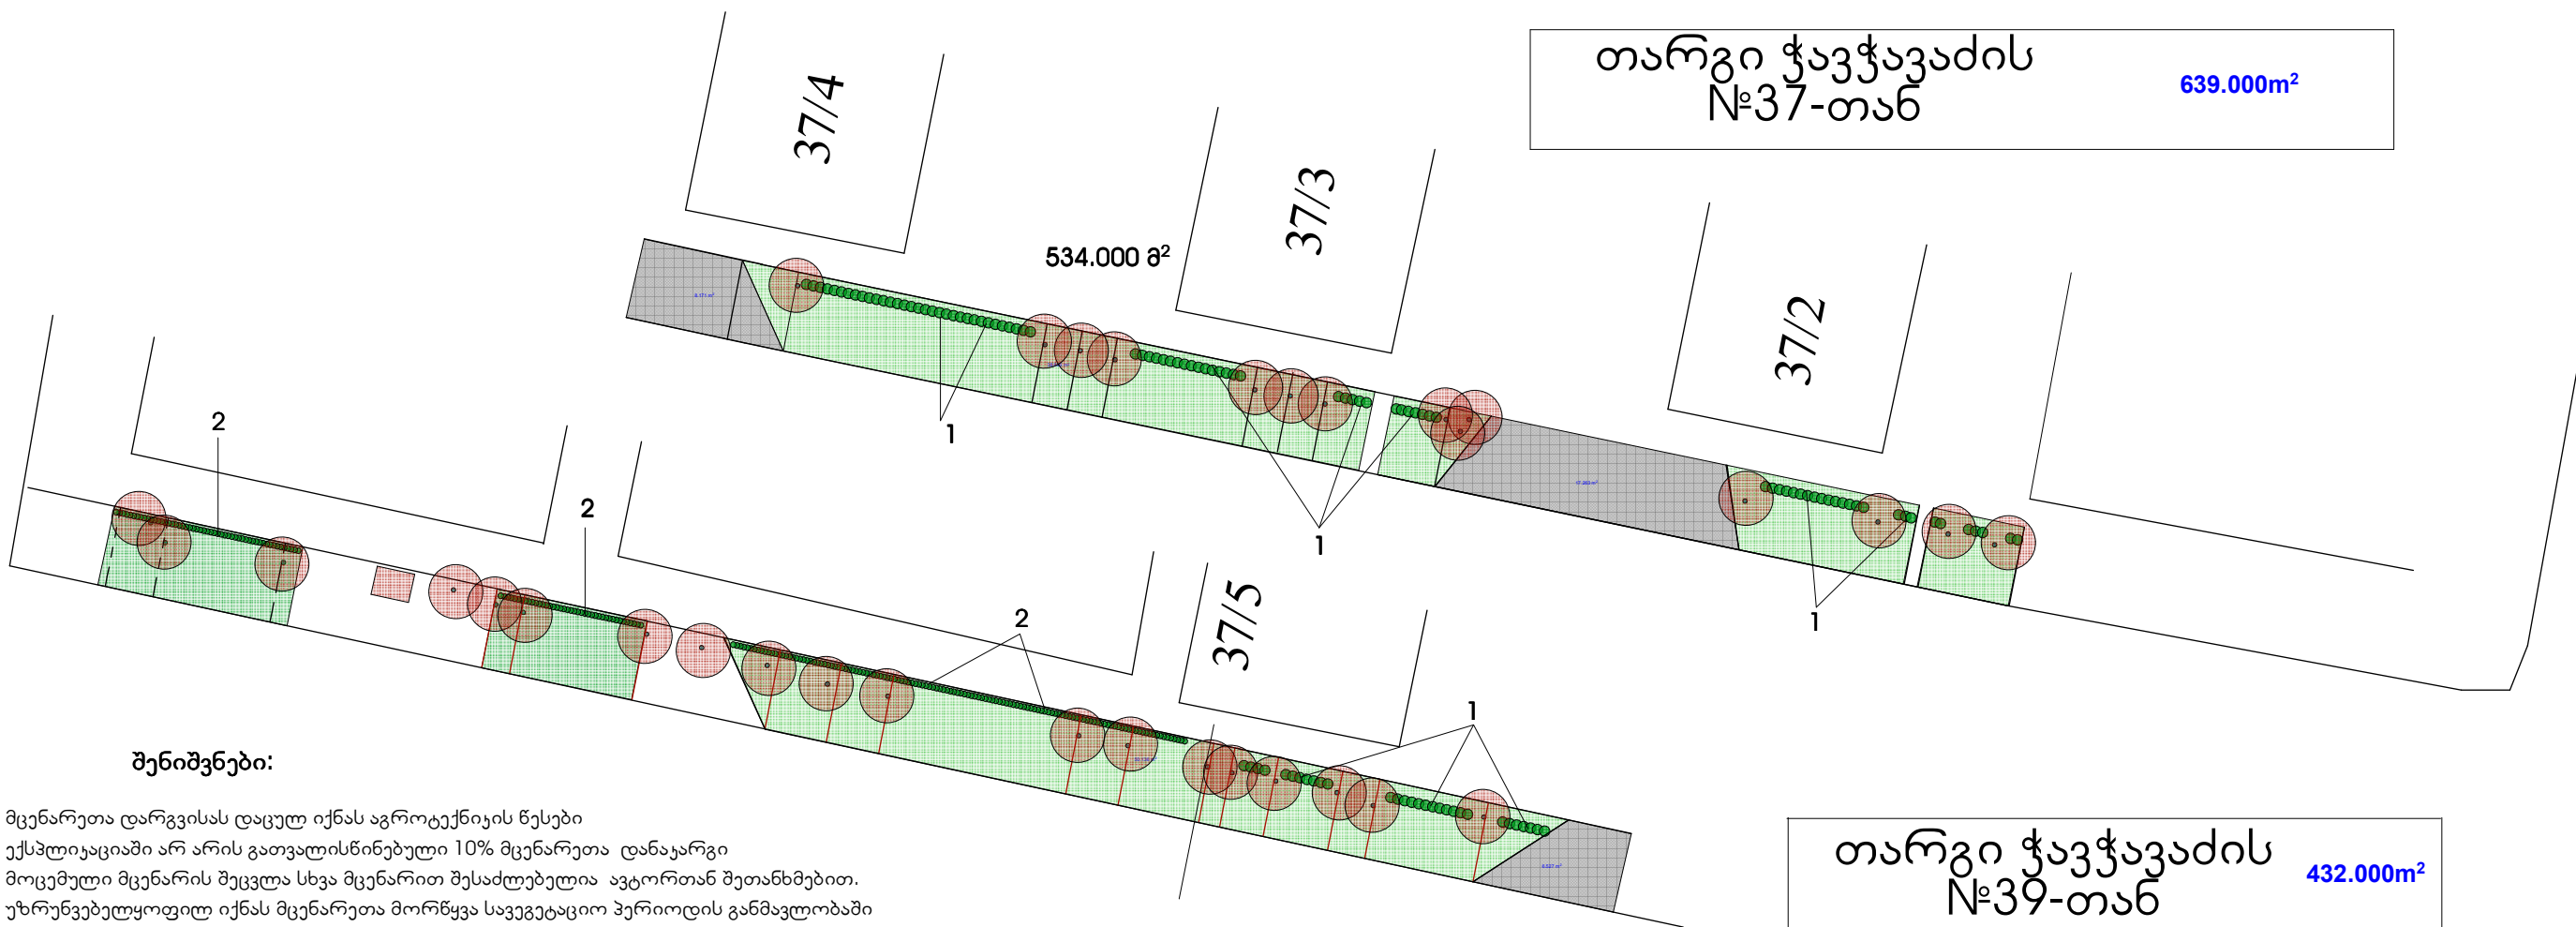


მცენარეთა ექსპლიკაცია

№	მცენარის დასახელება	რაოდენობა	კონტ.მოცულ.	ზომა (მეტრი)
1	კვიპაროსი ლაილანდის (73გრძ.მ) Cupressocuparis lailandii	110	clt.50	2.50-3.00
2	კვილო მარადმწვანე (44გრძ.მ) ligustrum lucidum	352	clt.5	0.80-1.00

სამუშაოთა მოცულობა

№	სამუშაოს დასახელება	განზომილება	რაოდენობა	შენიშვნა
1	ტრანშეის გათხრა საბორდიურე მცენარეების დასარგავად (0.4X0.4მ.)	გრძ.მეტრი	117	
2	ნოყიერი მიწის შეტანა ტრანშეაში	კუბ.მეტრი	9.3	
3	ბუჩქების დარგვა	ცალი	462	
4	ტუიის ბოსკეტის ფორმირება	გრძ.მეტრი	143	

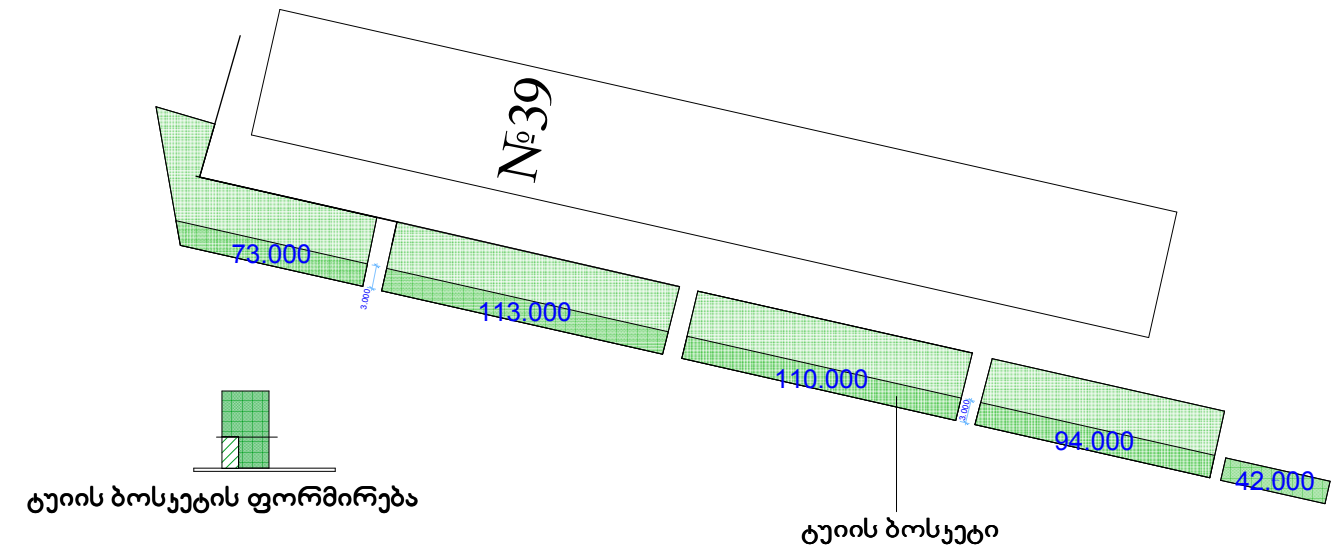

დამკვეთი: ქ.თბილისის მერია		2013 წ.	ფ/პ. ლია ქერციკიძე		
		1:200	თარგი სტუდენტთან		
ხელმძღვანელი	ლ. ქერციკიძე		ქ.თბილისი. ჭავჭავაძის გამზირზე არსებული თარგების და გამწვანებული ტერიტორიების დენდროპროექტი	სტადია	ფურც.
პრ.ავტორი	ლ. ქერციკიძე			პრ.	23
შეასრულა	ს.ბუზარიაშვილი				55