

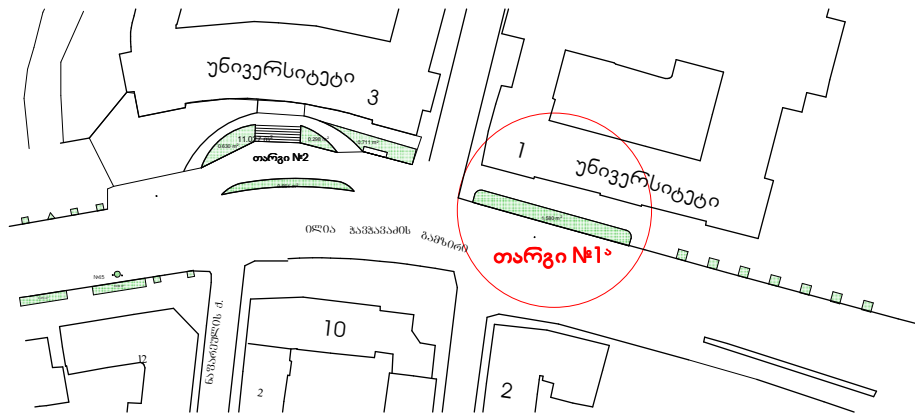


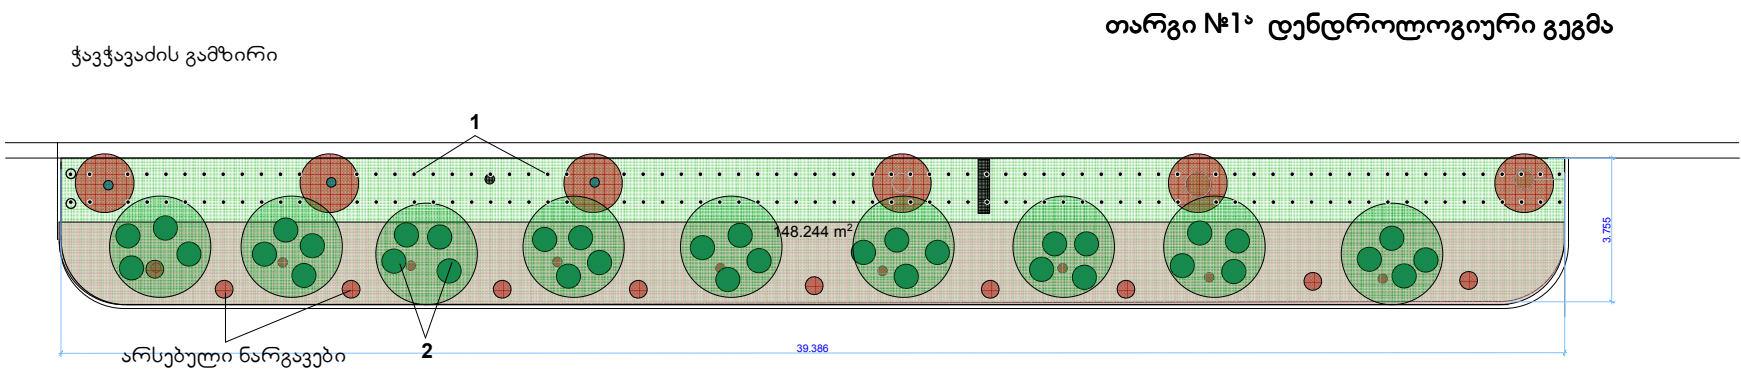

თარგი №1<sup>ა</sup> 151.463 m<sup>2</sup>

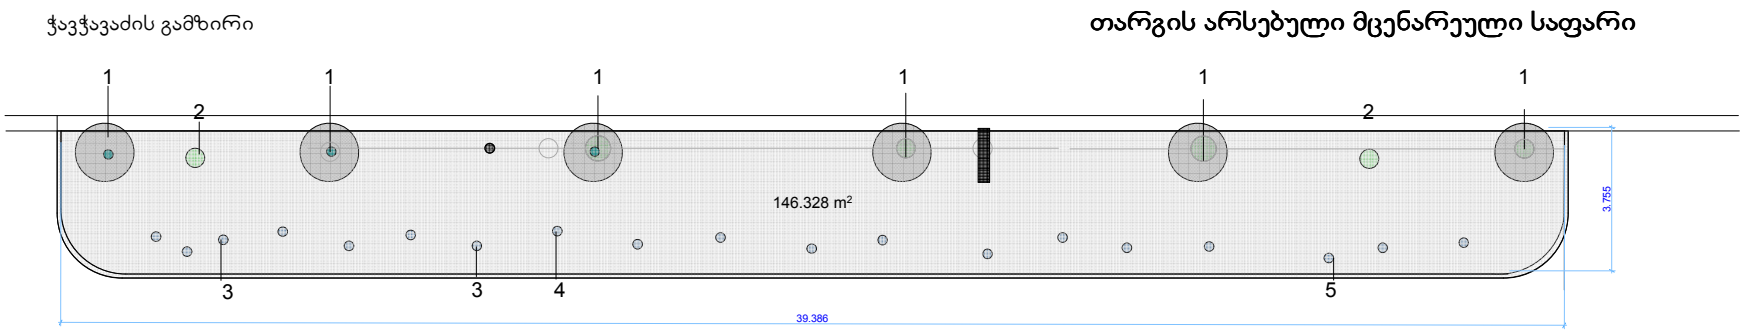

არსებულ მცენარეთა ინვენტარიზაცია

| № | მცენარის დასახელება                             | ზომა  | მდგომარეობა | ჩასატარებული ღონისძიება |
|---|-------------------------------------------------|-------|-------------|-------------------------|
| 1 | ჭადარი აღმოსავლეთის (ბძირი) Platanus orientalis | 18.00 | ქარგი       | შენარჩუნდეს             |
| 2 | ოლეანდრი (ბძირი) Nerium oleander                | 2.50  | საშუალო     | გადაირგას               |
| 3 | ბზა ვიწროფოთოლა Buxus sempervirens              | 0.90  | ქარგი       | შენარჩუნდეს             |
| 4 | მაგნოლია სულანჯის Magnolia soulanjiana          | 2.00  | საშუალო     | საფორმირებელი           |
| 5 | ვარდი (ბძირი) Rosa                              | 1.00  | საშუალო     | გადაირგას               |

სამუშაოთა მოცულობა

| № | სამუშაოს დასახელება               | განზომილება | რაოდენობა | შენიშვნა |
|---|-----------------------------------|-------------|-----------|----------|
| 1 | ბუჩქების დარგვა                   | ცალი        | 231       |          |
| 2 | არსებული მცენარეების გადარგვა     | ცალი        | 8         |          |
| 3 | მულჩის საფარის დაყრა 10სმ. სისქის | კუბ.მეტრი   | 13კუბ.მ   |          |
| 4 | არსებული მცენარეების ფორმირება    | ცალი        | 11        |          |

მცენარეთა ექსპლიკაცია

| № | მცენარის დასახელება                    | რაოდენობა | კონტ.მოცულ. | ზომა (მეტრი) |
|---|----------------------------------------|-----------|-------------|--------------|
| 1 | ლვია მინტ ჯულეპი Juniperus "MintJulep" | 195       | clt.10      | 0.8-1.00     |
| 2 | მაგნოლია სულანჯის Magnolia Soulanjiana | 36        | clt.50      | 1.50-1.75    |
| 3 | მულჩა აგურისფერი შეფერილობის           | 13კუბ.მ   |             |              |



მაგნოლია სულანჯის



ლვია მინტ ჯულეპი

| დამკვეთი: ქ.თბილისის მერია |                | 2013 წ. | ფ/პ. ლია ქერციყიძე                                                                          |        |       |
|----------------------------|----------------|---------|---------------------------------------------------------------------------------------------|--------|-------|
|                            |                | 1:200   | თარგი № 1ა                                                                                  |        |       |
| ხელმძღვანელი               | ლ. ქერციყიძე   |         | ქ.თბილისი. ჭავჭავაძის გამზირზე არსებული თარგების და გამწვანებული ტერიტორიების დენდროპროექტი | სტადია | ფურც. |
| პრ.ავტორი                  | ლ. ქერციყიძე   |         |                                                                                             | პრ.    | 25    |
| შეასრულა                   | ს.ბუზარიაშვილი |         |                                                                                             | სულ.   | 55    |