

თარგი № 7ა და 8ა

არსებულ მცენარეთა ინვენტარიზაცია

№	მცენარის დასახელება		ზომა	მდგომარეობა	ჩასატარებული ღონისძიება
1	ჭადარი აღმოსავლეთის	Platanus orientalis	15.00	ქარგი	შენარჩუნდეს
2	ჭადარი აღმოსავლეთის	Platanus orientalis	15.00	ქარგი	შენარჩუნდეს
3	ჭადარი აღმოსავლეთის	Platanus orientalis	15.00	ქარგი	შენარჩუნდეს
4	ჭადარი აღმოსავლეთის	Platanus orientalis	15.00	ქარგი	შენარჩუნდეს


მცენარეთა ექსპლიკაცია

№	მცენარის დასახელება		რაოდენობა	კონტ.მოცულ.	ზომა (მეტრი)
1	კვიდო საბორდიურე	Ligustrum iaponicum	360	clt.5	0.8-1.0
2	წყავი ნოვიტა	Prunus laurocerasus "novita"	50	clt.25	1.50-1.75
3	მულჩა ბუნებრივი შეფერილობის		7.2კუბ.მ		

სამუშაოთა მოცულობა

№	სამუშაოს დასახელება	განზომილება	რაოდენობა	შენიშვნა
1	მიწის ფენის (20 სმ მოხსნა) და გატანა (72კვ.მ. ფართობზე)	კუბ.მეტრი	14.4	
2	ნოყიერი მიწის ფენის შეტანა (15სმ.სისქის ფართობზე)	კუბ.მეტრი	10.8	
3	ბუჩქების დარგვა	ცალი	410	
4	ჩალისფერი მულჩის საფარის დაყრა 10სმ. სისქის	კუბ.მეტრი	7.2	



თარგი ი.ჭავჭავაძის №9-სთან 47.000 m²

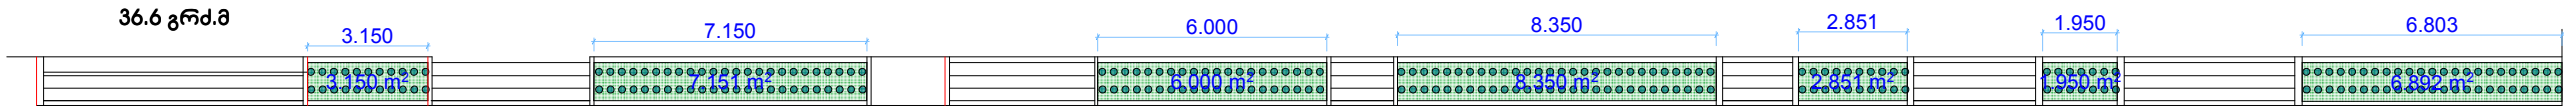

სამუშაოთა მოცულობა

№	სამუშაოს დასახელება	განზომილება	რაოდენობა	შენიშვნა
1	მიწის 20 სმ მოხსნა და გატანა (36.6 კვ.მეტრ ფართობზე)	კუბ.მეტრი	7.32	
2	ნოყიერი მიწის ფენის შეტანა (20სმ.სისქის ფართობზე)	კუბ.მეტრი	7.32	
3	ბუჩქების დარგვა	ცალი	300	



თარგის არსებული მცენარეული საფარი

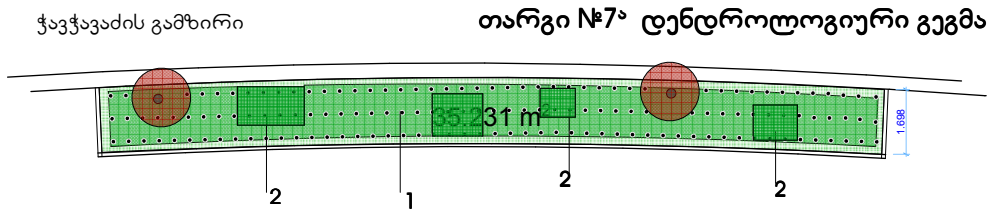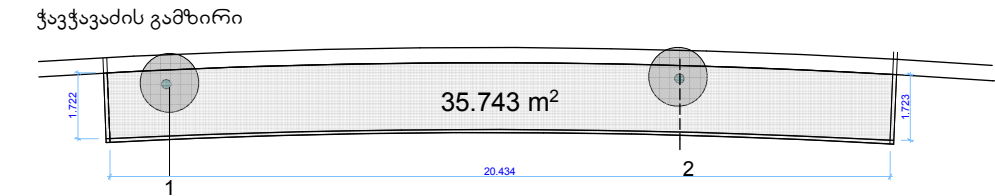

თარგი №7ა დენდროლოგიური გეგმა

თარგი №8ა 40.029 m²

თარგის არსებული მცენარეული საფარი

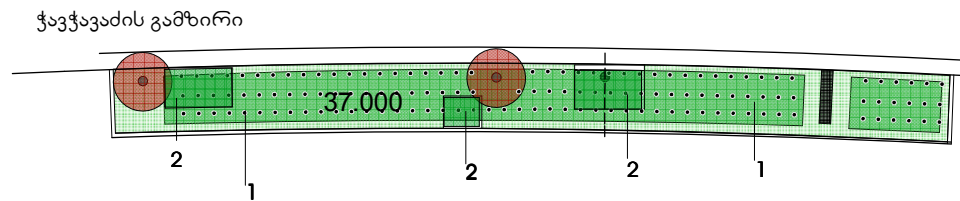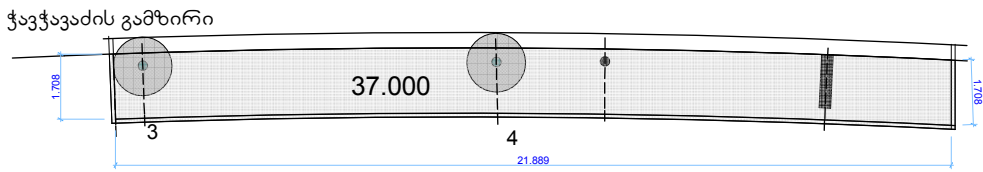

თარგი №8ა დენდროლოგიური გეგმა

მცენარეთა ექსპლიკაცია

№	მცენარის დასახელება	რაოდენობა	კონტ.მოცულ.	ზომა (მეტრი)
1	როზმარინი Rosmarinus officinalis	300	clt.5	0.5-0.6

დამკვეთი: ქ.თბილისის მერია		2013 წ.	ფ/პ. ლია ქერციყიძე			
		1:200	თარგები № 7ა,8ა			
ხელმძღვანელი	ლ. ქერციყიძე		ქ.თბილისი. ჭავჭავაძის გამზირზე არსებული თარგების და გამწვანებული ტერიტორიების დენდროპროექტი	სტადია	ფურც.	სულ.
პრ.ავტორი	ლ. ქერციყიძე			პრ.	29	55
შეასრულა	ს.ბუხარიაშვილი					