



თარგი № 13^ა 155.051 m²

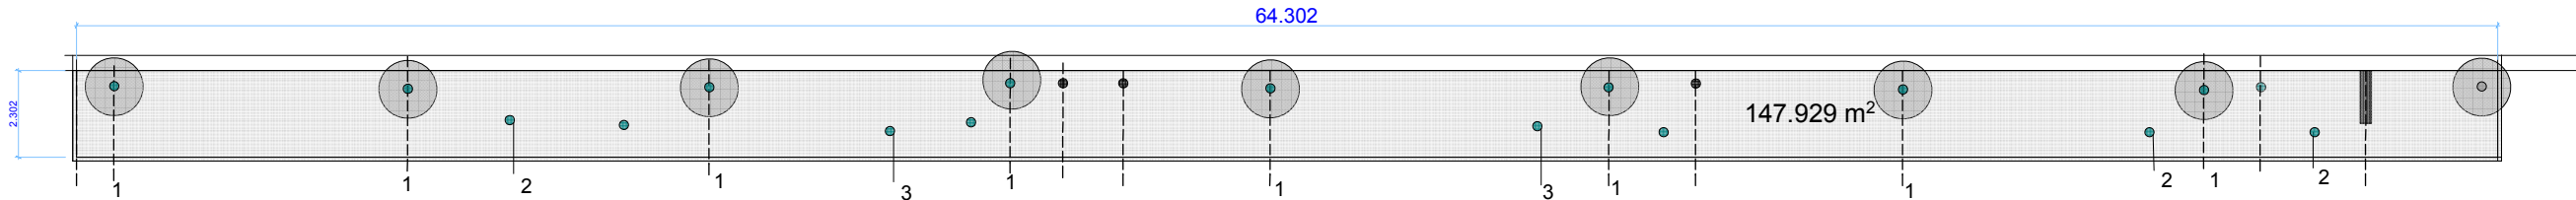

თარგი №13^ა დენდროლოგიური გეგმა

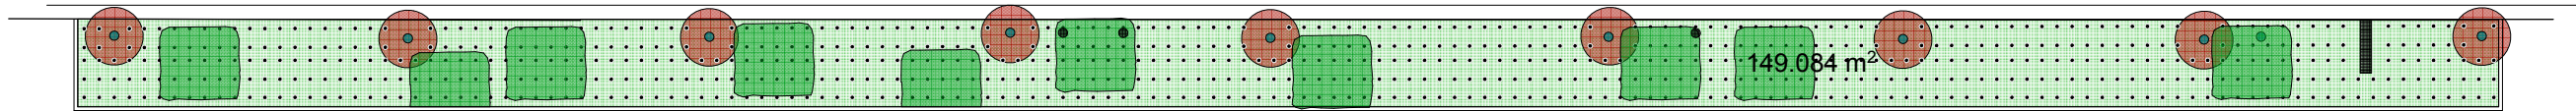

მცენარეთა ექსპლიკაცია

№	მცენარის დასახელება	რაოდენობა	ჟონტ.მოცულ.	ზომა (მეტრი)
1	წყავი ჯავასიური Prunus laurocerasus caucasica	512	clt.10	0.8-1.00
2	ლვია გართხმული Juniperus mint julep	230	clt.5	0.7-0.8
3	მულჩა ბუნებრივი შეფერილობის	13.0ყუბ.მ.		

სამუშაოთა მოცულობა

№	სამუშაოს დასახელება	განზომილება	რაოდენობა	შენიშვნა
1	მიწის ფენის (20 სმ მოხსნა) და გატანა 147ყვ.მ. ფართობზე	ყუბ.მეტრი	29.4	
2	ნოყიერი მიწის ფენის შეტანა (15სმ.სისქის ფართობზე)	ყუბ.მეტრი	22.05	
3	ბუჩქების დარგვა	ცალი	742	
4	მულჩის საფარის დაყრა 10სმ. სისქის	ყუბ.მეტრი	13.00	
5	ბუჩქების ამოღება	ცალი	9	

არსებულ მცენარეთა ინვენტარიზაცია

№	მცენარის დასახელება	ზომა	მდგომარეობა	ჩასატარებული ღონისძიება
1	ჭადარი აღმოსავლეთის Platanus orientalis	15.00	კარგი	შენარჩუნდეს
2	ბზა ვიწროფოთოლა Buxus	12.00	კარგი	შენარჩუნდეს
3	ოლუანდრი (პძირი) Nerium oleander	1.20	საშუალო	გადაირგას

დამკვეთი: ქ.თბილისის მერია		2013 წ.	ფ/პ. ლია ქერციკიძე			
		1:200	თარგი № 13 ^ა			
ხელმძღვანელი	ლ. ქერციკიძე		ქ.თბილისი, ჭავჭავაძის გამზირზე არსებული თარგების და გამწვანებული ტერიტორიების დენდროპროექტი	სტადია	ფურც.	სულ.
პრ.ავტორი	ლ. ქერციკიძე			პრ.	31	55
შეასრულა	ს.ბუზარიაშვილი					