

თარგი № 14^ა და 15^ა

არსებულ მცენარეთა ინვენტარიზაცია

№	მცენარის დასახელება		ზომა	მდგომარეობა	ჩასატარებული ტონისძიება
1	ჭადარი აღმოსავლეთის	Platanus orientalis	15.00	უარგი	შენარჩუნდეს
2	ბზა ჩვეულებრივი	Buxsus sempervirens	1.20	უარგი	შენარჩუნდეს
3	ოლეანდრი (2ძირი)	Nerium oleander	1.50	საშუალო	გადაირგას

მცენარეთა ექსპლიკაცია

№	მცენარის დასახელება		რაოდენობა	კონტ.მოცულ.	ზომა (მეტრი)
1	წყავი ჯავკასიური	Prunus laurocerasus caucasica	256	clt.10	0.8-1.00
2	ტუია აღმოსავლეთის ნანა	Thuya orientalis nana Aurea	54	clt.25	0.6-0.7
3	მულჩა აგურიფერი		7.5უბ.მ.		


სამუშაოთა მოცულობა

№	სამუშაოს დასახელება	განზომილება	რაოდენობა	შენიშვნა
1	მიწის ფენის (20 სმ მოხსნა) და გატანა (77.00კვ.მ. ფართობზე)	კუბ.მეტრი	15.4	
2	ნოყიერი მიწის ფენის შეტანა (15სმ.სისქის ფართობზე)	კუბ.მეტრი	11.5	
3	ბუჩქების დარგვა	ცალი	310	
4	მულჩის საფარის დაყრა 10სმ. სისქის	კუბ.მეტრი	7.5	
5	არსებული მცენარეების ამოღება	2		



თარგი №14^ა 17.721 m²

თარგი №15^ა 63.509 m²

თარგის არსებული მცენარეული საფარი

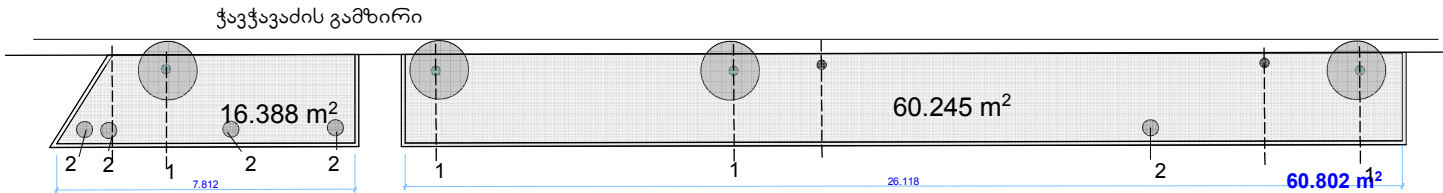

თარგი №15^ა დენდროლოგიური გეგმა

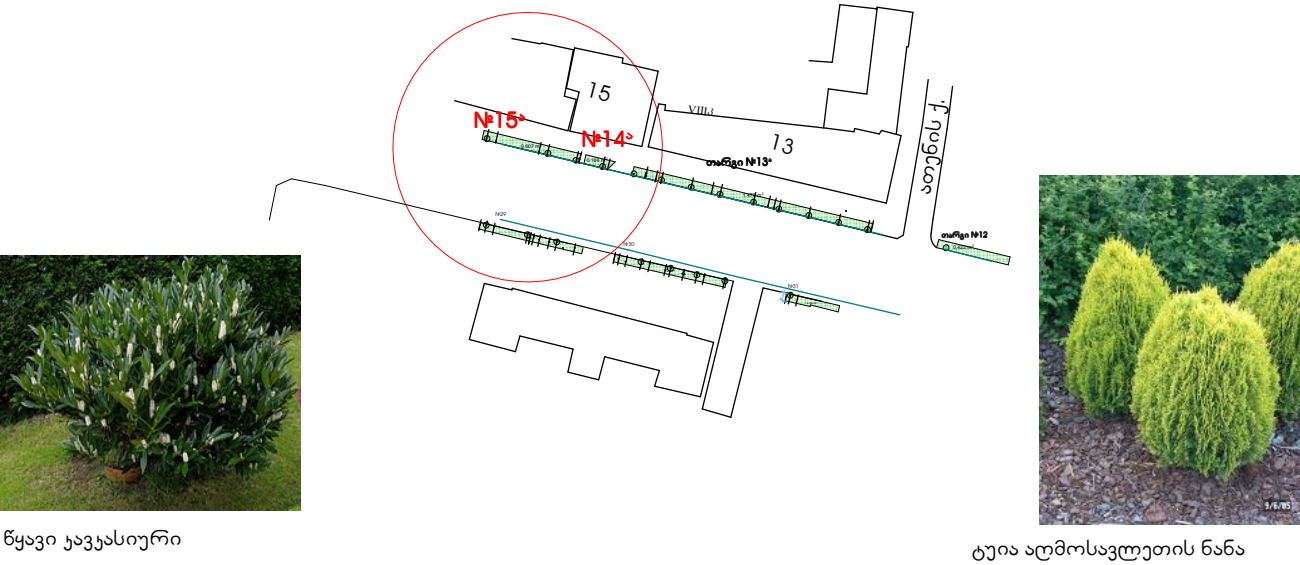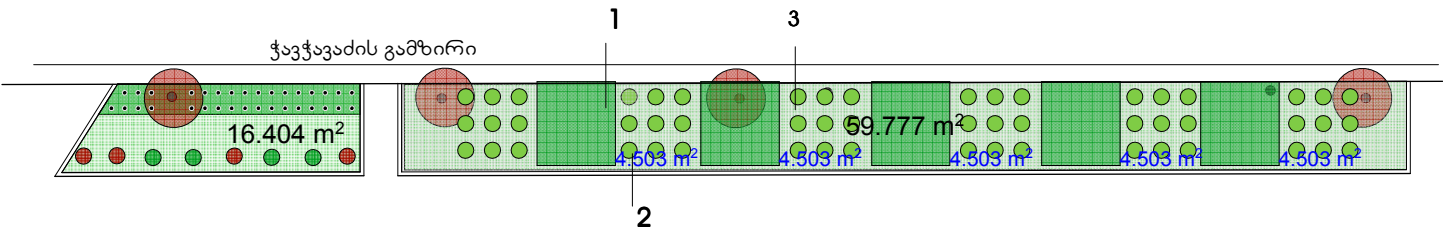

წყავი ჯავკასიური

ტუია აღმოსავლეთის ნანა

დამკვეთი: ქ.თბილისის მერია		2013 წ.	ფ/პ. ლია ქერციკიძე		
		1:200	თარგები №14 ^ა , 15 ^ა		
ხელმძღვანელი	ლ. ქერციკიძე		ქ.თბილისი, ჭავჭავაძის გამზირზე არსებული თარგების და გამწვანებული ტერიტორიების დენდროპროექტი	სტადია	ფურც.
პრ.ავტორი	ლ. ქერციკიძე			პრ.	32
შეასრულა	ს.ბუზარიაშვილი			სულ.	55