


თარგი ჭავჭავაძის №52-თან 55.000 m²

თარგი №29 863.000m²

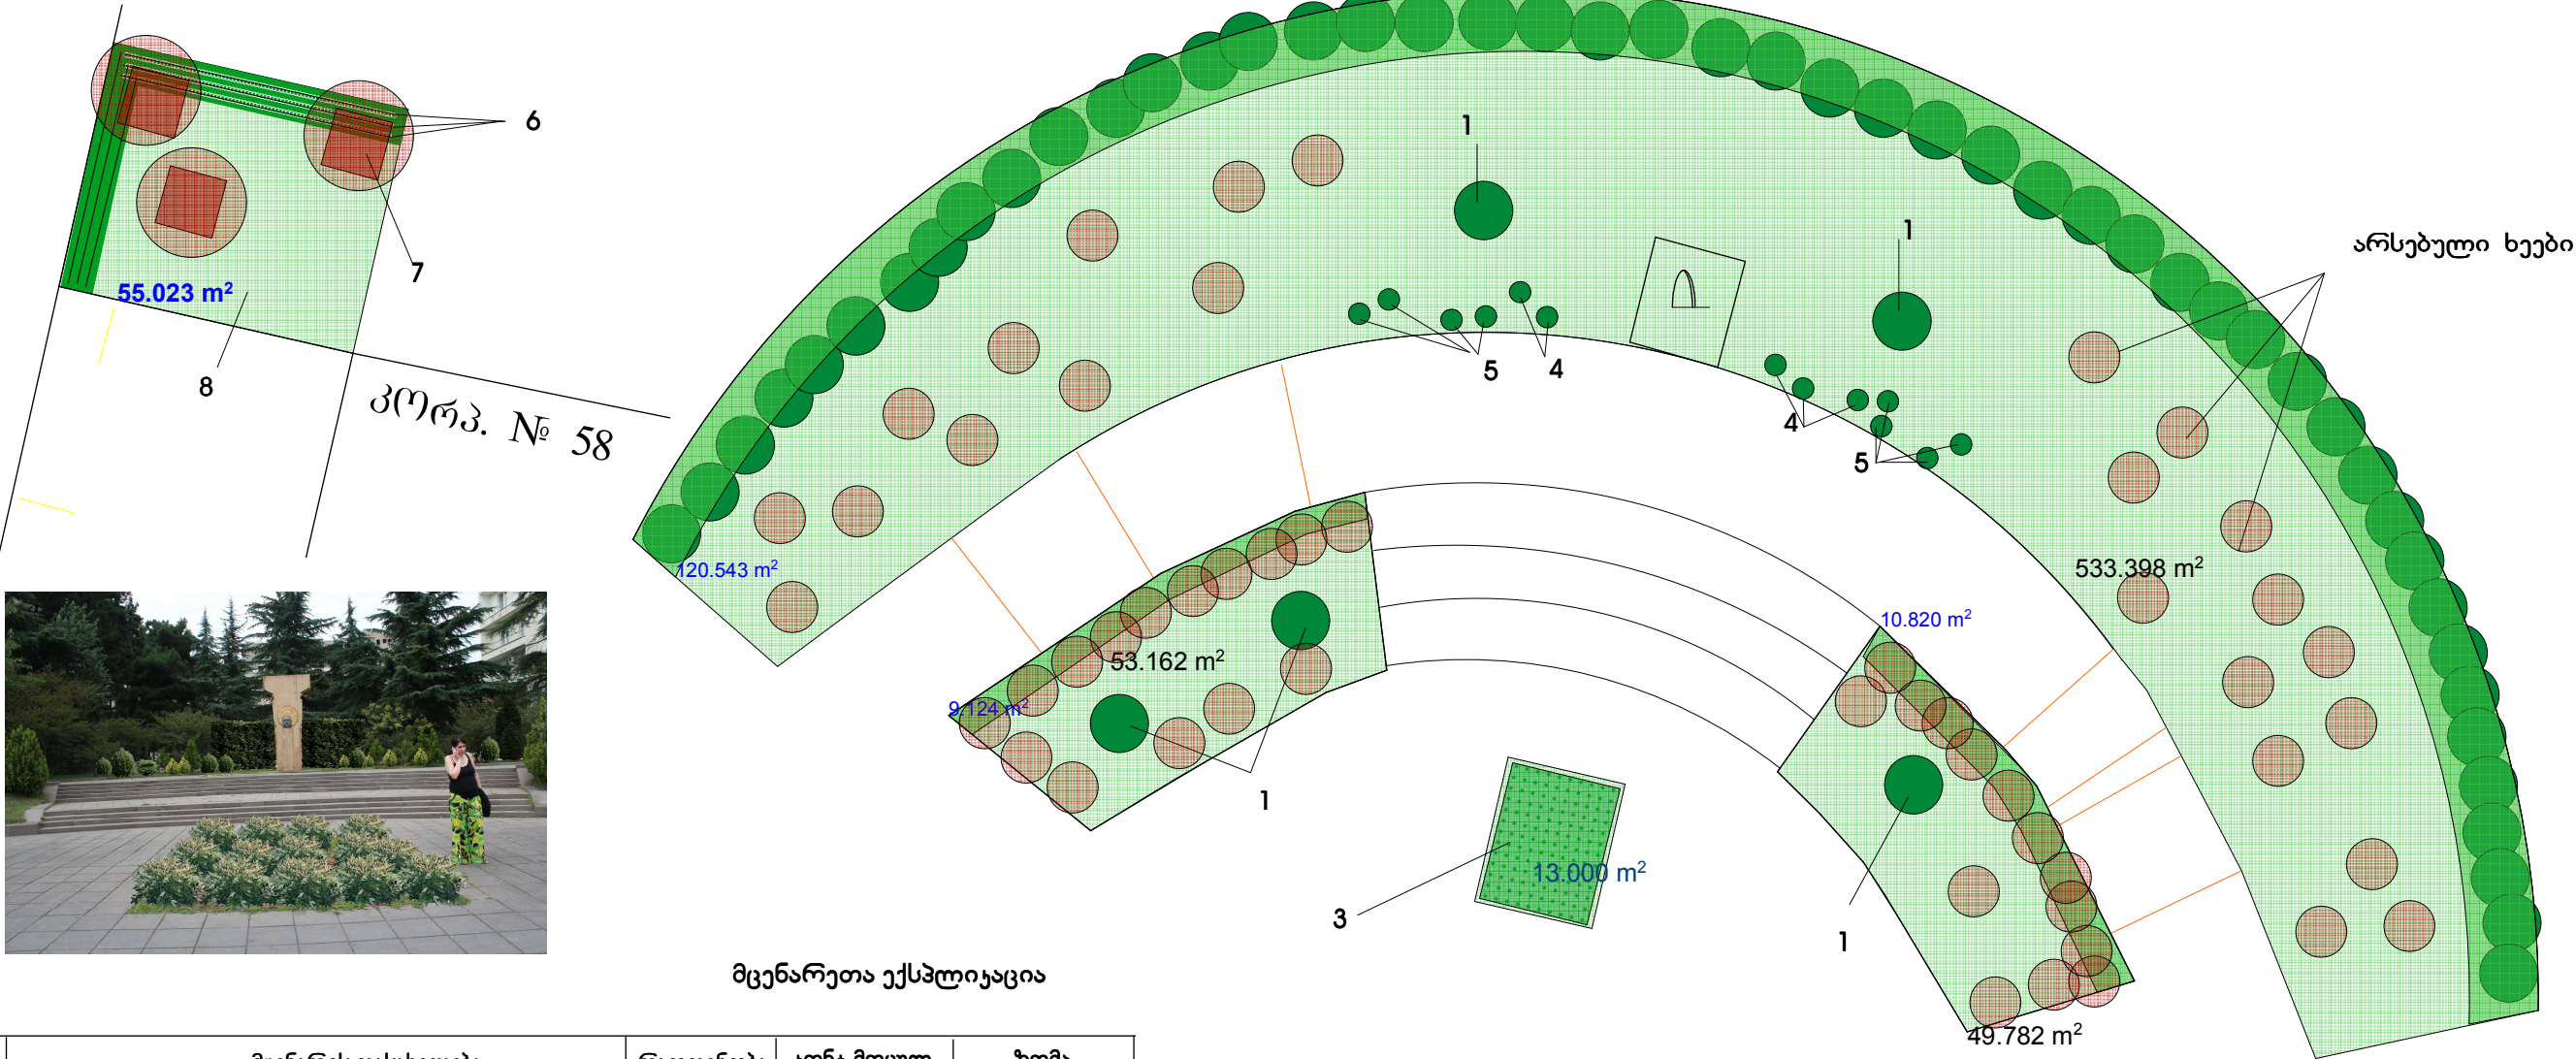

№	მცენარის დასახელება	რაოდენობა	კონტ.მოცულ.	ზომა (მეტრი)
1	სოფორა იაპონური მტირალა Sophora japonica "Pendula	5	clt.100	2.00+
2	არიზონის კვიპაროსი Cupressocuparis arizonica	140	clt.50	2.00+
3	ნანდინა Nandina domestica "Firepower"	108	clt.7	0.5-0.6
4	ტუია აღმოსავლეთის ნანა Thuya orientalis nana aurea	5	clt.35	0.7-0.8
5	ტუია დასავლეთის დანიკა Thuya occidentalis danica	5	clt.25	0.6-0.7
6	ფოტინია საბორდიურე (14.5გრძ.მ) Photinia x fraseri red robin	174	clt.5	0.8-1.0
7	ლვია პიცერიაანა გლაუკა Juniperus "Pfizeriana Glauca"	60	clt.5	0.6-0.7
8	თეთრი მარმარილოს "კროშა"	4.0 კუბ.მ		
9	მულჩა აგურისფერი	2.0კუბ.მ		
10	გაზონი ჩვეულებრივი (რულონი)	530 კვ.მ		

№	სამუშაოს დასახელება	განზომილება	რაოდენობა	შენიშვნა
1	მიწის ფენის (20 სმ მოხსნა) და გატანა (213კვ.მ. ფართობზე)	კუბ.მეტრი	42.6	
2	ნოყიერი მიწის ფენის შეტანა (15სმ.სისქის ფართობზე)	კუბ.მეტრი	31.9	
3	მცენარეების დარგვა	ცალი	497	
4	მულჩის საფარის დაყრა 10სმ. სისქის	კუბ.მეტრი	2	
5	არსებული ხეების ფორმირება	ცალი	42	
6	გაზონის მოწყობა (რულონი)	კვ.მეტრი	530	

დამკვეთი: ქ.თბილისის მერია		2013 წ.	ფ/პ. ლია ქერციკიძე		
		1:200	თარგი № 29		
ხელმძღვანელი	ლ. ქერციკიძე		ქ.თბილისი. ჭავჭავაძის გამზირზე არსებული თარგების და გამწვანებული ტერიტორიების დენდროპროექტი		
პრ.ავტორი	ლ. ქერციკიძე				
შეასრულა	ს.ბუზარიაშვილი				
			სტადია	ფურც.	სულ.
			პრ.	38	55