


თარგი № 40^ა, 41^ა, 42^ა

თარგი №40^ა 70.518 m²

არსებულ მცენარეთა ინვენტარიზაცია


№	მცენარის დასახელება		ზომა	მდგომარეობა	ჩასატარებული ღონისძიება
1	ბზა ჩვეულებრივი	Buxus sempervirens	1.20	კარგი	შენარჩუნდეს
2	ვარდი	Rosa	0.90	ცუდი	ამოსაღები
3	გამხმარი მცენარეები		2.00	ცუდი	ამოსაღები
4	ჭადარი აღმოსავლეთის	Platanus orientalis	15.00	კარგი	შენარჩუნდეს
5	მაგნოლია	Magnolia soulanjiana	1.80	კარგი	შენარჩუნდეს
6	ლიგუსტრუმი შტამბზე	Ligustrum devalifolium	2.50	საშუალო	გადაირგას
7	ოლეანდრი	Nerium oleander	1.50	საშუალო	გადაირგას

თარგის არსებული მცენარეული საფარი

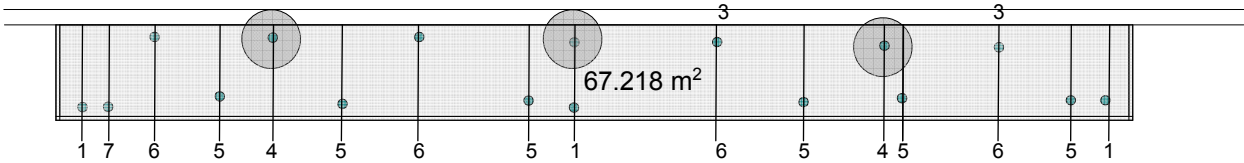

ჭავჭავაძის გამზირი

თარგი №40^ა დენდროლოგიური გეგმა

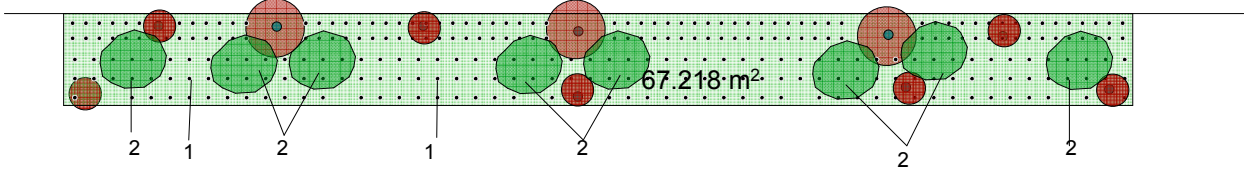


თარგი №41^ა 81.974 m²

მცენარეთა ექსპლიკაცია


№	მცენარის დასახელება		რაოდენობა	კონტ.მოცულ.	ზომა (მეტრი)
1	ღვია "ოქროსფერი"	Juniperus "Old gold"	150	clt.9	0.5-0.6
2	წყვი ქავკასიური	Prunus laurocerasus Novita	80	clt.25	1.50-1.75
3	სირეშლა მარადმწვანე	Cotoneaster "Coral beautti"	195	clt.3	0.4-0.5
4	ღვია მინტ ჯულები	Juniperus "Mint julep"	40	clt.12	0.7-0.8
5	კონახური წითელფოთოლა	Berberis atropurpurea	100.	clt.10	0.6-0.7
6	მაგნოლია სულანჯის	Magnolia soulanjiana	30	clt.50	1.50-1.75
7	მულჩა ბუნებრივი შეფერილობის		19კუბ.მ.		

თარგის არსებული მცენარეული საფარი

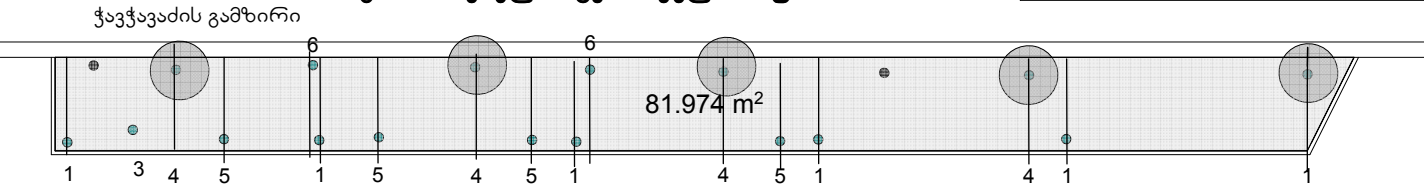

ჭავჭავაძის გამზირი

თარგი №41^ა დენდროლოგიური გეგმა

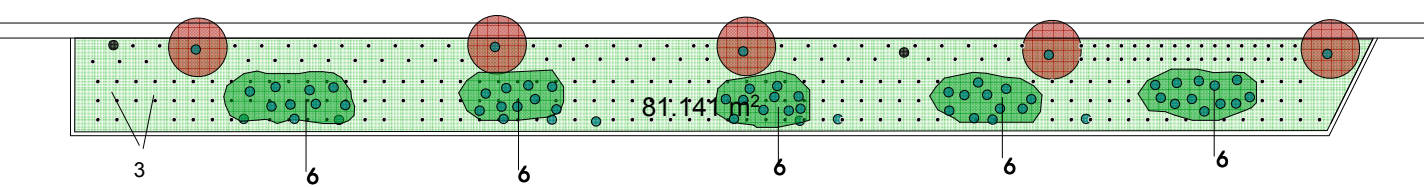


თარგი №42^ა 44.765 m²

სამუშაოთა მოცულობა


№	სამუშაოს დასახელება	განზომილება	რაოდენობა	შენიშვნა
1	მიწის ფენის (20 სმ მოხსნა) და გატანა (197კვ.მ. ფართობზე)	კუბ.მეტრი	39.4	
2	ნოყიერი მიწის ფენის შეტანა (15სმ.სისქის ფართობზე)	კუბ.მეტრი	29.5	
3	ბუჩქების დარგვა	ცალი	595	
4	მულჩის საფარის დაყრა 10სმ. სისქის	კუბ.მეტრი	19.0	

თარგის არსებული მცენარეული საფარი

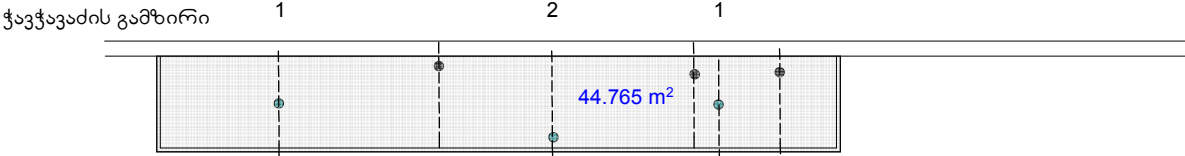

ჭავჭავაძის გამზირი

თარგი №42^ა დენდროლოგიური გეგმა

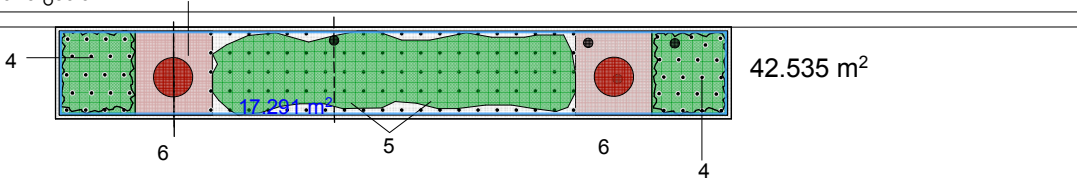

დამკვეთი: ქ.თბილისის მერია		2013 წ.	ფ/პ. ლია ქერციყიძე			
		1:200	თარგები № 40 ^ა , 41 ^ა , 42 ^ა			
ხელმძღვანელი	ლ. ქერციყიძე		ქ.თბილისი. ჭავჭავაძის გამზირზე არსებული თარგების და გამწვანებული ტერიტორიების დენდროპროექტი		სტადია	ფურც.
პრ.ავტორი	ლ. ქერციყიძე				პრ.	43
შეასრულა	ს.ბუზარიაშვილი				სულ.	55