


თარგი ილია ჭავჭავაძის ძეგლთან

1 325. 000 m²

შენიშვნები:

1. მცენარეთა დარგვისას დაცულ იქნას აგროტექნიკის წესები
2. ექსპლიკაციაში არ არის გათვალისწინებული 10% მცენარეთა დანაჯარგი
3. მოცემული მცენარის შეცვლა სხვა მცენარით შესაძლებელია ავტორთან შეთანხმებით.
4. უზრუნველყოფილ იქნას მცენარეთა მორწყვა სავეგეტაციო პერიოდის განმავლობაში

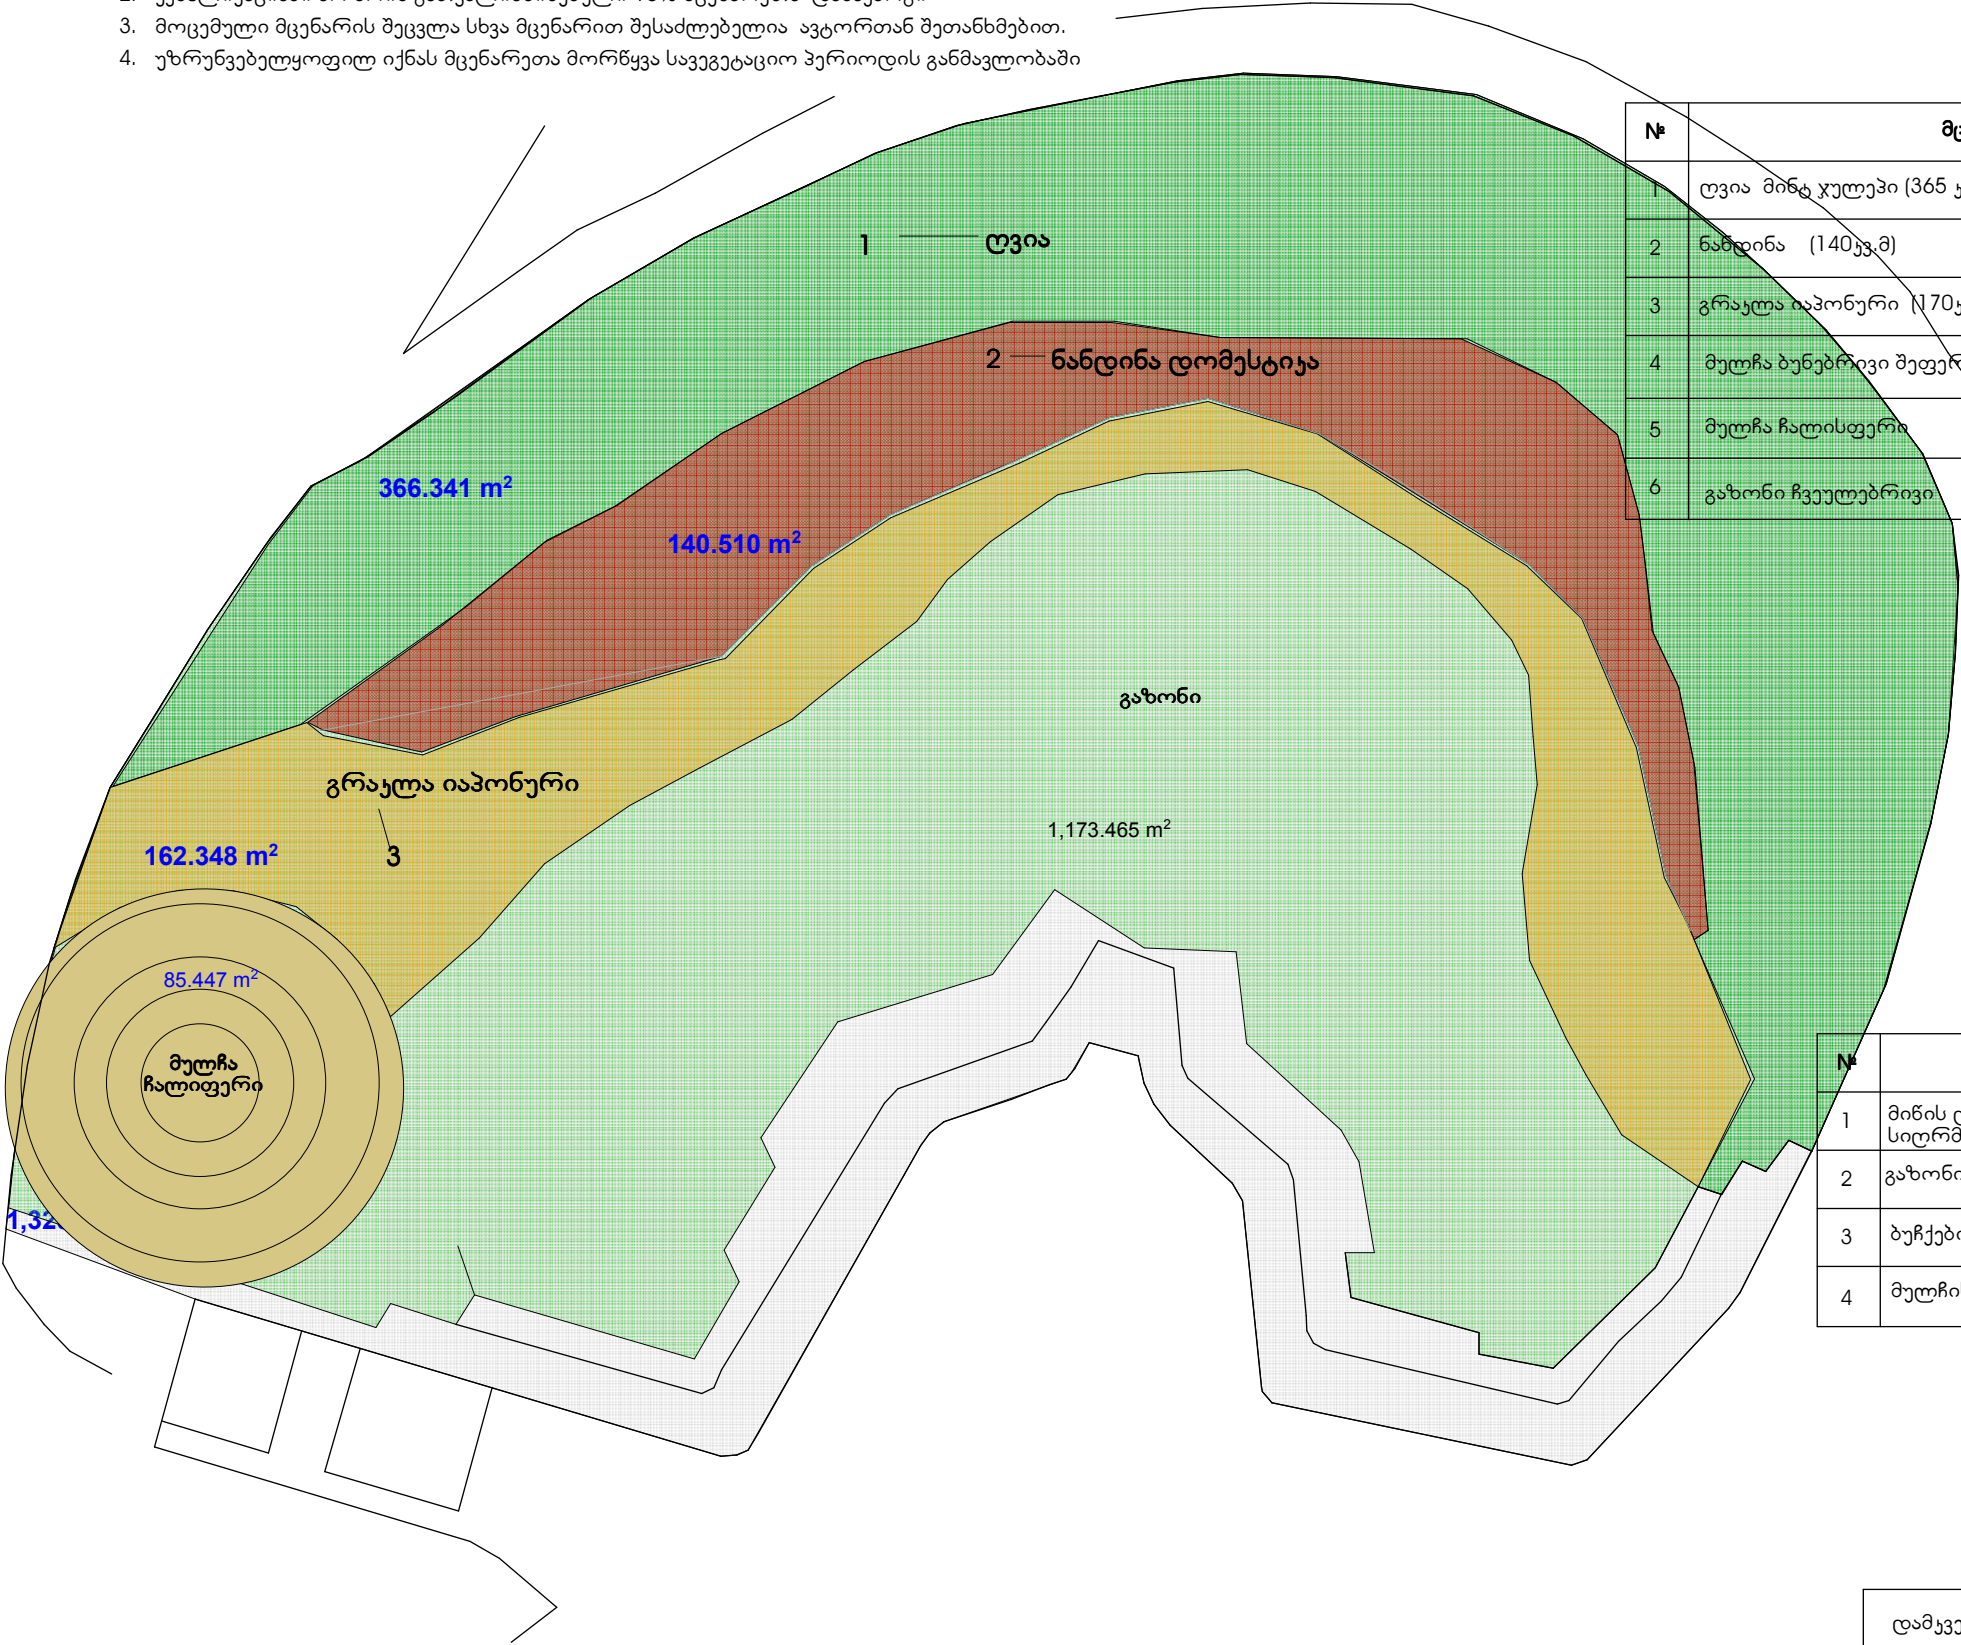

მცენარეთა ექსპლიკაცია

№	მცენარის დასახელება		რაოდენობა	ჟონტ.მოცულ.	ზომა (მეტრი)
1	ლვია მინტ ჯულები (365 კვ.მ)	Juniperus "Mint julep'	1460	clt.5	0.5-0.6
2	ნანდინა (140კვ.მ)	Nandina domestica	560	clt.5	0.8-1.0
3	გრატია იაპონური (170კვ.მ)	Spiraea iaponica Goldmound	680	clt.5	0.5-0.6
4	მულჩა ბუნებრივი შეფერილობის		67კუბ.მ.		
5	მულჩა ჩალისფერი		8.5კუბ.მ		
6	გაზონი ჩვეულებრივი	კვ.მ.	417		

სამუშაოთა მოცულობა

№	სამუშაოს დასახელება	განზომილება	რაოდენობა
1	მიწის დამუშავება დაბარვა და გაფხვიერება 30სმ. სიღრმეზე	კვ.მეტრი	1173
2	გაზონი ჩვეულებრივი (რელონი)	კვ.მეტრი	417
3	ბუჩქების დარგვა	ცალი	2700
4	მულჩის საფარის დაყრა 10სმ. სისქის	კვ.მეტრი	75.5

დამკვეთი: ქ.თბილისის მერია		2013 წ.	ფ/პ. ლია ქერციყიძე			
		1:200	თარგები №			
ხელმძღვანელი	ლ. ქერციყიძე		ქ.თბილისი. ჭავჭავაძის გამზირზე არსებული თარგების და გამწვანებული ტერიტორიების ტენდეროპროექტი	სტადია	ფურც.	სულ.
პრ.ავტორი	ლ. ქერციყიძე			პრ.	44	55
შეასრულა	ს.ბუზარიაშვილი					