

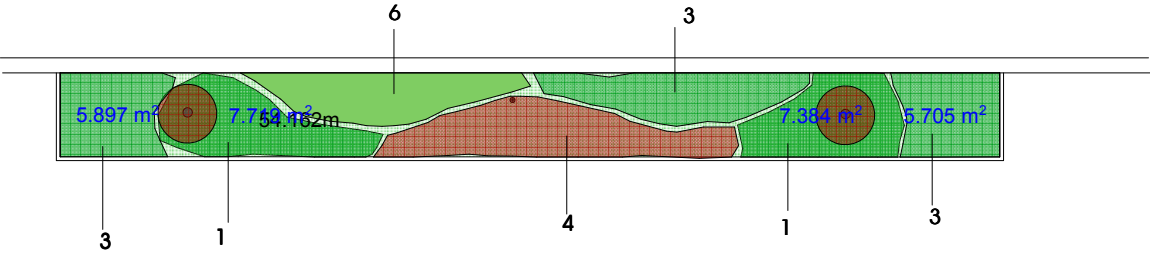
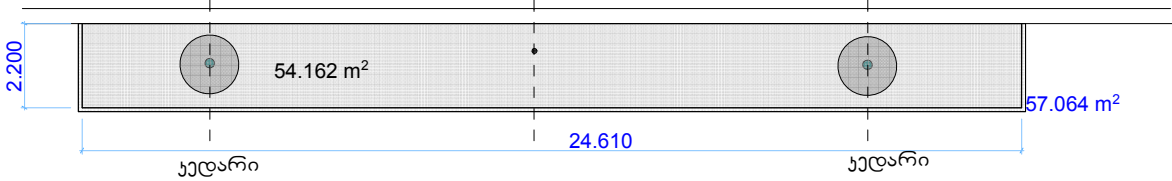


თარგი № 43^ა, 44

თარგი №43^ა 57.000 m²

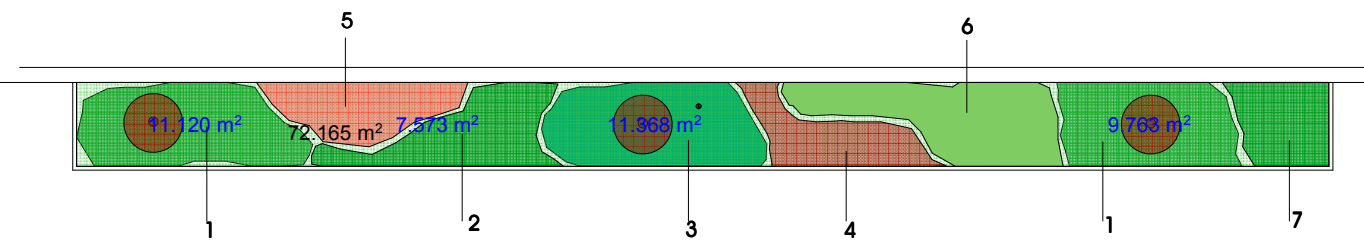

თარგი №44^ა 75.700 m²

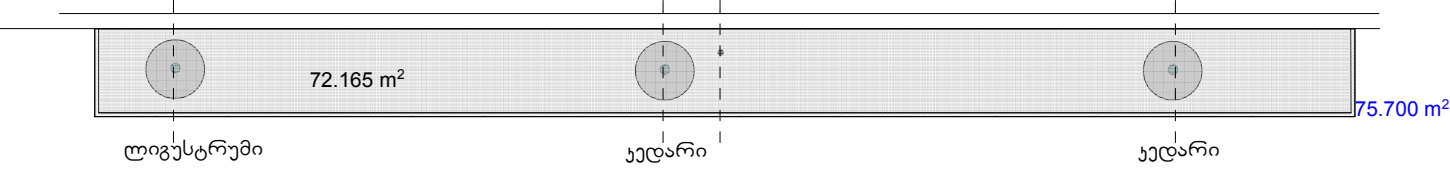

მცენარეთა ექსპლიკაცია

№	მცენარის დასახელება	რაოდენობა	კონტ.მოცულ.	ზომა (მეტრი)
1	ძახველი მარადმწვანე Viburnum davidii	120	clt.10	0.5-0.6
2	უცვეთელა Philadelphus virginalis	18	clt.3	0.4-0.6
3	ლვია 'მინტ ჯულეპი' Juniperus "Mint julepp"	65	clt.5	0.6-0.7
4	ნანდინა დომესტიკა Nandina domestica	48	clt.35	1.00-1.20
5	ნანდინა დომესტ. ფაირპ. Nandina domestica "Firepower"	35	clt.7	0.5-0.6
6	ლვია ოქროსფერი Juniperus x media "Gold coat"	51	clt.5	0.5-0.6
7	ვეიგელა ფლორიდის ნანა weigela florida nana aurea	18	clt.5	0.5-0.6
8	მულჩა აგურისფერი შეფერილობის	12.0კუბ.მ		

სამუშაოს მოცულობა

№	სამუშაოს დასახელება	განზომილება	რაოდენობა	შენიშვნა
1	მიწის ფენის (20 სმ მოხსნა) და გატანა (126კვ.მ. ფართობზე)	კუბ.მეტრი	25.2	
2	ნოყიერი მიწის ფენის შეტანა (15სმ.სისქის ფართობზე)	კუბ.მეტრი	18.9	
3	ბუჩქების დარგვა	ცალი	355	
4	მულჩის საფარის დაყრა 10სმ. სისქის	კუბ.მეტრი	12.0	

დამკვეთი: ქ.თბილისის მერია		2013 წ.	ფ/პ. ლია ქერციყიძე			
		1:200	თარგები № 43 ^ა , 44 ^ა			
ხელმძღვანელი	ლ. ქერციყიძე		ქ.თბილისი, ჭავჭავაძის გამზირზე არსებული თარგების და გამწვანებული ტერიტორიების ტენდეროპროექტი	სტადია	ფურც.	სულ.
პრ.ავტორი	ლ. ქერციყიძე			პრ.	45	55
შეასრულა	ს.ბუზარიაშვილი					