


თარგი №48^ა 160.00 m²

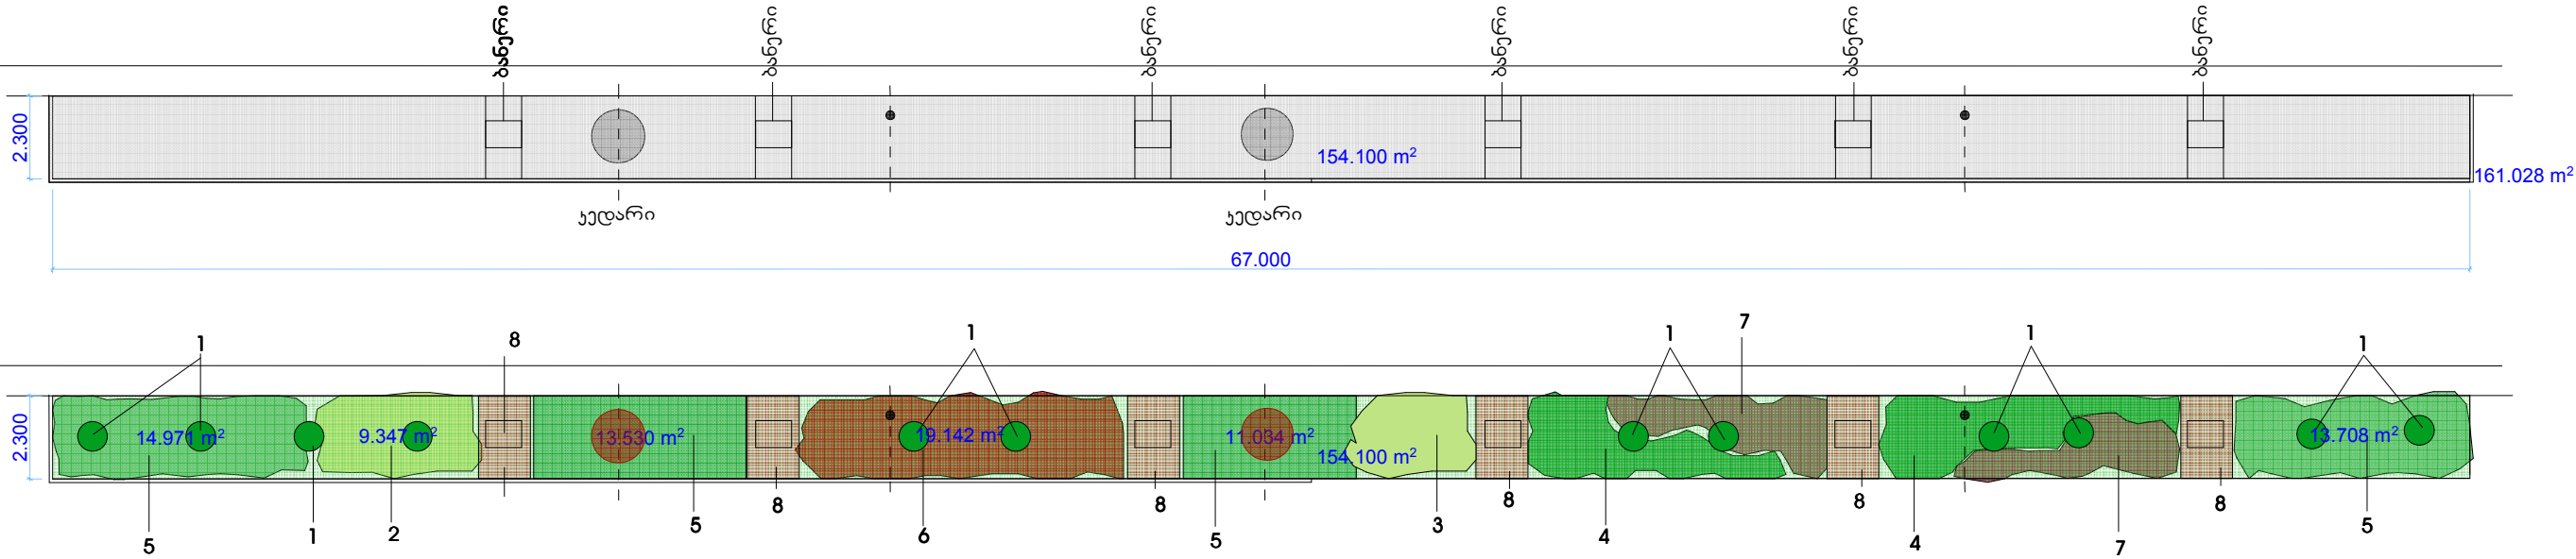


მცენარეთა ექსპლიკაცია

№	მცენარის დასახელება	რაოდენობა	კონტ.მოცულ.	ზომა (მეტრი)
1	ოლეანდრი Nerium oleander	12	clt.140 standard	2.50+16/18
2	გრავატა იაპონური Spiraea japonica goldmound	50	clt.5	0.7-0.8
3	ტუია აღმოსავლეთის ნანა Thuja orientalis nana Aurea	18	clt.25	1.00-1.50
4	ლვია გამარისიფოლია Juniperus "tamaricifolia"	80	clt.5	0.6-0.7
5	ლვია მინტ ჯულეპი Juniperus "Mint Julepp"	153	clt.5	0.6-0.7
6	ნანდინა დომესტიკა Nandina domestica	30	clt.35	0.8-1.0
7	კონახური წითელფოთოლა Berberis thunbergi Atropurpurea	45	clt.15	0.7-0.8
8	მულჩა აგურისფერი შეფერილობის	15.0კუბ.მ		

სამუშაოთა მოცულობა

№	სამუშაოს დასახელება	განზომილება	რაოდენობა	შენიშვნა
1	მიწის ფენის (20 სმ მოხსნა) და გატანა (154კვ.მ. ფართობზე)	კუბ.მეტრი	30.8	
2	ნოყიერი მიწის ფენის შეტანა (15სმ.სისქის ფართობზე)	კუბ.მეტრი	23.1	
3	ბუჩქების დარგვა	ცალი	388	
4	მულჩის საფარის დაყრა 10სმ. სისქის	კუბ.მეტრი	15.0	

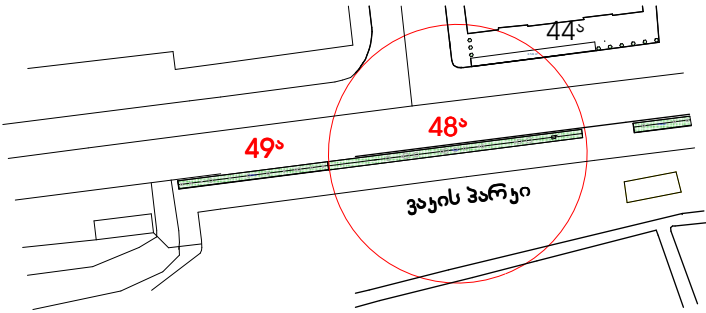

დამკვეთი: ქ.თბილისის მერია		2013 წ.	ფ/პ. ლია ქერციკიძე			
		1:200	თარგი № 48 ^ა			
ხელმძღვანელი	ლ. ქერციკიძე		ქ.თბილისი, ჭავჭავაძის გამზირზე არსებული თარგების და გამწვანებული ტერიტორიების დენდროპროექტი	სტადია	ფურც.	სულ.
პრ.ავტორი	ლ. ქერციკიძე			პრ.	49	55
შეასრულა	ს.ბუხარიაშვილი					