


თარგი ი.ჭავჭავაძის №32-თან 182.000m²

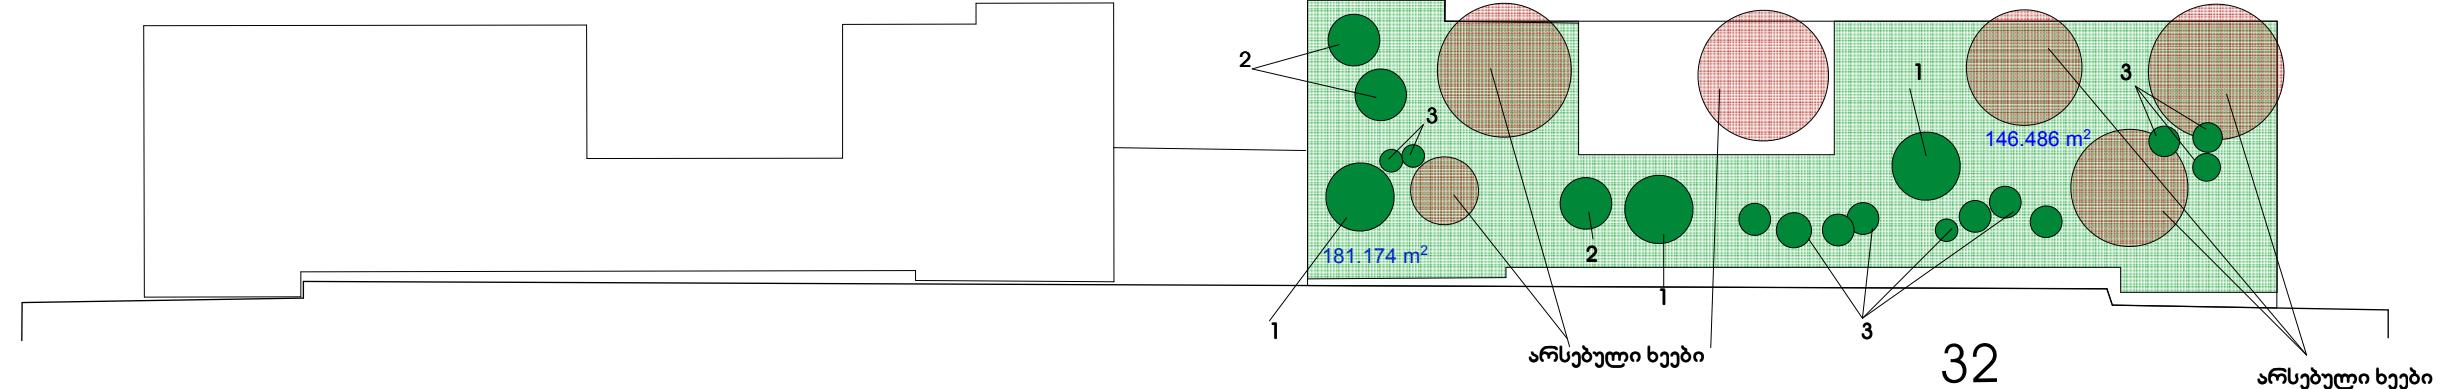

ძახველი მარატმწვანე

Nº	მცენარის დასახელება	რაოდენობა	კონტ.მოცულ.	ზომა (მეტრი)
1	წყავი მრავალლეროიანი Prunus lusitanica "Angustifolia"	3	clt.150	3.00-3.50 multistem
2	წყავი ლუსიტანიკა-ანგუსტიფოლია Prunus lusitanica "Angustifolia"	3	clt.160-180	Ø 1.00-1.20
3	ძახველი მარატმწვანე Viburnum tinus "Eve Price"	12	clt.50	1.25-1.50
4	მულჩა აგურისფერი შეფერილობის		15.0 კუბ.მ.	

მცენარეთა ექსპლიკაცია



შენიშვნები:

1. მცენარეთა დარგვისას დაცულ იქნას აგროტექნიკის წესები
2. ექსპლიკაციაში არ არის გათვალისწინებული 10% მცენარეთა დანაკარგი
3. მოცემული მცენარის შეცვლა სხვა მცენარით შესაძლებელია ავტორთან შეთანხმებით.
4. უზრუნველყოფილ იქნას მცენარეთა მორჩყვა სავეგეტაციო პერიოდის განმავლობაში

Nº	სამუშაოს დასახელება	გაწომილება	რაოდენობა	შენიშვნა
1	მინის ფენის (20 სმ მოხსნა) და გატანა (146 კუ.მ. ფართობზე)	კუბ.მეტრი	29.2	
2	ნოჟიერი მინის ფენის შეტანა (15 სმ. სისქის ფართობზე)	კუბ.მეტრი	21.9	
3	ბუჩქების დარგვა	ცალი	18	
4	მულჩის საფარის დაყრა 10 სმ. სისქის	კუბ.მეტრი	14.0	
5	არსებული მცენარეების ამოცება	ცალი	22	
6	არსებული მცენარეების ფორმირება	ცალი	3	

სამუშაოთა მოცეულობა

დამკვეთი: ქ.თბილისის მერია	2013 წ.	ფ/ვ. ლა ქუციყიძე
1:200		თარგი ი.ჭავჭავაძის №32-თან
ხელმძღვანელი	ლ. ქუციყიძე	
პრ.ავტორი	ლ. ქუციყიძე	
შეასრულა	ს.ბერზარაშვილი	
		კ.თბილისი. ჭავჭავაძის გმბრიზე არსებული თარგების და გამრვანებული ტერიტორიების დანდოროპროექტი
	პრ.	52
		55