


at 1:500

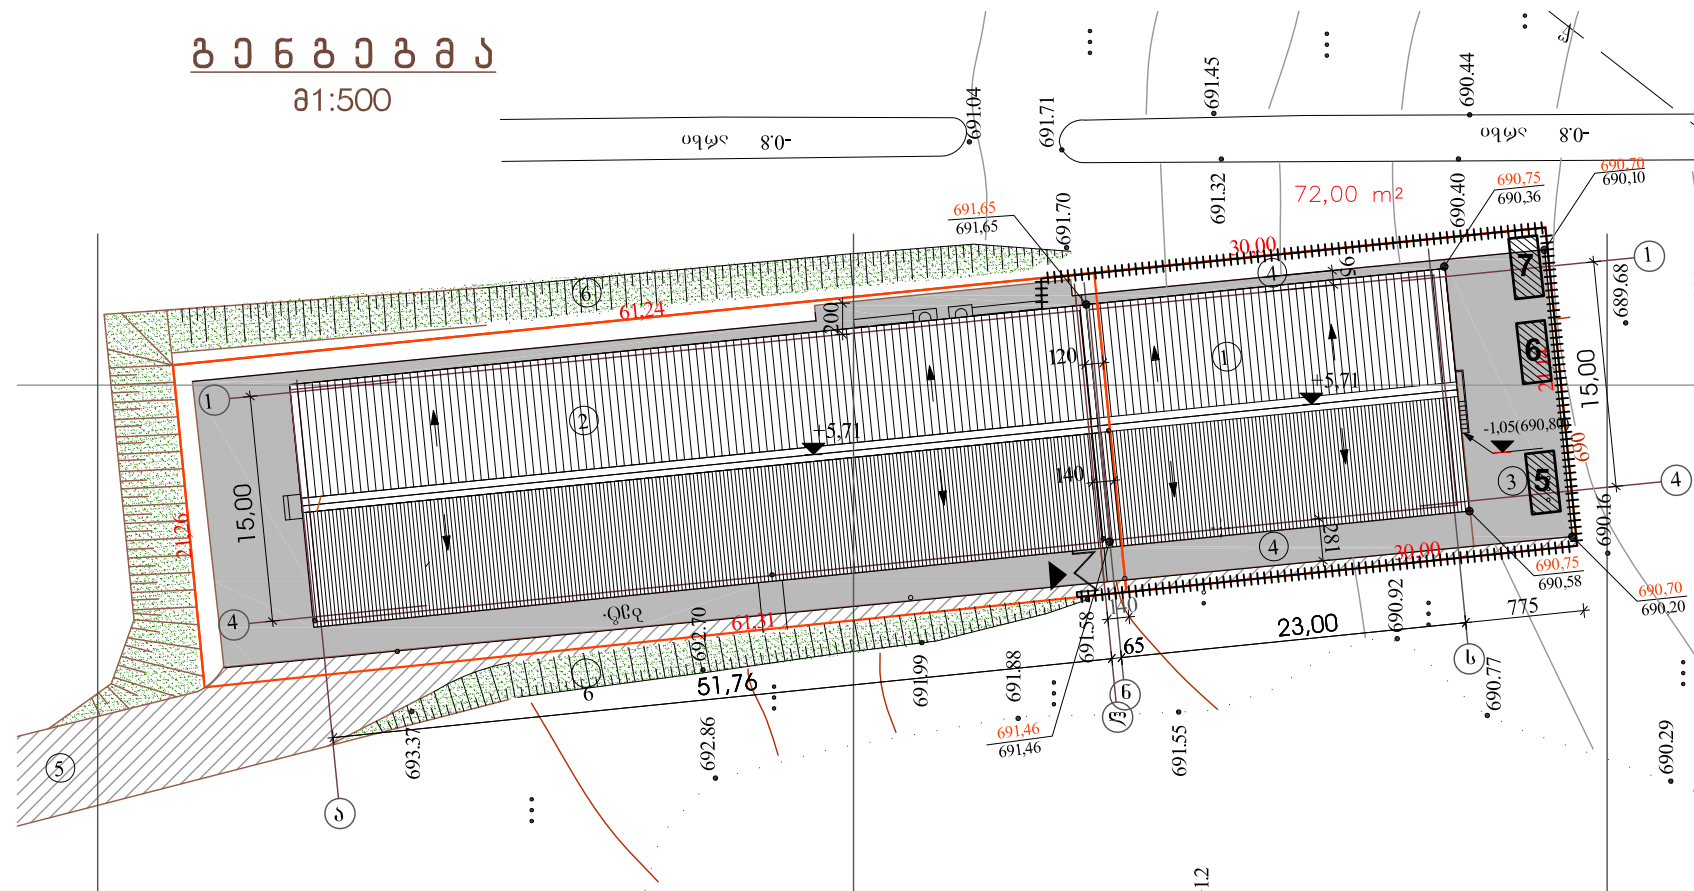

მშენებლობის კალენდარული გრაფიკი (თვეები)

№	ობიექტის და სამუშაოების დასახელება	თვე	1	2	3	4	5
		დღე	25	25	25	25	25
1	ტერიტორიის მომზადება, დაკვაღვა	25	1				
			25				
2	ქვაბულის დამუშავება, ფუძის მოწყობა	25		1			
			25				
3	I სართულის ლითონის მზიდი კონსტრუქციის მოწყობა, გადახურვა	25			1		
			25		25		
4	მოპირკეთების სამუშაოები, საინჟინრო ქსელების მოწყობა	25				1	
			25			25	
5	ფასადის სამუშაოები	25				1	
			25			25	
-	ტერიტორიის კეთილმოწყობა, სამუშაოების დასრულება	25					1
			25				25

მითითება: სამშენებლო პერიოდის ათელა დაიწყება მშენებლობის ნებართვის გაცემის დღიდან.

განგებულად

1. მშენებლობის ორგანიზაციის ჰრომატი დამუშავებულია შემოქმედებულ პარანატი,
2. მშენებლობისთვის გამოყოფილი ბარიტორია მდებარეობს ქ.თბილისში, სოფელ ლილოში ბარიტორიის, ჰრომატი ბათვლისწინააღმდეგ ერთ სართულიან არსებულ მშენებარე მიწაზე, მშენებარე გზაში სწორაწესა ფორმისა, მშენებარე ჯონსტრუქცია - ლილონის ჯარაისი, მშენებარე საძირკველი _ მონოლითური რა.ბაბონის, ჯედლები და სახურავი სანდვიც პანელებით, ჯიბები _ მონოლითური, რაინაბაბონის, ლიფტის მხატ _ მონოლითური რა.ბაბონის, ჯარაისის მხატა და ბინები _ ჯუროთ, სახურავი _ ბრეტელი მდებარე მონოლითური რა.ბაბონის, ბოლოს იგზავნა ბარიტორიის ჯეთილმოწყობა,
3. საჰრომატი ობიექტის მშენებლობის ხანგრძლივობა განისაზღვრება სამშენებლო ნორმების და წესების -СНИП-1.04.03-85 მიხედვით, აღნიშნული სამშენებლო ბათვლისწინააღმდეგ მშენებლობის ხანგრძლივობად მიღებულია 5 თვე,
4. ჰირველ ებაზა ბარიტორია შემოიღობება და განთავსდება დროებითი ნაგებობები, მამდგ ებაზა მოხდება ქვალის სამშენებლო ნაგებობა და ფუძის მოწყობა, ნულოვანი ციხის სამშენებლო მამდგ მოხდება | სართულის ლილონის გიდი ჯონსტრუქციის მოწყობა ებაზის ბათვლისწინააღმდეგ, მშენებარე ჯარაისის დასრულების ბოლოს მოწყობა მშენებარე სახურავი, მშენებარე მშენებლობის დასრულების მამდგომი ჰარიოდი დათმობა დარქანილი სამშენებლო დასრულებას, ჯაროდ: ჯარ-ფანქრების მოწყობას, სინქინრო ქვალის, მოჰირაბების სამშენებლო და ფანადის სამშენებლო, ბოლო ჰარიოდში ჯი მოხდება ბარიტორიის ჯეთილმოწყობა, სამშენებლო მასალების მიწოდება მოხდება ქარის მხრიდან ებაზობრივად მშენებლობის ჰარიოდების ბათვლისწინააღმდეგ,
5. სამშენებლო მოედნის ურუნველყოფა დროებითი ენერგიით და წყლით მოხდება საჰრომატი ქვალბიდან, სამშენებლო მოედნიდან ნაგვი ბაბანილ იქნას ებაზობრივად,
6. მშენებლობის ორგანიზაციის ჰრომატი მომუშავეთა შრომის უსაფრთხოების და სანიტარულ-ჰიგიენური მომსახურების საიბეზა მთავარ წაროდ ნარმოდგენილია სამშენებლო ნორმების და წესების СНИП-III-4-80* < უსაფრთხოების ბაქინა მშენებლობაში > .

მითითებანი

1. ტყველ იქნას ღრმადრობის ღრმადობა;
2. ზარდალულ იქნას უცხო ჰირობის მოხვადრა საშინალო მომადნა;
3. ბარიბორია შამოიღობოს დრობითი ღობით;
4. დრობითი ნაგებობების განთავსების ადგილი დუხუხდეს ადგილზე;
5. ს/სამონაჟო სამუშაოებისათვის გამოყენებულ იქნას მოგიღარი ანა საავტომობილო სვლაზე;
7. ქვანულის გრუნდი მიღებულ იქნას გოლორგის მიერ;
8. მანებლობაზე განხორციელდეს ხარისხის ჯონტროლი;
9. მასალის მიღება მოხდება ქუჩის მხრიდან ებავებრივად მანებლობის ებავების მათვალისწინებით;
10. საშინალო ნაგავი ებავებრივად გაბანილ იქნას მოედნიდან;

ფორმატი A-3		დავების №	
თბილისი 2013წ.		195/2013	
ქსპლინაცია: 1. არქივის დამატებითი შენობა 2. არქივის არსებული შენობა შენობა 3. ბატონის ბაჟანი 4. ბატონის მოპირფარება 5. ღია საფარი 6. დახურული ფარული 7. მომზადება ოთახი			
პირობითი აღნიშვნები: +++++ დროებითი დრო  დროებითი ნაგებობები ➤ პროექტორი ▼ შესასვლელი			
პროექტის სახელწოდება საერთო სასამართლოების ცენტრალური არქივის შენობის დამატებითი სავაჭარი			
შპს "ახალი საქსპლანმშენებარქიტექტორი"		აღ. ყაზაგაშვილი ბაგმ. №2 / ქ. გამსახურდიას ბაგმ. №34 Phone: (995 32) 37 52 26	
თანამდებობა	გვარი	ხელმოწერა	
განკ.უფრ.		3. ცხიშვილი	
შეასრულა		თ. ჯანაია	
დასახელება მშენებლობის ორგანიზაცია განმარტებითი ბარათი, განმარტება, მშენებლობის ხელნაწერი გრაფიკა		მასშტაბი 1:500	
სტადია	ფურცელი	ფურცლები	
გვ	მონ-1	1	