


შეთანხმებულია	
თარიღი და რეგ. №	

ქალაქ ბათუმში ბრიგოლეოვის ქუჩის მონაკვეთის (კუშკინის ქუჩიდან აკად. მ. კომახიძის ქუჩამდე) კეთილმოწყობა

საგზაო სამოსის ტიპები
(კონსტრუქციული ზრილი)

ტიპი „A“

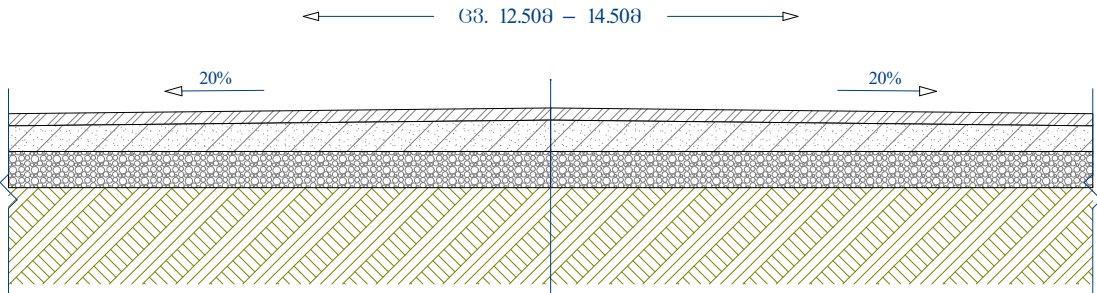


საფარი, წვრილმარცვლოვანი მკვრივი ასფალტოპეტონის ცხელი ნარევი ტიპი „Б“ მარკა-II სისქით 5 სმ
თხევალ ბითუმის მოსხმა
შემასწორებელი ფენა, ფრაქციული ღორღი, სისქე 10 სმ
ს/ზის არსებული საფუძველი

სპეციფიკაცია		
პირობითი აღნიშვნები		
ობიექტის დასახელება		
ქალაქ ბათუმში ბრიგოლეოვის ქუჩის მონაკვეთის (კუშკინის ქუჩიდან აკად. მ. კომახიძის ქუჩამდე) კეთილმოწყობა		
საგზაო სამოსის ტიპები, ტიპი – A (ტიპური კონსტრუქციული ზრილი)		
ობიექტის მდებარეობა: საქართველო; აჭარის ა.რ; ქ. ბათუმი		
დამკვეთი: ქალაქ ბათუმის მერია		
პროექტირება: შ.პ.ს. „სობი-2005“ ს/კ 244685131 ქ. სობი, ბერიას ქ. №7		
მთ. არქიტექტ.	ბ. გაღვლია	
მთ. ინჟინერი	ლ. კვიკვიია	
დირექტორი	ს. დოღბაია	
სტადია	მ. პ.	
თარიღი	ფურცელი	ფურცლები
ფორმატი A4	მასშტაბი: 1:25	

ქალაქ ბათუმში ბრიგოლევის ქუჩის მონაკვეთის (კუშკინის ქუჩიდან აკად. მ. კომახიძის ქუჩამდე) კეთილმოწყობა

აეროფოტოგადაღება
(ორთოფოტო)

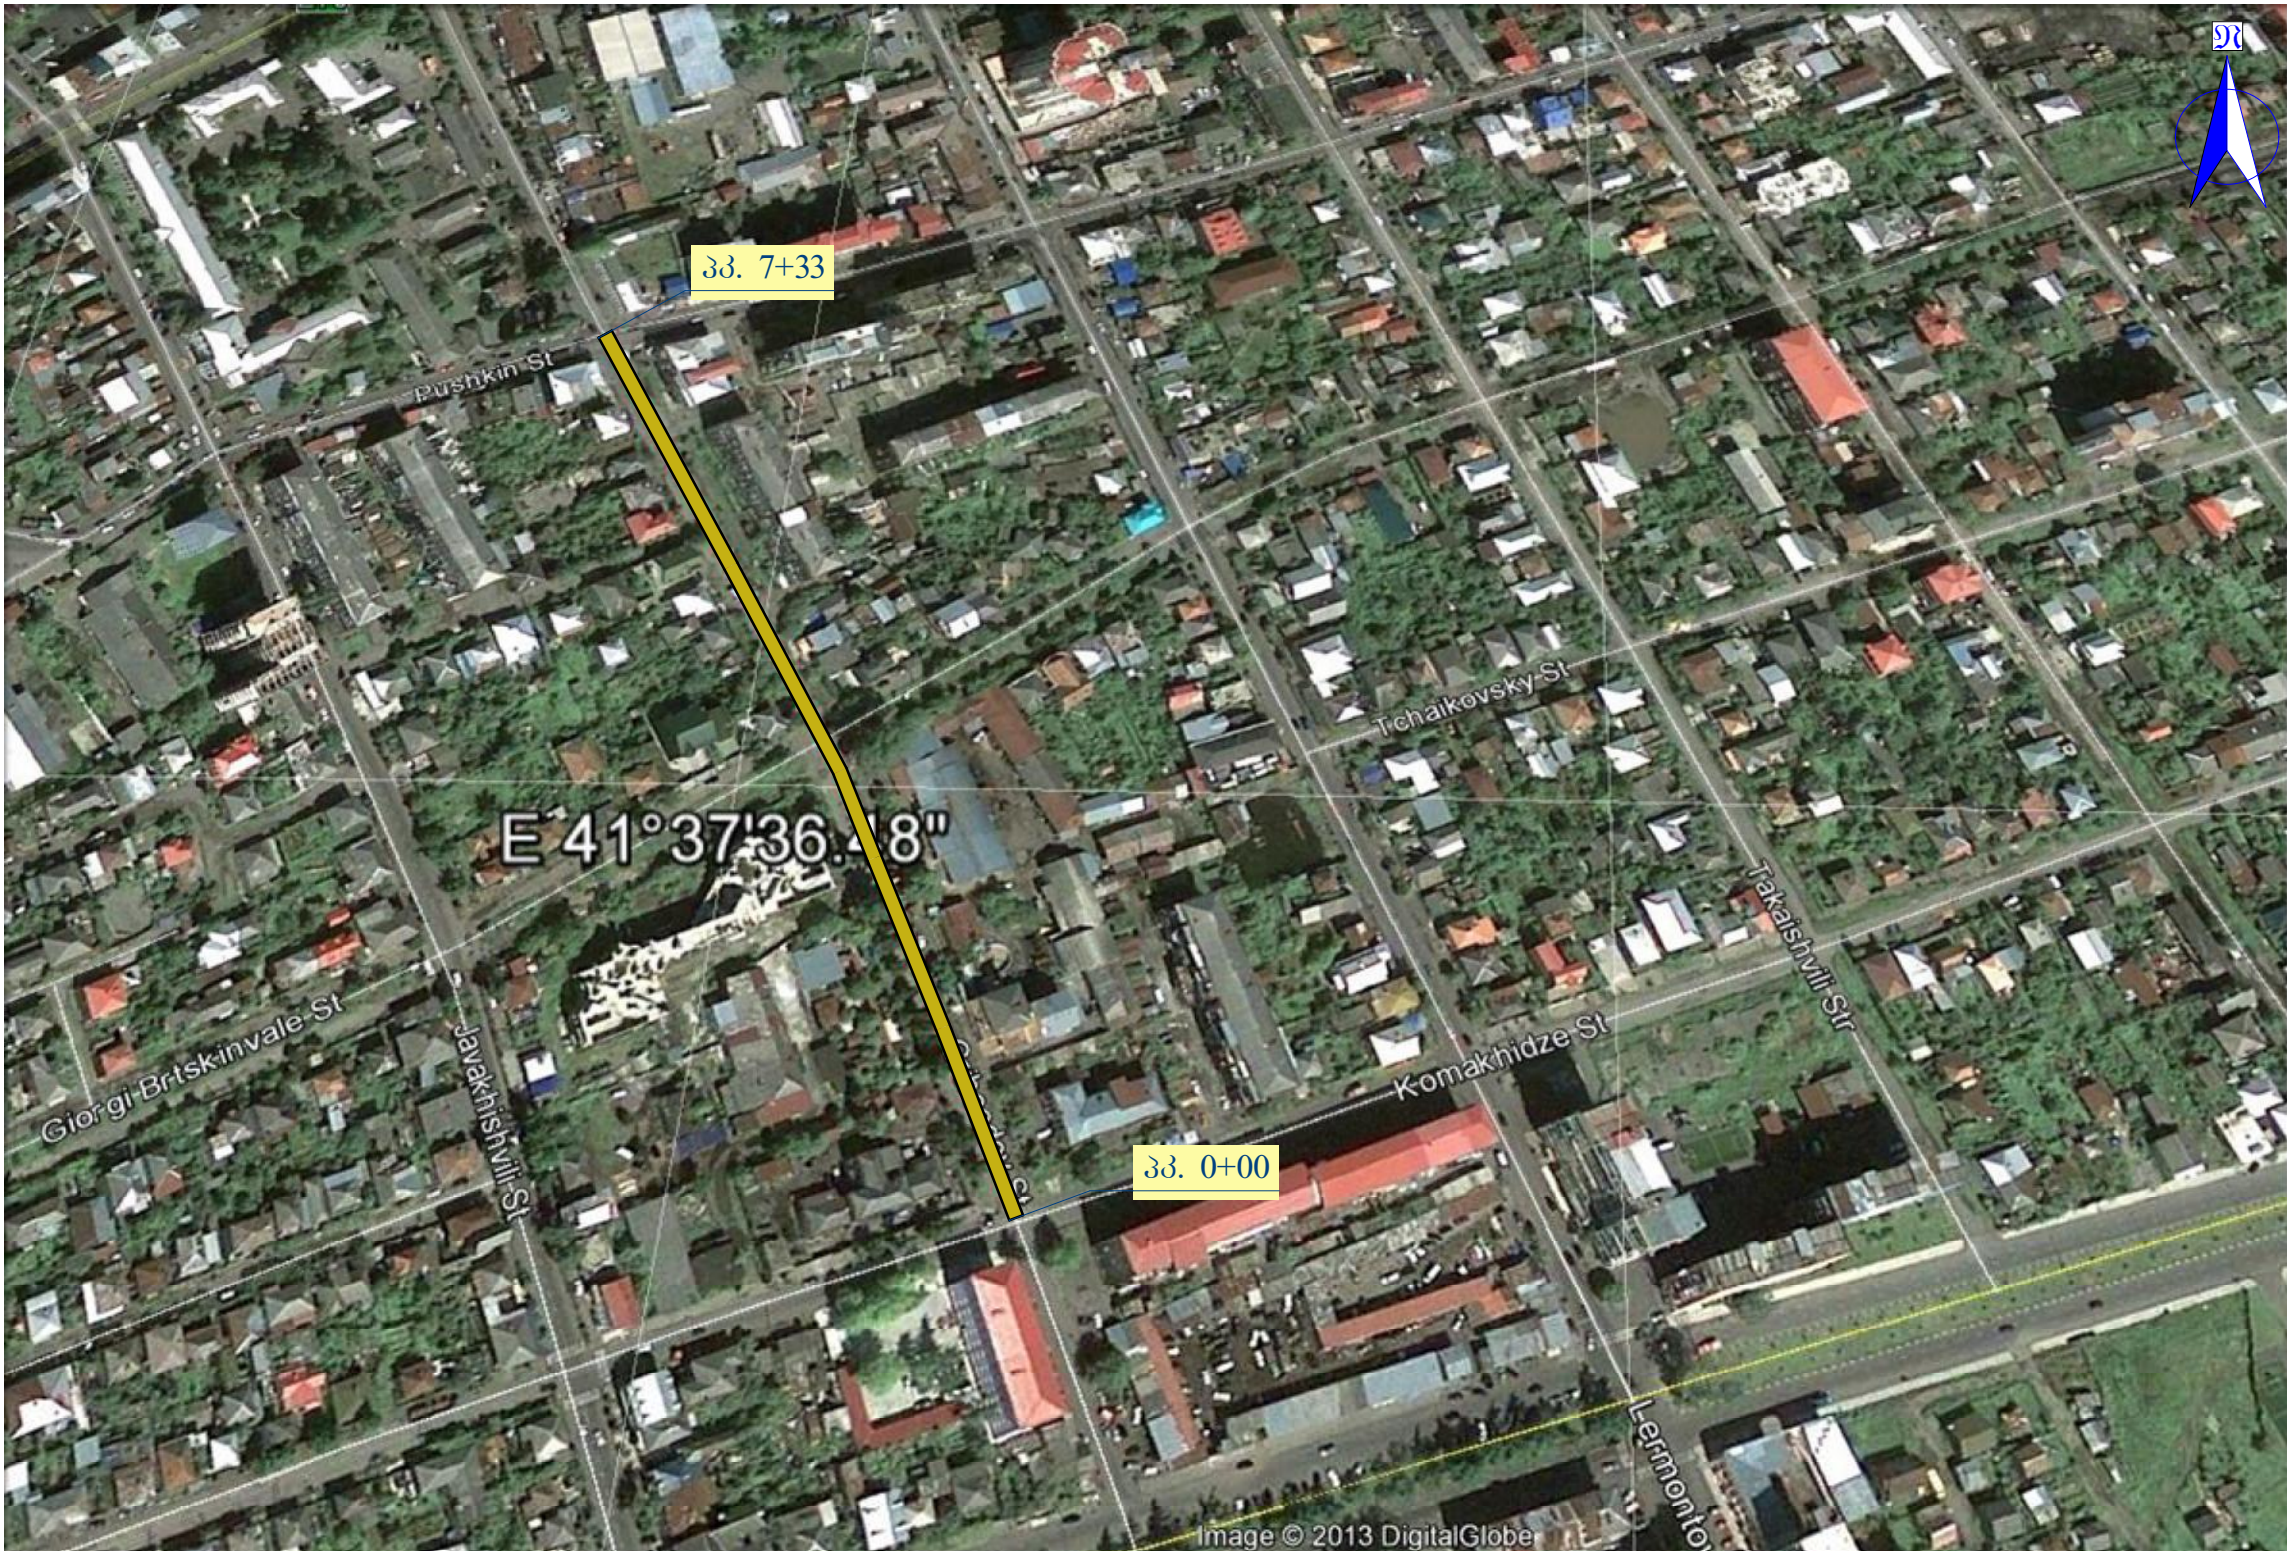

შეთანხმებულია
თარიღი და რეგ. №

საპროექტო პერიოდი		
პროექტის დასახელება		
ქალაქ ბათუმში ბრიგოლევის ქუჩის მონაკვეთის (კუშკინის ქუჩიდან აკად. მ. კომახიძის ქუჩამდე) კეთილმოწყობა		
პროექტის დასახელება		
ქალაქ ბათუმში ბრიგოლევის ქუჩის მონაკვეთის (კუშკინის ქუჩიდან აკად. მ. კომახიძის ქუჩამდე) კეთილმოწყობა		
აეროფოტოგადაღება (ორთოფოტო)		
ობიექტის მდებარეობა: საქართველო; აჭარის არ.; ქ. ბათუმი		
დამკვეთი: ქალაქ ბათუმის მერია		
პროექტირება: შ.პ.ს. „სოფი-2005“ ს/კ 244685131 ქ. ხობი, ბერიას ქ. №7		
მთ. არქიტექტ.	ა. გაღულია	
მთ. ინჟინერი	ლ. კვიკვიია	
დირექტორი	ს. დოღვაია	
სტადია	მ. პ.	
თარიღი	ფურცელი	ფურცლები
ფორმატი A3		