
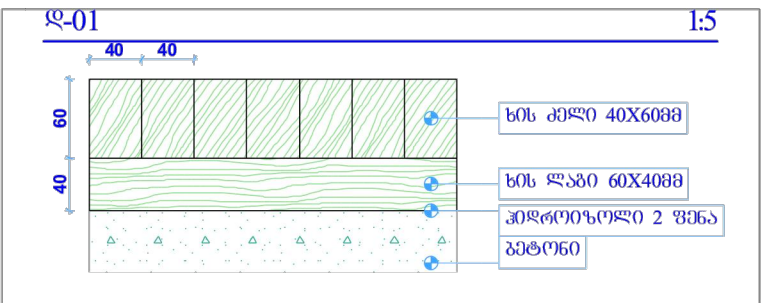
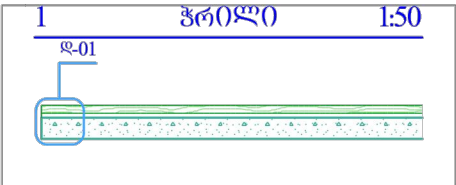
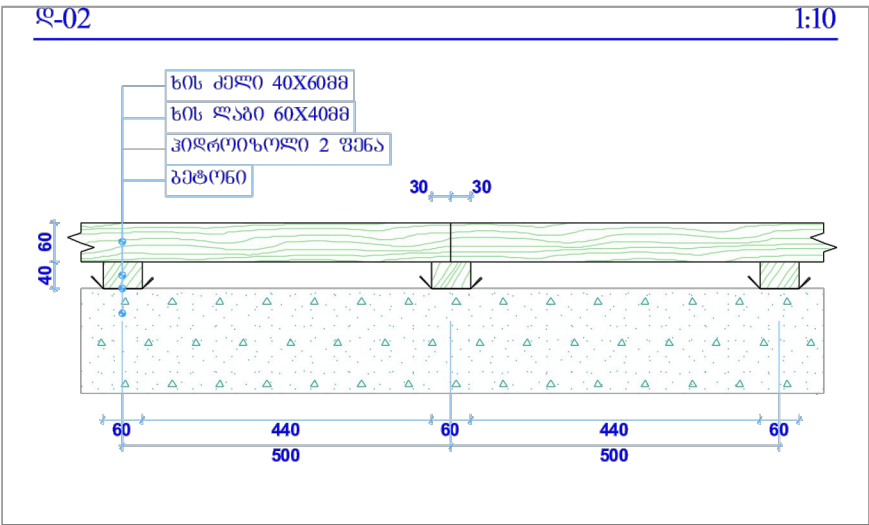
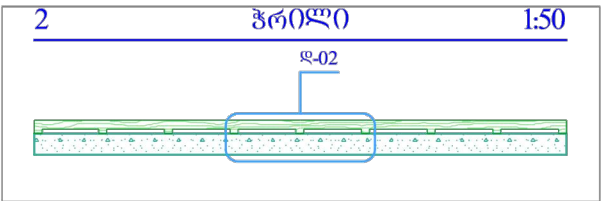


[illegible]

Technical drawing of a cross-section of a road structure showing two types of drainage systems: a traditional drainage system (top) and a drainage system with a drainage layer (bottom). The drawing includes dimensions in millimeters and labels in Georgian. The top system shows a drainage layer (300mm) and a drainage channel (150mm). The bottom system shows a drainage layer (300mm) and a drainage channel (150mm). The drawing also shows the road surface, the drainage layer, and the drainage channel. Labels include: 'არჩირავული ბეტონი' (unreinforced concrete), 'ჰერმეტიკი' (sealant), 'პროპანთის სენარი 2008' (propylene 2008), 'ბაზალტის ქვა 2008' (basalt stone 2008), 'ბაზალტის ქვა 5008' (basalt stone 5008), 'ჰერმეტიკი' (sealant), 'პროპანთის სენარი 2008' (propylene 2008), and 'არჩირავული ბეტონი' (unreinforced concrete). Dimensions include 150, 300, 100, 50, 30, and 10.

1. სენდვიჩპანელის ტიპი "Kingspan KS 1000 RW" -ის მსგავსი ან ექვივალენტური ხარისხის

მასშტაბი უორმატი	
1:50, 1:20, 1:10	A3
ფურც. №	სტატუსი რევიზია


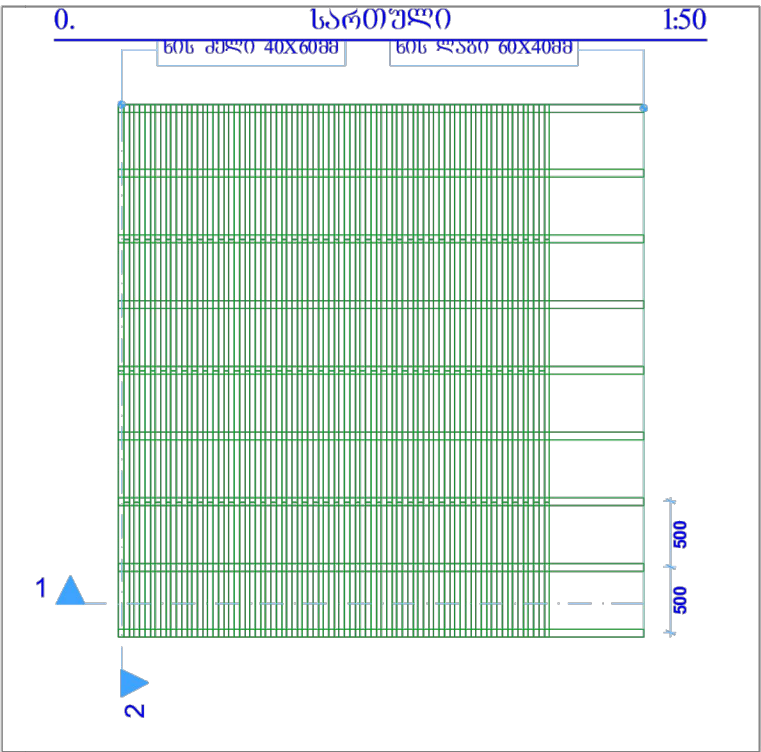


სკოლის სკორტარგავის "გეგმანური" ტიპის ხის იატაკის მოწყობის კვანძი

მასალათა ჩამონათვალი და სპეციფიკაცია 1 მ²-ზე:
ხის ლაბი - 0.0048 მ³;
ხის კელი - 0.06 მ³;
ჰიდროიზოლი - 0.4 მ²;
ლუქსმანი - 70 მმ-იანი /ნორმით/.

შენიშვნა:
ხის მასალა I ხარისხის; მშრალი; ყველა ძელი
ლაგებზე დაიდურსმოს; ყველა ძელი ერთმანეთზე მიეჭედოს.

23

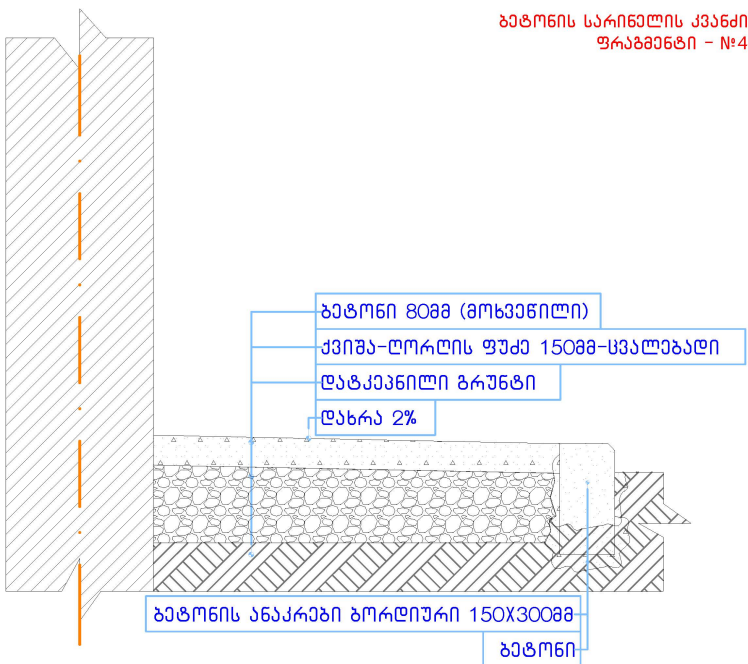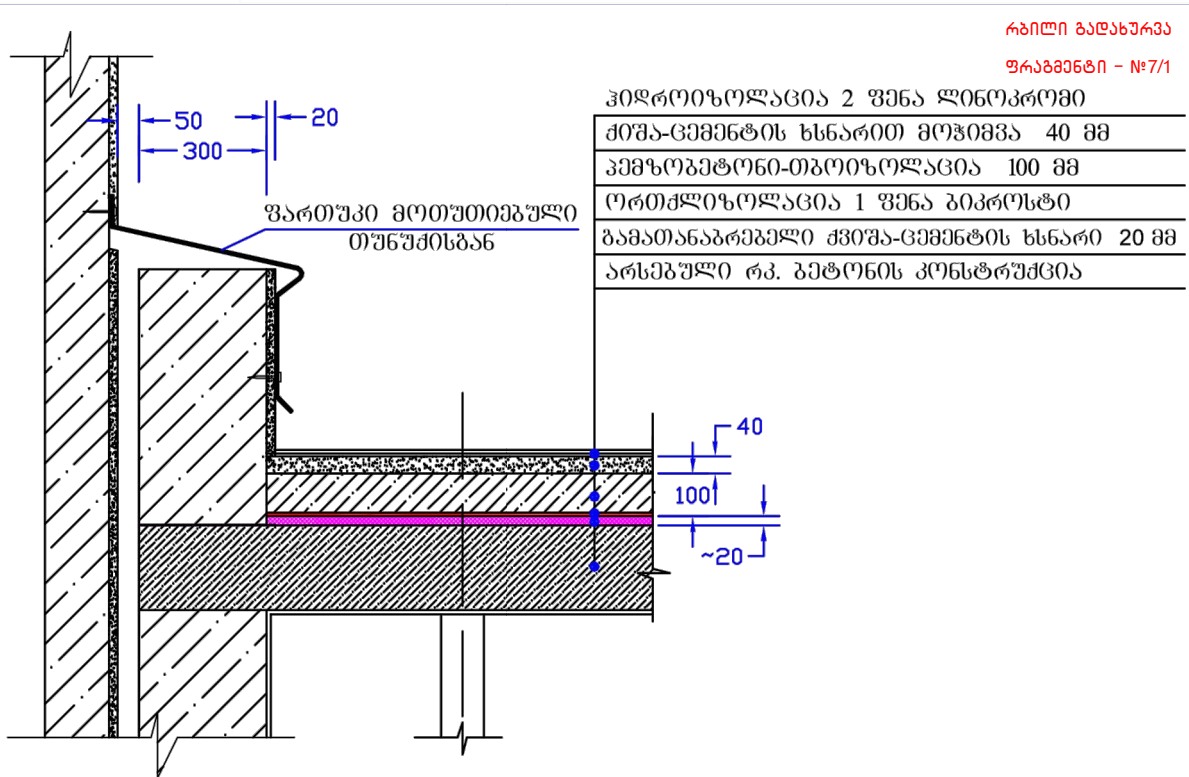

დანართი

ფრაგმენტი - №3

გეგმანური იატაკი

დასახელება

სოფელ აბანოს საჯარო სკოლა
90 მოსწავლე

ძარევის მშენიშვალბიტბი, სოფელი აბანო
შილა ძარელის რბიოენ
საძარეველო
საფოსტო 06ღმბი 4500
ტ.: +995 591 237004 სკოლის ღირბბტორი
0ა ვარტასაშვილი



შენიშვნა:

სსიპ



საგანმანათლებლო და საშენიშბო
ინფრასტრუქტურის განვითარბის სააგენტო

მ. აღმბბბბ, შენიშბა-ნაგბობა №1, II სართული
თბილისი
საძარეველო
2600
995 32 2 200 220
995 32 2 299 233
www.esida.ge

ნახაზის დასახელება

ფრაგმენტი - №3, №4, №7, №7/1

ნახაზის სტატუსი
ტექნიკური დოკუმენტაცია
(არქიტექტურა)

არქიტექტურის სამსახურის უფროსი
ზურაბ ნიკოლაიშვილი
პრ. ავტორი
მინდია გურბენიძე
შეასრულა
ანტონ ზურაბიშვილი
შეამოწმა
ზურაბ ნიქია

მასშტაბი ფორმატი


1:50, 1:10

A3


ფურც. № სტატუსი რევიზია

არ-11


სენდვიჩპანელის მოწყობის კვანძები
(Kingspan KS 1000 RW)
ფრაგმენტი № 6
მ 1:10

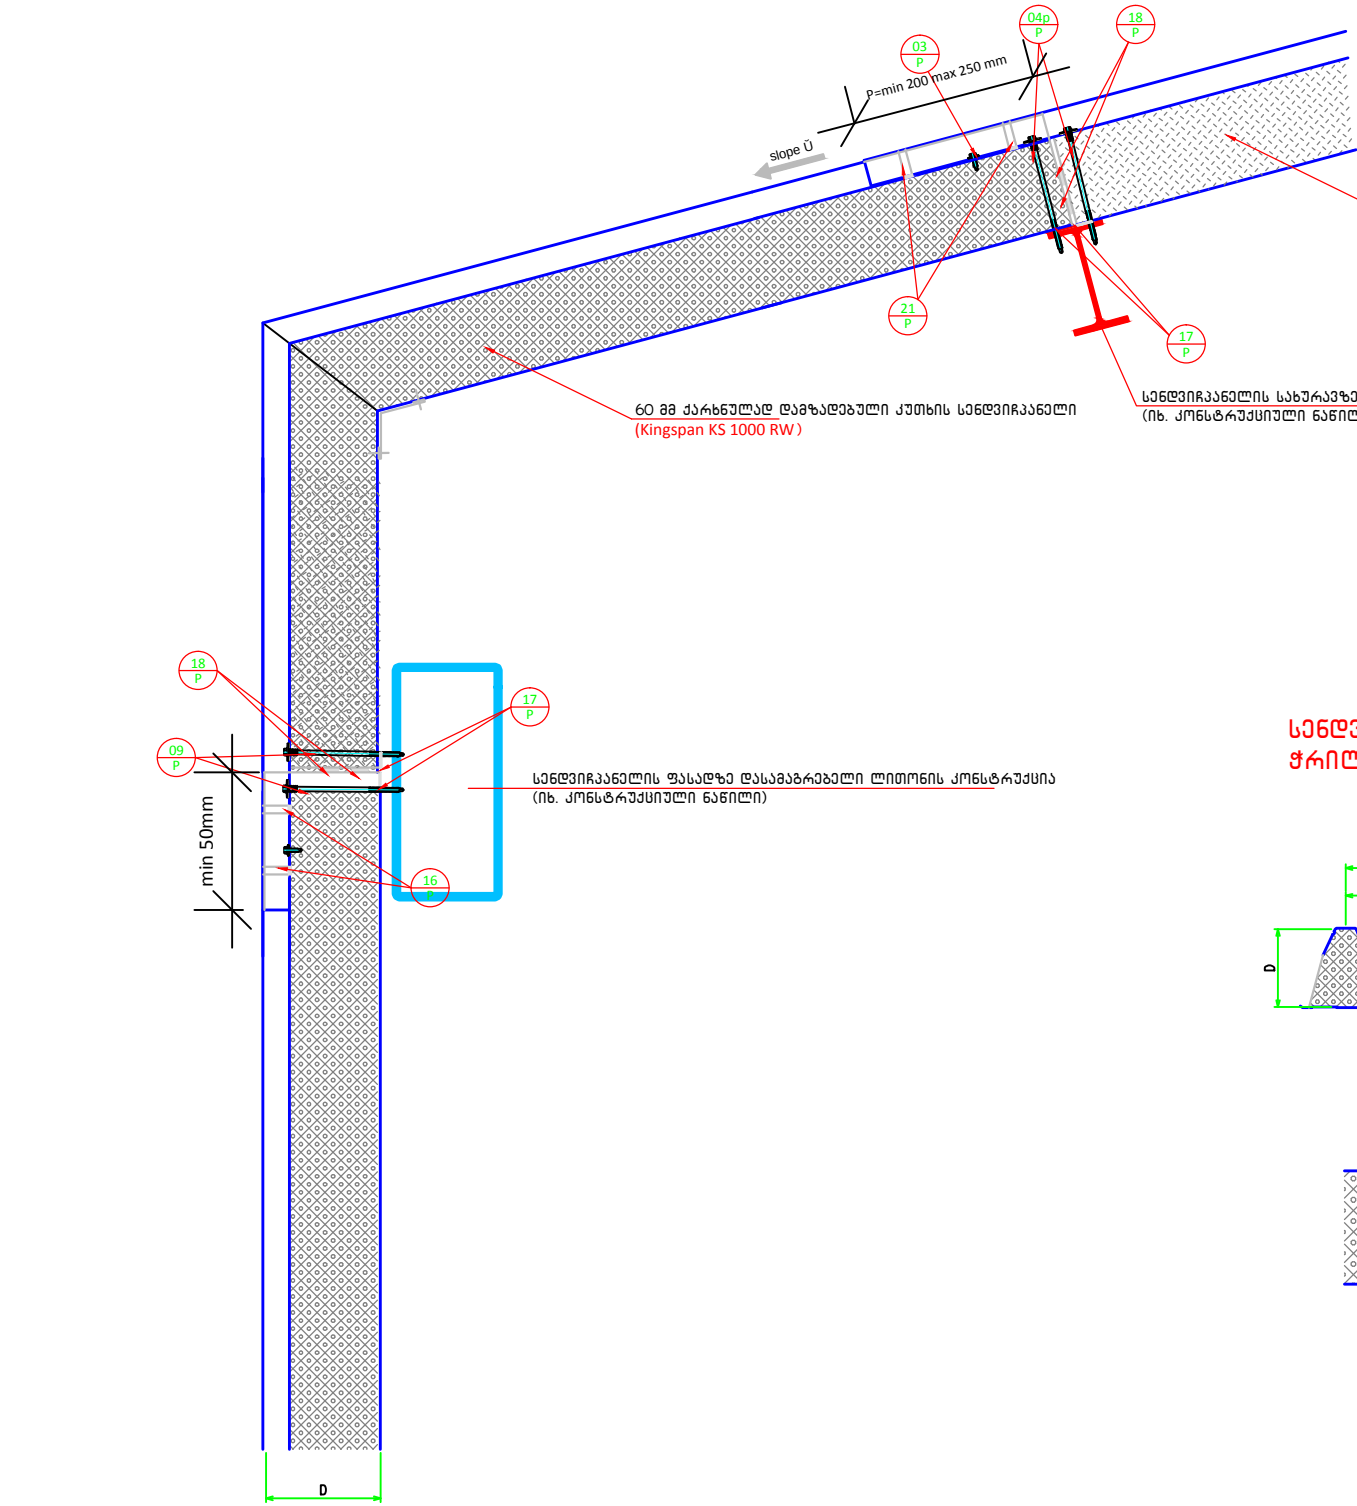

ფრაგმენტი № 5
(Kingspan KS 1000 RW)
მ 1:10

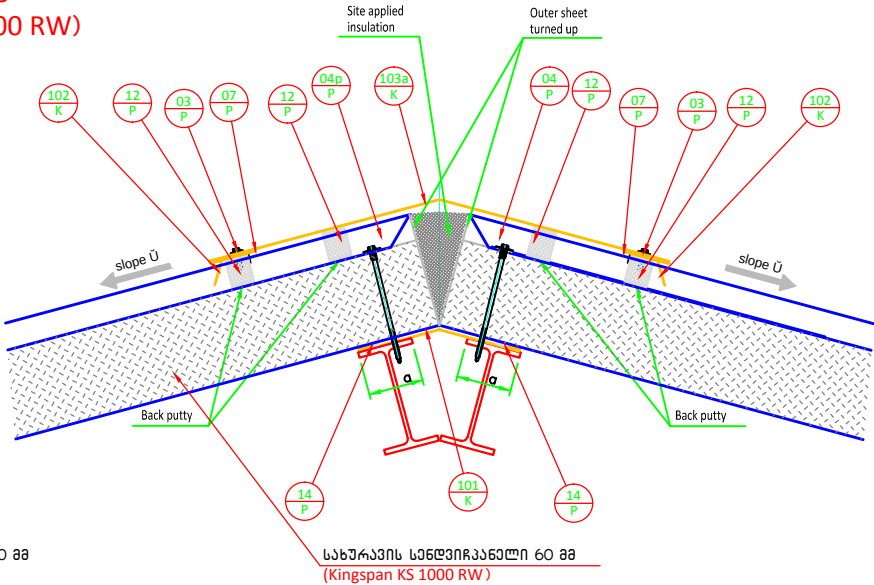


სენდვიჩპანელი (Kingspan KS 1000 RW)
ჭრილი

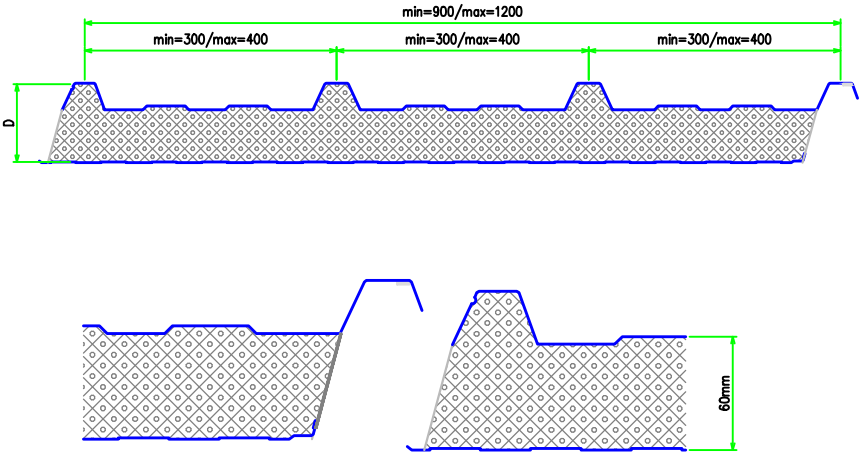


დასახელება		
სოფელ აბანოს საჯარო სკოლა 90 მოსწავლეს		
ძირეშის მშენებლობითი, სოფელი აბანო შოშა ძირეშის რეზიდენცია სამართლებელი საფოსტო 060000 4500 ტ. +995 591 237004 სკოლის დირექტორი 05 პარტისაშვილი		
		
შენიშვნა:		
1. სენდვიჩპანელის ტიპი "Kingspan KS 1000 RW"-ის მსგავსი ან ექვივალენტური ხარისხის		
სსიპ		
 საგანმანათლებლო და სამეცნიერო ინფრასტრუქტურის განვითარების სააგენტო		
მ. აღმშენებლის, მშენებ-ნაგებობა №1, II სართული თბილისი სამართლებელი 2600 995 32 2 200 220 995 32 2 299 233 www.esida.ge		
ნახაზის დასახელება		
ფრაგმენტი - №5, №6,		
ნახაზის სტატუსი		
ტექნიკური დოკუმენტაცია (არქიტექტურა)		
არქიტექტურის სამსახურის უფროსი ზურაბ ნიკოლაიშვილი პრ. ავტორი მინდია გუგუშვილი შეასრულა ზურაბ ნიკოლაი შეამოწმა ლევან კახიძე		
მასშტაბი ფორმატი		
1:10 A3		
ფურც. № სტატუსი რევიზია		
არ-12		


კანდუსი-№2
ჭრილი

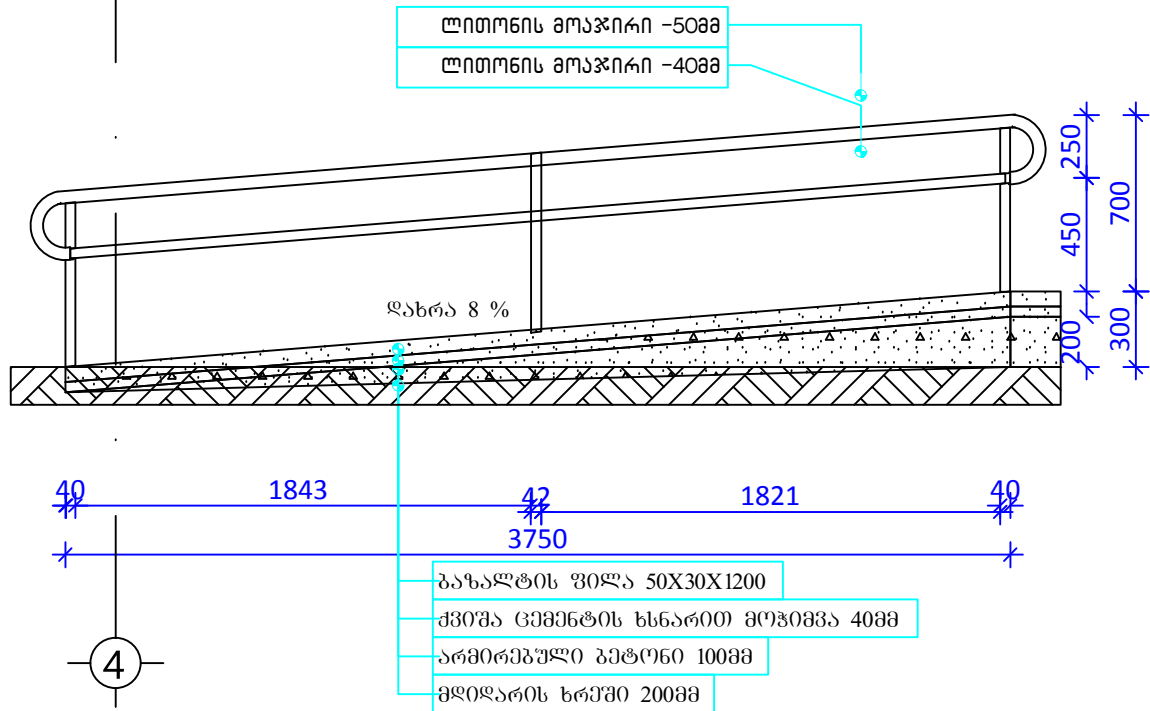


გეგმა

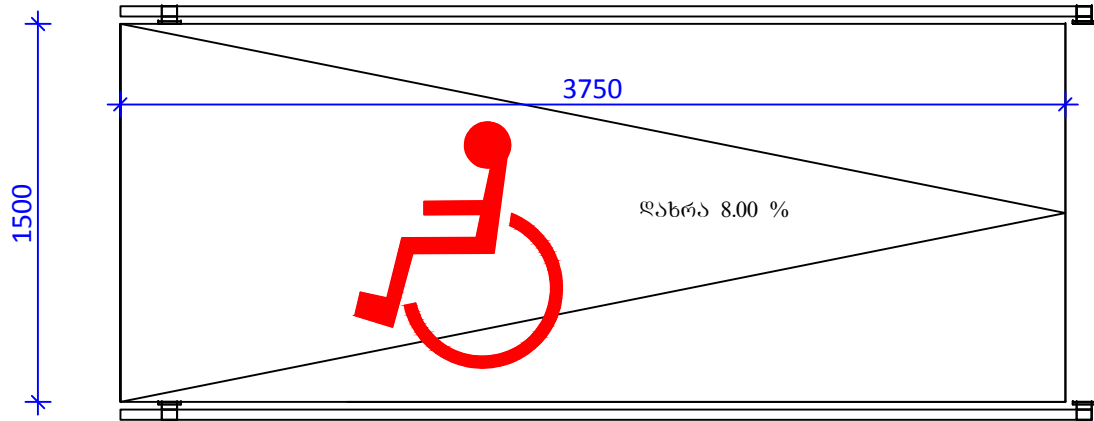


ფრაგმენტი-№8

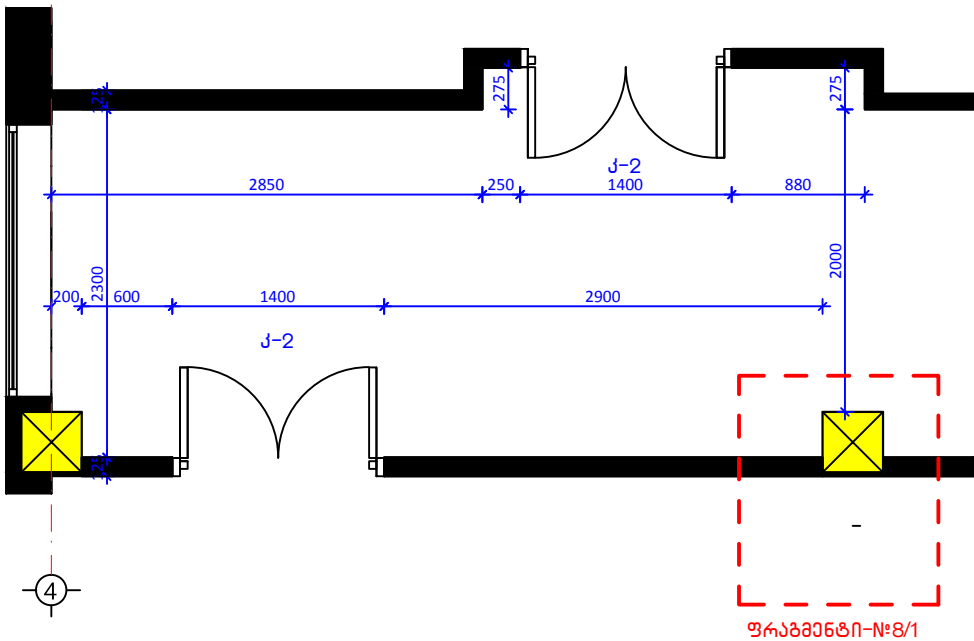


ფრაგმენტი №8/1
კოლონის და თაბაშირ-მუყაოს კავშირის კვანძები

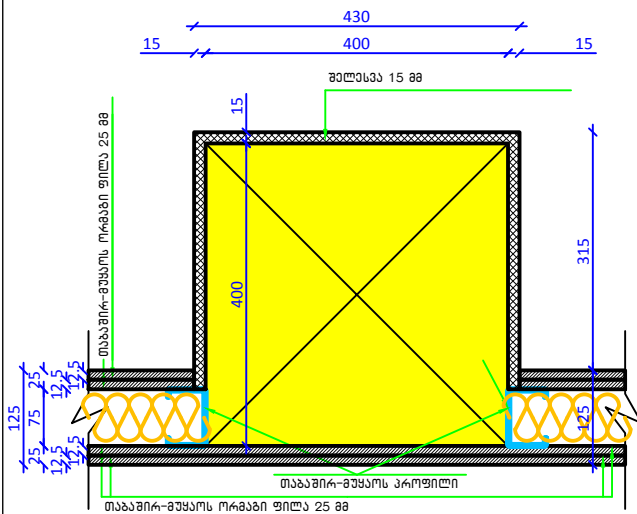


ორმაგი თაბაშირ-მუყაოს ტიხრის (125მმ)
მოწყობის კვანძი
მ 1:20

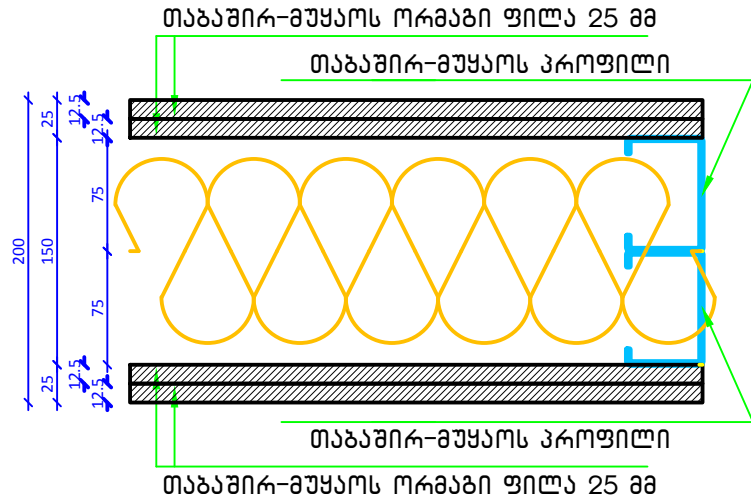

ორმაგი თაბაშირ-მუყაოს ტიხრის (125მმ)
მოწყობის კვანძი
მ 1:20

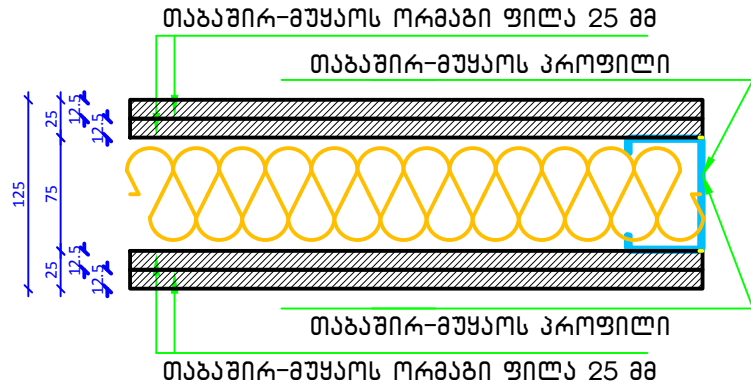


საკედლე ორმაგი თაბაშირ-მუყაოს (75მმ)
მოწყობის კვანძი
მ 1:20

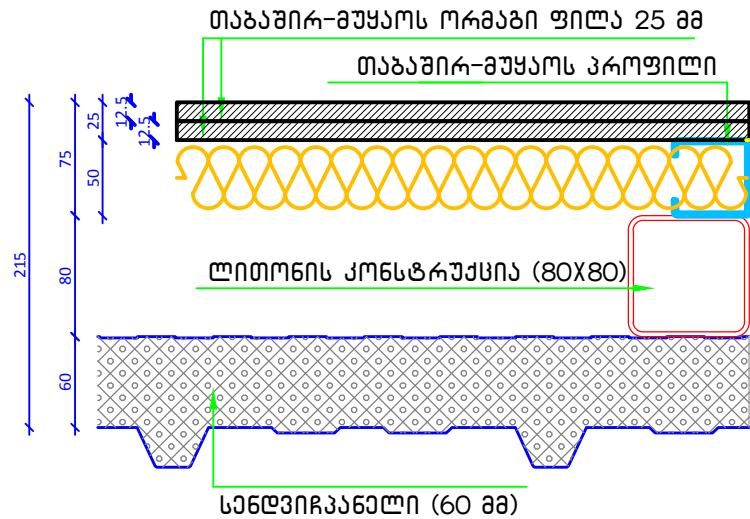

დასახელება სოფელ აბანოს საჯარო სკოლა 90 მოსწავლესთვის	
პარკის მშენებლობა, სოფელი აბანო შოთა შატაშვილის რაიონი საქართველო საფოსტო ინდექსი 4500 ტ. +995 591 237004 სკოლის დირექტორი ი.ა. ვარსაძე	
	
შენიშვნა:	
სსიპ  საგანმანათლებლო და სამეცნიერო ინფრასტრუქტურის განვითარების სააგენტო	
მ. ალექსიძის, შენიშვნა-ნაგებობა №1, II სართული თბილისი საქართველო 2600 995 32 2 200 220 995 32 2 299 233 www.esida.ge	
ნახაზის დასახელება ფრაგმენტი №8,მ/8/1 კანდუსი №2. თაბაშირ-მუყაოს კვანძები ტიხრის მიხედვით	
ნახაზის სტატუსი ტექნიკური დოკუმენტაცია (არქიტექტურა)	
არქიტექტურის სამსახურის უფროსი ზურაბ ნიკოლაიშვილი პრ. ავტორი მინია გუგუშვილი შეასრულა ანტონ ზურაბიშვილი შეამოწმა ზურაბ ნიკოლაი	
მასშტაბი ფორმატი სხვადასხვა	
ფურც. № სტატუსი რევიზია	
არ-13	

WC №1;№2;№3;№4;
ღამლაგებლის ოთახი
მ 1:50

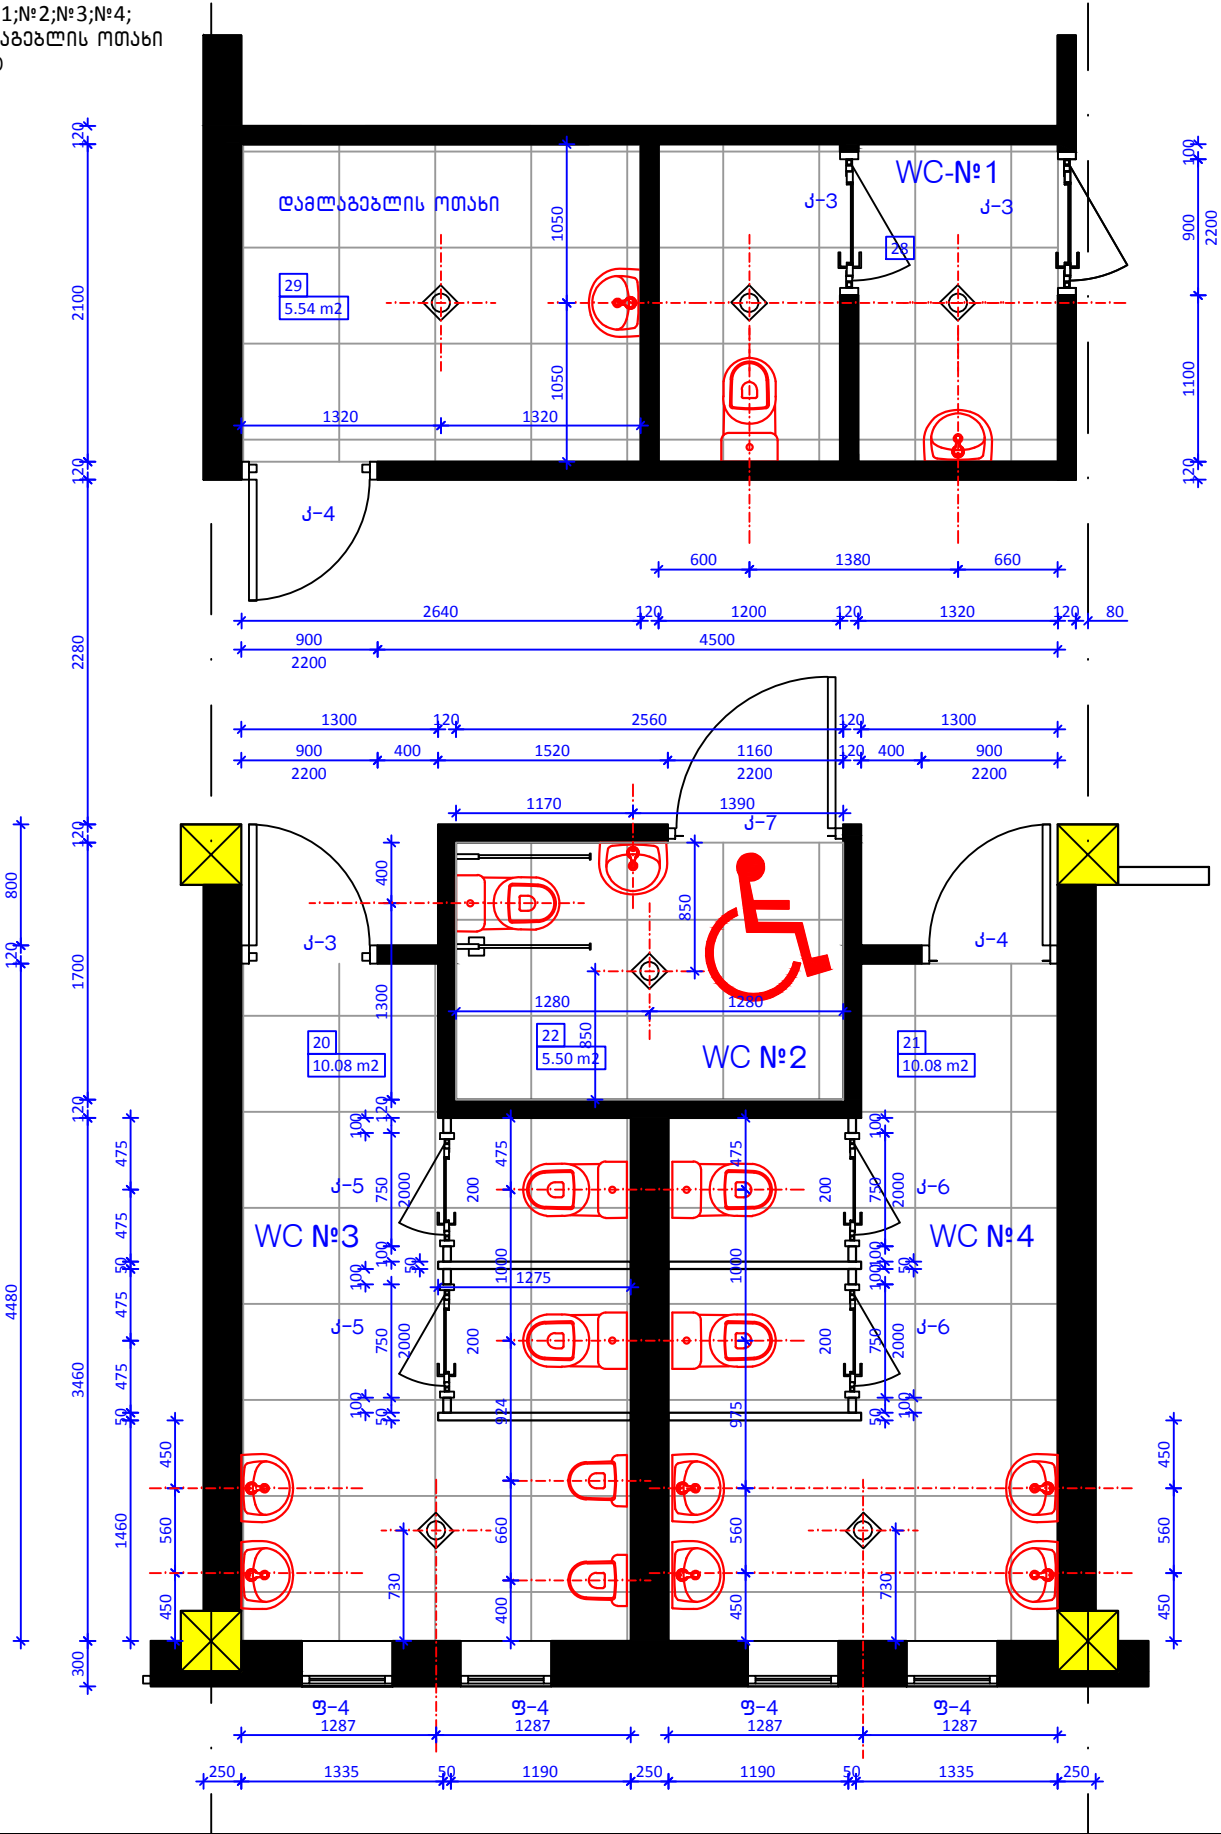

ოთახი #	იატაკი	განზ. ერთეული	რაოდენობა	კედლები მასალა	განზ. ერთეული	რაოდენობა	შეღებვა	ფიფი და საღებავი		ჭერი	განზ. ერთეული	რაოდენობა
								ზეფიფი	წყალმღებლია			
20	ხელოვნური გრანიტი	მ²	10.10	აგური	მ³	6.38	51.06		21.46			10.10
21	ხელოვნური გრანიტი	მ²	10.10	აგური	მ³	3.28	26.22		10.88			10.10
22	ხელოვნური გრანიტი	მ²	4.00									4.00
28	ხელოვნური გრანიტი	მ²	5.50	აგური	მ³	3.62	57.96		12.18			5.50
29	ხელოვნური გრანიტი	მ²	5.60	კაფელი	მ²	4.20	7.25		3.05			5.60

ღამლაგებლის ოთახი

სოფელ აბანოს საჯარო სკოლა
90 მონსაგებში

ქარელის მუნიციპალიტეტი, სოფელი აბანო
შიდა ქარელის რაიონი
საქართველო
საფოსტო 060000 4500
ტ.: +995 591 237004 სკოლის დირექტორი
0ა გარეგანკა



შენიშვნა:

სსიპ

საგანმანათლებლო და სამეცნიერო
ინფრასტრუქტურის განვითარების სააგენტო

მ. ალექსიძის, შენიშვნა-ნაგებობა №1, II სართული
თბილისი
საქართველო
2600
995 32 2 200 220
995 32 2 299 233
www.esida.ge

ნახაზის ღამლაგებლის

ფრაგმენტი №9
WC №1;№2;№3;№4;
ღამლაგებლის ოთახი

ნახაზის სტატუსი

ტექნიკური დოკუმენტაცია
(არქიტექტურა)

არქიტექტურის სამსახურის უფროსი
ზურაბ ნიკოლაიშვილი
პრ. ავტორი
მინდია გუგუშვილი
შეასრულა
ანტონ ზურაბიშვილი
შეამოწმა
ზურაბ ნიკოლაიშვილი

მასშტაბი ფორმატი

1:50

A3


ფურც. №

სტატუსი

რევიზია

არ-14

ფრაგმენტი-№10, №11
WC №5;№6;№7;№8;№9;

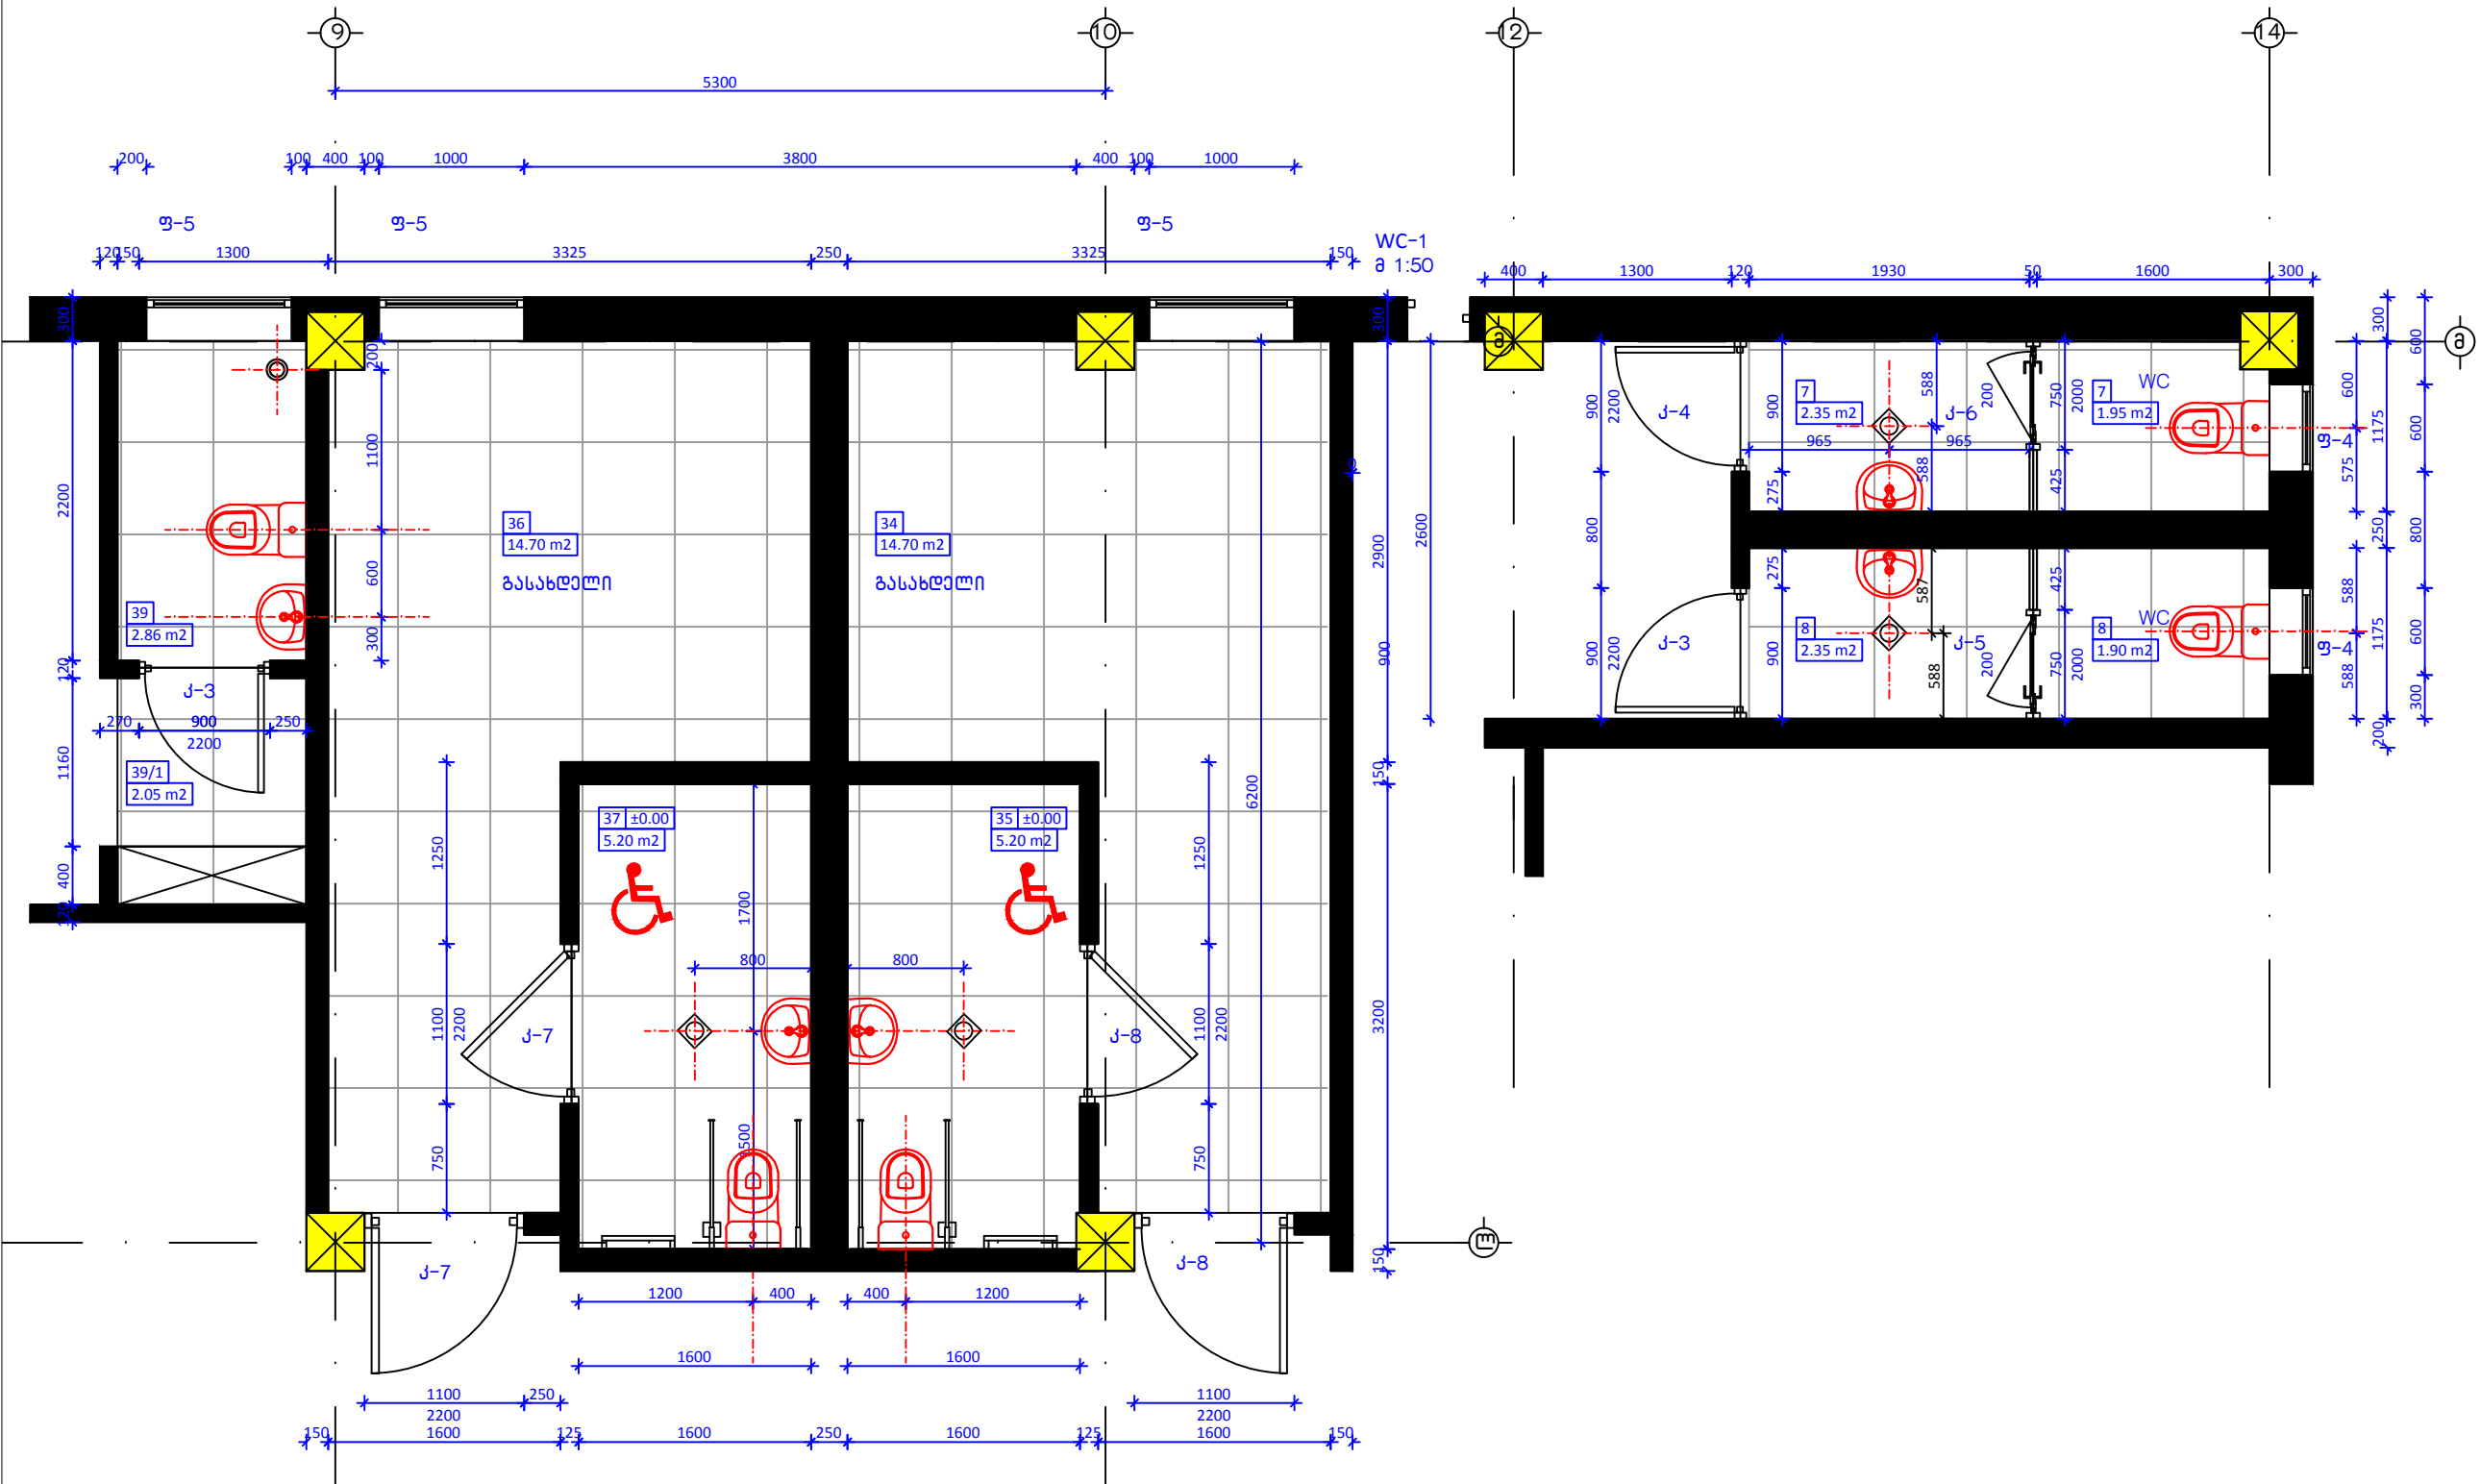

ოთახი #	იატაკი	განზ. ერთეული	რაოდენობა	კედლები		განზ. ერთეული	რაოდენობა	შელესვა	ფიტილი და საღებავი		ჭერი	განზ. ერთეული	რაოდენობა
				მასალა					ზეთივანი	წყალმუცისა			
7	ხელოვნური გრანიტი	მ²	4.30	აგური		მ³	5.33	41.45		18.13			4.30
8	ხელოვნური გრანიტი	მ²	4.30	აგური		მ³	4.41	4.41		2.03			4.30
34	ხელოვნური გრანიტი	მ²	14.7	აგური		მ³	7.55	77.28		32.48			14.70
35	ხელოვნური გრანიტი	მ²	5.2	აგური		მ³	4.83	38.64		16.24			5.20
36	ხელოვნური გრანიტი	მ²	14.7	აგური		მ³							14.70
37	ხელოვნური გრანიტი	მ²	5.2	აგური		მ³							5.20
39-39/1	ხელოვნური გრანიტი	მ²	5										5.00

დასახელება
სოფელ აბანოს საჯარო სკოლა
90 მოსწავლე

ძირის მფლობელობა, სოფელი აბანო
შიდა ქართლის რეგიონი
საქართველო
საფოსტო ინდექსი 4500
ტ.: +995 591 237004 სკოლის დირექტორი
05 პარტასაშვილი



შენიშვნა:

სსიპ
საგანმანათლებლო და სამეცნიერო
ინფრასტრუქტურის განვითარების სააგენტო

მ. აღმაშენებლის, შენიშვნა-ნაგებობა №1, II სართული
თბილისი
საქართველო
2600
995 32 2 200 220
995 32 2 299 233
www.esida.ge

ნახაზის დასახელება
ფრაგმენტი-№10, №11
WC №5;№6;№7;№8;№9;

ნახაზის სტატუსი
ტექნიკური დოკუმენტაცია
(არქიტექტურა)

არქიტექტურის სამსახურის უფროსი
ზურაბ ნიკოლაიშვილი
პრ. ავტორი
მინდია ბურბუნიძე
შეასრულა
ანტონ ზურაბიშვილი
შეამოწმა
ზურაბ ნიჭია


მასშტაბი ფორმატი
1:50 A3

ფურც. № სტატუსი რევიზია

არ-15

სენდვიჩპანელის სოკოლთან მოწყობის კვანძი (Kingspan KS 1000 RW) მ 1:5


ფრაგმენტი № 7

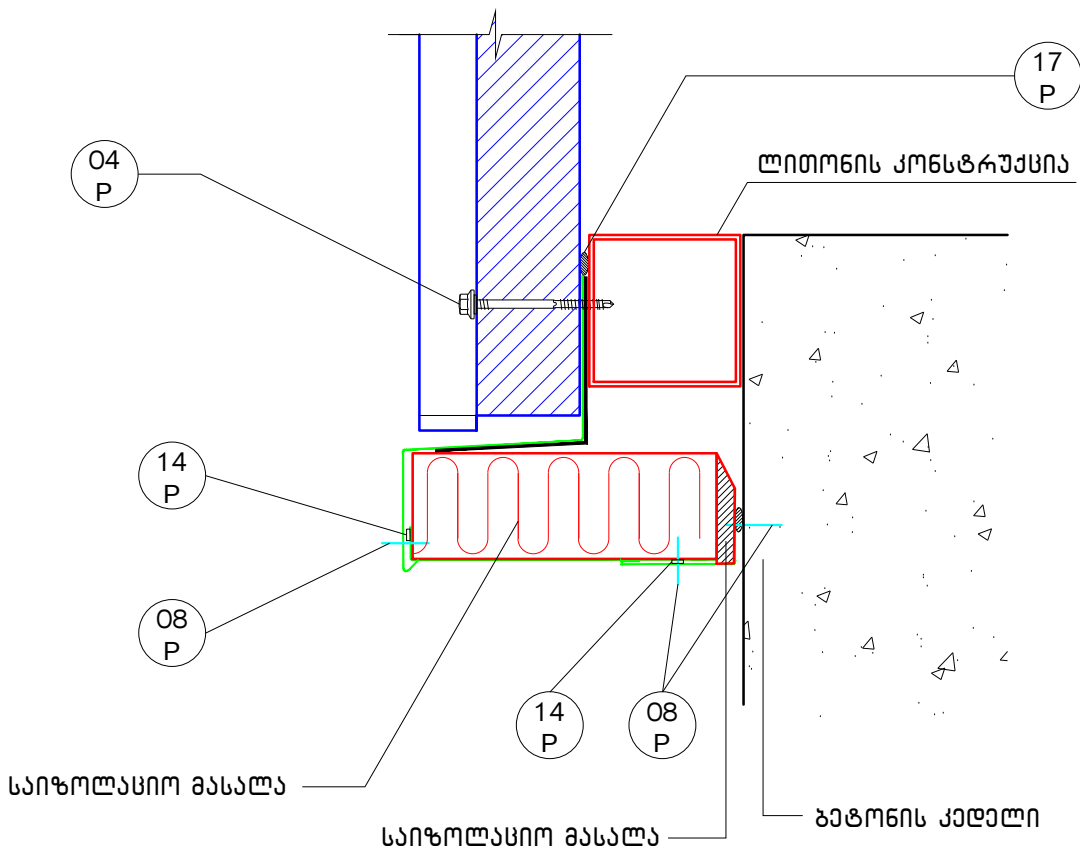


დასახელება		
სოფელ აბანოს საჯარო სკოლა 90 მოსწავლეზე		
ძარევის მშენიშველიტი, სოფელი აბანო შილა ძარელის რეგიონი საძარეველი საფოსტო 06დმბი 4500 ტ.: +995 591 237004 სკოლის დირექტორი 0ა ვარტასაშვილი		
შენიშვნა:		
1. სენდვიჩპანელის ტიპი "Kingspan KS 1000 RW"-ის მსგავსი ან ექვივალენტური ხარისხის		
სსიპ		
საგანმანათლებლო და სამეცნიერო ინფრასტრუქტურის განვითარების სააგენტო		
მ. აღმშენებლის, შენიშვა-ნაგებობა №1, II სართული თბილისი საძარეველი 2600 995 32 2 200 220 995 32 2 299 233 www.esida.ge		
ნახაზის დასახელება		
ფრაგმენტი - №7		
ნახაზის სტატუსი		
ტექნიკური დოკუმენტაცია (არქიტექტურა)		
არქიტექტურის სამსახურის უფროსი ზურაბ ნიკოლაიშვილი პრ. ავტორი მინდია გურგენიძე შეასრულა ზურაბ ნიქია შეამოწმა ლევან კანნიძე		
მასშტაბი ფორმატი		
1:5 A3		
ფურც. № სტატუსი რევიზია		
არ-16		

ფანჯრის ღიობის მოწყობის კვანძები (Kingspan KS 1000 RW) მ 1:5


ჭრილი

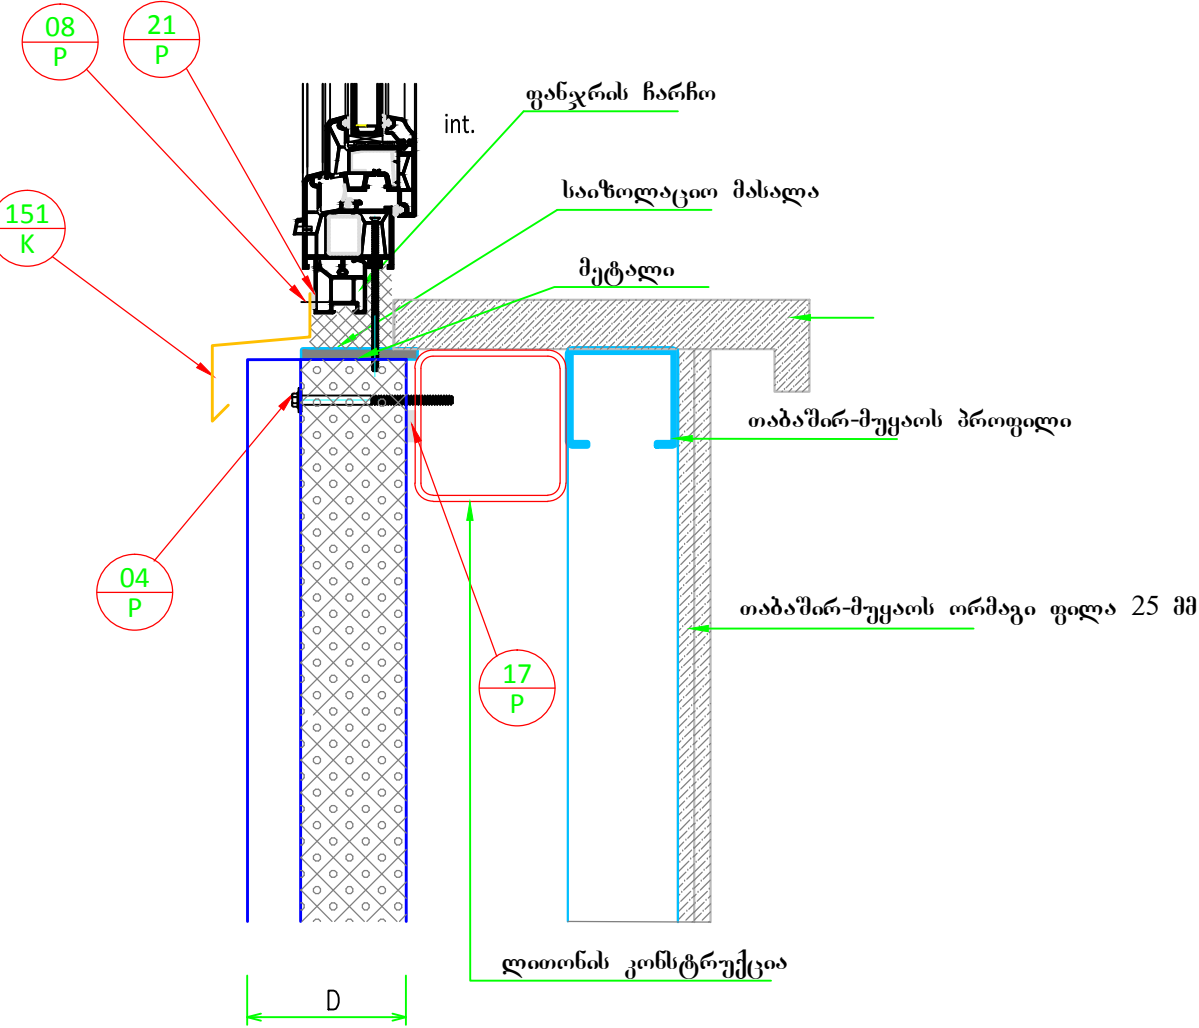


გეგმა

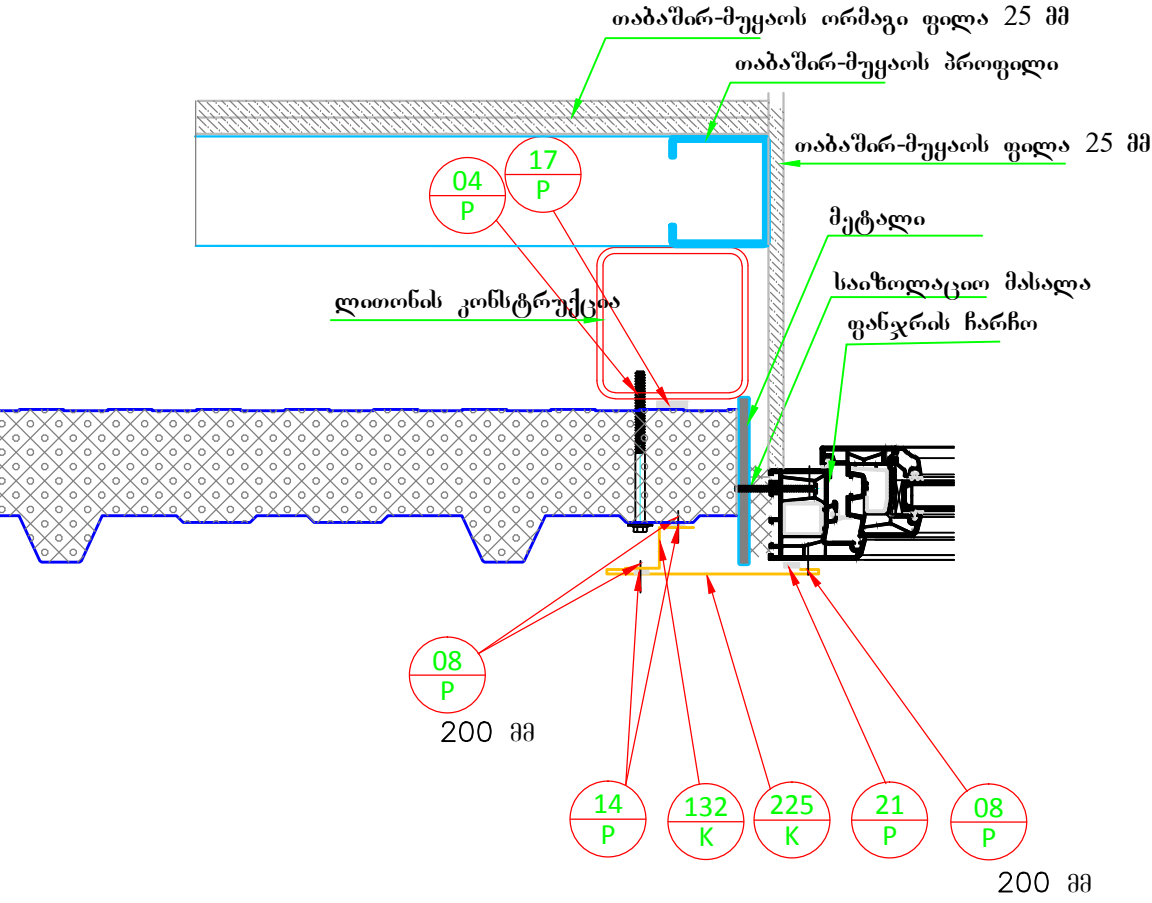

ჭრილი

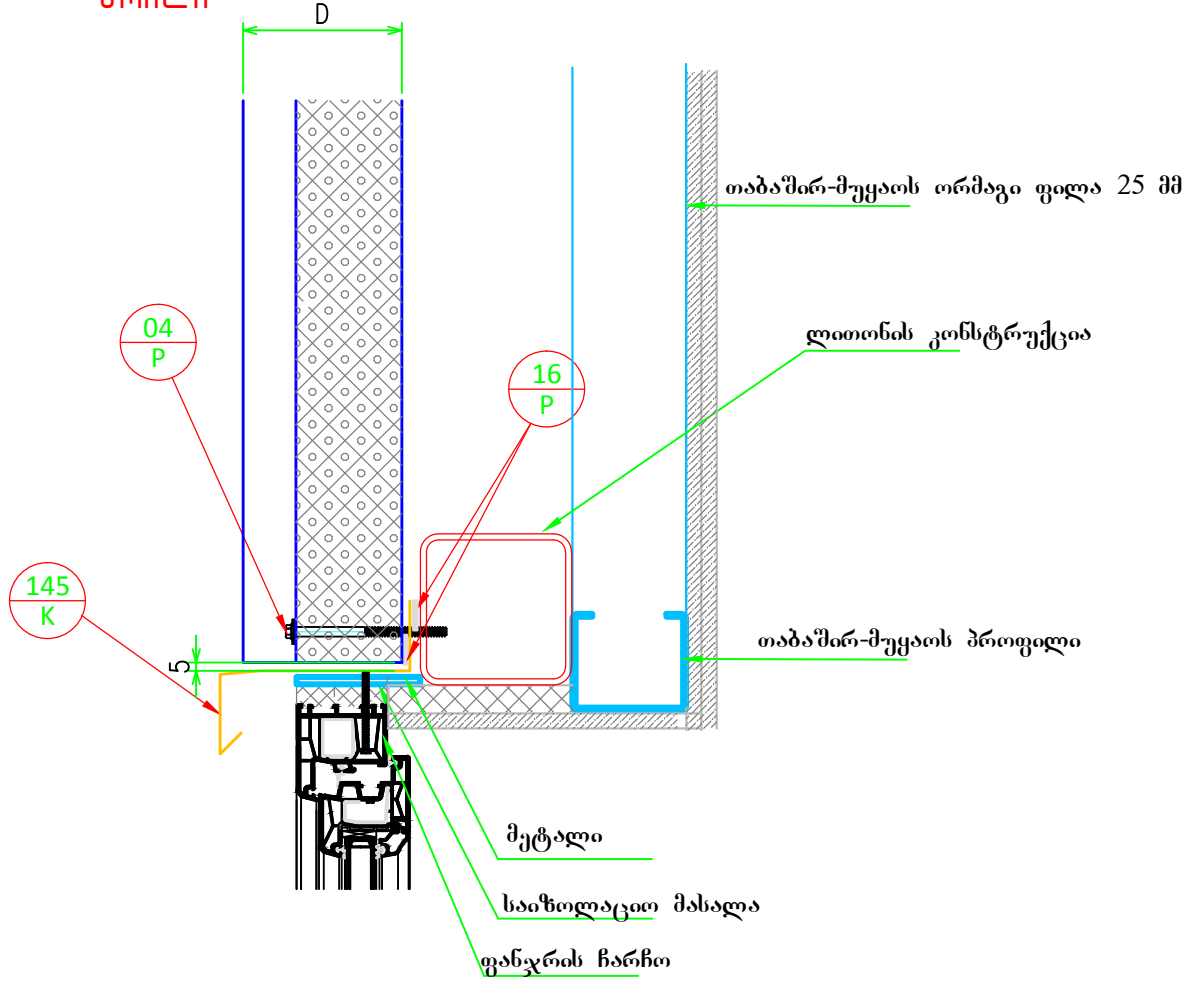

გეგმა

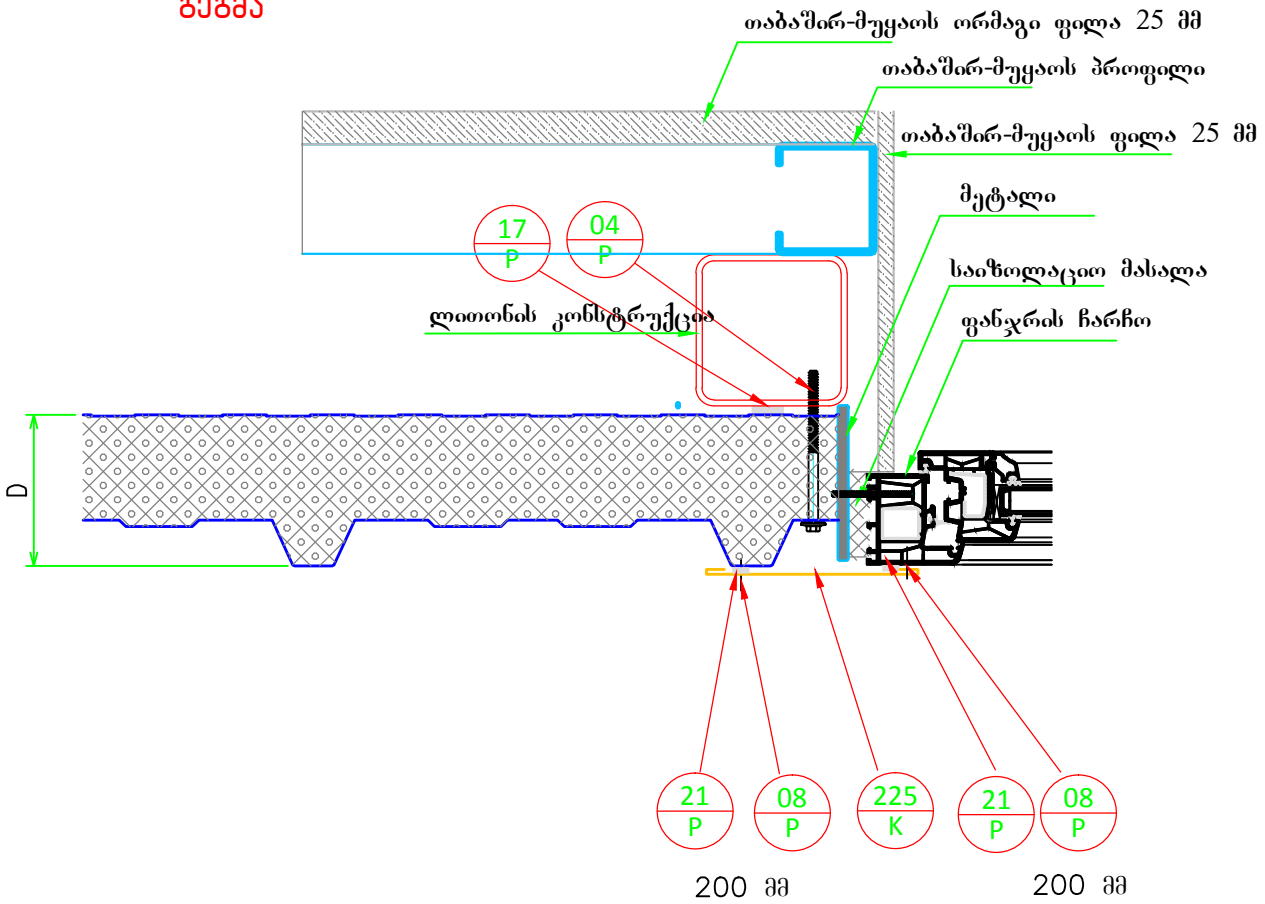

დასახელება

სოფელ აბანოს საჯარო სკოლა
90 მოსწავლე

ძარევის მშენიშნავი ტიპი, სოფელი აბანო
შიდა ძარევის რამიონი
საძარეველი
საფოსტო 06000 4500
ტ.: +995 591 237004 სკოლის დირექტორი
05 ვარტასაშვილი

შენიშვნა:

1. სანდვირგანაშვილის ტიპი "Kingspan KS 1000 RW"-ის
მსგავსი ან ექვივალენტური ხარისხის

სსიპ

საგანმანათლებლო და სამეცნიერო
ინფრასტრუქტურის განვითარების სააგენტო

მ. აღმაშენებლის, შინაგან-გარეგანი №1, II სართული
თბილისი
საძარეველი
2600
995 32 2 200 220
995 32 2 299 233
www.esida.ge

ნახაზის დასახელება

ფრაგმენტი - №6

ნახაზის სტატუსი

ტექნიკური დოკუმენტაცია
(არქიტექტურა)





არქიტექტურის სამსახურის უფროსი
ზურაბ ნიკოლაიშვილი
პრ. ავტორი
მინდია გუგუშვილი
შეასრულა
ზურაბ ნიკოლაიშვილი
შეამოწმა
ლევან კახიანი

მასშტაბი ფორმატი

1:5 A3

ფურც. № სტატუსი რევიზია

არ-17

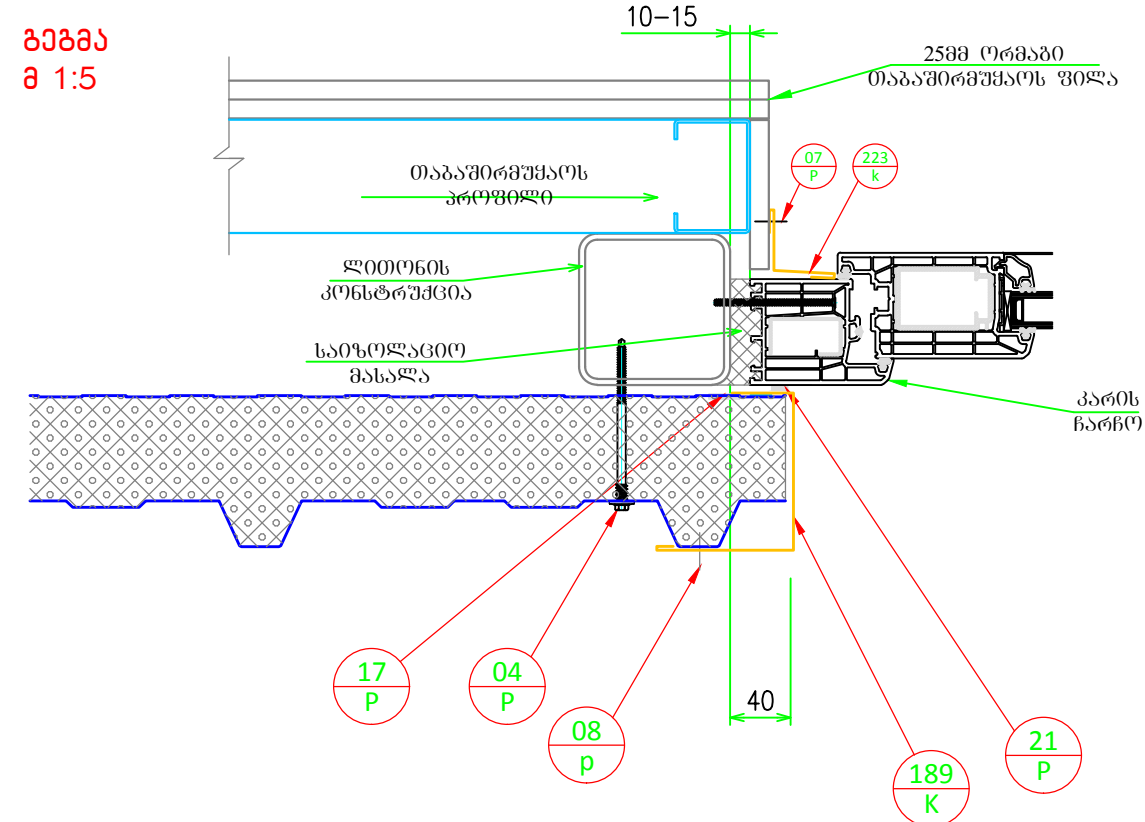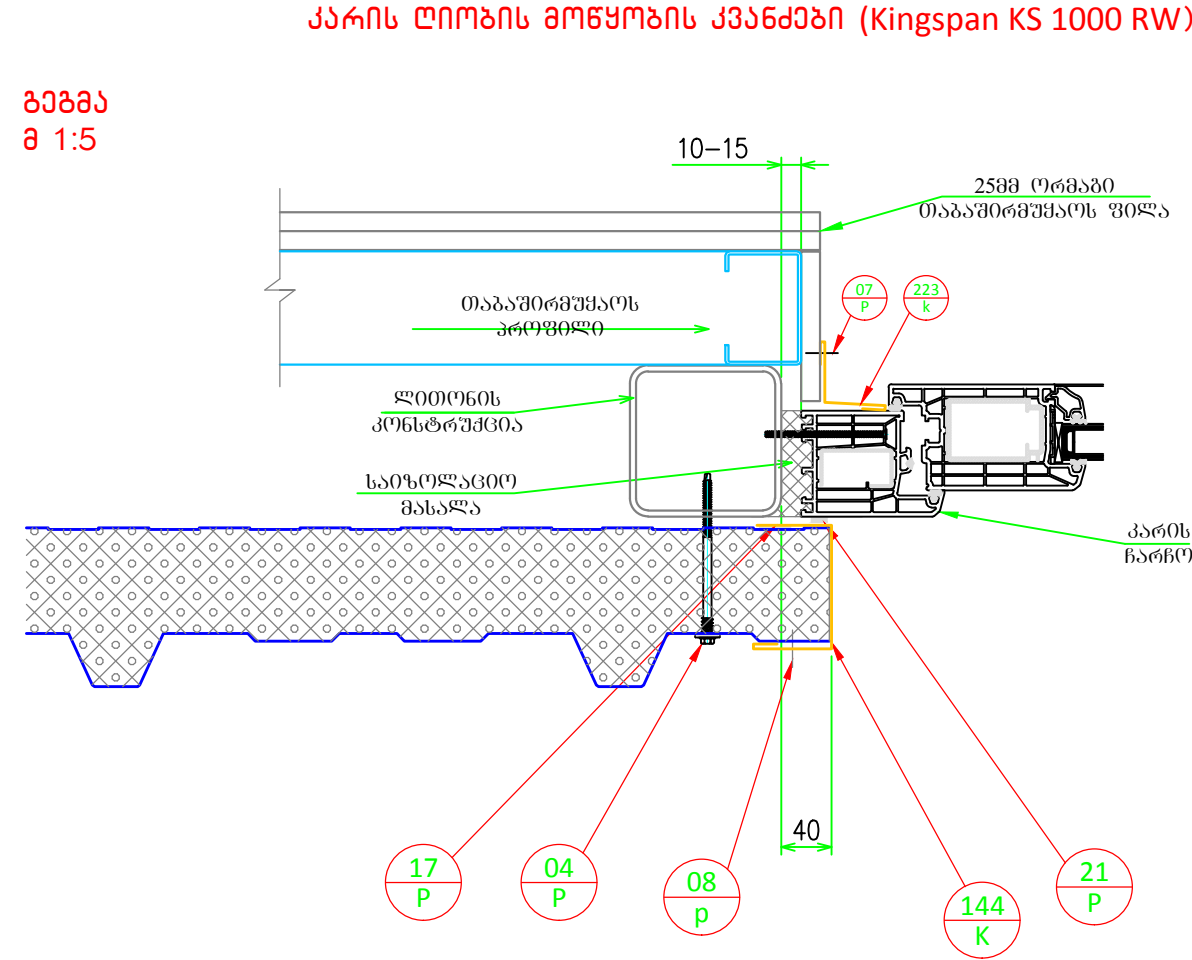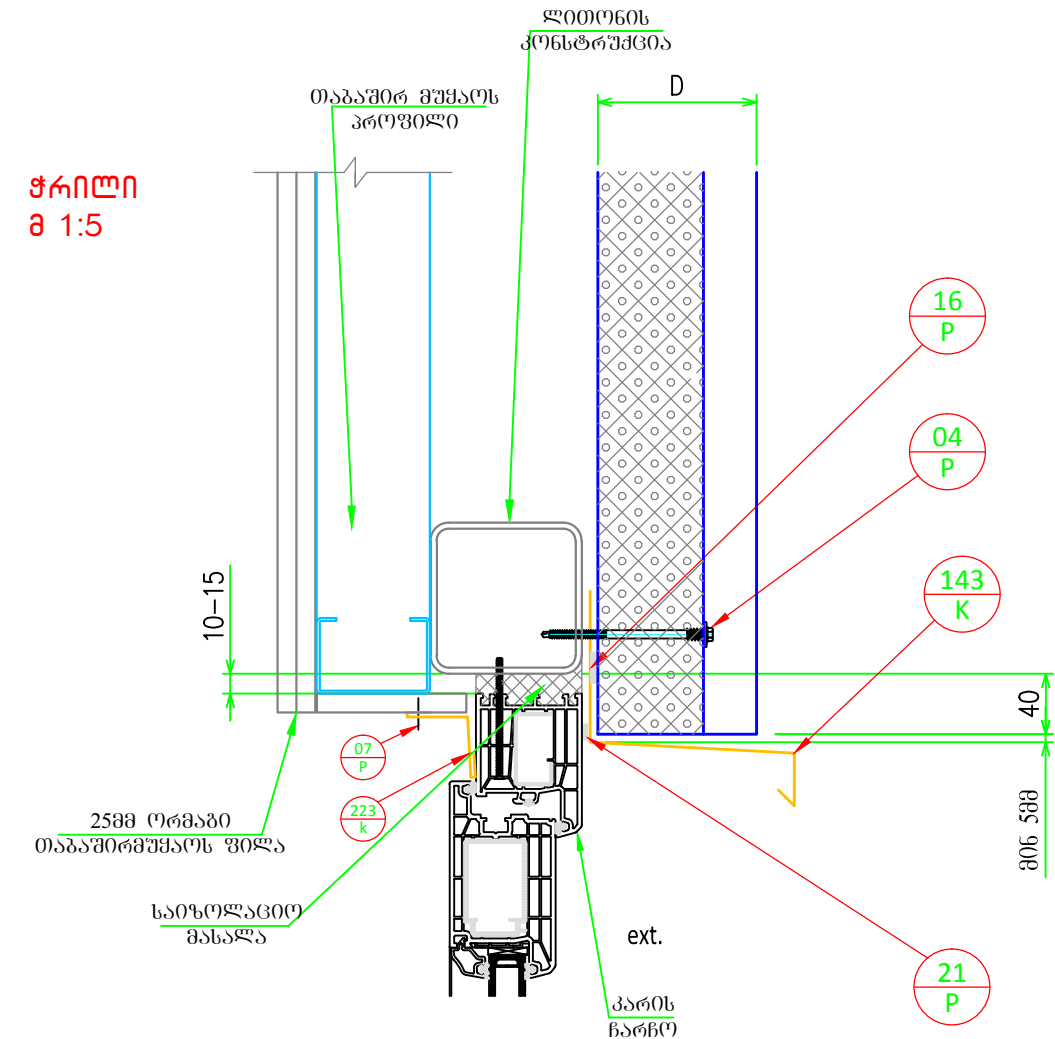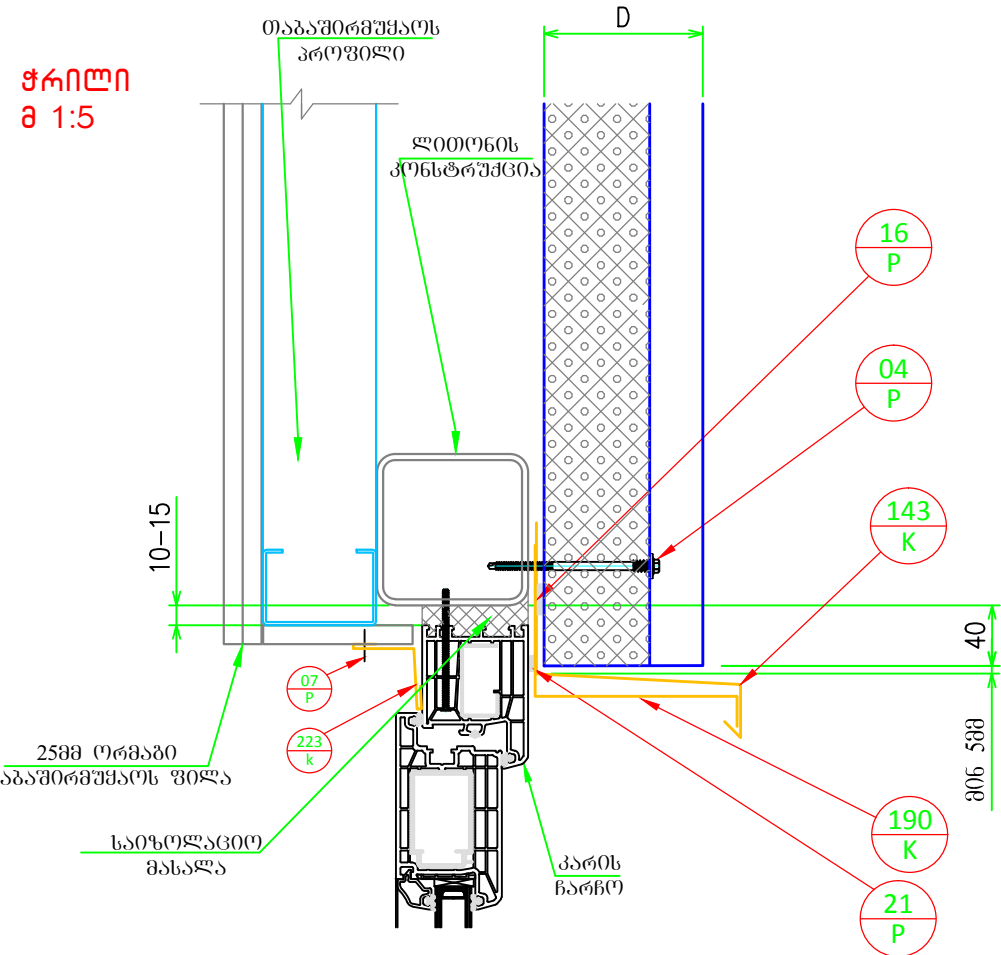

დასახელება

სოფელ აბანოს საჯარო სკოლა
90 მოსწავლეს

ძარევის მშენებლობითი, სოფელი აბანო
შიდა ქართლის რაიონი
საქართველო
საფოსტო ინდექსი 4500
ტ.: +995 591 237004 სკოლის დირექტორი
ი.ა. ვარდანაშვილი

შენიშვნა:

1. სანდვირგანაშვილის ტიპი "Kingspan KS 1000 RW"-ის
მსგავსი ან ექვივალენტური ხარისხის

სსიპ

საგანმანათლებლო და სამეცნიერო
ინფრასტრუქტურის განვითარების სააგენტო

მ. აღმაშენებლის, შენიშვნა-ნაგებობა №1, II სართული
თბილისი
საქართველო
2600
995 32 2 200 220
995 32 2 299 233
www.esida.ge

ნახაზის დასახელება

ფრაგმენტი - №6

ნახაზის სტატუსი

ტექნიკური დოკუმენტაცია
(არქიტექტურა)

არქიტექტურის სამსახურის უფროსი
ზურაბ ნიკოლაიშვილი
პრ. ავტორი
მინდია გუგუშვილი
შეასრულა
ზურაბ ნიკოლაიშვილი
შეამოწმა
ლევან კახიანი

მასშტაბი ფორმატი


1:5 A3

ფურც. № სტატუსი რევიზია


არ-18

სენდვიჩპანელის კუთხის მოწყობის კვანძები
(Kingspan KS 1000 RW)

გეგმა
მ 1:5

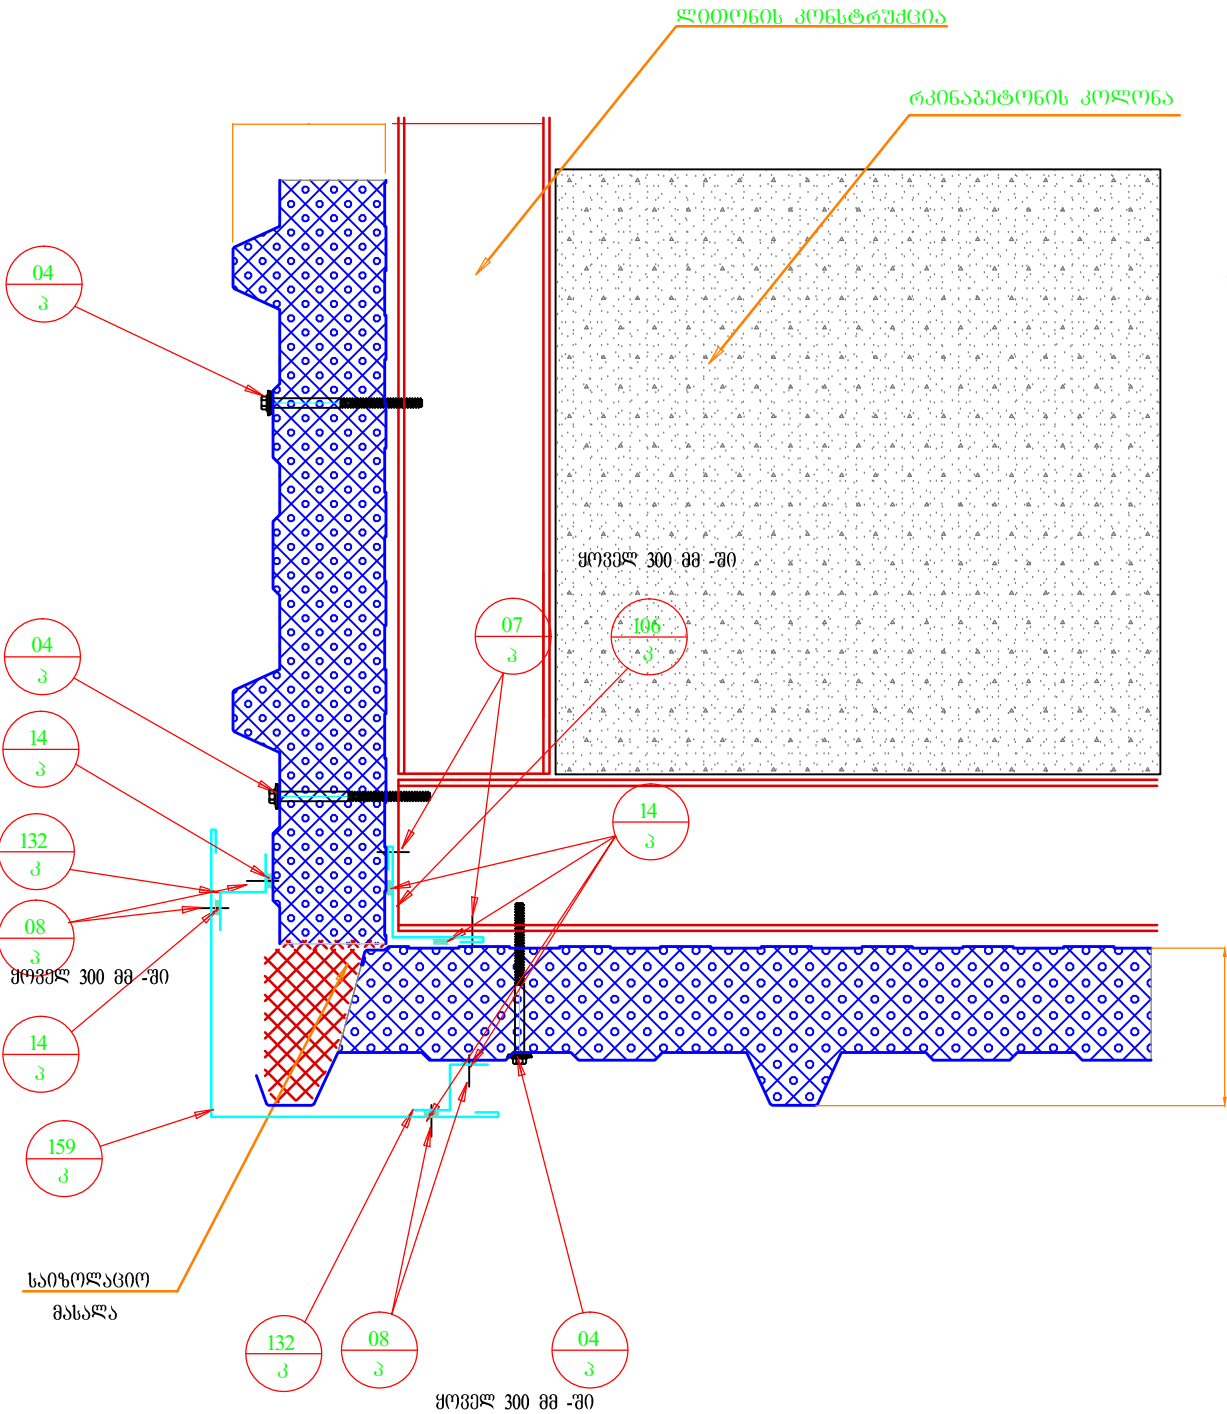

გეგმა
მ 1:5

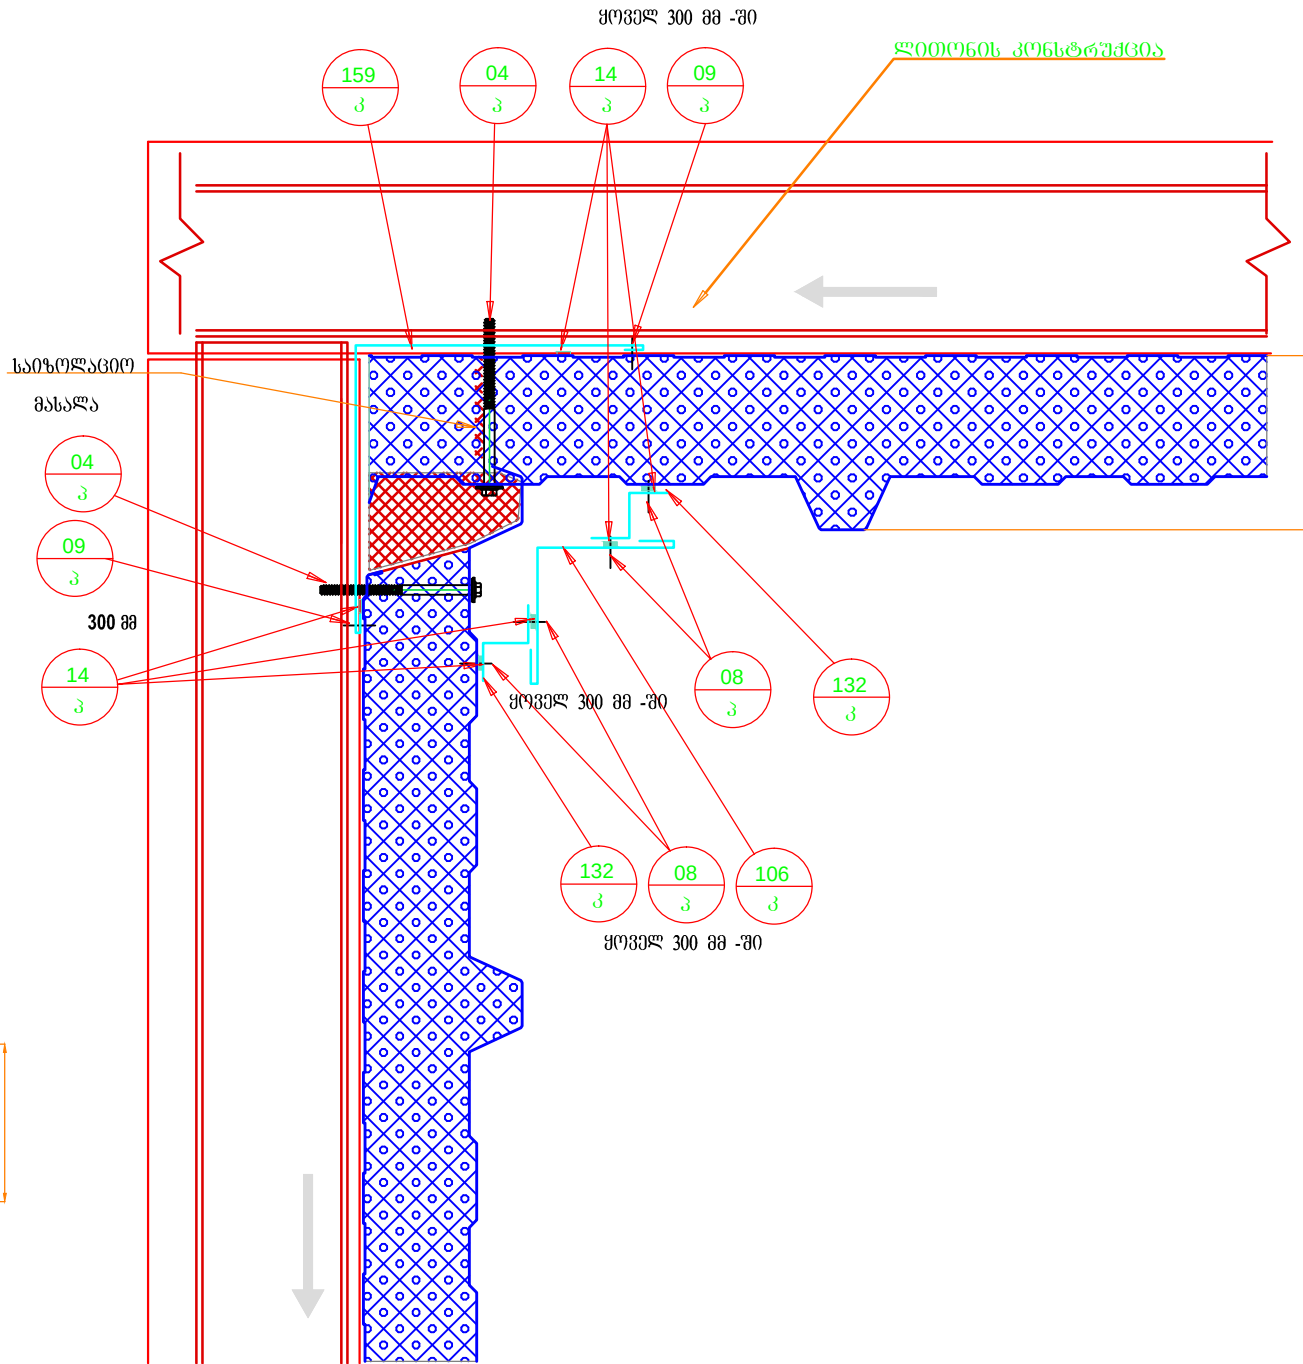

დასახელება
სოფელ აბანოს საჯარო სკოლა
90 მოსწავლემ
ძარევის მშენიშვალბტბი, სოფელი აბანო
შილა ძარელის რაიონი
საძარბველი
საფოსტო 06დმბი 4500
ტ.: +995 591 237004 სკოლის დირბმტორი
0ა ვარტასაშვილი



შენიშვნა:
1. სენდვიჩპანელის ტიპი "Kingspan KS 1000 RW"-ის
მსბავსი ან ეპივალბმტური ბარისის

სსიპ
საბანანათლბელი ღა სამეცნიტრო
ინფრატრუტურის განვითარბმის სააბნტო

მ. აღმბმბის, შმნობა-ნაბმობა №1, II სარტული
თბილისი
საძარბველი
2600
995 32 2 200 220
995 32 2 299 233
www.esida.ge

ნახაზის დასახელბა
ფრაბმენი - №6






ნახაზის სტატუსი
ტექნიკური დოკუმენტბია
(არქიტბმტურა)

არქიტბმტურის სამსახურის უფრბი
ზურაბ ნიკოლაიშვილი
პრ. ავტორი
მინლია ბურბენიძე
შეანსრული
ზურაბ ნიქია
შეამოწმა
ლევან კანნიძე

მასშტაბი ფორმატი
1:5 A3














ფურც. № სტატუსი რევიზია











არ-19

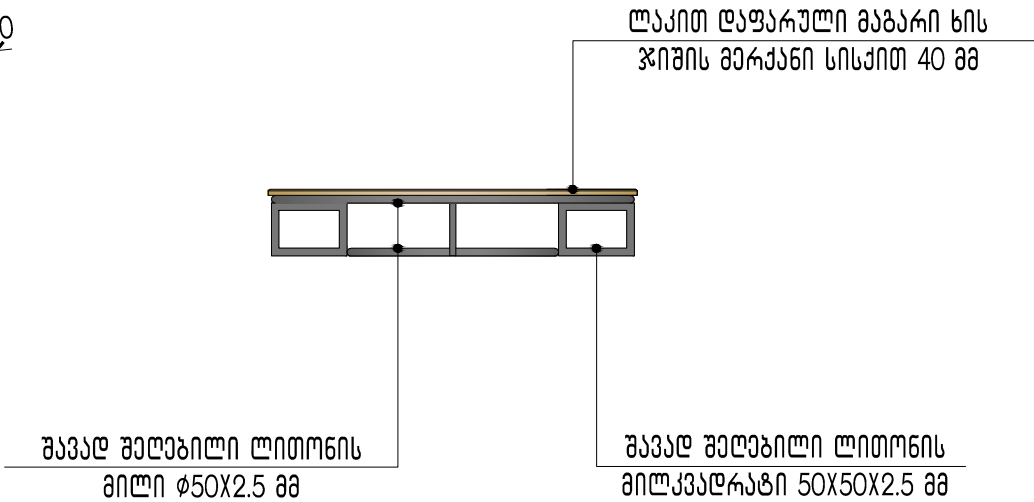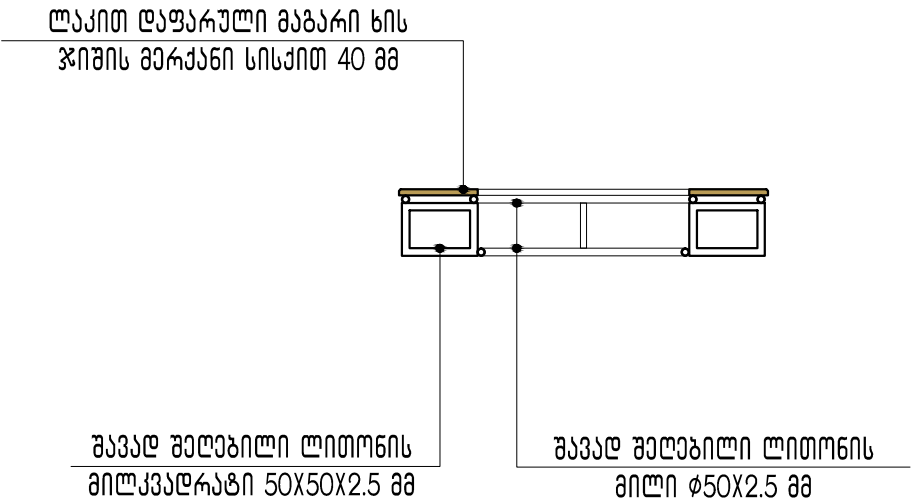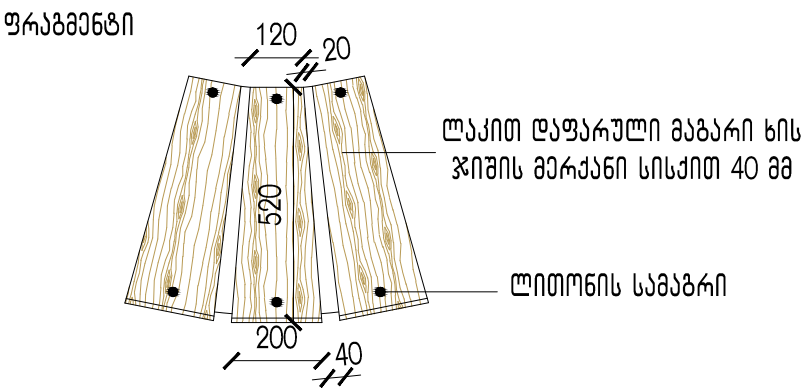
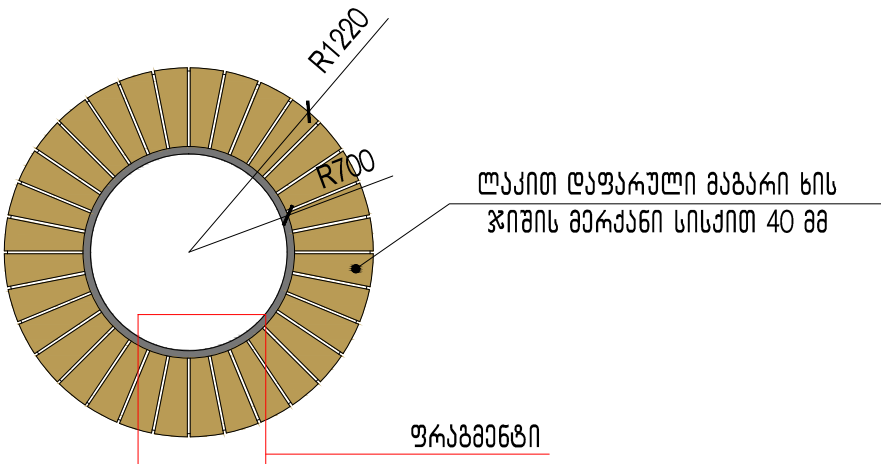
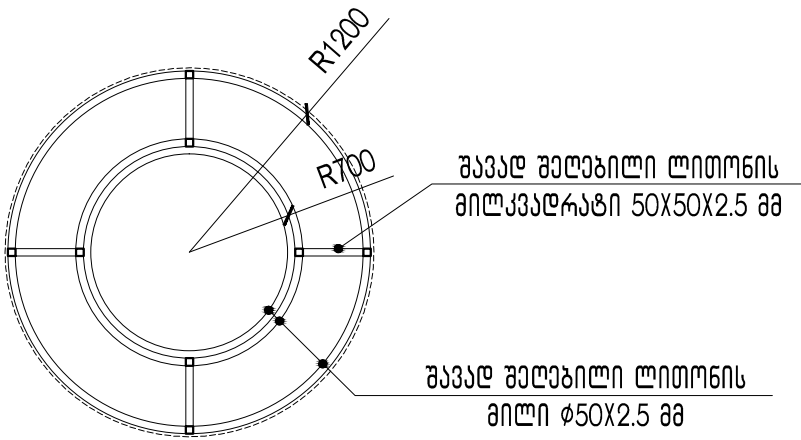



სპეციფიკაცია:	
ლითონის მილკვადრატი 50X50X2.5 მმ.....	6.8 ბრძ.მ
ლითონის მილი φ50X2.5 მმ.....	16.7 ბრძ.მ
მებარი ხის ჯიშის მერქანი სისქით 40 მმ.....	3.2 მ²
ლითონის სამაგრი.....	64 ცალი

დასახელება	
სოფელ აბანოს საჯარო სკოლა 90 მოსწავლემდე	
სოფელი აბანო, ქარელის მუნიციპალიტეტი საქართველო	
	
შენიშვნა:	
სსიპ	
 საგანმანათლებლო და სამეცნიერო ინფრასტრუქტურის განვითარების სააგენტო	
მ. ალექსიძის, შენობა-ნაგებობა №1, II სართული თბილისი საქართველო 2600 995 32 2 200 220 995 32 2 299 233 www.esida.ge	
ნახაზის დასახელება	
დეტალი №1 დეკორატიული სკამი	
ნახაზის სტატუსი ტექნიკური დოკუმენტაცია (არქიტექტურა)	
არქიტექტურის სამსახურის უფროსი ზურაბ ნიკოლაიშვილი პრ. ავტორი მინია გურგენიძე შეასრულა ანტონ ზურაბიშვილი შეამოწმა ზურაბ ჩოჩია	
მასშტაბი ფორმატი	
1:50	A3
ფურც. № სტატუსი რევიზია	
არ-20	

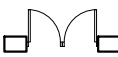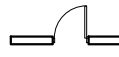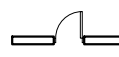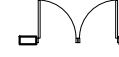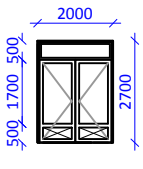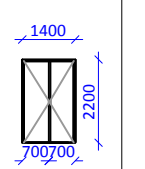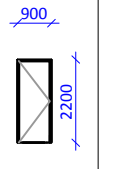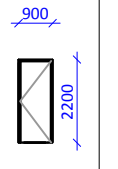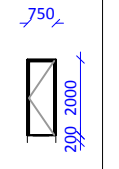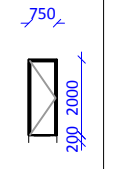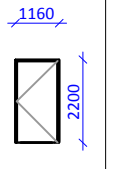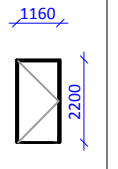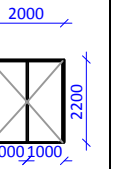ქარავის სპეციფიკაცია									
დასახელება	ქ-1	ქ-2	ქ-3	ქ-4	ქ-5	ქ-6	ქ-7	ქ-8	ქ-9
რაოდენობა	2	17	9	3	3	3	6	2	2
სიმაღლე	2700	2200	2200	2200	2000	2000	2200	2200	2200
სიგანე	2000	1400	900	900	750	750	1160	1160	2000
ზედხედი									
ნისხედი									
ფართობი	5.4	3.1	2.0	2.0	1.5	1.5	2.6	2.6	4.4
მასალა	იზოლუმიონი	მღუ	მღუ	მღუ	მღუ	მღუ	მღუ	მღუ	მღუ

    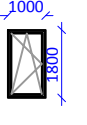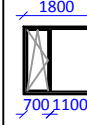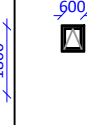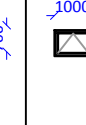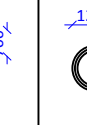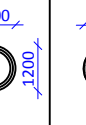ფანჯრის სპეციფიკაცია							
დასახელება	ფ-1	ფ-2	ფ-3	ფ-4	ფ-5	ქალუზი	კროკალარი
რაოდენობა	21	21	3	6	3	4	4
სიმაღლე	1800	1800	1800	700	700	1200	1200
სიგანე	1000	1600	1800	600	1000	1200	1200
ზედხედი							
ნისხედი							
ფართობი	1.80	2.88	3.24	0.42	0.70	1.13	1.13
მასალა	იზოლუმიონი	იზოლუმიონი	იზოლუმიონი	იზოლუმიონი	იზოლუმიონი	ლითონი	ლითონი

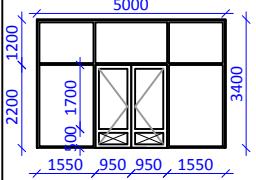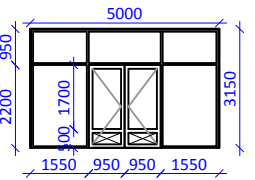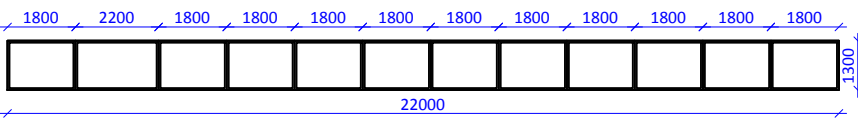ქარავის და ვიტრაჟის სპეციფიკაცია / იზოლუმიონი			
დასახელება	ვიტ-1	ვიტ-2	ვიტ-3
რაოდენობა	1	1	2
სიმაღლე	3400	3150	1300
სიგანე	5000	5000	22000
ზედხედი			
ნისხედი			
ფართობი	17.0	15.75	28.6
მასალა	იზოლუმიონი	იზოლუმიონი	იზოლუმიონი

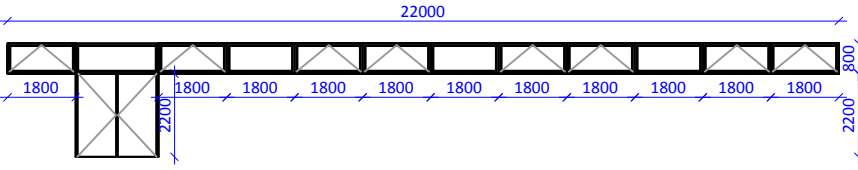ქარავის და ვიტრაჟის სპეციფიკაცია	
დასახელება	ვიტ-4
რაოდენობა	1
სიმაღლე	800
სიგანე	22000
ზედხედი	
	
ფართობი	17.6/4.84
მასალა	იზოლუმიონი / კარი მაბარი ხის ჯიქი

დასახელება

სოფელ აბანოს საჯარო სკოლა
90 მოსწავლე

ძარევის მშენიშვალიტეტი, სოფელი აბანო
შილა ძარელის რეტიონი
საძარეველი
საფოსტო ინდექსი 4500
ტ.: +995 591 237004 სკოლის დირექტორი
0ა ვარტასაშვილი



შენიშვნა:

სსიპ



საგანმანათლებლო და სამეცნიერო
ინფრასტრუქტურის განვითარების სააგენტო

მ. აღმქმბის, შენიშვა-ნაბეობა №1, II სართული
თბილისი
საძარეველი
2600
995 32 2 200 220
995 32 2 299 233
www.esida.ge

ნახაზის დასახელება

ქარაფანჯრავის სპეციფიკაცია,

ნახაზის სტატუსი

ტექნიკური დოკუმენტაცია
(არქიტექტურა)

არქიტექტურის სამსახურის უფროსი
ზურაბ ნიკოლაიშვილი
პრ. ავტორი
მინდია გურმენიძე
შეასრულა
ანტონ ზურაბიშვილი
შეამოწმა
ზურაბ ნიქია

მასშტაბი ფორმატი

-




ფურც. № სტატუსი რევიზია

არ-21

A3

სამკაპერნიანი იმოლუმინის კარის პროფილი

სამკაპერნიანი იმგულუმინის კარის პროჟექტის ჭრილი

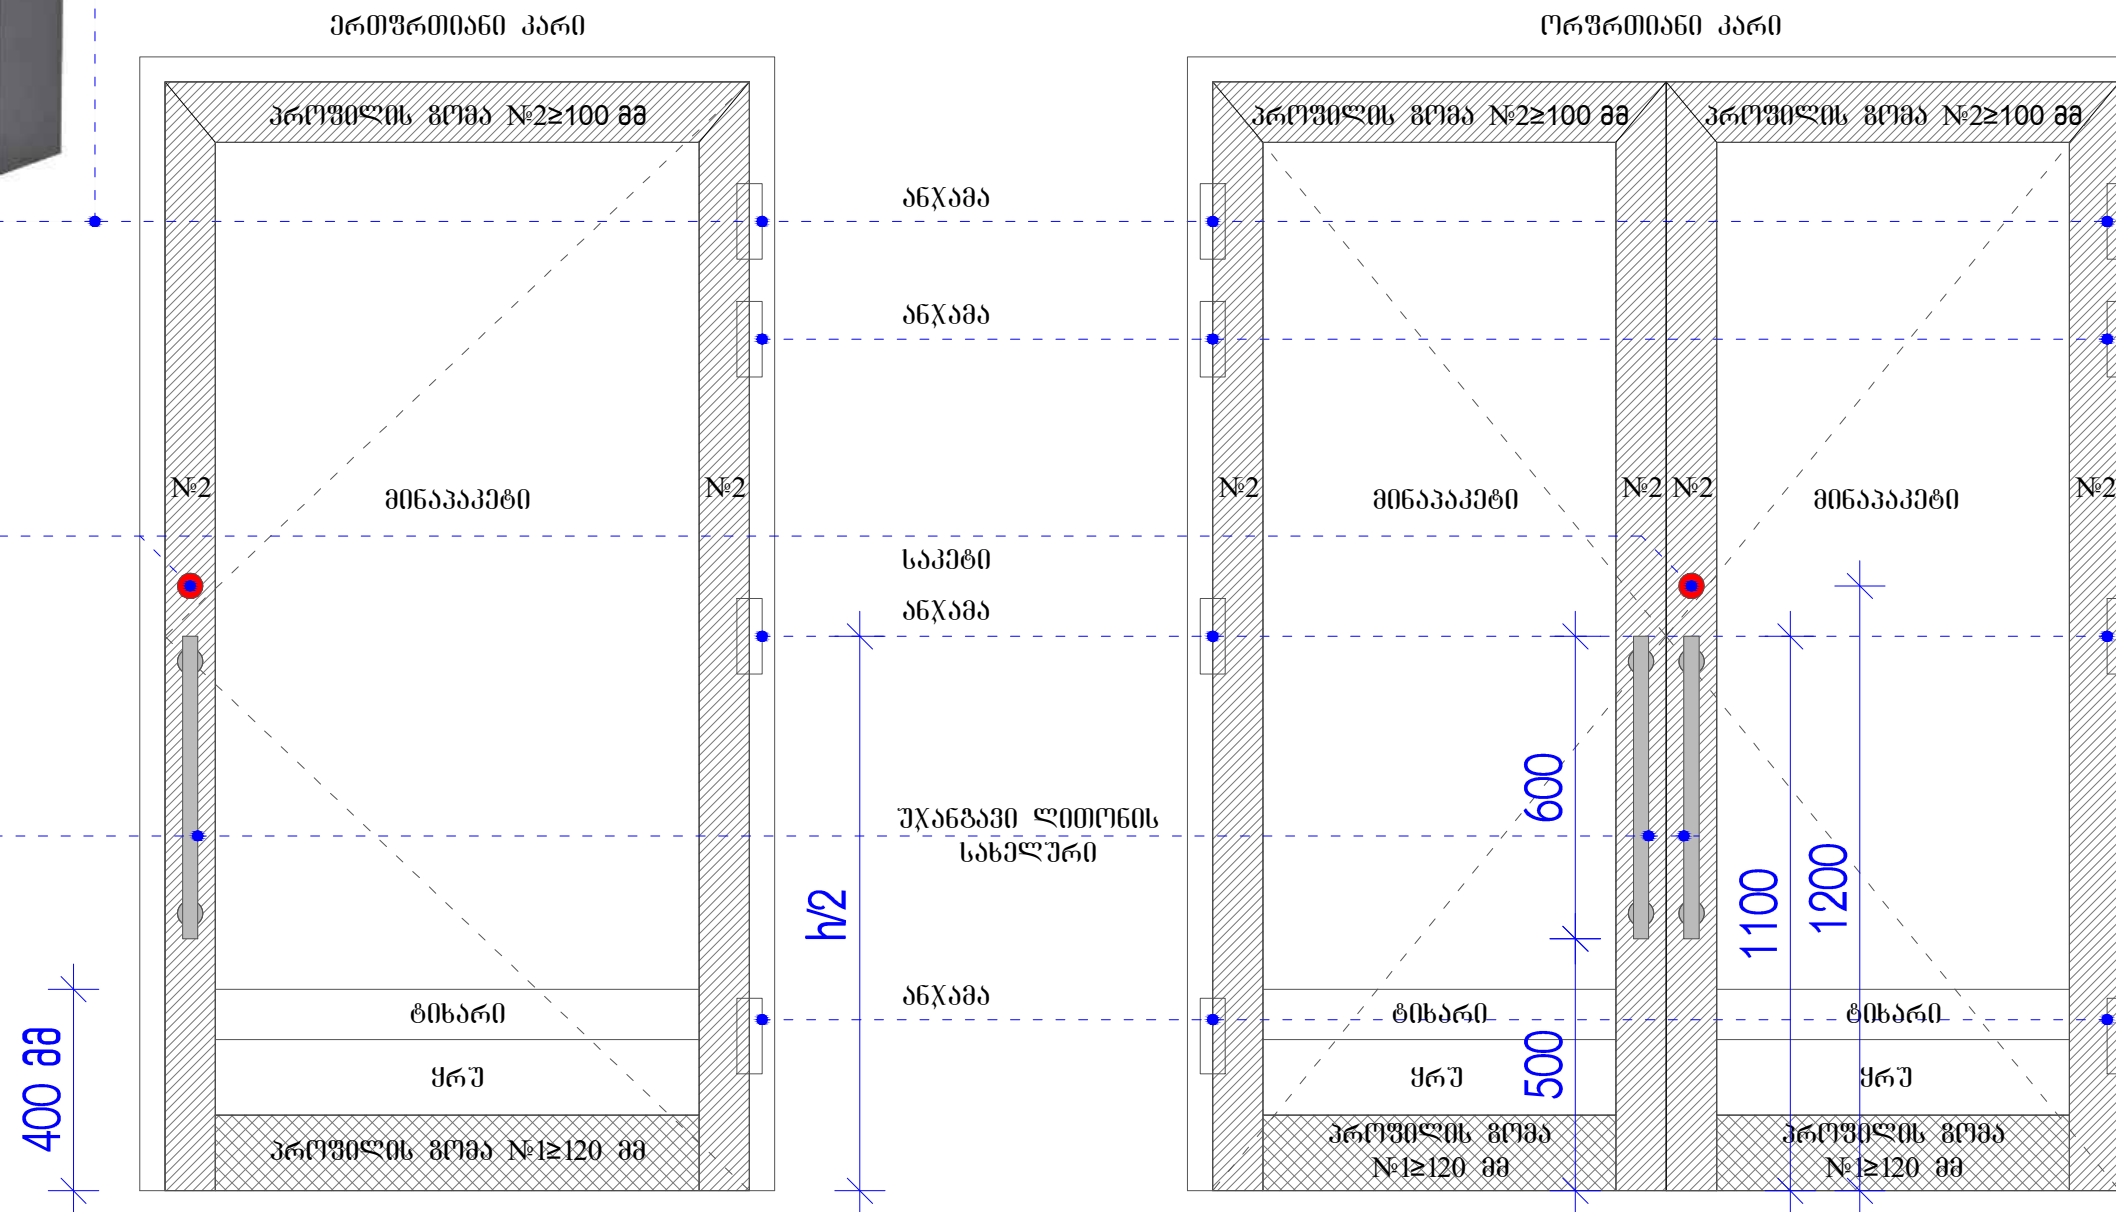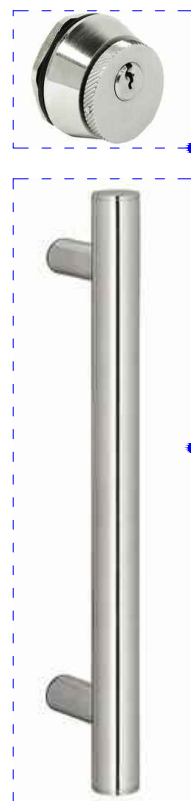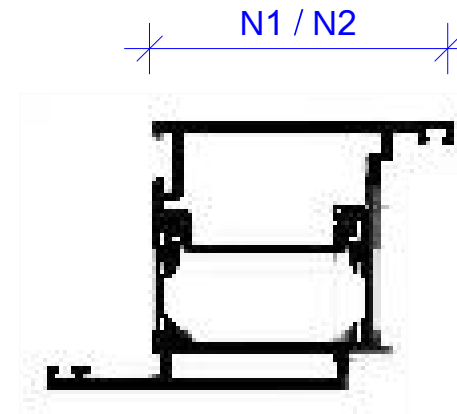

დასახელება	
------------	--

სოფელ აბანოს საჯარო სკოლა
90 მოსწავლეზე

სოფელი აბანო,
ქარელის მუნიციპალიტეტი
საქართველო



შპს-ს:

პირობითი აღნიშვნები:

№1-პარონს პრეზონი ≥ 120 მმ



№2-პარის პროფილი ≥ 100 მმ



6603



საგანმანათლებლო და სამეცნიერო
ინფრასტრუქტურის განვითარების სააგენტო

მ. ალექსიძის, შინაგან-ნაგებობა №1, II სართული
თბილისი
საპარტიკლო
2600
995 32 2 200 220
995 32 2 299 233
www.esida.ge

ნახაზის დასახელება

სამკაბერიანი იზოლაციის
ქარის პროფილი

ნახაზის სტატუსი
ტიპნიკური ღოკუმენტაცია
(არქიტექტურა)

არქიტექტურის სამსახურის უფროსი ზურაბ ნიკოლაიშვილი პრ. ავტორი მინდია გუგუნიძე შეასრულა ანტონ ზურაბიშვილი შეამოწმა ზურაბ ჩოჩია
--


მასშტაბი უოჩმატი

A3

შპს N° სტატუსი რეგისტრაცია

၁၈-၂၂


"მღვ"-ის კარის კონსტრუქცია და სპეციფიკაცია

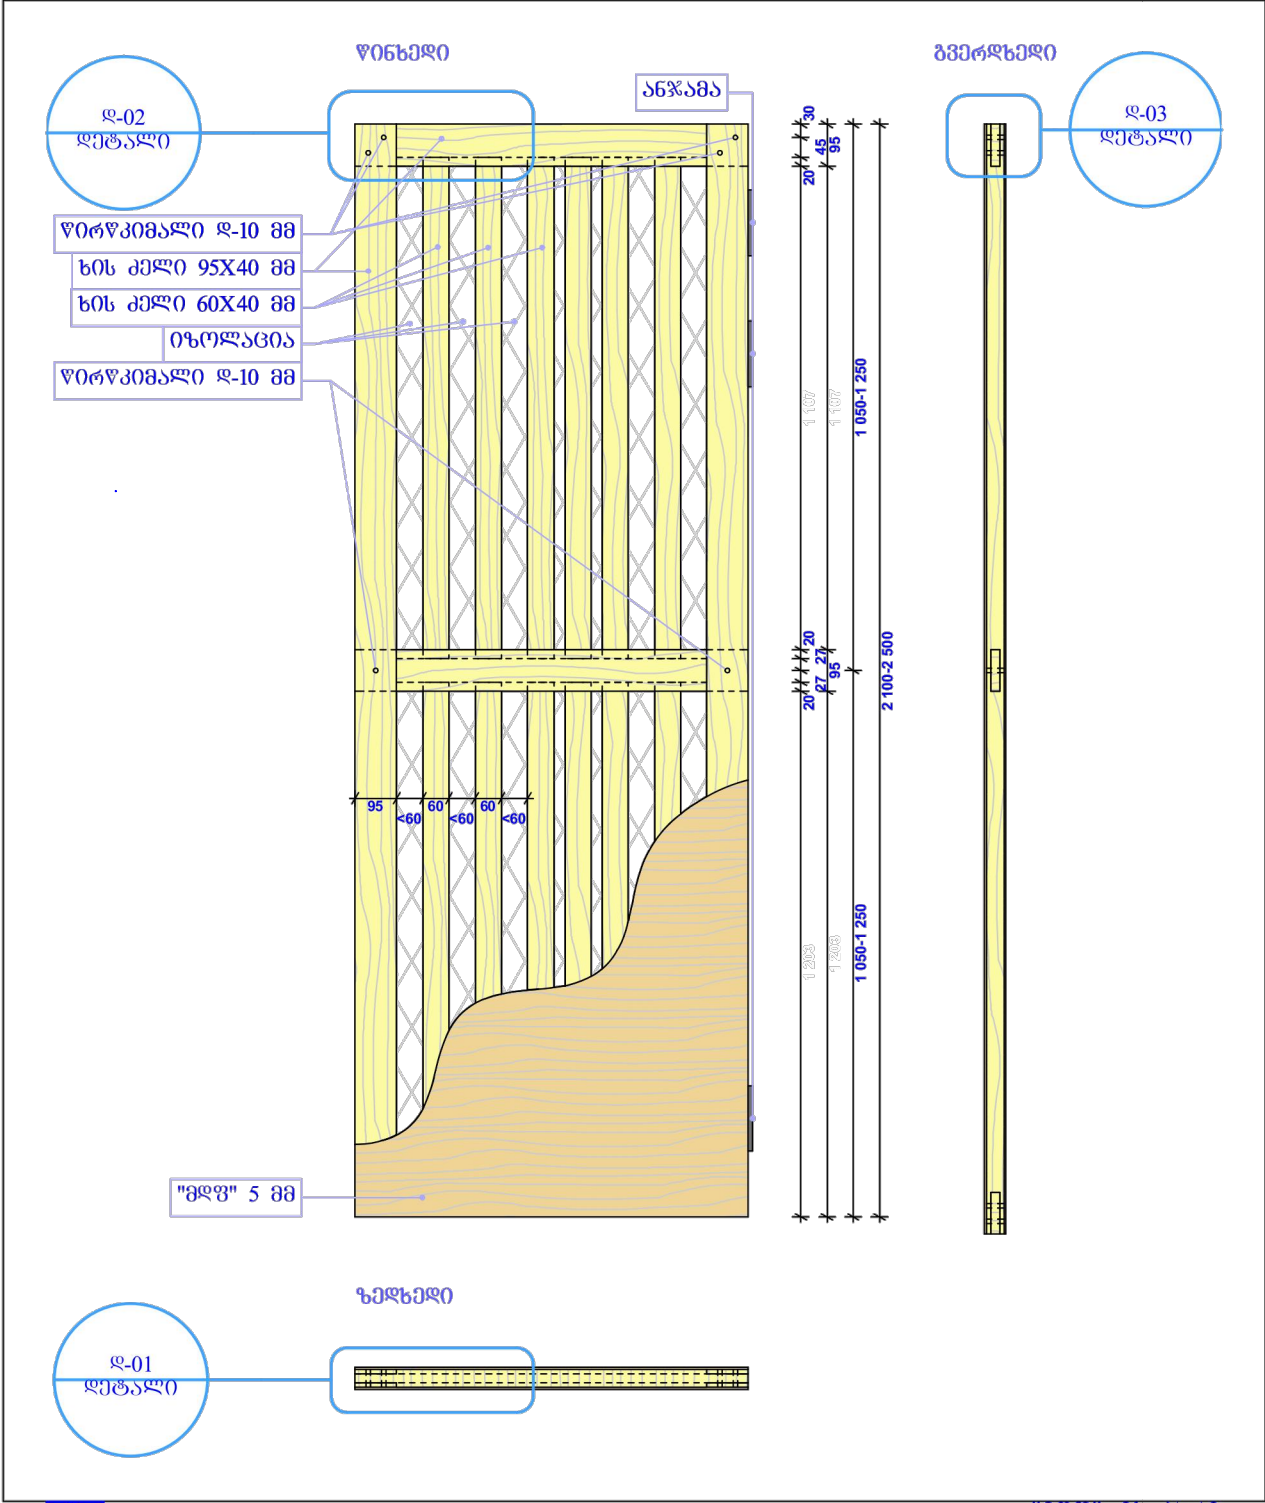

0. "მღვ"-ის კარი 1:20

შენიშვნა: გამოყენებულ იქნას გამომშრალი ხის მასალა. ყველა ხის დეტალი აყვანილ იქნას ხის წებოზე. წიწკიმალები მოეწყოს კარის ოთხივე კუთხესა და შუა ნაწილში (იხ. დეტალი დ-01, დ-02).


დანართი

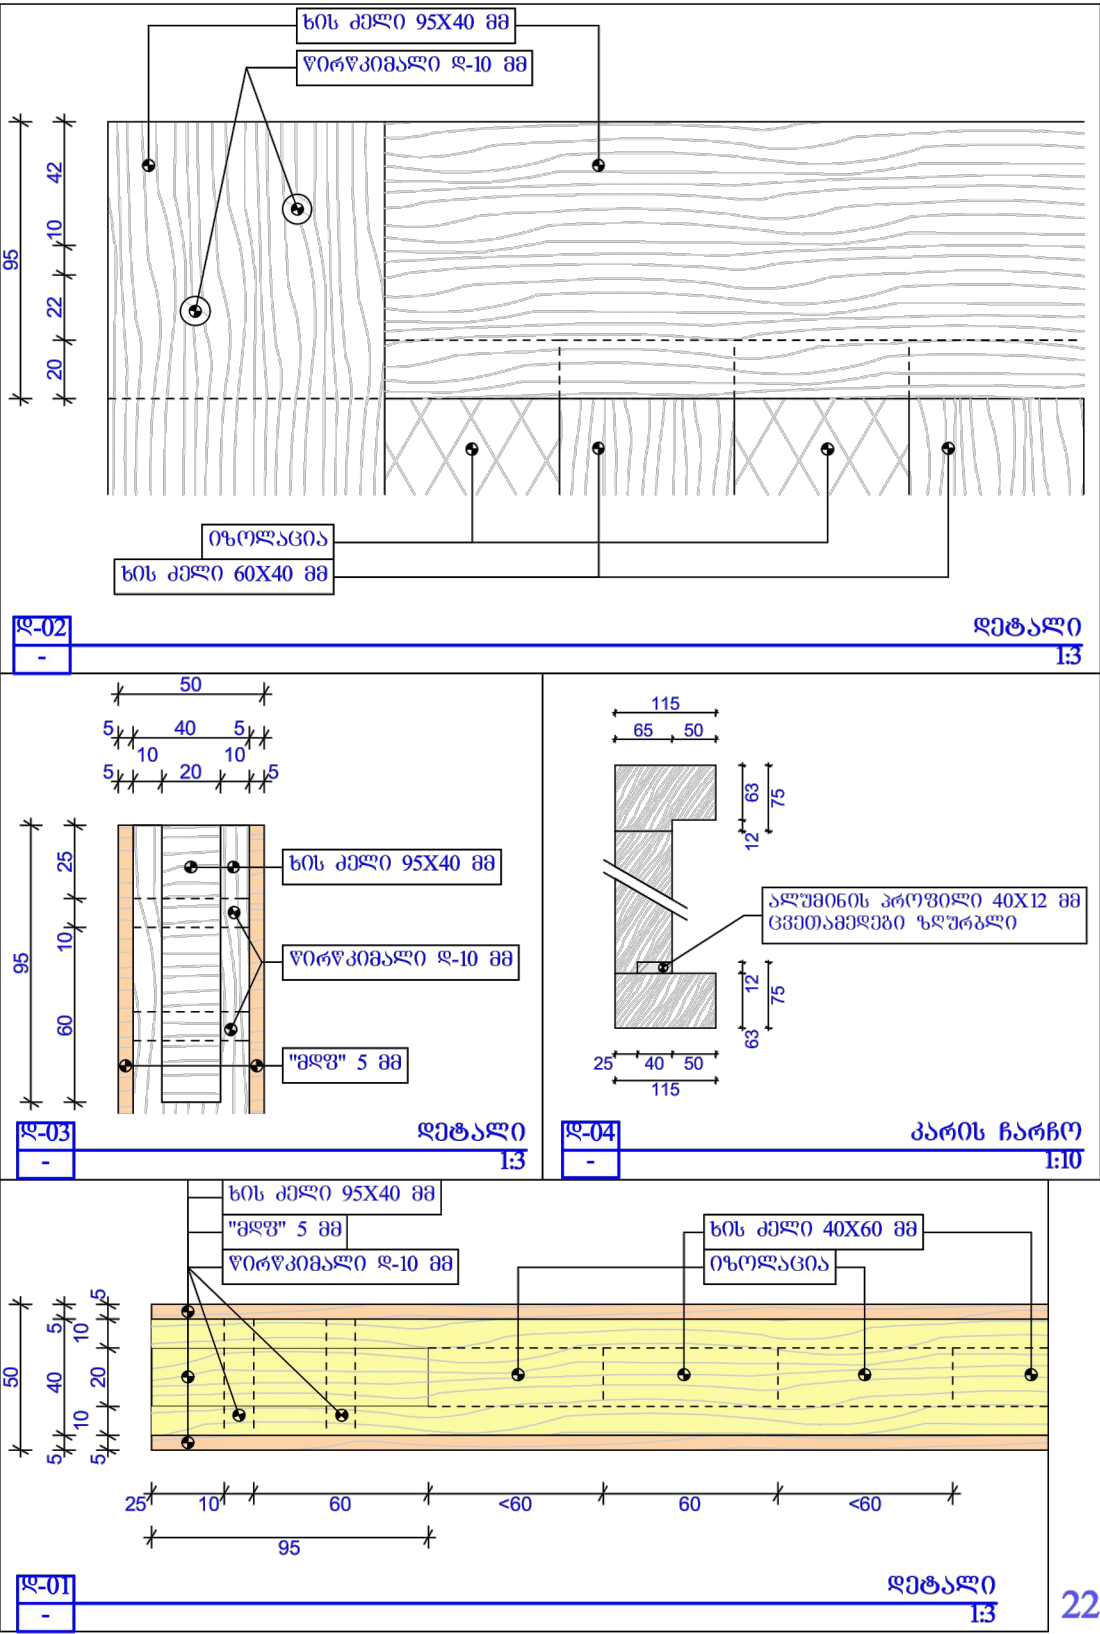

0. "მღვ"-ის კარი 1:20


დასახელება	სოფელ აბანოს საჯარო სკოლა 90 მოსწავლემდე
ძარევის მშენიშვნა, სოფელი აბანო შიდა ძარევის რეკონსტრუქცია	
საპროექტო საფურცელი 06/000 4500 ტ. +995 591 237004 სკოლის დირექტორი 05 ვარსკვლავი	
შენიშვნა:	
სსიპ საგანმანათლებლო და სამეცნიერო ინფრასტრუქტურის განვითარების სააგენტო	
მ. აღმშენებლის, მშენებ-ნაგებობა №1, II სართული თბილისი საპროექტო 2600 995 32 2 200 220 995 32 2 299 233 www.esida.ge	
ნახაზის დასახელება	MDF-ის კარის კონსტრუქცია და მისი საპროექტო
ნახაზის სტატუსი	ტექნიკური დოკუმენტაცია (არქიტექტურა)
არქიტექტურის სამსახურის უფროსი ზურაბ ნიკოლაიშვილი პრ. ავტორი მინია გუგუშვილი შეასრულა ანტონ ზურაბიშვილი შეამოწმა ზურაბ ნიკოლაი	
მასშტაბი ფორმატი	- A3
ფურც. № სტატუსი რევიზია	არ-23

მოაჯირების სპეციფიკაცია				
დასახელება	რაოდენობა	სიმაღლე	სიგრძე	
მოაჯირი-1	1	1,000	6,000	
მოაჯირი-2	2	1,000	5,800	
მოაჯირი-3	2	1,000	5,800	
მოაჯირი-4	1	1,000	6,200	
მოაჯირი-5	4	1,000	1,450	
მოაჯირი-6	1	1,000	10,300	
მოაჯირი-7	1	1,000	2,150	
			53.65 ბრძ/მ	

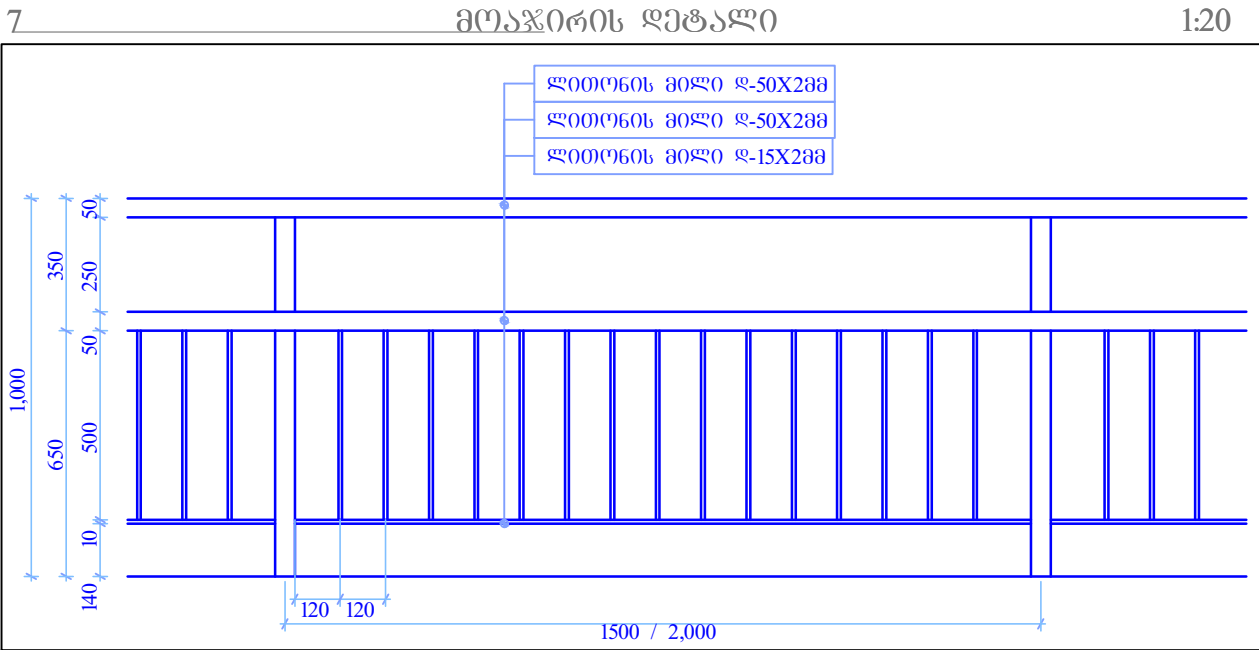

დასახელება
სოფელ აბანოს საჯარო სკოლა
90 მოსწავლეზე

ძარბაზის მშენიშნაპლიტმტი, სოფელი აბანო
შიდა ძარბაზის რეგირი
საძარბაველი
საფოსტო ინდექსი 4500
ტ.: +995 591 237004 სკოლის დირექტორი
იან ვარტასაველი

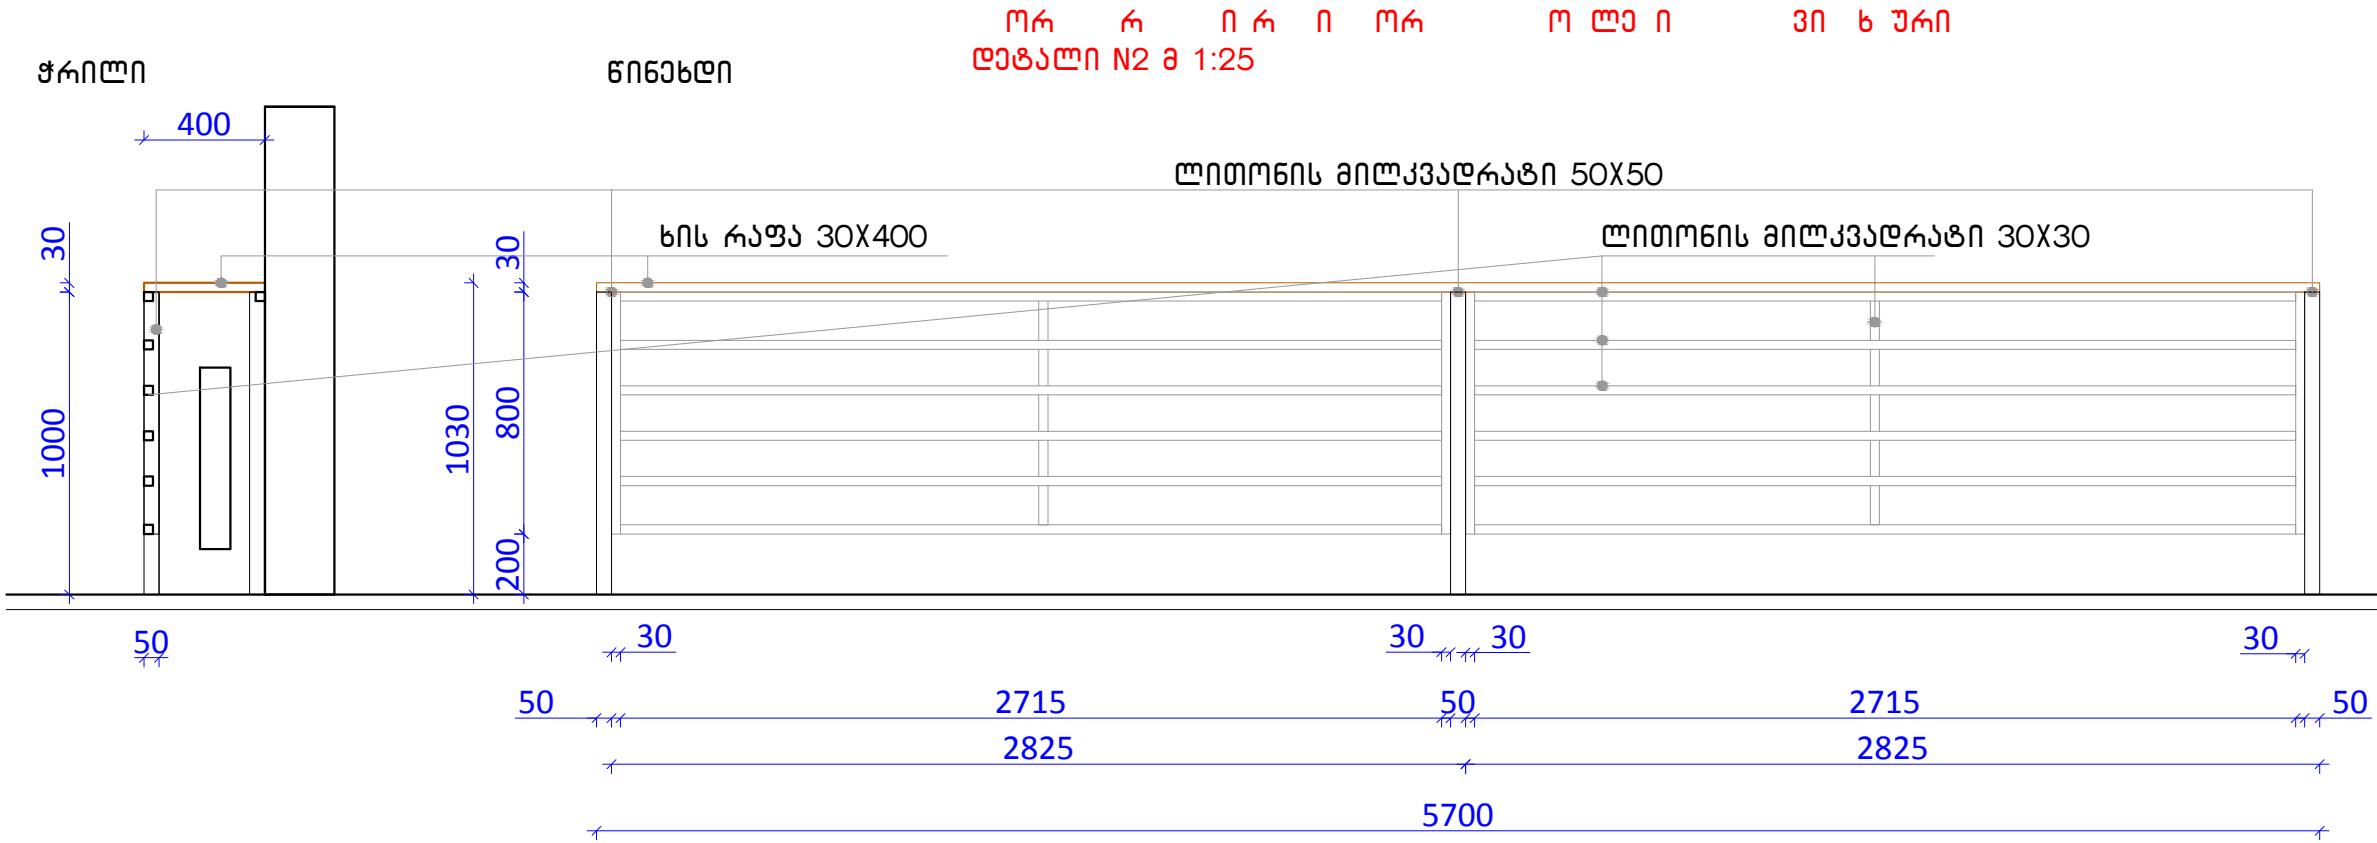

- მასალათა სპეციფიკაცია:
- 50X50 მილკვადრები 6 ბრძ/მ
 - 30X30 მილკვადრები 43.5 ბრძ/მ
 - 30X400 ხის რაფა 5.70 ბრძ/მ
 - 150X150 ჩასატანებელი დეტალი 6 ცალი

სსიპ
საგანმანათლებლო და სამეცნიერო
ინფრასტრუქტურის განვითარების სააგენტო

მ. ალექსიძის, შენიშა-ნაბეზა №1, II სართული
თბილისი
საძარბაველი
2600
995 32 2 200 220
995 32 2 299 233
www.esida.ge

ნახაზის დასახელება
მოაჯირები, დეტალი №2
სპეციფიკაცია



ნახაზის სტატუსი
ტექნიკური დოკუმენტაცია
(არქიტექტურა)

არქიტექტურის სამსახურის უფროსი
ზურაბ ნიკოლაიშვილი
პრ. ავტორი
მინდია გურგენიძე
შეასრულა
ანტონ ზურაბიშვილი
შეამოწმა
ზურაბ ჩონია



მასშტაბი ფორმატი
A3

ფურც. № სტატუსი რევიზია

არ-24

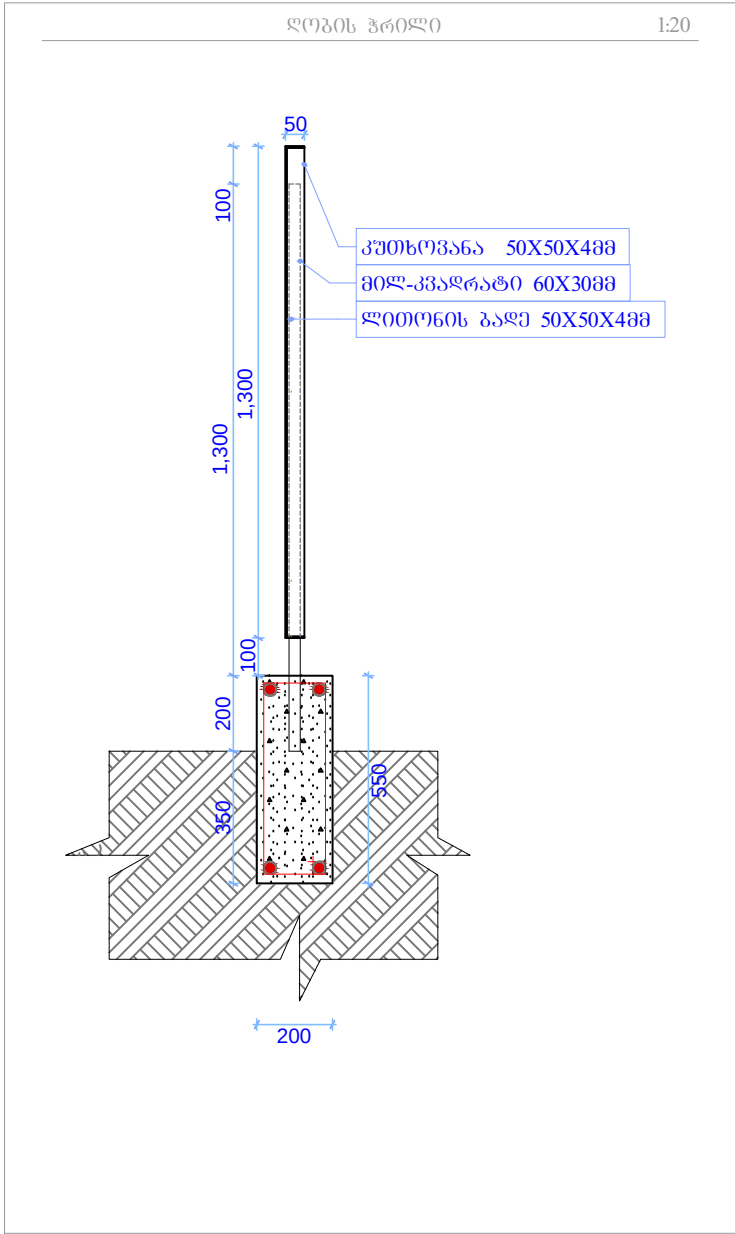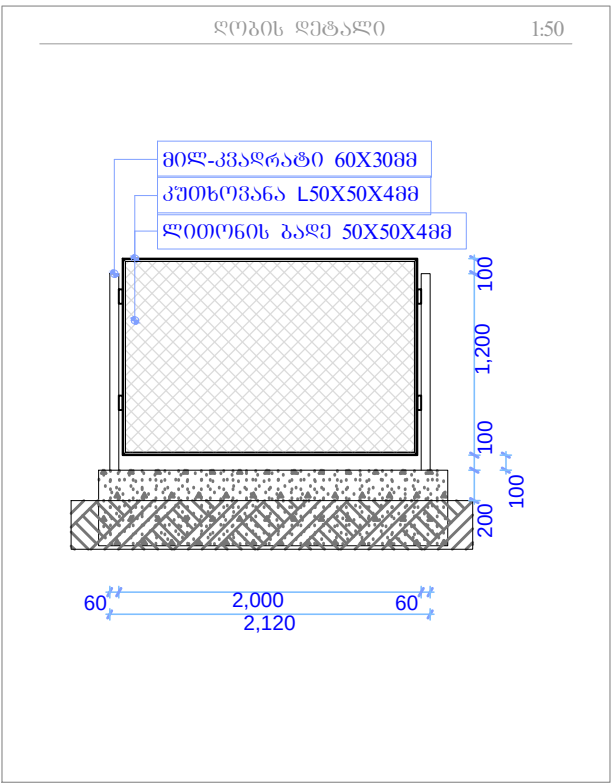

ღობის სპეციფიკაცია		
კუთხოვანა 50*50*4 მმ	მ	1980
მილ კვადრატი 60*30 მმ	მ	900
ლითონის ზადე 50*50*4 მმ	მ²	604.5
მილ კვადრატი 100*60 მმ	მ	9.7
კუთხოვანა 70*70*4 მმ	მ	33.84

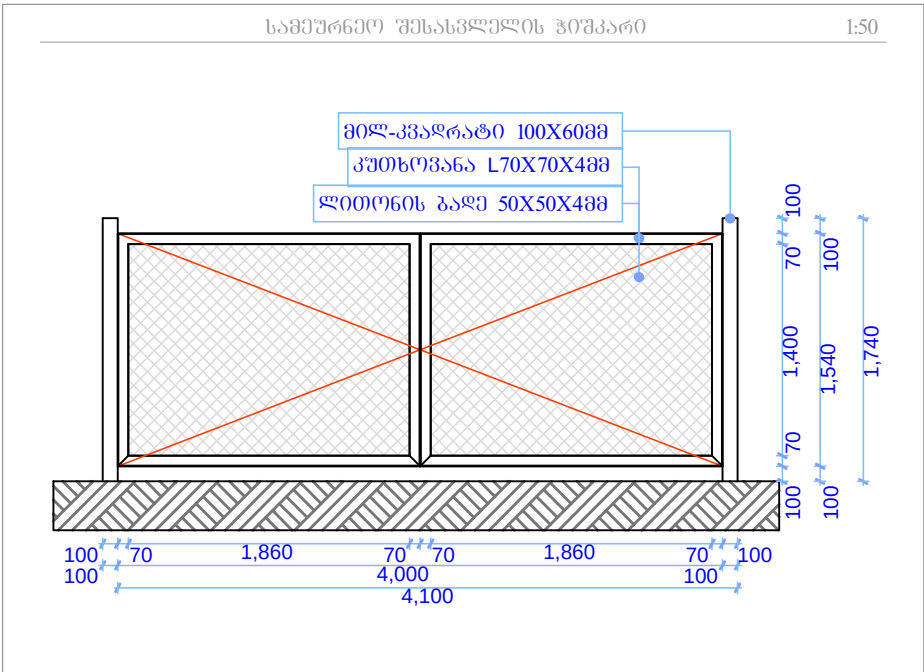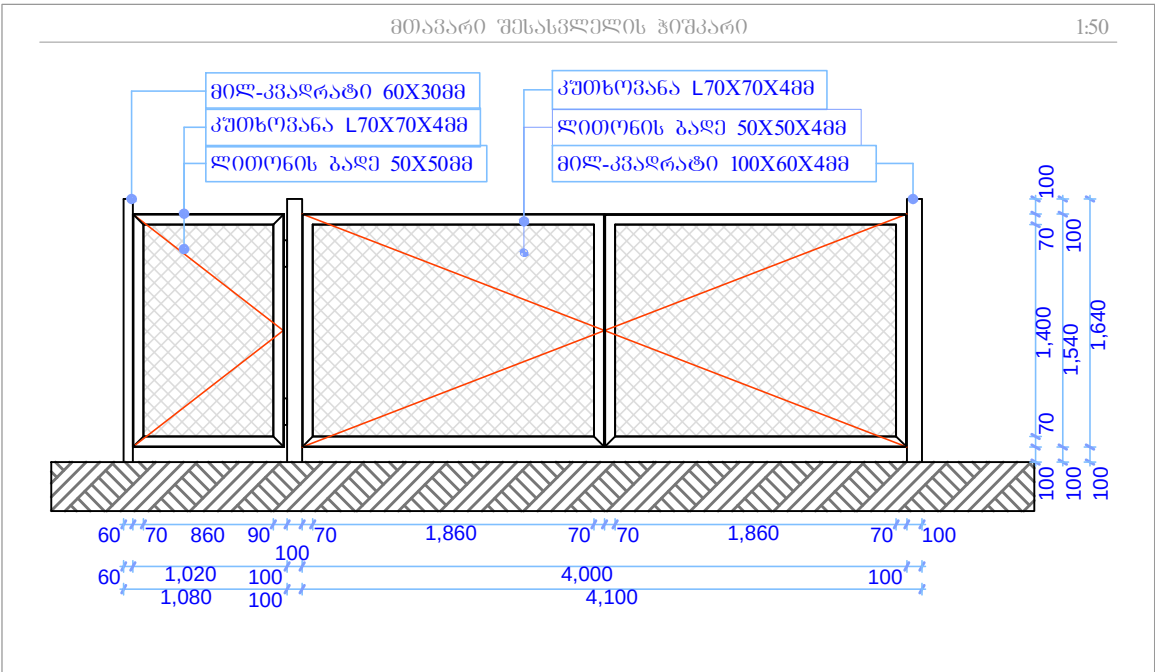

დასახელება
სოფელ აბანოს საჯარო სკოლა
90 მოსახლეობა

ძირის მონიშვნა, სოფელი აბანო
შიდა ძირის რეგისტრაცია
საპროექტო
საფუძველი 06მმმ 4500
ტ.: +995 591 237004 სკოლის დირექტორი
05 კარტასაშვილი



შენიშვნა:

სსიპ
საგანმანათლებლო და სამეცნიერო
ინფრასტრუქტურის განვითარების სააგენტო

მ. აღმშენებლის, შინაგან-გარეგანი №1, II სართული
თბილისი
საპროექტო
2600
995 32 2 200 220
995 32 2 299 233
www.esida.ge

ნახაზის დასახელება
ღობის ღებალი, სამეურნეო შესასვლელის
ჭიშკარი, მთავარი შესასვლელის ჭიშკარი,
ღობის ჭრილი

ნახაზის სტატუსი
ტექნიკური დოკუმენტაცია
(არქიტექტურა)

არქიტექტურის სამსახურის უფროსი
ზურაბ ნიკოლაიშვილი
პრ. ავტორი
მინდია გუგუშვილი
შეასრულა
ანტონ ზურაბიშვილი
შეამოწმა
ზურაბ ნიკოლაი

მასშტაბი ფორმატი
1:50, 1:20
ფურც. № სტატუსი რევიზია