



სსიპ



საგანმანათლებლო და სამეცნიერო
ინფრასტრუქტურის განვითარების სააგენტო

სოფელ აბანოს საჯარო სკოლა 90 მოსწავლეზე

ტექნიკური დოკუმენტაცია
(სუსტი დენების პროექტი)


დამკვეთი:

საქართველოს განათლებისა და მეცნიერების სამინისტრო

შემსრულებელი:

ბ. ქუმისიშვილი

დასახელება		
სოფელ აბანოს საჯარო სკოლა		
90 მოსწავლეზე		
სოფელი აბანო,		
ქარელის მუნიციპალიტეტი		
სამართველო		

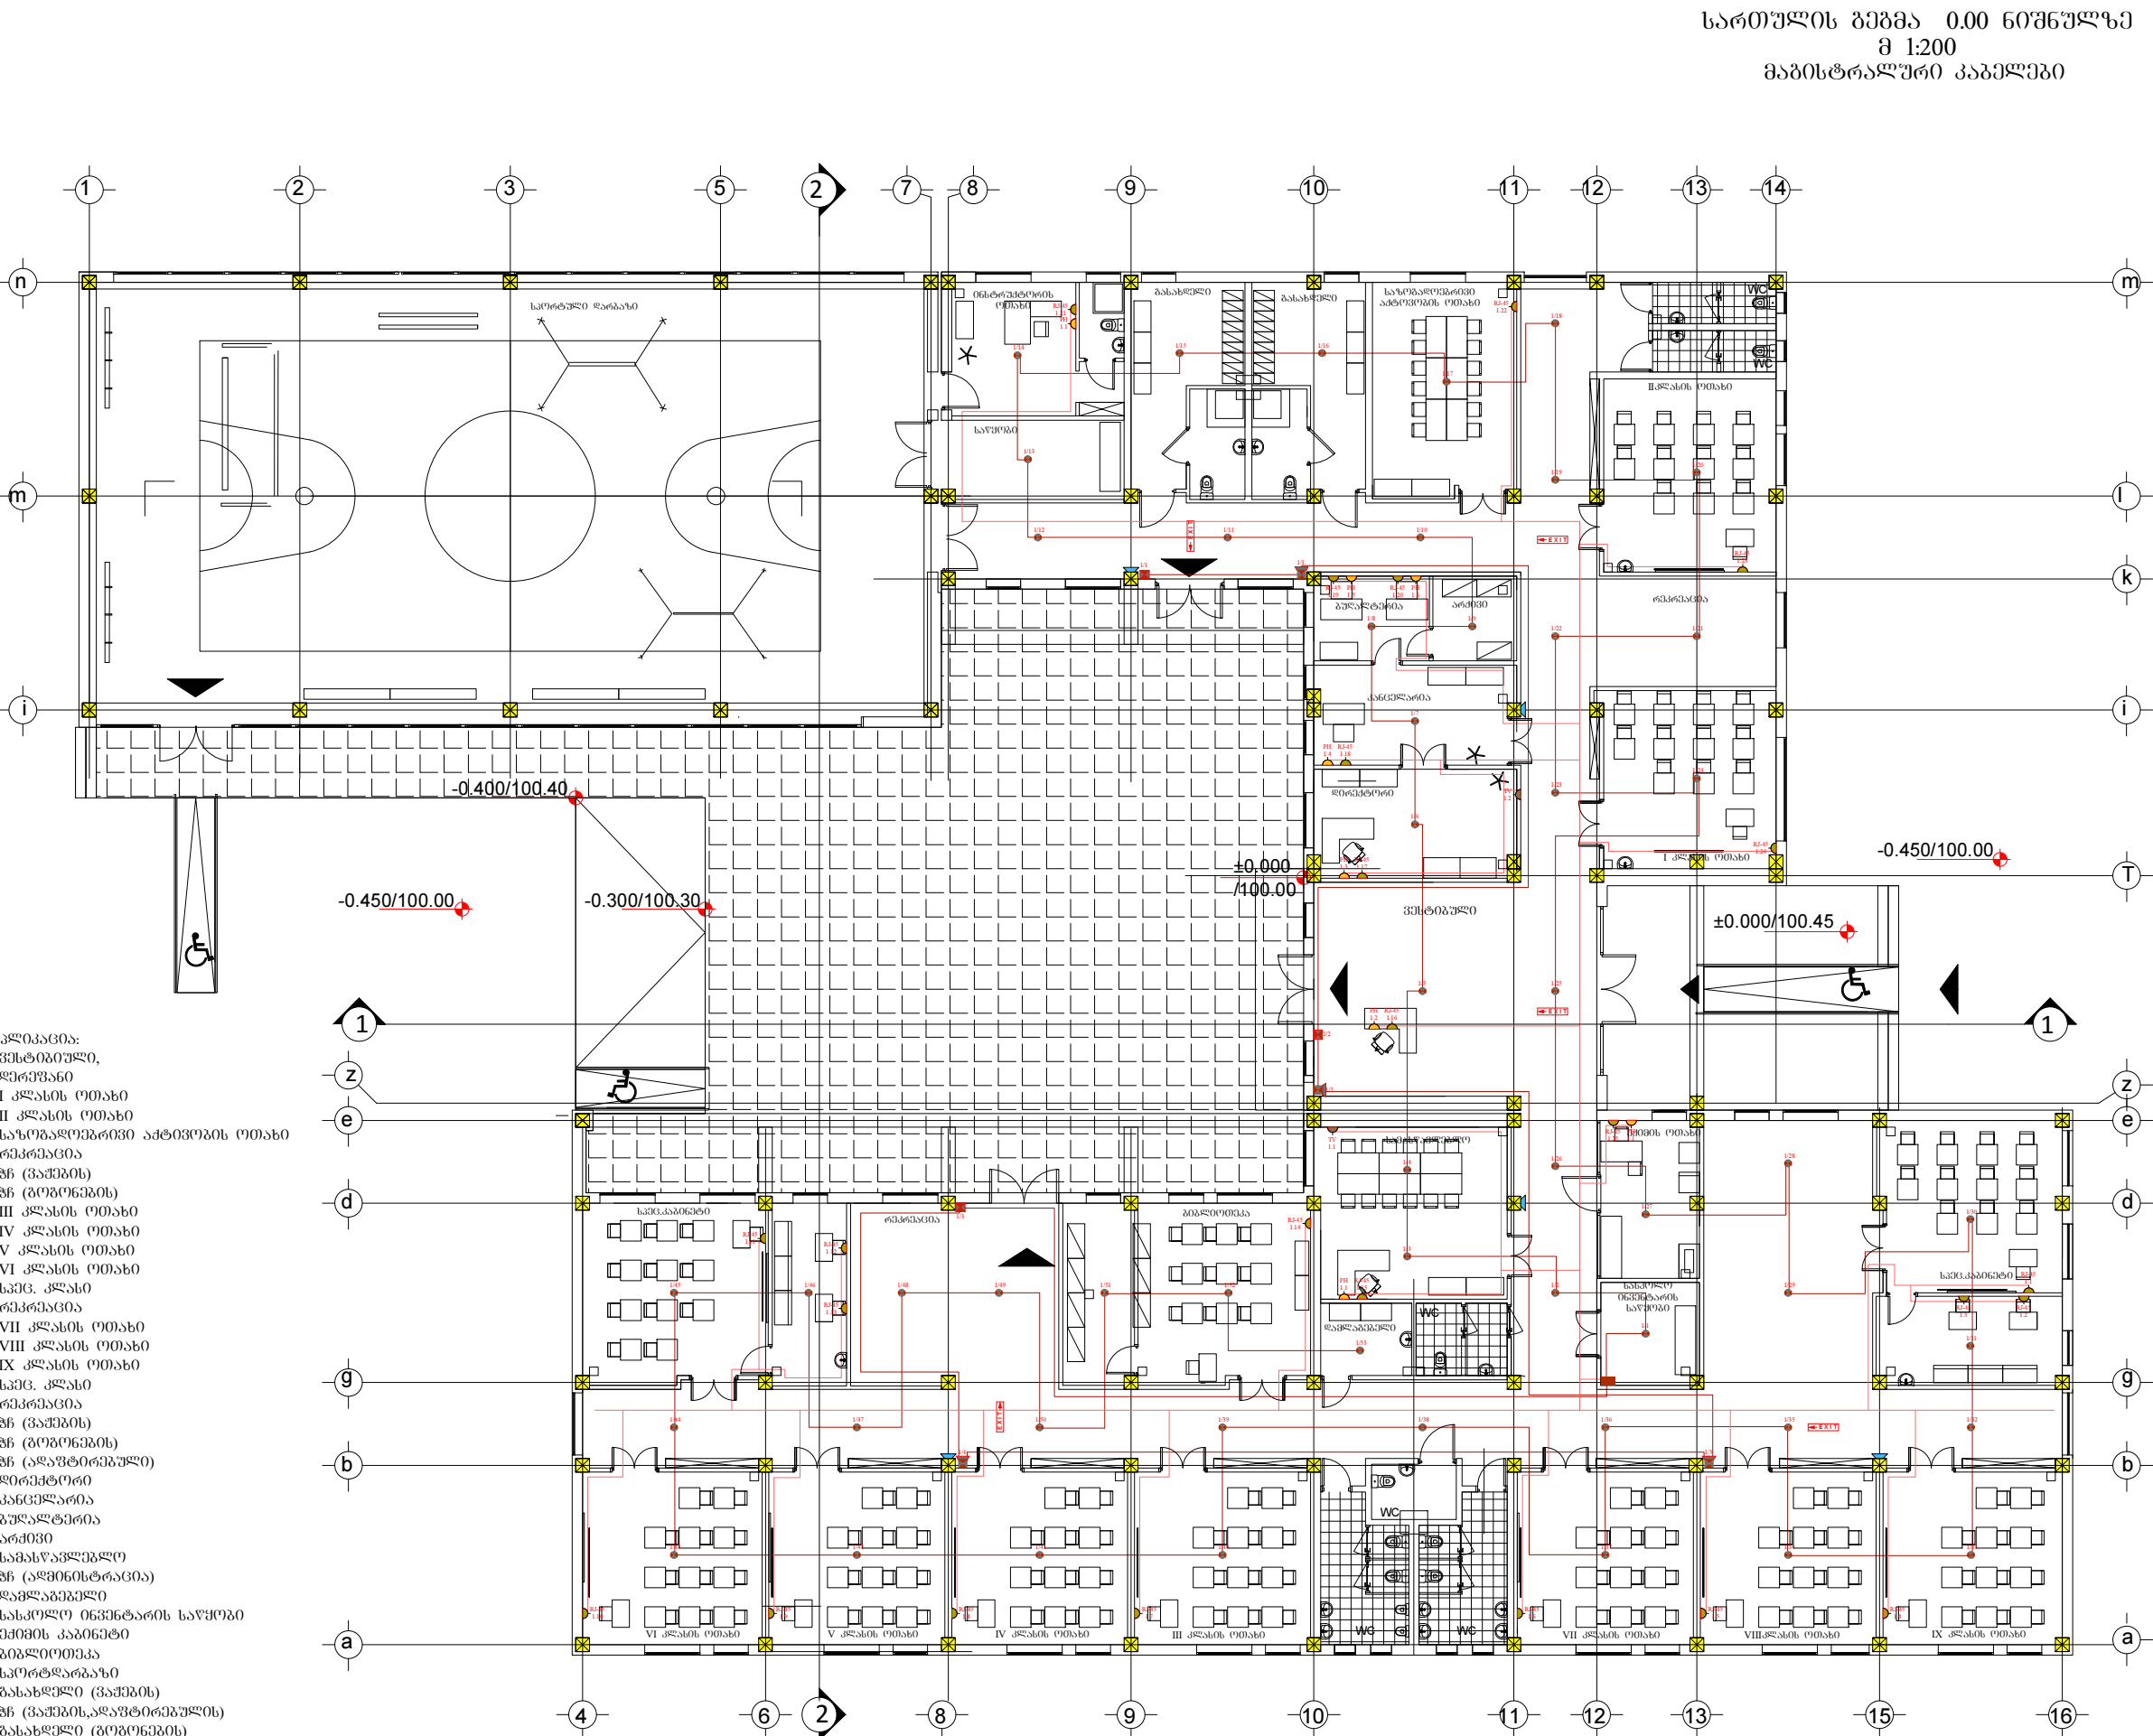

- მიმსაღიკავია:
1. ვესტიბული,
 2. ლიფტის ოთახი
 3. I კლასის ოთახი
 4. II კლასის ოთახი
 5. საზოგადოებრივი აქტივობის ოთახი
 6. რეკრეაცია
 7. ზნ (ვაჟების)
 8. ზნ (გოგონების)
 9. III კლასის ოთახი
 10. IV კლასის ოთახი
 11. V კლასის ოთახი
 12. VI კლასის ოთახი
 13. საპ.ე. კლასი
 14. რეკრეაცია
 15. VII კლასის ოთახი
 16. VIII კლასის ოთახი
 17. IX კლასის ოთახი
 18. საპ.ე. კლასი
 19. რეკრეაცია
 20. ზნ (ვაჟების)
 21. ზნ (გოგონების)
 22. ზნ (ავაზტირებული)
 23. ლიფტთა ოთახი
 24. კანცელარია
 25. ბუფეტთა ოთახი
 26. არქივი
 27. სამსახურთა ოთახი
 28. ზნ (ავაზტირებული)
 29. ლიფტთა ოთახი
 30. საპ.ე. ოთახი
 31. მიმსაღი კაბინა
 32. პიკეტა ოთახი
 33. საორტაგრაფი
 34. ბასახლე (ვაჟების)
 35. ზნ (ვაჟების, ავაზტირებული)
 36. ბასახლე (გოგონების)
 37. ზნ (გოგონების, ავაზტირებული)
 38. ინსტრუქტორის ოთახი
 39. ზნ (ინსტრუქტორის)
 40. საორტული ინსტრუქტორის საწყოები

სართულის გეგმა 0.00 ნიშნულზე
მ 1:200
მაგისტრალური კაბელები

დასახელება
სოფელ აბანოს საჯარო სკოლა
90 მოსწავლეზე
სოფელი აბანო,
ქარელის მუნიციპალიტეტი
საქართველო

- პირობითი აღნიშვნები
- XX კვანძის ოპტიკური ლემპტორი
 - XX საბანაშო ლიფტაჟი
 - XX სიონა
 - RJ-45 XX კომპიუტერის როზეტი
 - PH XX ტელეფონის როზეტი
 - TV XX ტელევიზიის როზეტი
 - ელექტრო ზარი
 - EXIT ბასახლეის მაჩვენებელი

სსიპ
საგანმანათლებლო და სამეცნიერო
ინფრასტრუქტურის განვითარების სააგენტო
მ. ალექსიძის, შენობა-ნაგებობა №1, II სართული
თბილისი
საქართველო
2600
995 32 2 200 220
995 32 2 299 233
www.esida.ge

ნახაზის დასახელება
გეგმა ±0.00 ნიშნულზე.

ნახაზის სტატუსი
ტექნიკური დოკუმენტაცია
სუსტი დენების პროექტი

არქიტექტურის სამსახურის უფროსი
ზურაბ ნიკოლაიშვილი
პრ. ავტორი
მინია გუგუშვილი
შეასრულა
გიორგი მუხომილი
შეამოწმა
ზურაბ ნიკოლაი

მაშტაბი
1:200
ფურც. №
ელ-2
A3