


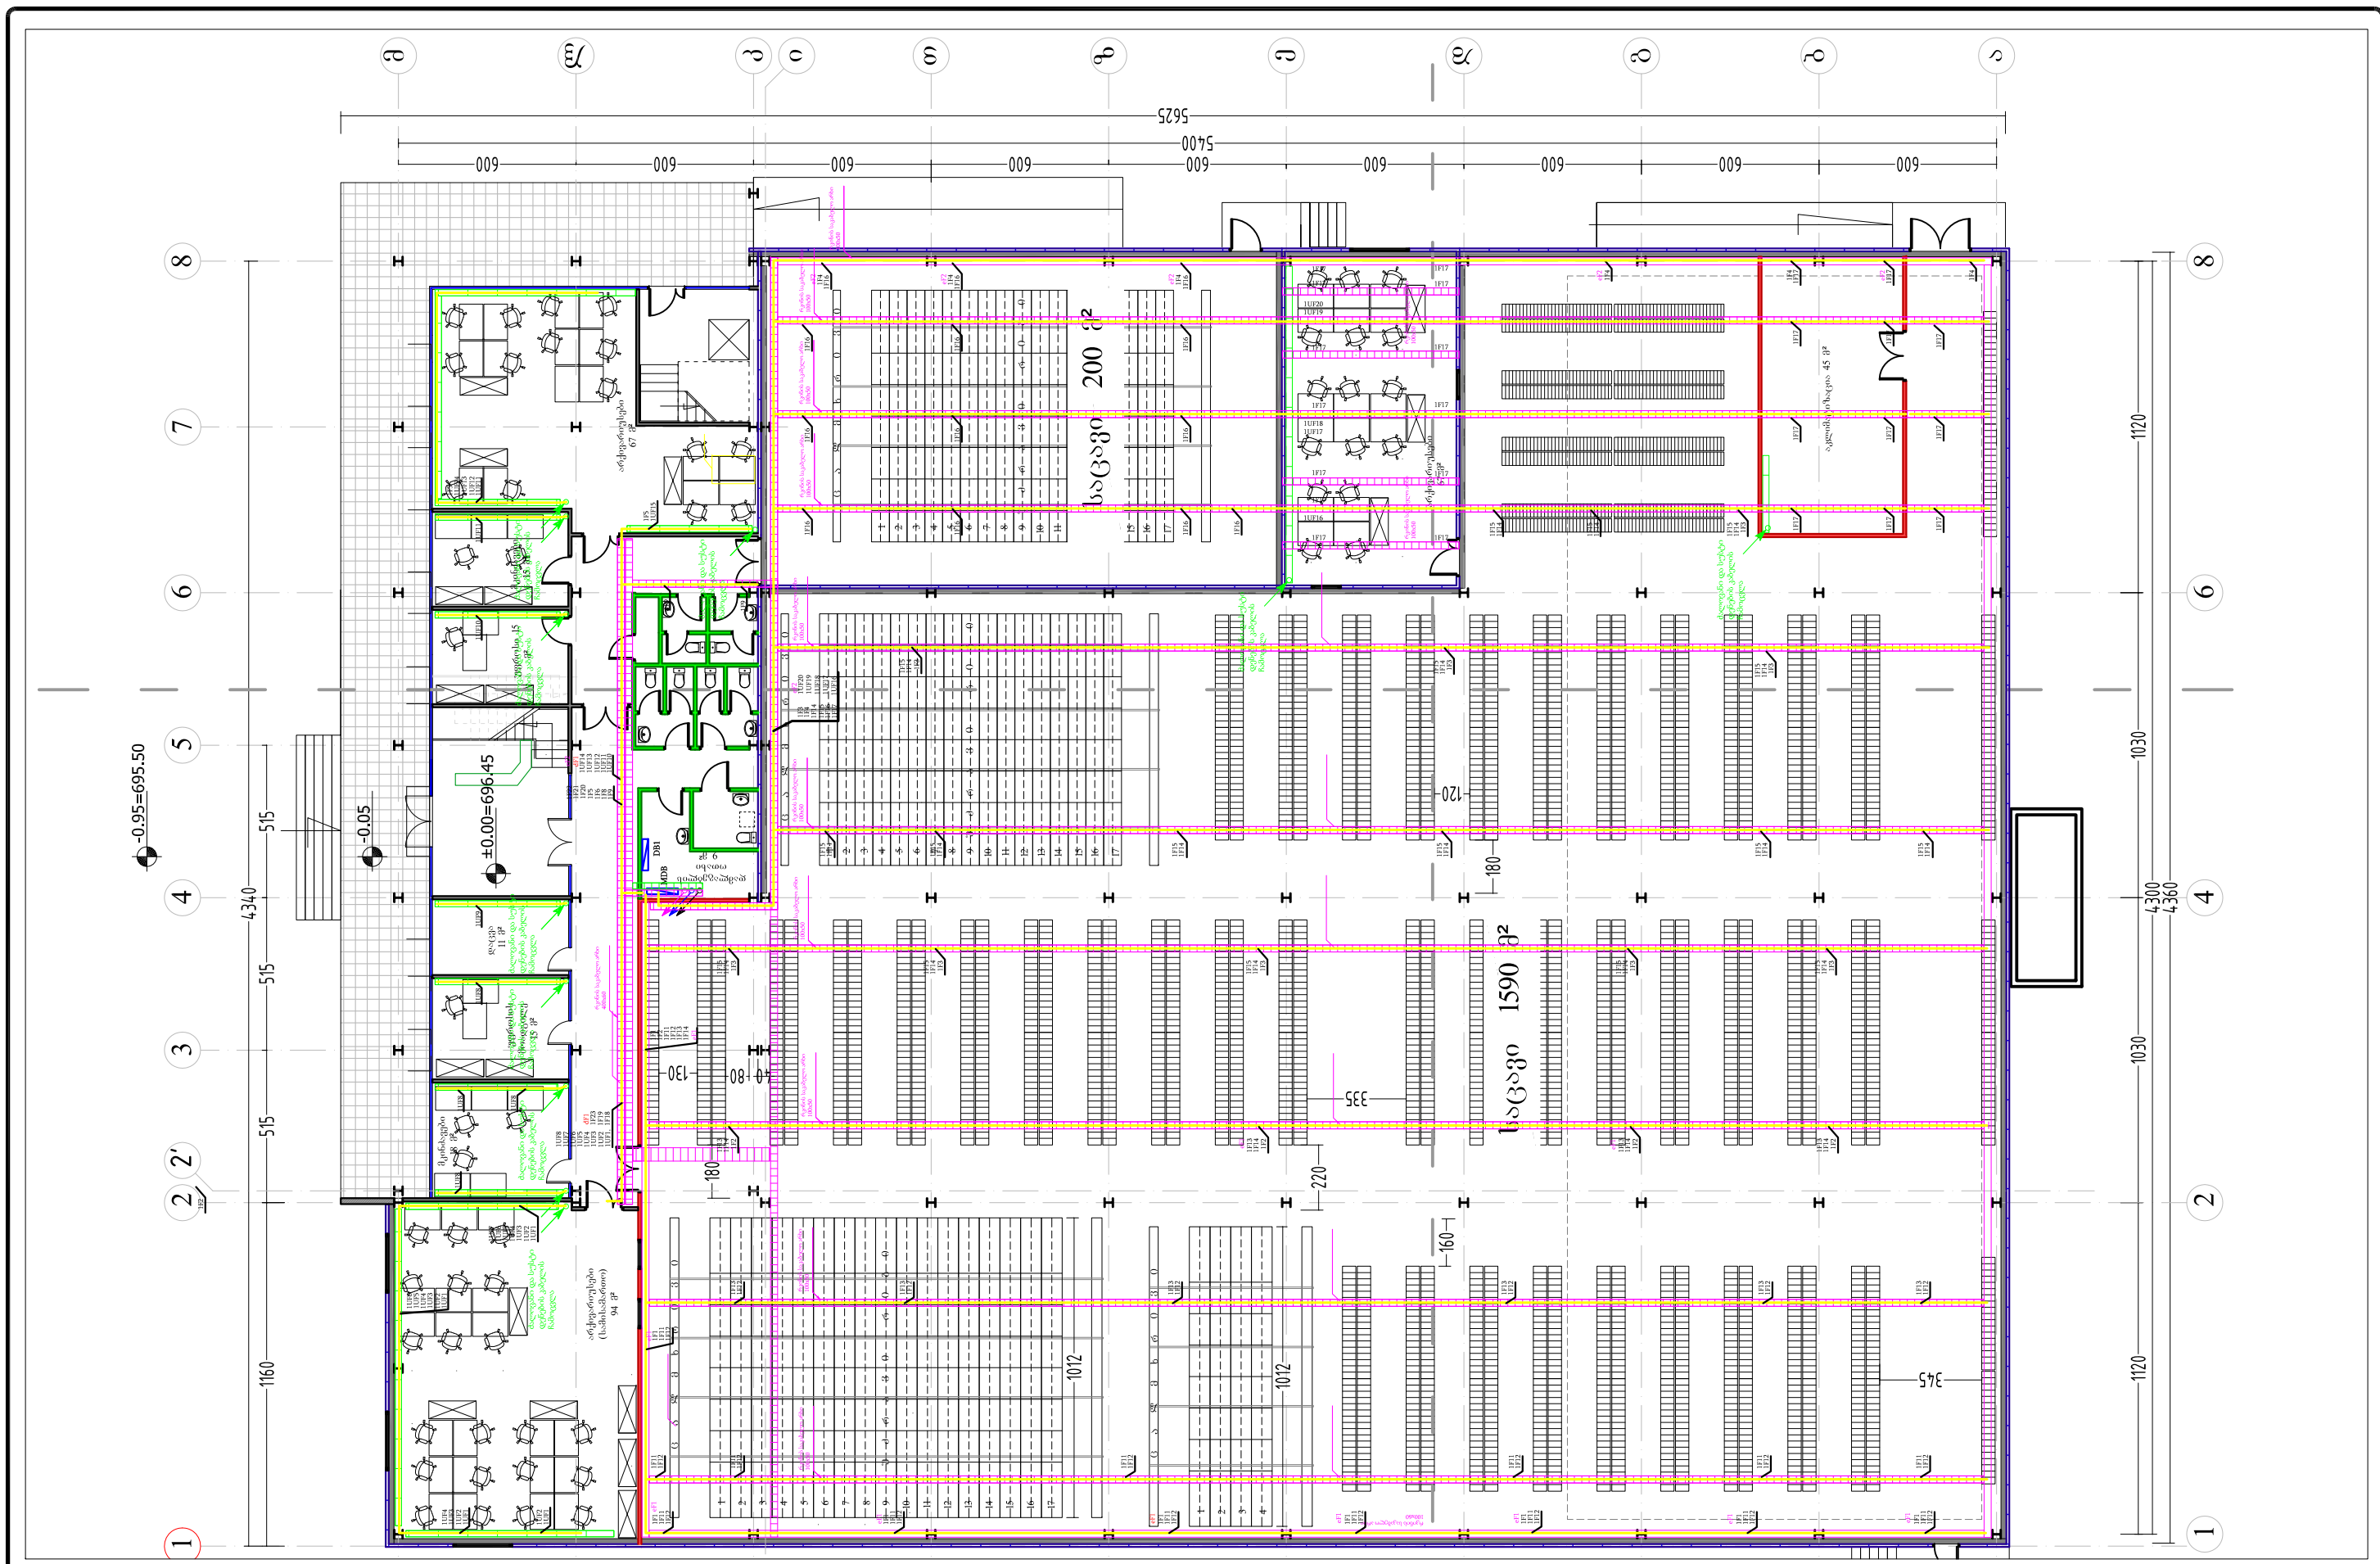

სს. ბიზ. სისტემების დიზაინი  
სს. ბიზ. სისტემების დიზაინი  
სს. ბიზ. სისტემების დიზაინი

**TOP** Design

LTD TOP Design, 0179 Tbilisi, Georgia  
Tel: (+99532) 482026, E-mail: <tdtop@gmail.com>

| DATE | REVISION | REVISION | NOTE |
|------|----------|----------|------|
|      |          |          |      |
|      |          |          |      |
|      |          |          |      |

შპს „ტოპ დიზაინ“ არის საავტორო უფლებების დამცველი. მისი დიზაინები სხვა დიზაინერს ან კომპანიას, მისი უფლებების დამცველია. ნებისმიერი კომპიუტერული, ფოტო, ვიდეო, ან სხვა სახის კოპირირება, გავრცელება, ან სხვა სახის გამოყენება, რომელიც არ არის ნაწილი ამ დიზაინის, ავტომატურად აკრძალულია.

Copyright LTD "TOP Design". All Rights Reserved. The Duplication, Reproduction, Copying, Sale, Licensing, or any other distribution or use of these drawings, any portion thereof, or the plans depicted herein is Strictly Prohibited unless expressly authorized in writing by "TOP Design" LTD.

პროექტი  
პროექტი  
პროექტი

პროექტი  
პროექტი  
პროექტი

პროექტი  
პროექტი  
პროექტი

სახელმწიფო საკონსტრუქციო  
სახელმწიფო საკონსტრუქციო  
პროექტი / PROJECT #  
CPV-71320000

პროექტი / REV  
A

პროექტი / DATE  
1-Jun-13


სახელმწიფო საკონსტრუქციო  
სახელმწიფო საკონსტრუქციო  
სახელმწიფო საკონსტრუქციო


სახელმწიფო საკონსტრუქციო  
სახელმწიფო საკონსტრუქციო  
სახელმწიფო საკონსტრუქციო

პროექტი / SCALE  
1:100


პროექტი / SHEET  
A-08


პროექტი / SHEET  
-19-

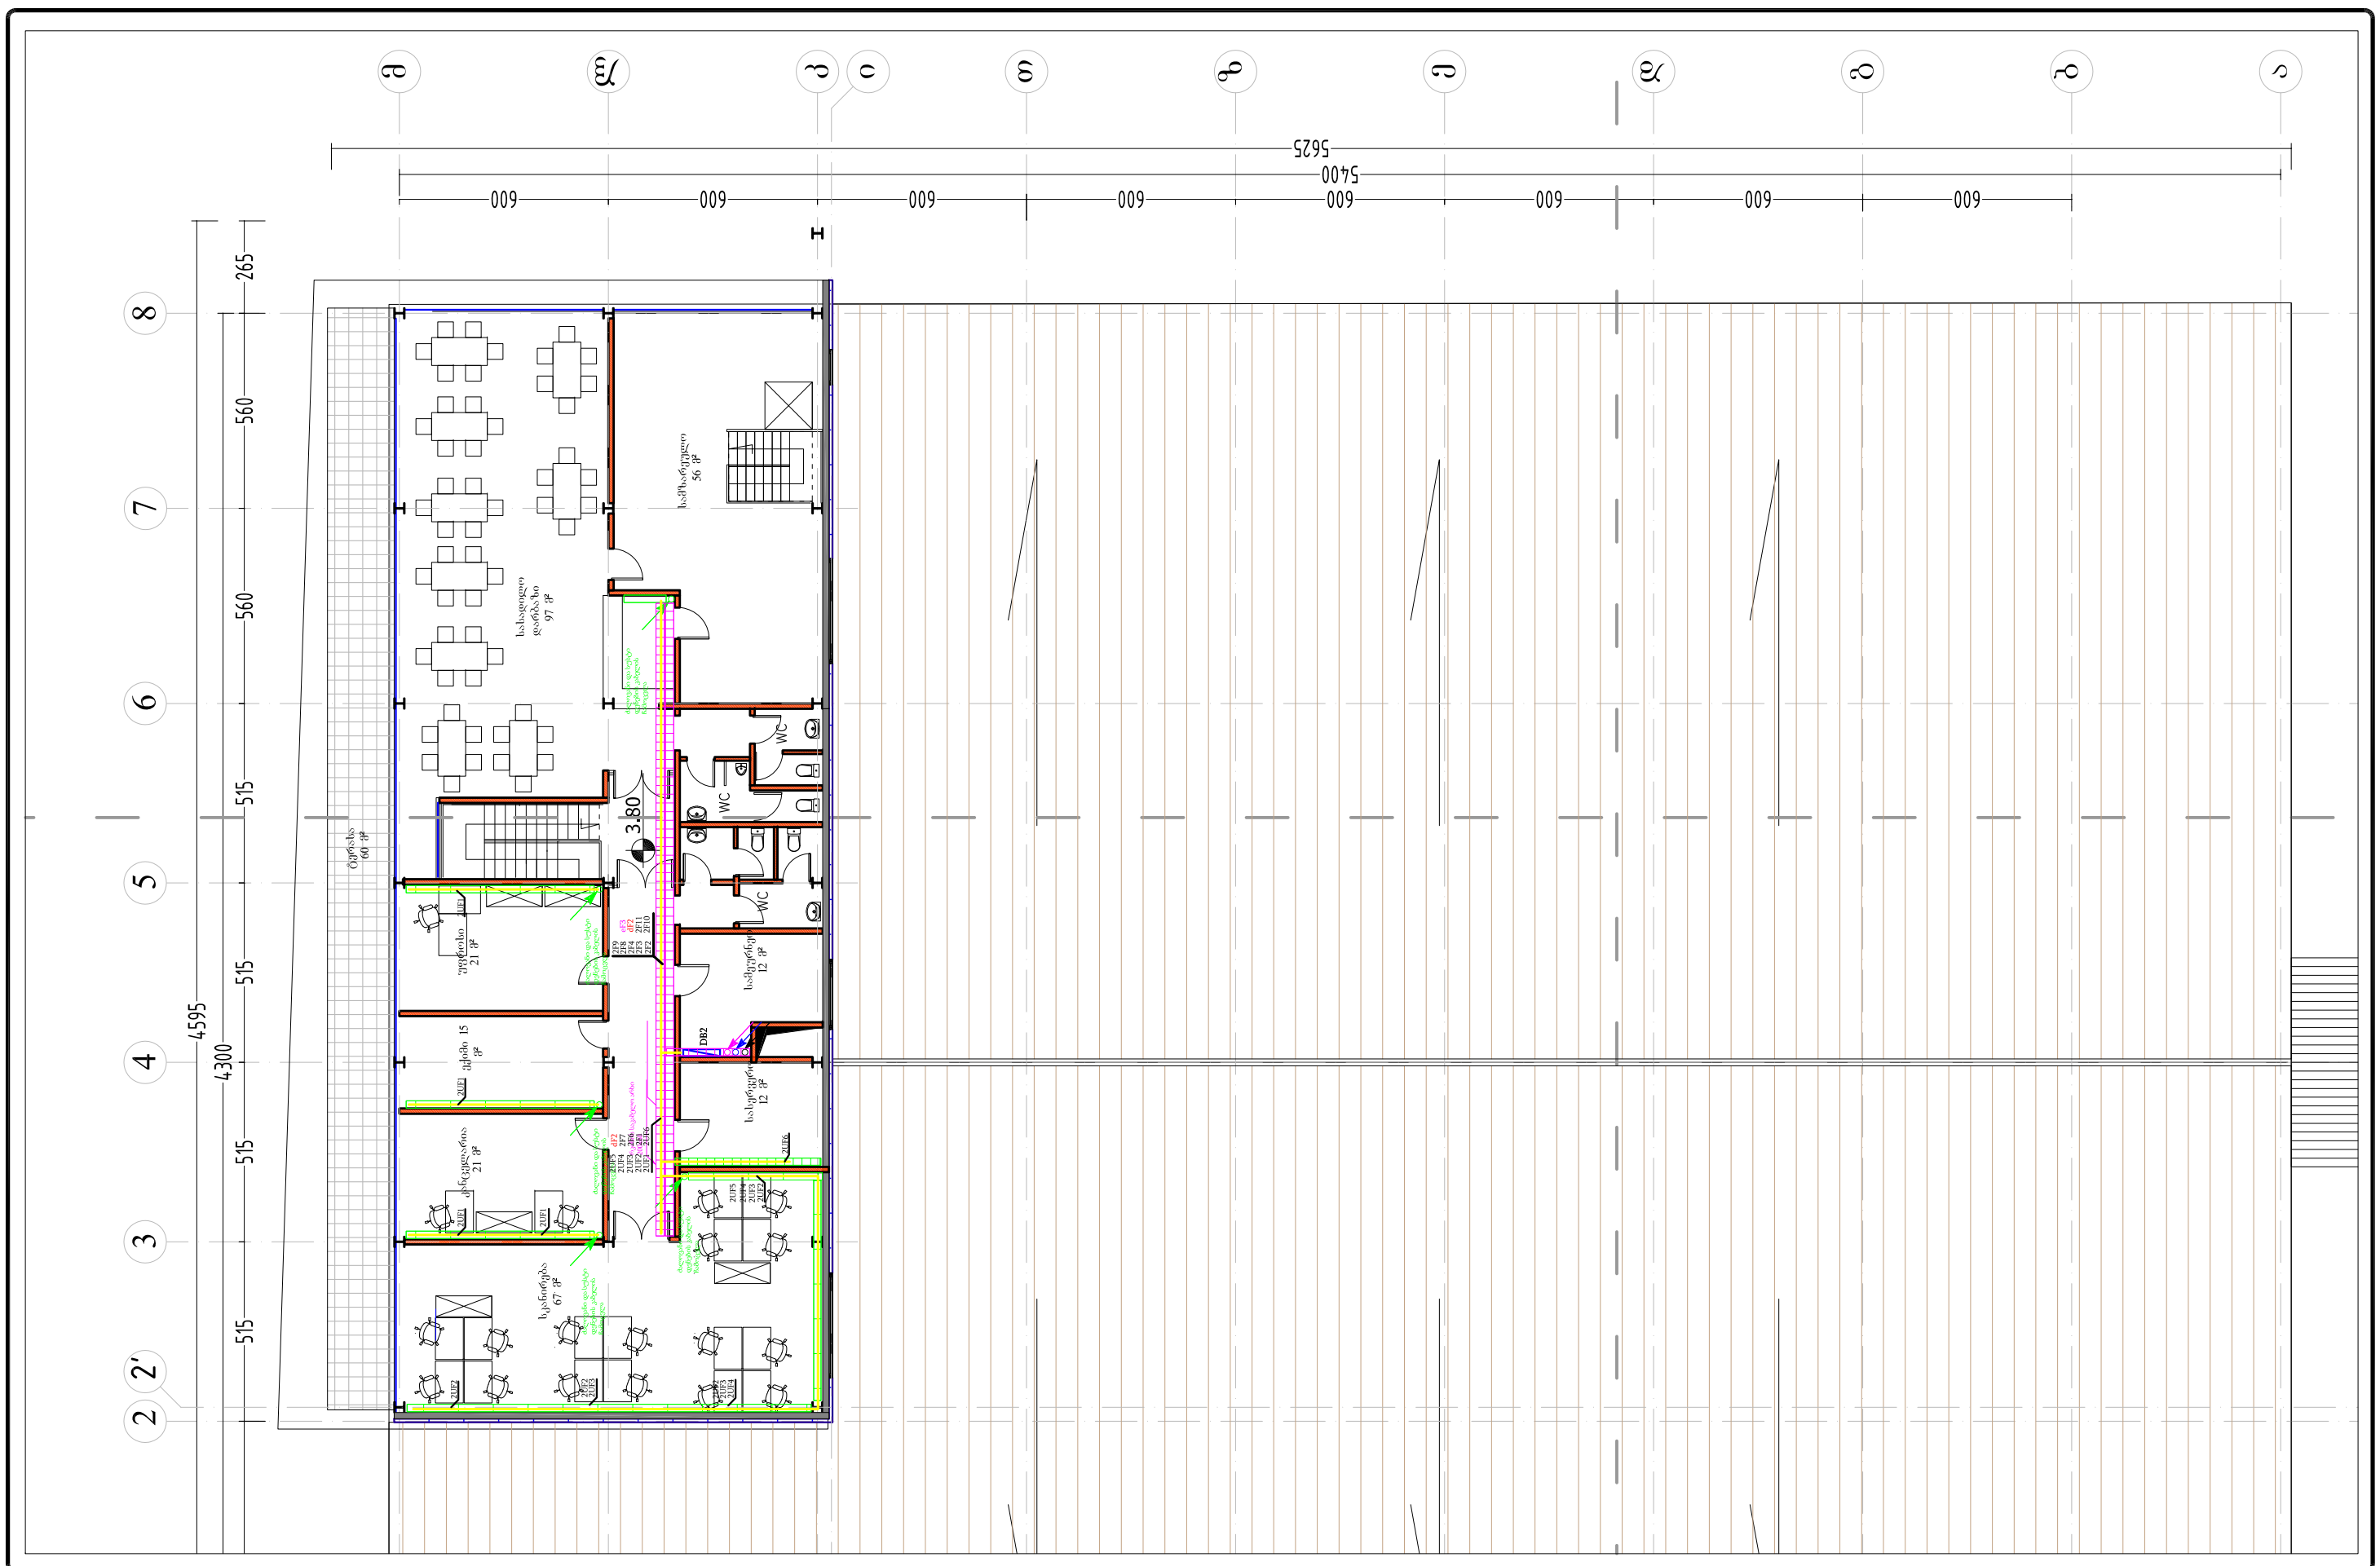

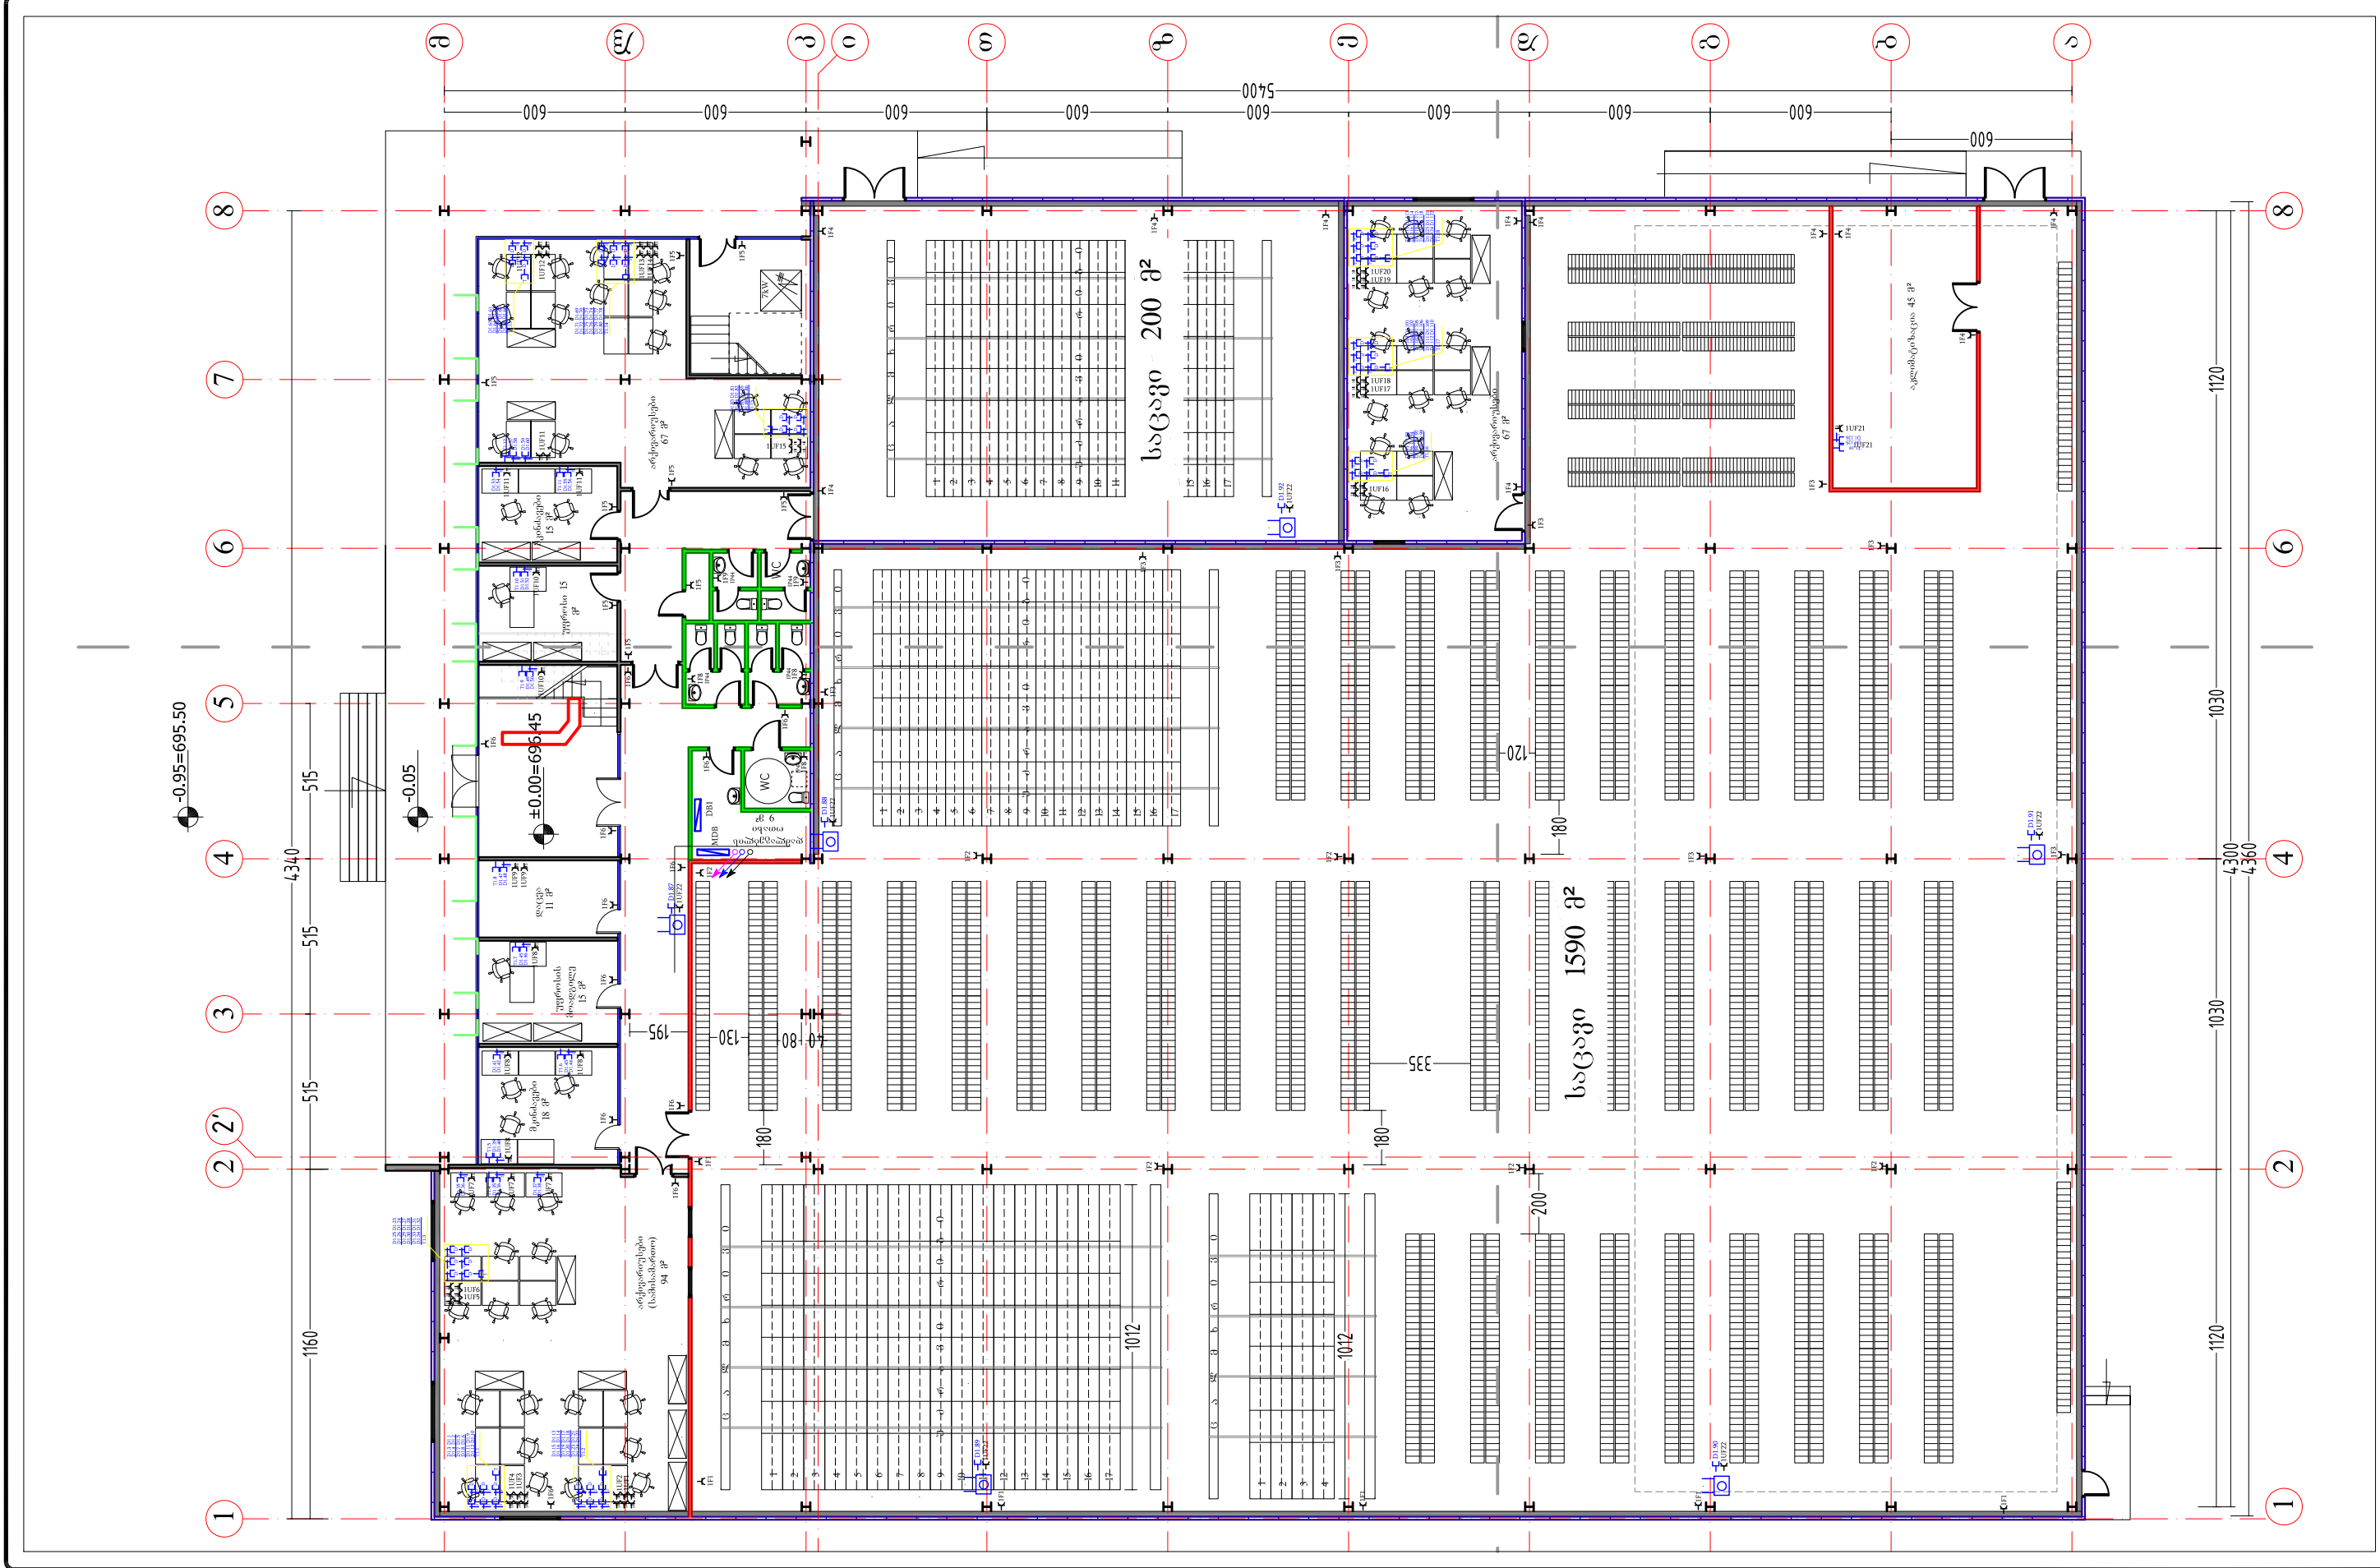





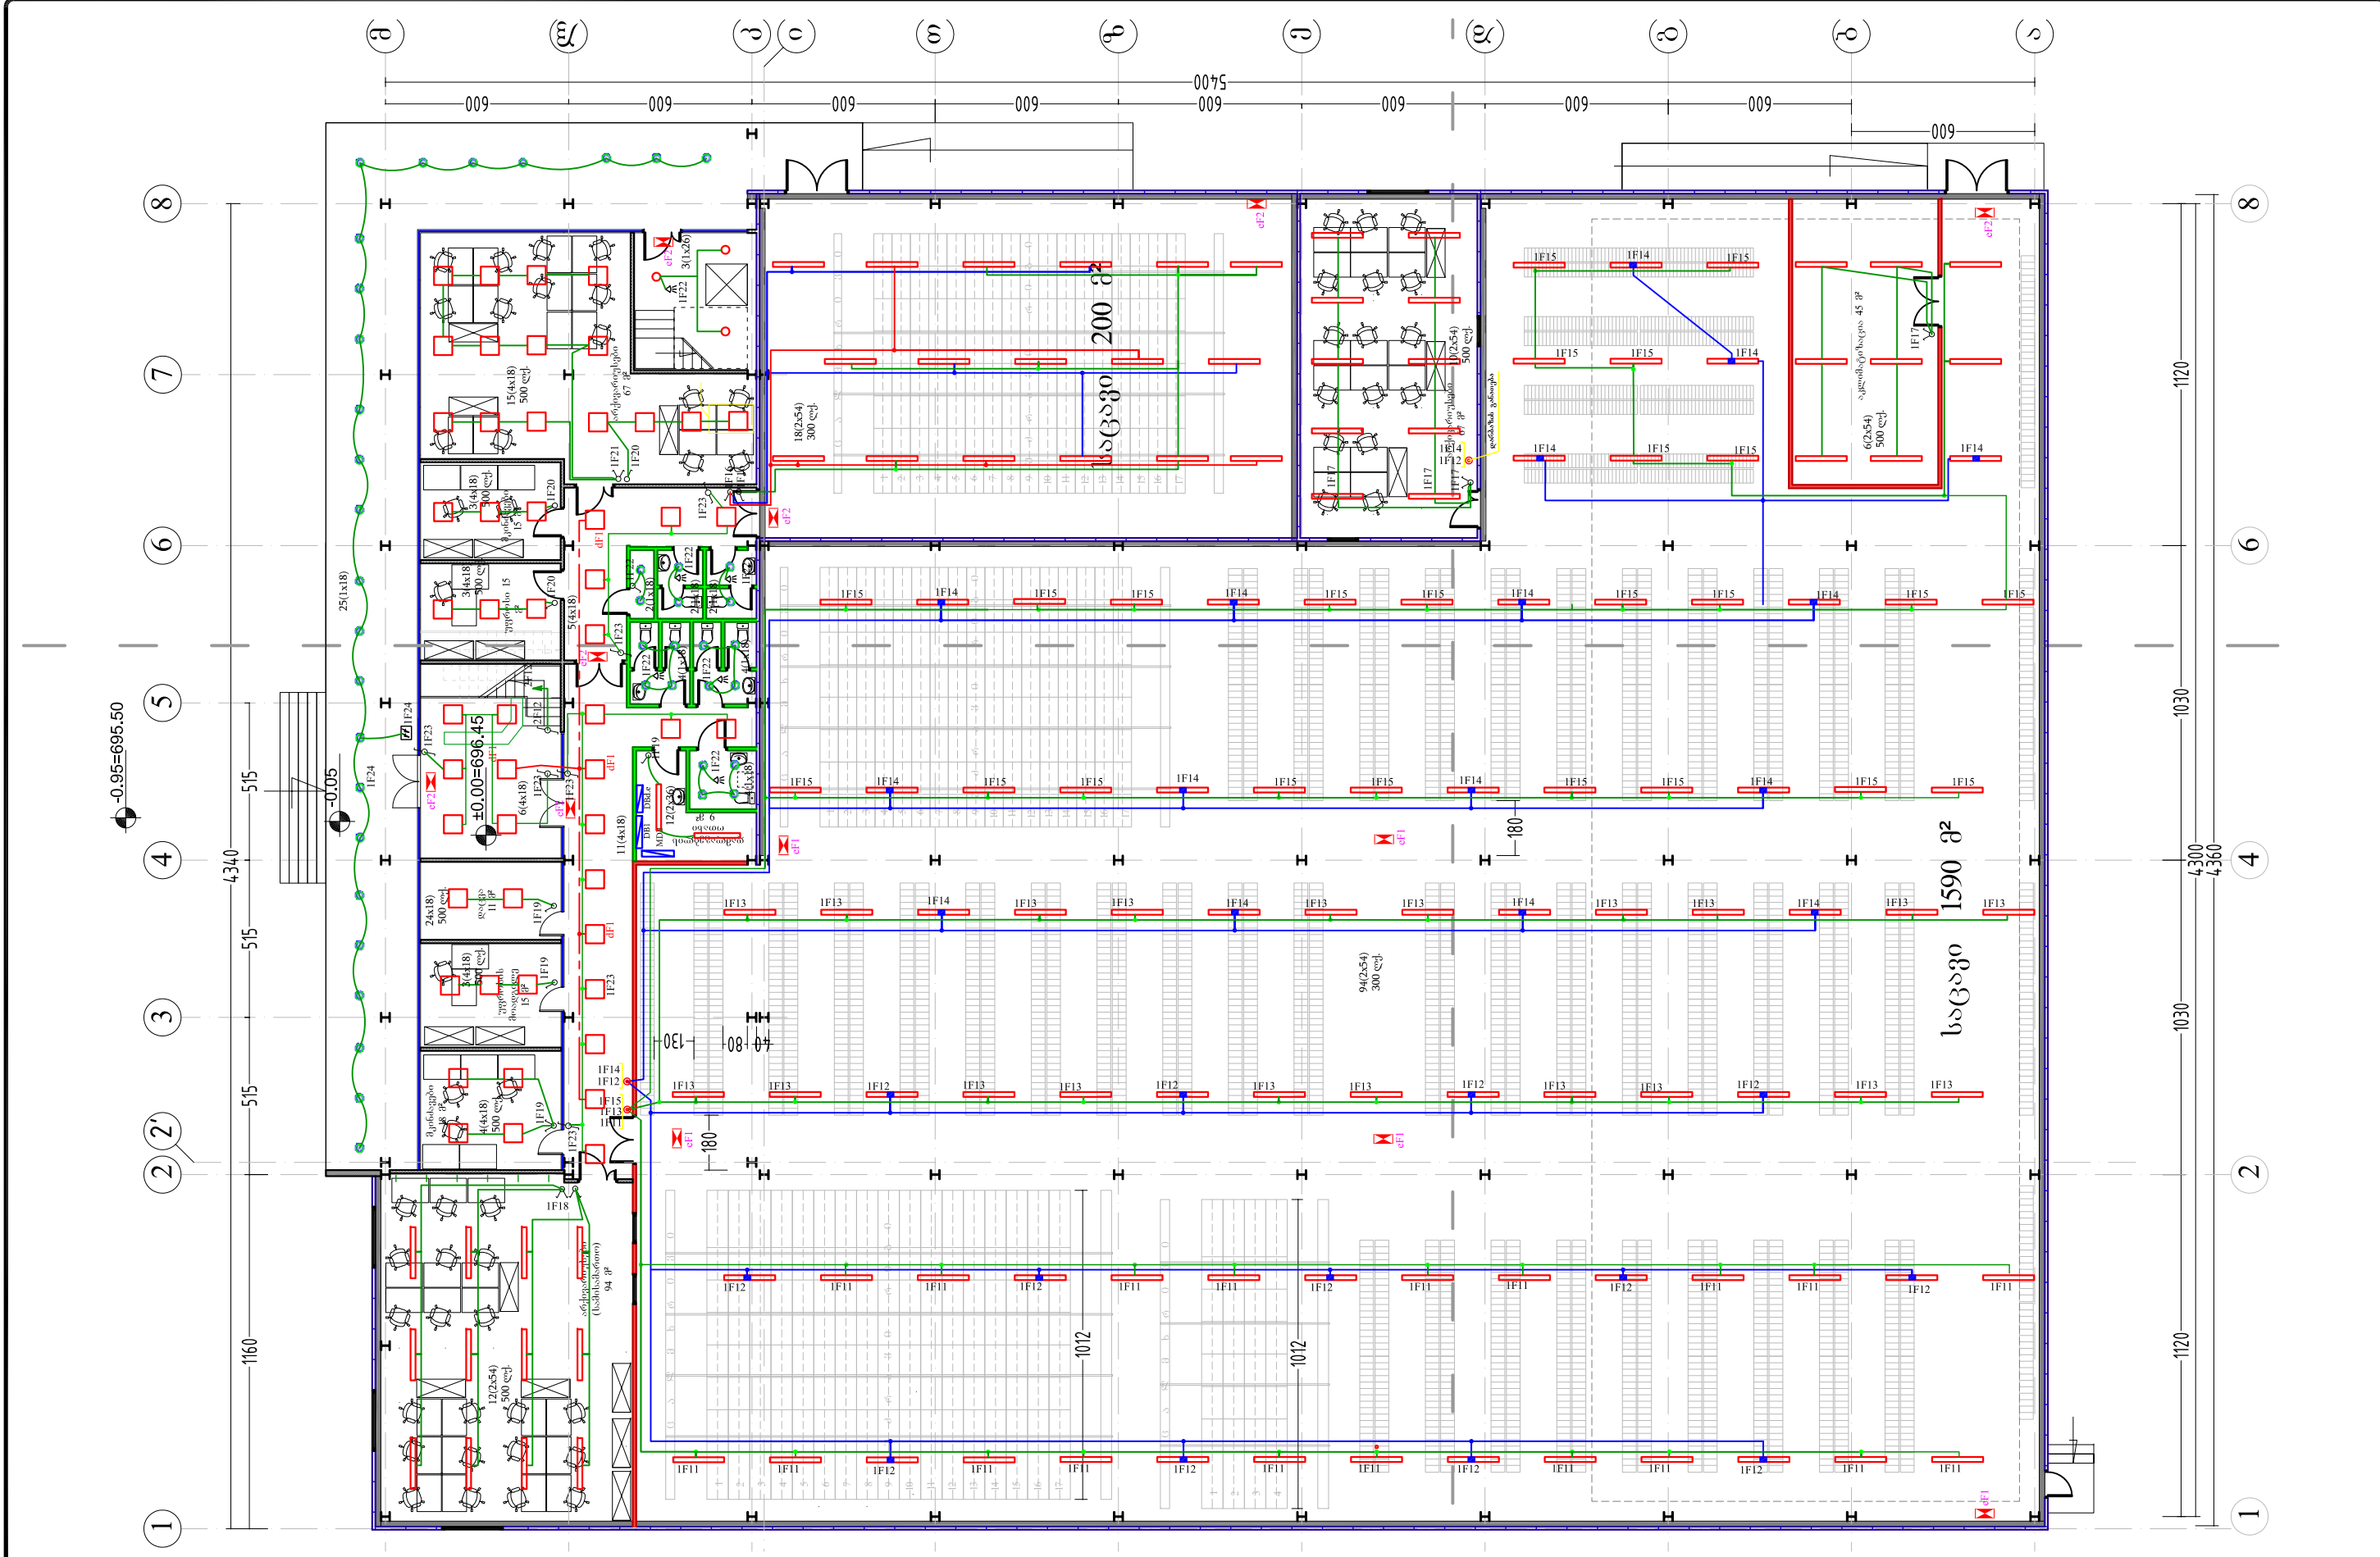


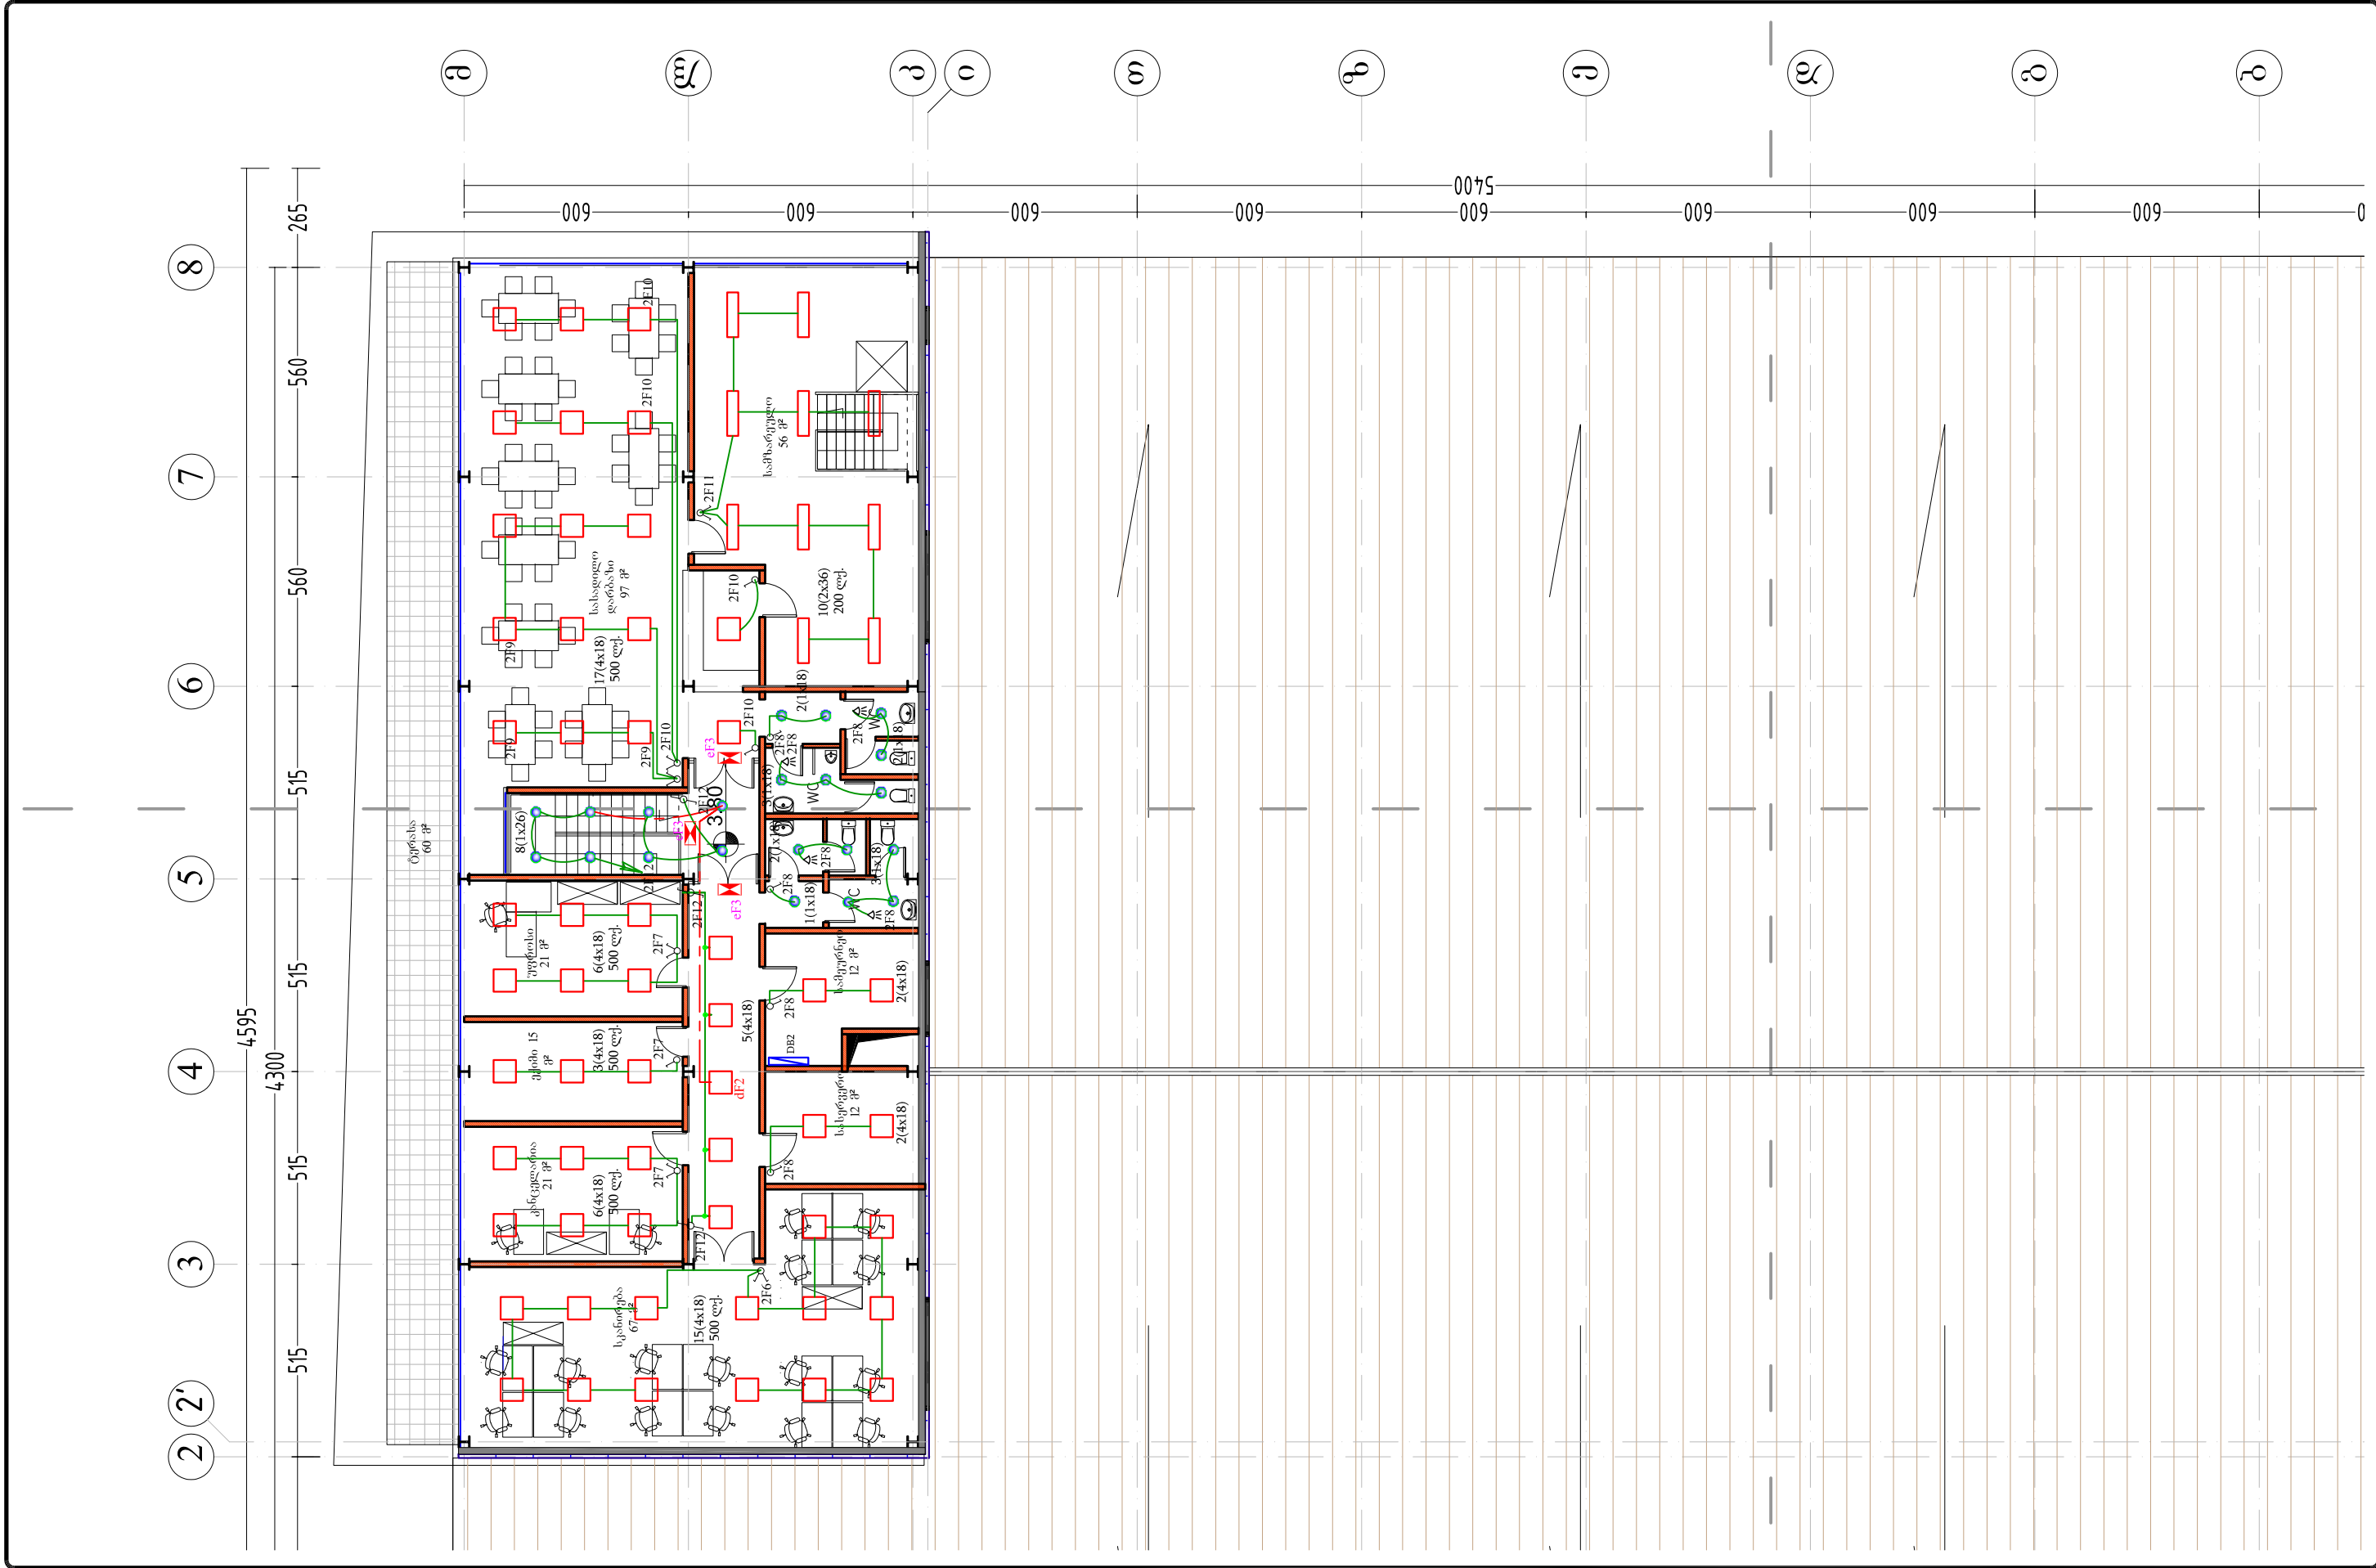






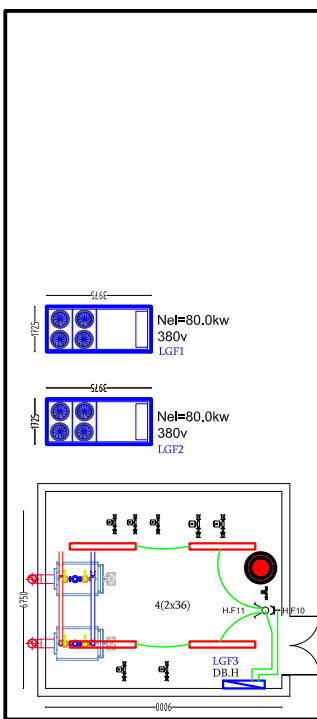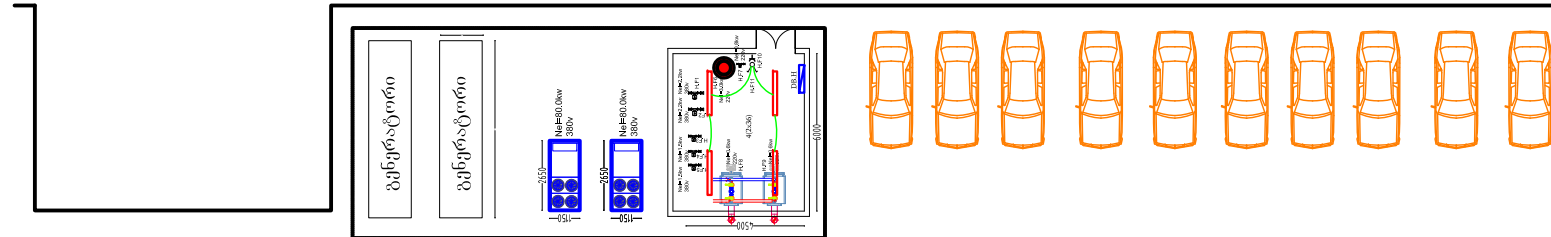

- გლინულას ვერტიკალური ზემოთ ასვლა
- გლინულას ვერტიკალური ქვემოთ ჩასვლა
- მესამრდის გლინულას და დამიწების სალტის დაერთების ადგილი
- დამიწების დაერთების წერტილი, სიგრძე 2მ, იატაკის დონიდან 30სმ
- დამიწების ფიქსირებული წერტილი, M12 ხრახნით, იატაკის დონიდან 30სმ
- დამიწების სალტის შეერთება
- დამიწების სალტე 3,5x30მმ
- დამიწების გლინულა Ø10 მმ
- მესამრდი

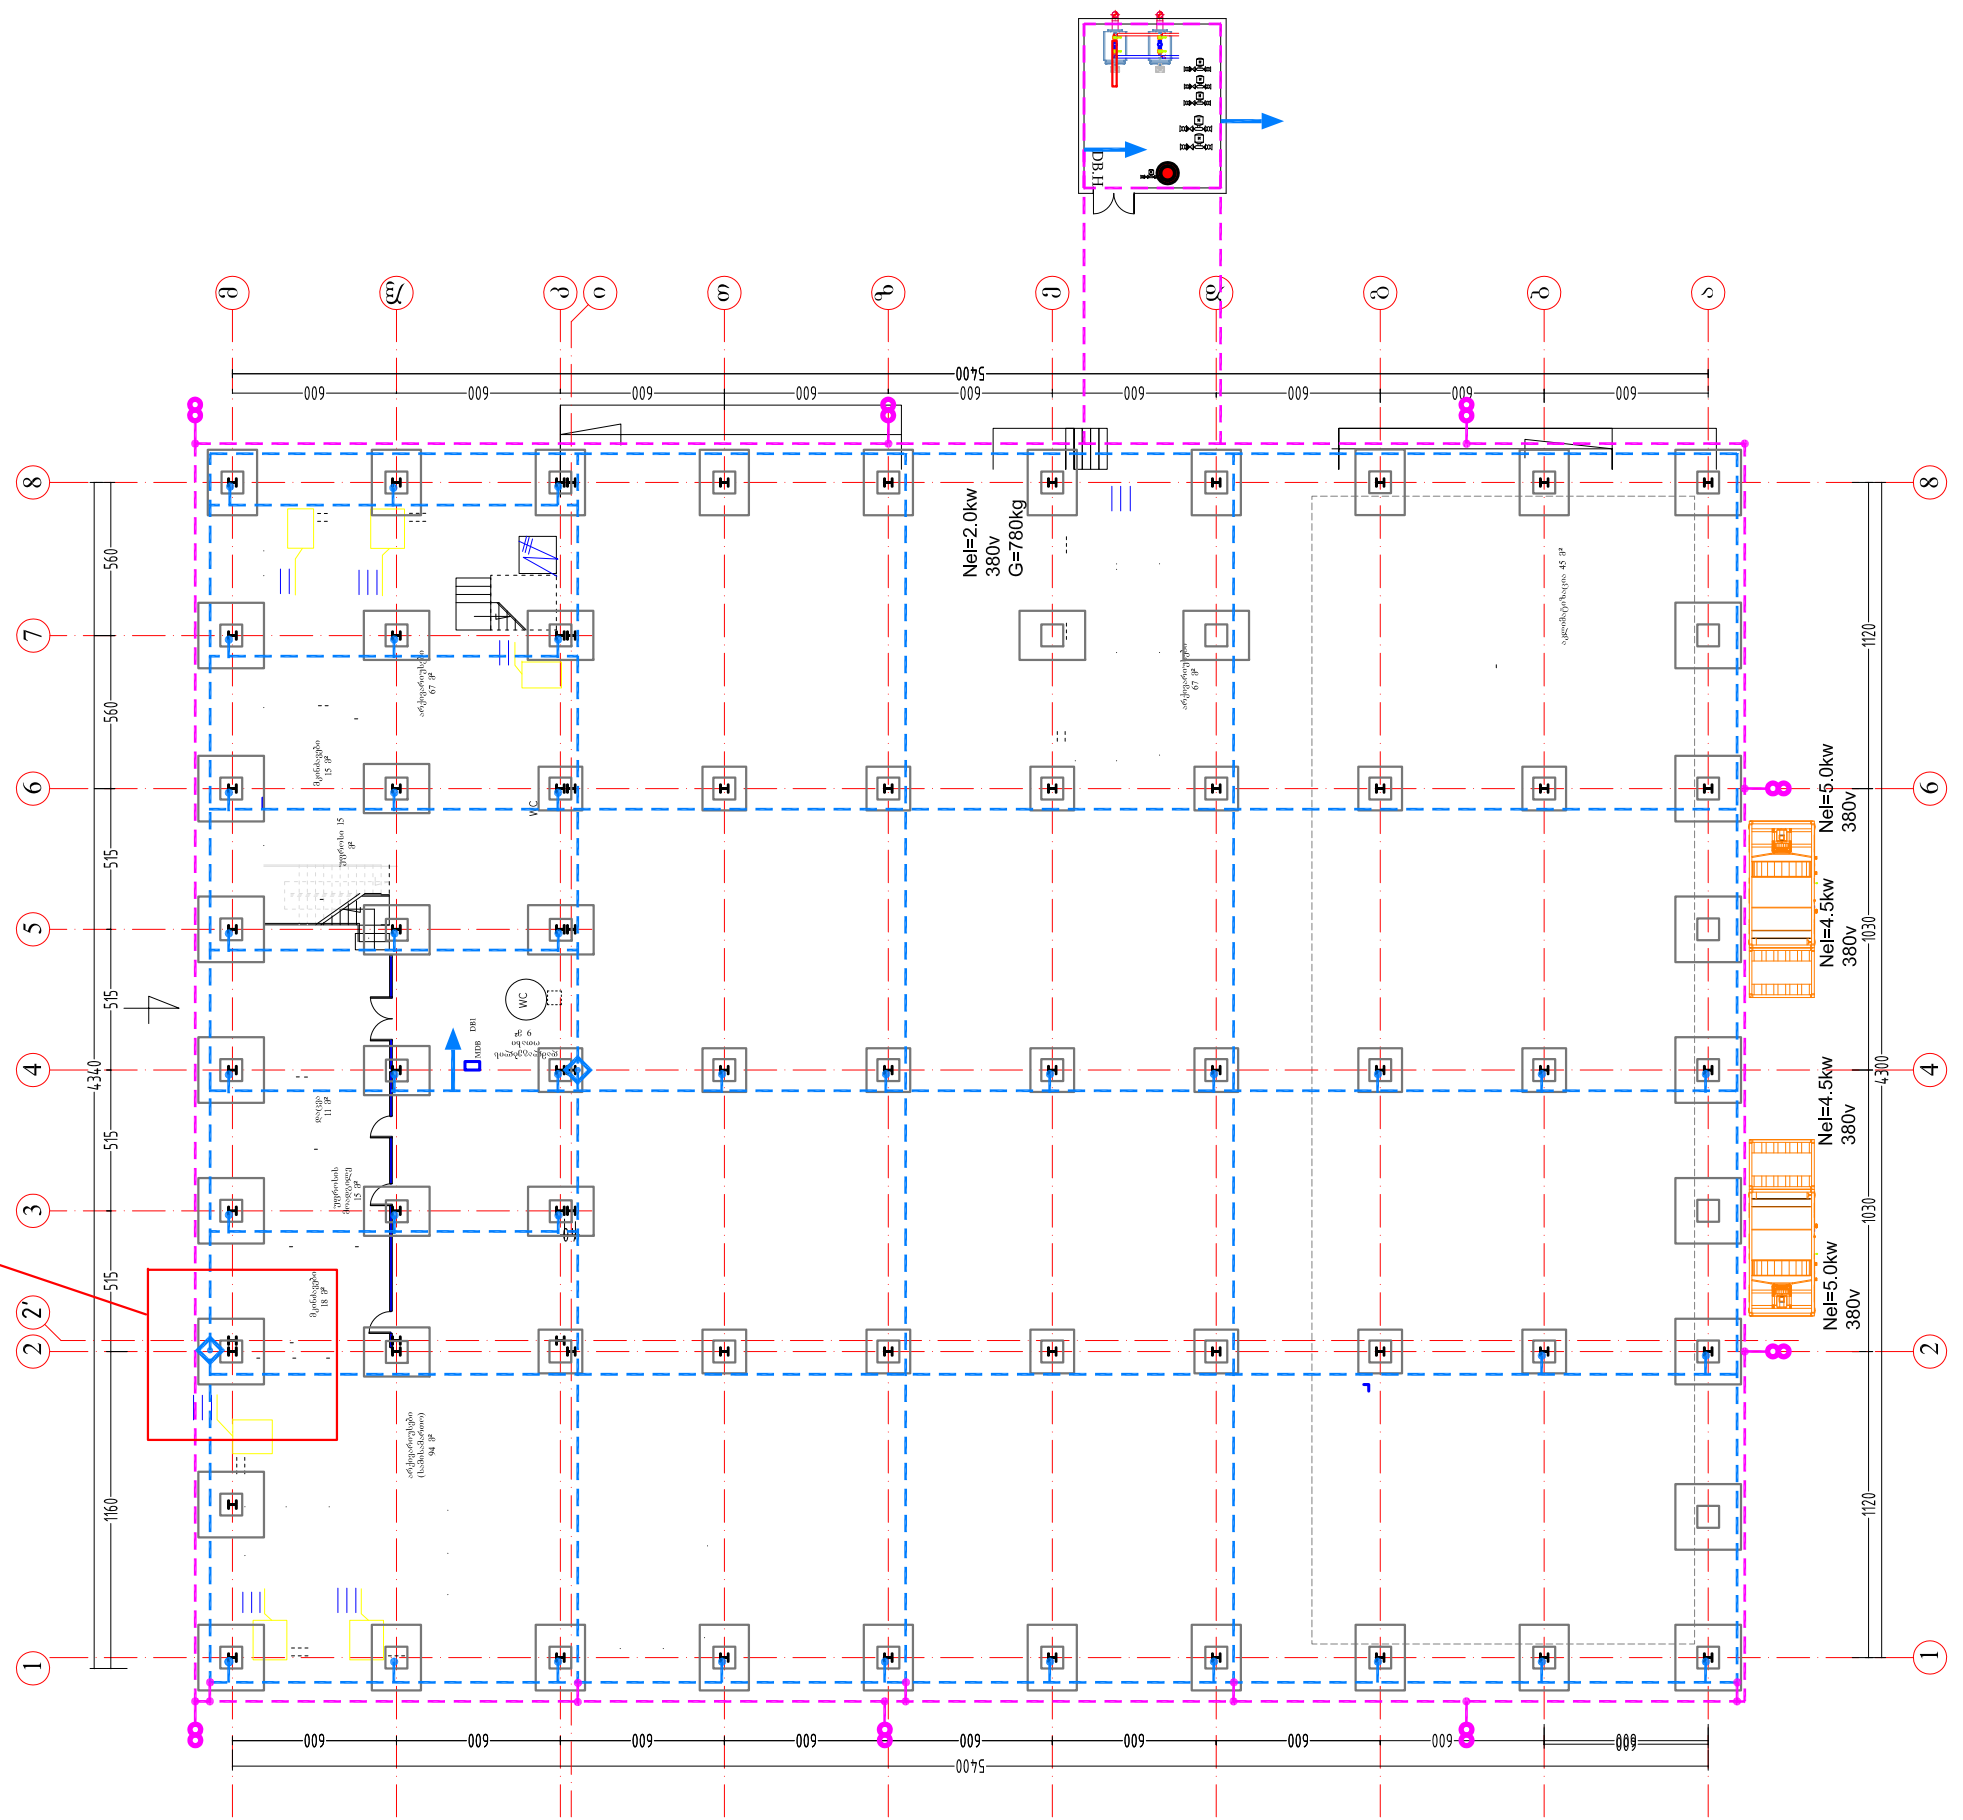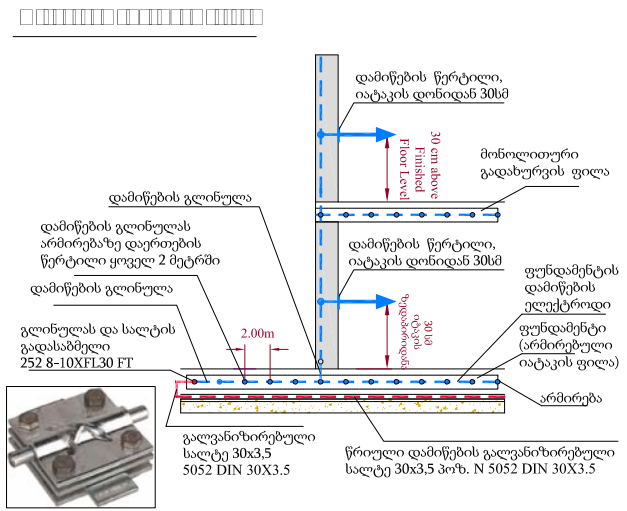

- გლინულას ვერტიკალური ზემოთ ასვლა
- გლინულას ვერტიკალური ქვემოთ ჩასვლა
- მეზამრიდის გლინულას და დამიწების სალტის დაერთების ადგილი
- დამიწების დაერთების წერტილი, სიგრძე 2მ, იატაკის დონიდან 30სმ
- დამიწების ფიქსირებული წერტილი, M12 ხრახნით, იატაკის დონიდან 30სმ
- დამიწების სალტის შეერთება
- დამიწების სალტე 3,5x30მმ
- დამიწების გლინულა Ø10 მმ
- მეზამრიდი

