


I სართულის გეგმა

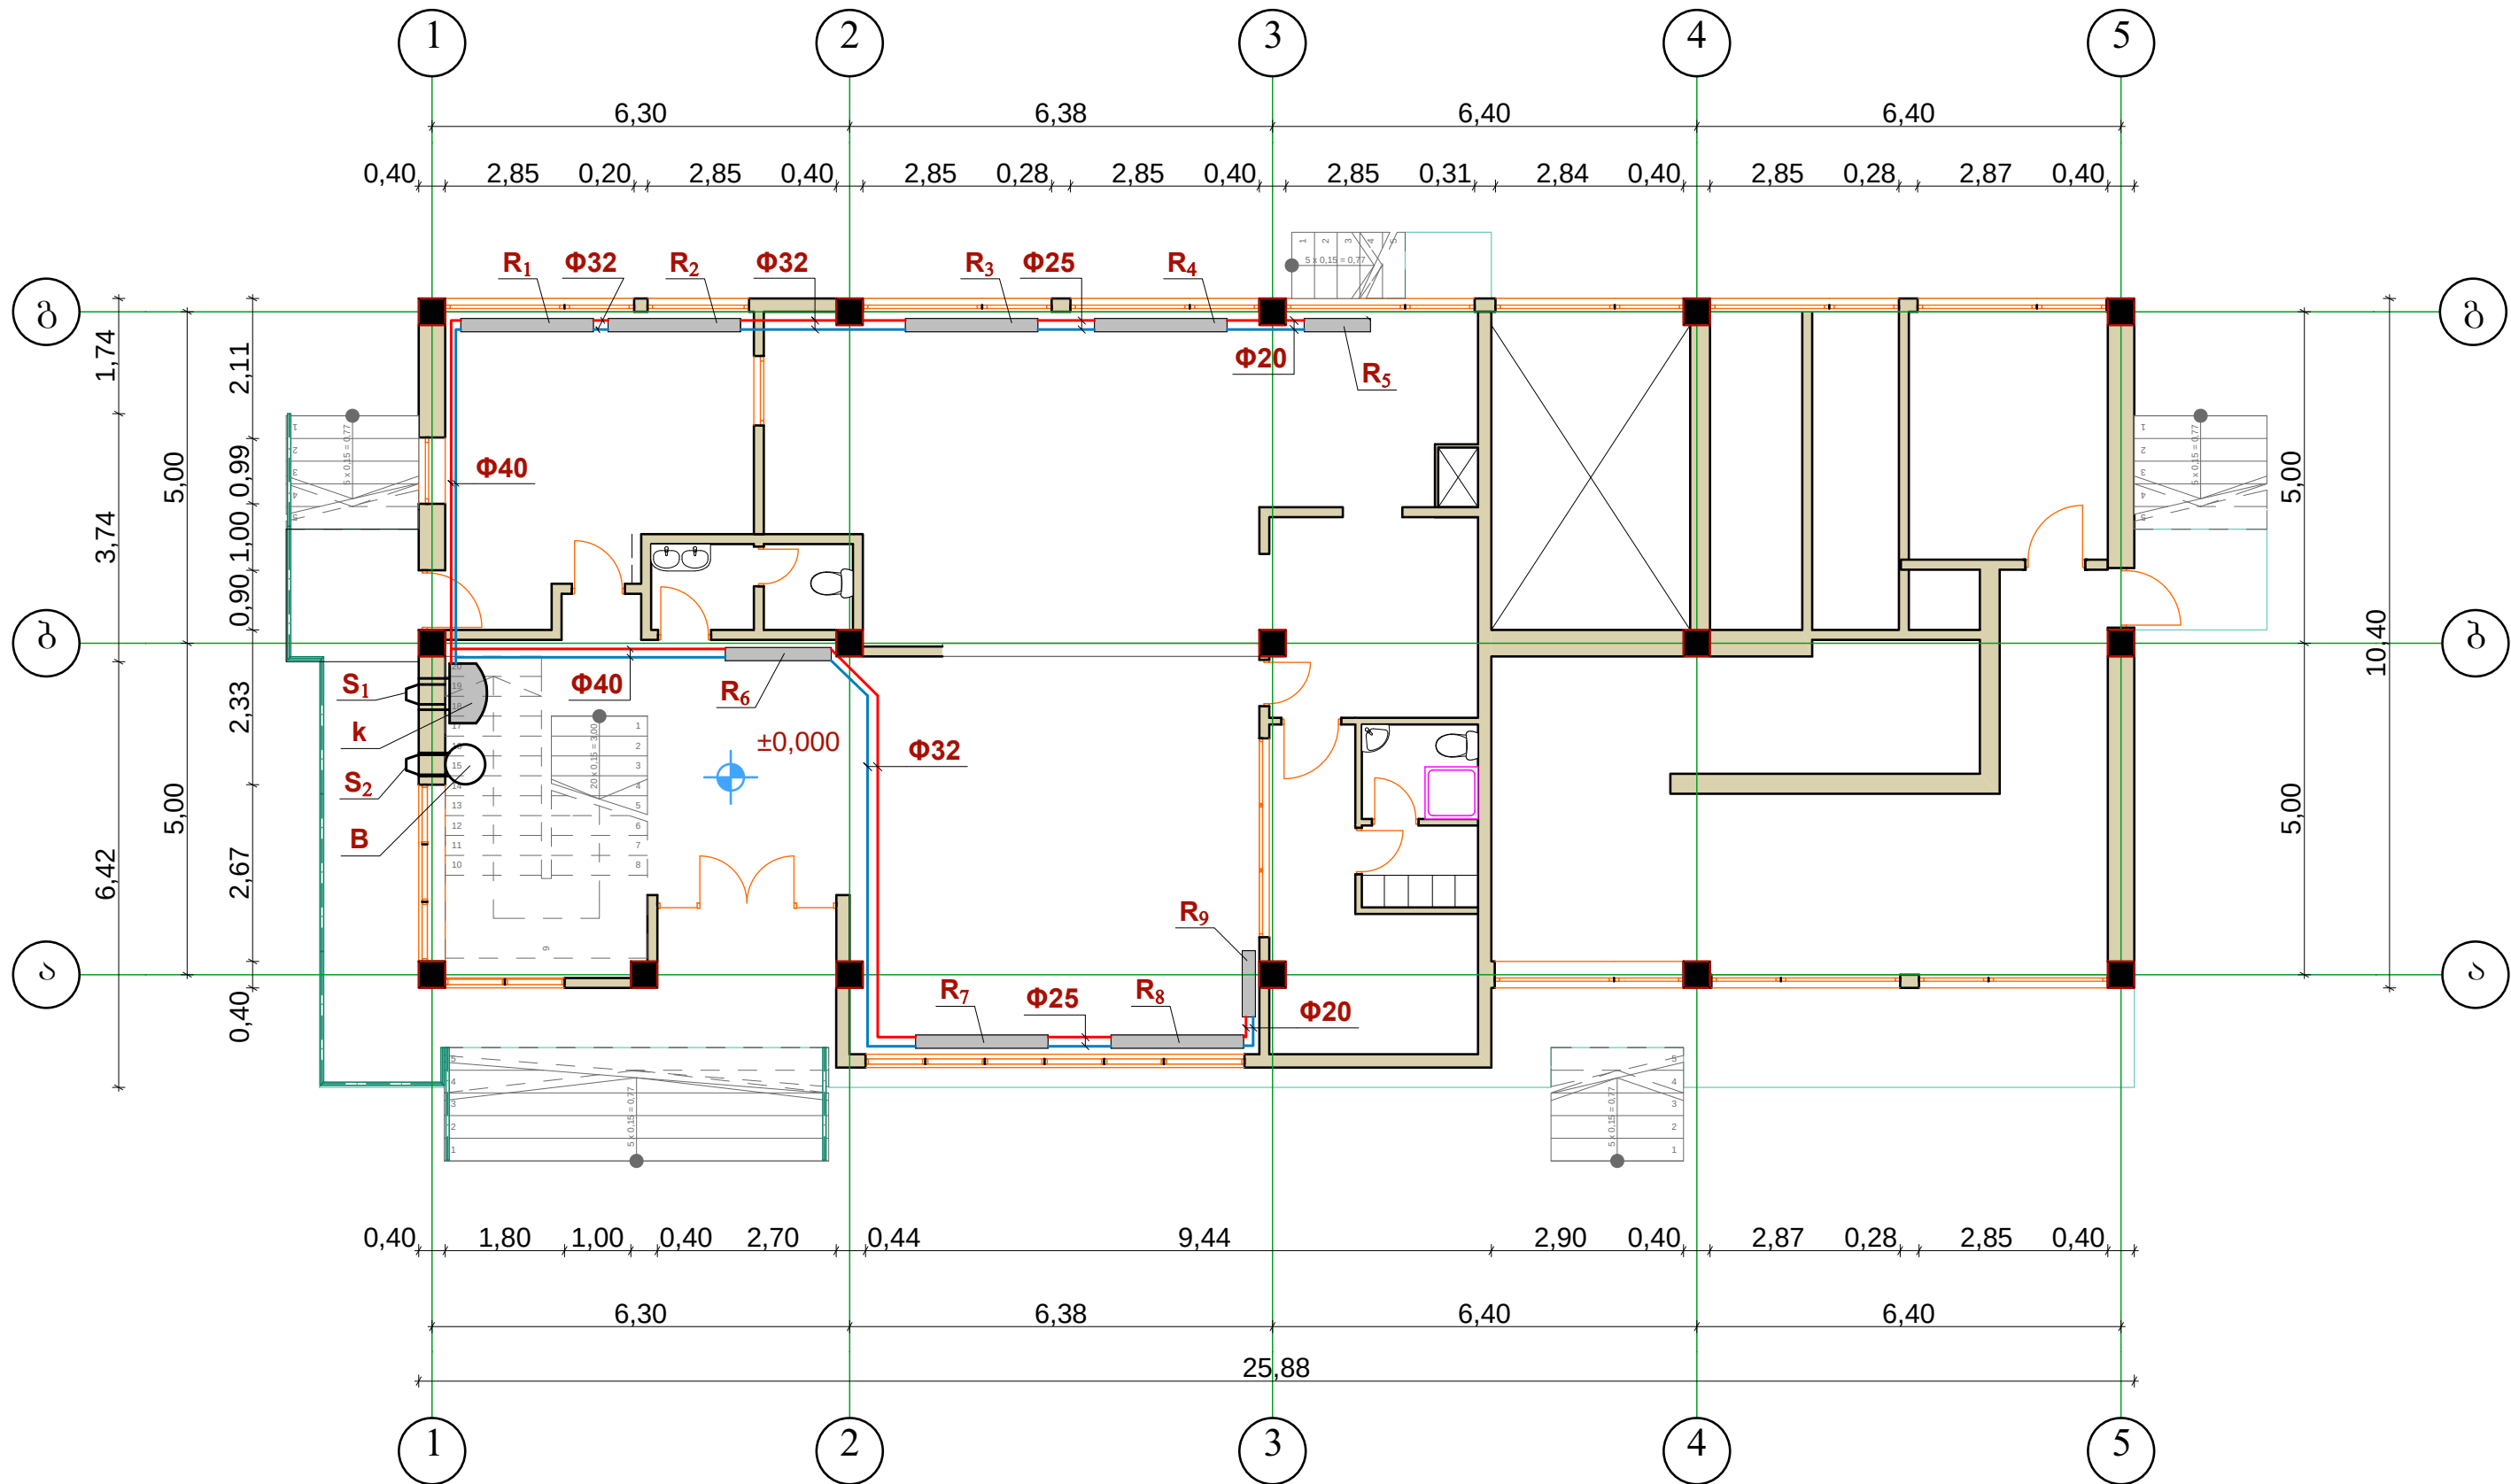


პირობითი აღნიშვნები:

- K - გათბობის ქვაბი
- B - გაზის წყალგამაცხელებელი (200 - ლიტრიანი)
- S₁ და S₂ - საკვამურები
- R₁, R₂, R₃, R₄, R₇, R₈, - გათბობის რადიატორი h=320; L=2000;
- R₅ - გათბობის რადიატორი h=320; L=1000;
- R₆ - გათბობის რადიატორი h=600; L=2000;
- R₉ - გათბობის რადიატორი h=600; L=1000;

— გათბობის პირდაპირი მილსადენი
— გათბობის უკუ მილსადენი

დირექტორი	ა.ჯავახიძე	შ.პ.ს. "საქმინრემპროექტი"			
პრ.მთ.არძ.	ზ.გიგაური	ქ.თბილისი, უნივერსიტეტის ქ. №2-ში მდებარე ფინანსთა სამინისტროს საბამოიმიერო სამსახურის სასაღილოს მოწყობის საპროექტო მომსახურება			
დაამუშავა	თბრძელიძე				
შეამოწმა	ვ.აბესაძე				
		გაითვლია	სტაფ.	ფ.№	სუფ.ფ
			მ.პ. A-3	ბ-1	
		I სართულის გეგმა	დაკვეთა	ინვ.№	თარიღი
					2013

II სართულის გეგმა

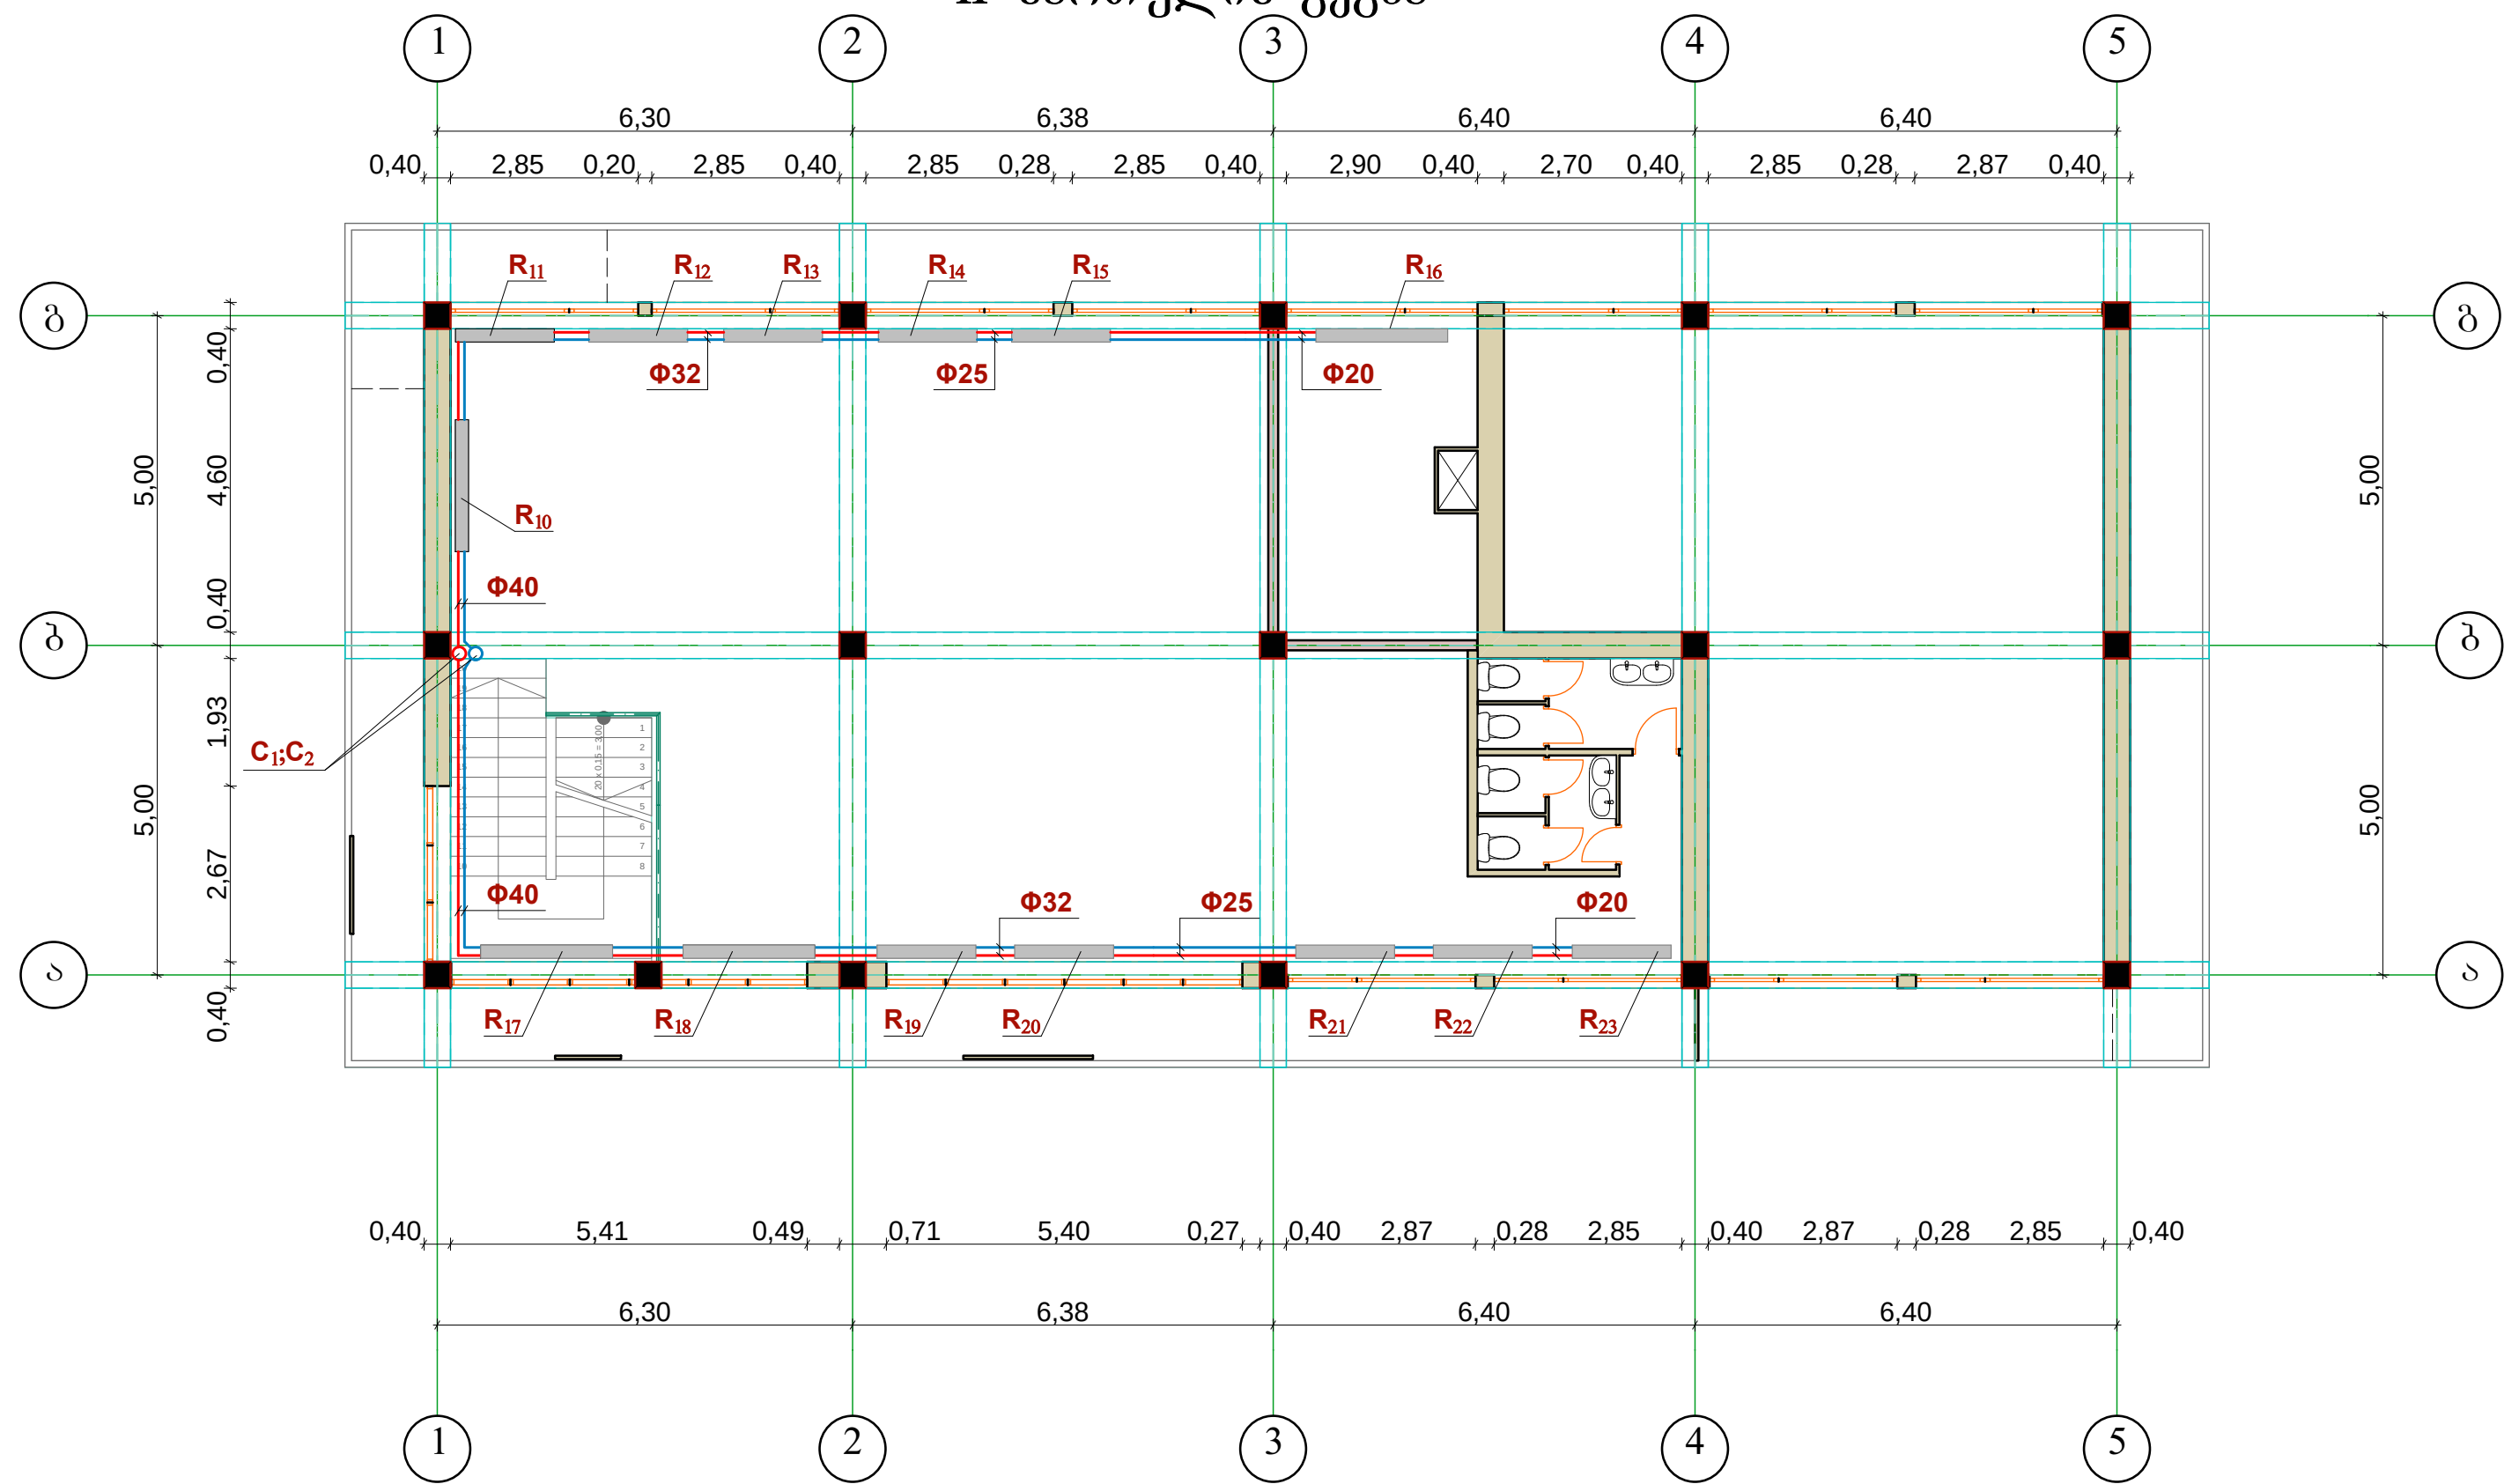

პირობითი აღნიშვნები:

C₁ და C₂ - I - სართულიდან გათბობის პირდაპირი და უკუ მილსადენის დგარები
R₁₀ - გათბობის რადიატორი h=600; L=2000;
R₁₁,R₁₂,R₁₃,R₁₄,R₁₅,R₁₉,R₂₀,R₂₁,R₂₂,R₂₃,
- გათბობის რადიატორები h=320; L=1500;
R₁₆,R₁₇,R₁₈, - გათბობის რადიატორი h=320; L=2000;

— გათბობის პირდაპირი მილსადენი
— გათბობის უკუ მილსადენი

დირექტორი	ა.ჯავახიშვილი	შ.პ.ს. "საქმინრემპროექტი"		
პრ.მთ.არძ.	ზ.გიგაური			
დაამუშავა	თ.ბრეშელიძე	ქ.თბილისი უნივერსიტეტის ქ. №2-ში მდებარე ფინანსთა სამინისტროს საგამოქიშპო სამსახურის სასაბუღალტრო მოწყობის საპროექტო მომსახურება		
შეამოწმა	ვ.აბესაძე			
		გაბილობა	სტაფ.	ფ.№
			მ.პ. A-3	ბ-2
		II სართულის გეგმა	დაკვეთა	063.№
				თარიღი
				2013