


საანკერო ჭანჭიკების ბლოკი A-3 (2 ცალი)


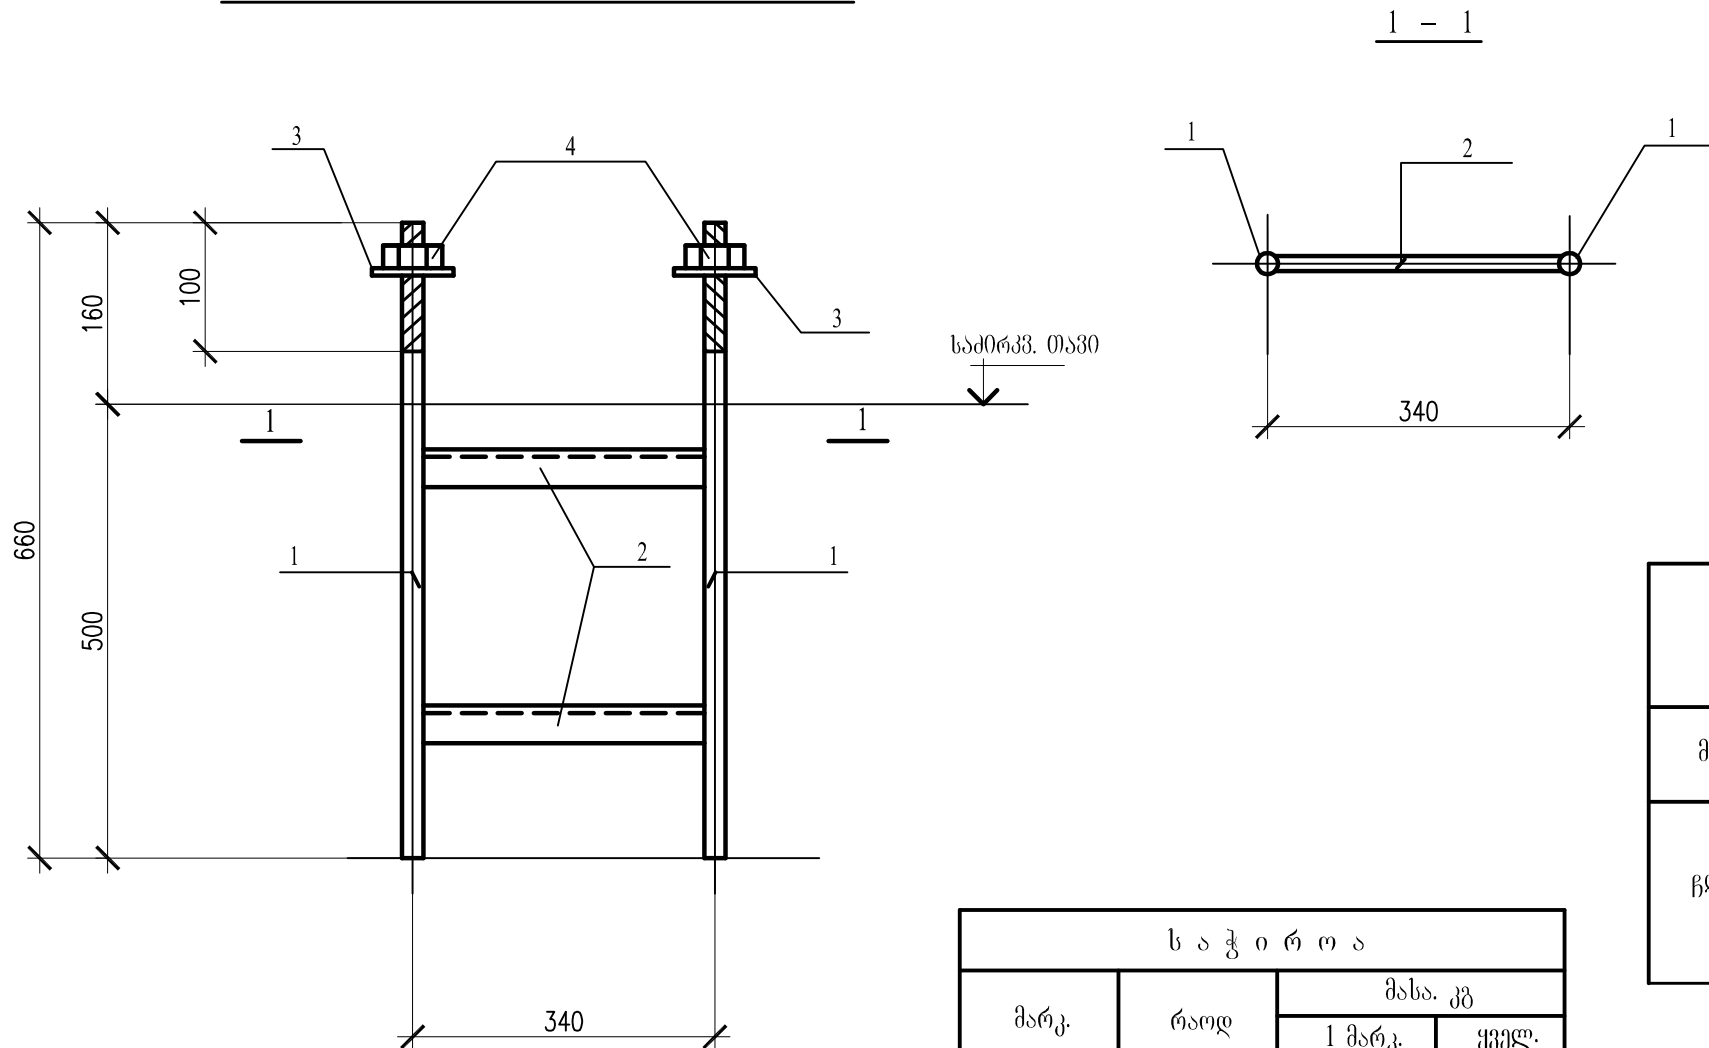


პოზ.	აღნიშვნა	ГОСТ	სიგრძე მმ	რაოდ.	წონა
1	$\varnothing$ 24	24379.1 - 70	600	2	4.3
2	Л 36 X 3	8509 - 72*	316	2	1.3
3	Шайба М 24	11371 - 78*		2	
4	Гайка М 24	5915 - 70*		2	

ლითონის სპეციფიკაცია
კონსტრუქციების მასალა: ფოლადი С (ГОСТ 27772-88)
გარდა აღნიშნულისა

მარკ.	№ დეტ.	ელემ. კვეთი	სიგრ. მმ	რაოდ.		წონა კგ			მითით.
				პ.	ს.	ცალ.	ყველ.	მარკ.	
ჩდ - 1	5	– 400 X 12	400	1	–	15.1	15.1	16	
	6	Ø 10 A III	150	4	–	0.10	0.40		
	ნაღული ლითონი 1%						0.20		

ჩასატანებული დეტალი ჩდ-1

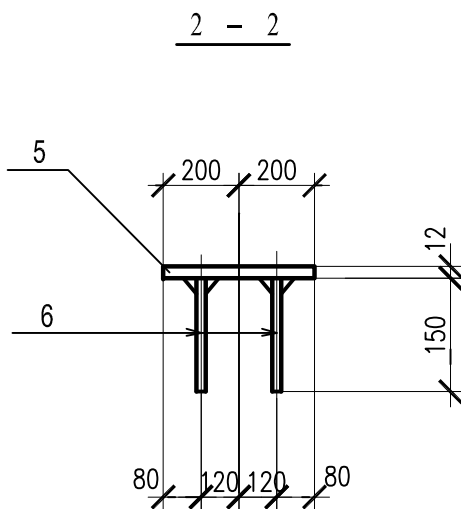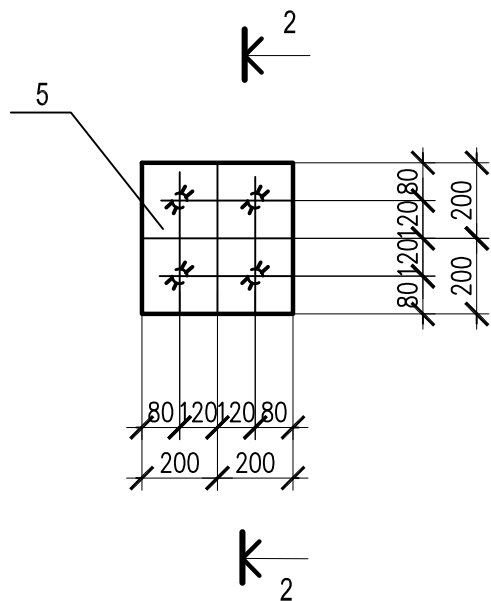

- შედულების ნაკერები შესრულდეს ელექტროდებით Э 42 по ГОСТ 9467-75 ყველა ნაკერი 6მმ , გარდა აღნიშნულისა.
- ბლოკების ტრანსპორტირების დროს იყოს გათვალისწინებული ღონისძიებები , რომელნიც უზრუნველყოფენ მათ გეომეტრიულ უცვლელობას , მათ შორის დაიცავენ შემაერთებელ კუთხოვანებს დეფორმაციისაგან
- საანკერო ჭანჭიკების ბლოკის მასალა -- C235
საანკერო ჭანჭიკების მასალა -- C235

თანაშემოქმედება	გვარი	ხელმოწერა	თარიღი	ქ. თბილისი , კაიროს ქ. №26 - ში	სტადია	ფურც.	ფორმატი
დირექტორი	ბ. ლეგვასი			მშენებარე შენობა - ნაგებობის რეაბილიტაციის პროექტი	მ.პ.	6	A-3
კონსტრუქტორი	ლ. ჯაფარიშვილი			საანკერო ჭანჭიკების ბლოკი.	მასშტაბი	ბ.დ. ჯგუფი	
				ჩასატანებული დეტალი.	1:100		