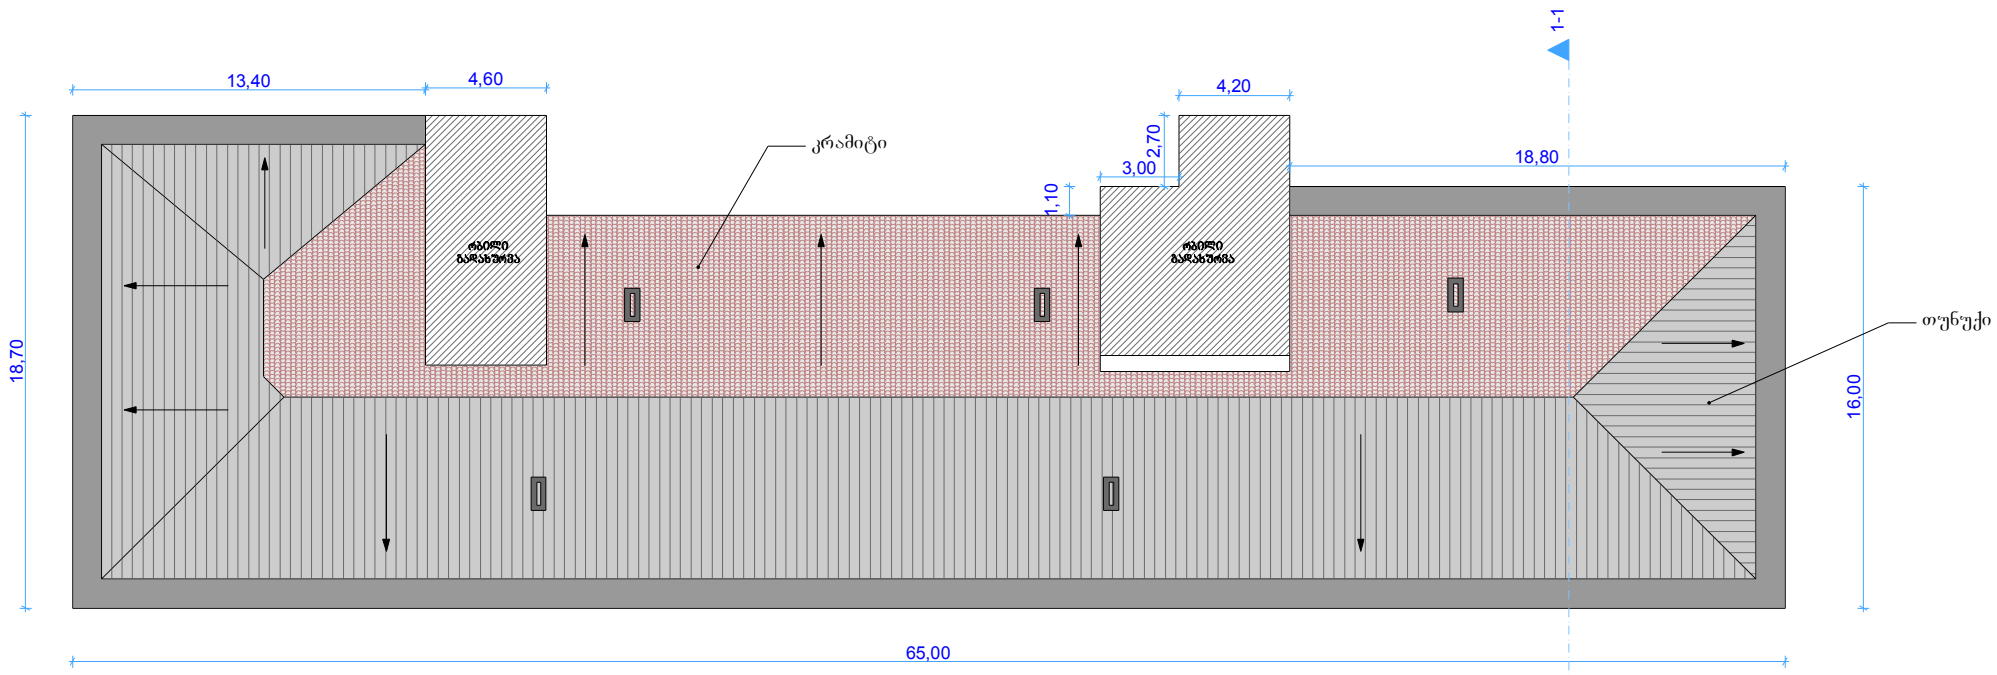

ჭრილი 1-1

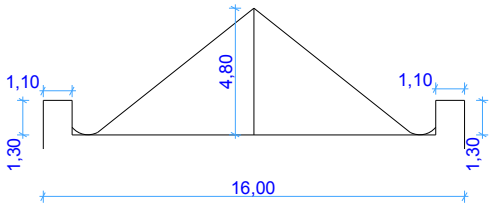

შ.პ.ს "არქსერვისი-2008"			დამკვეთი: საქართველოს დევნილთა სამინისტრო				
თანამდებობა	ხელმოწერა	გვარი					
დირექტორი		ზ. ნაზღაიძე	სახურავის გეგმა				
შესრულა		ბ. ბიბილეიშვილი	ქ. თბილისი, წერეთლის №139	სტდ	ფურ	ფ. სულ	მასშტაბი
2013 წელი							1:300