


წყალმომღები მილი


წყალმომღები მილი

წყალმომღები მილი

წყალმომღები მილი

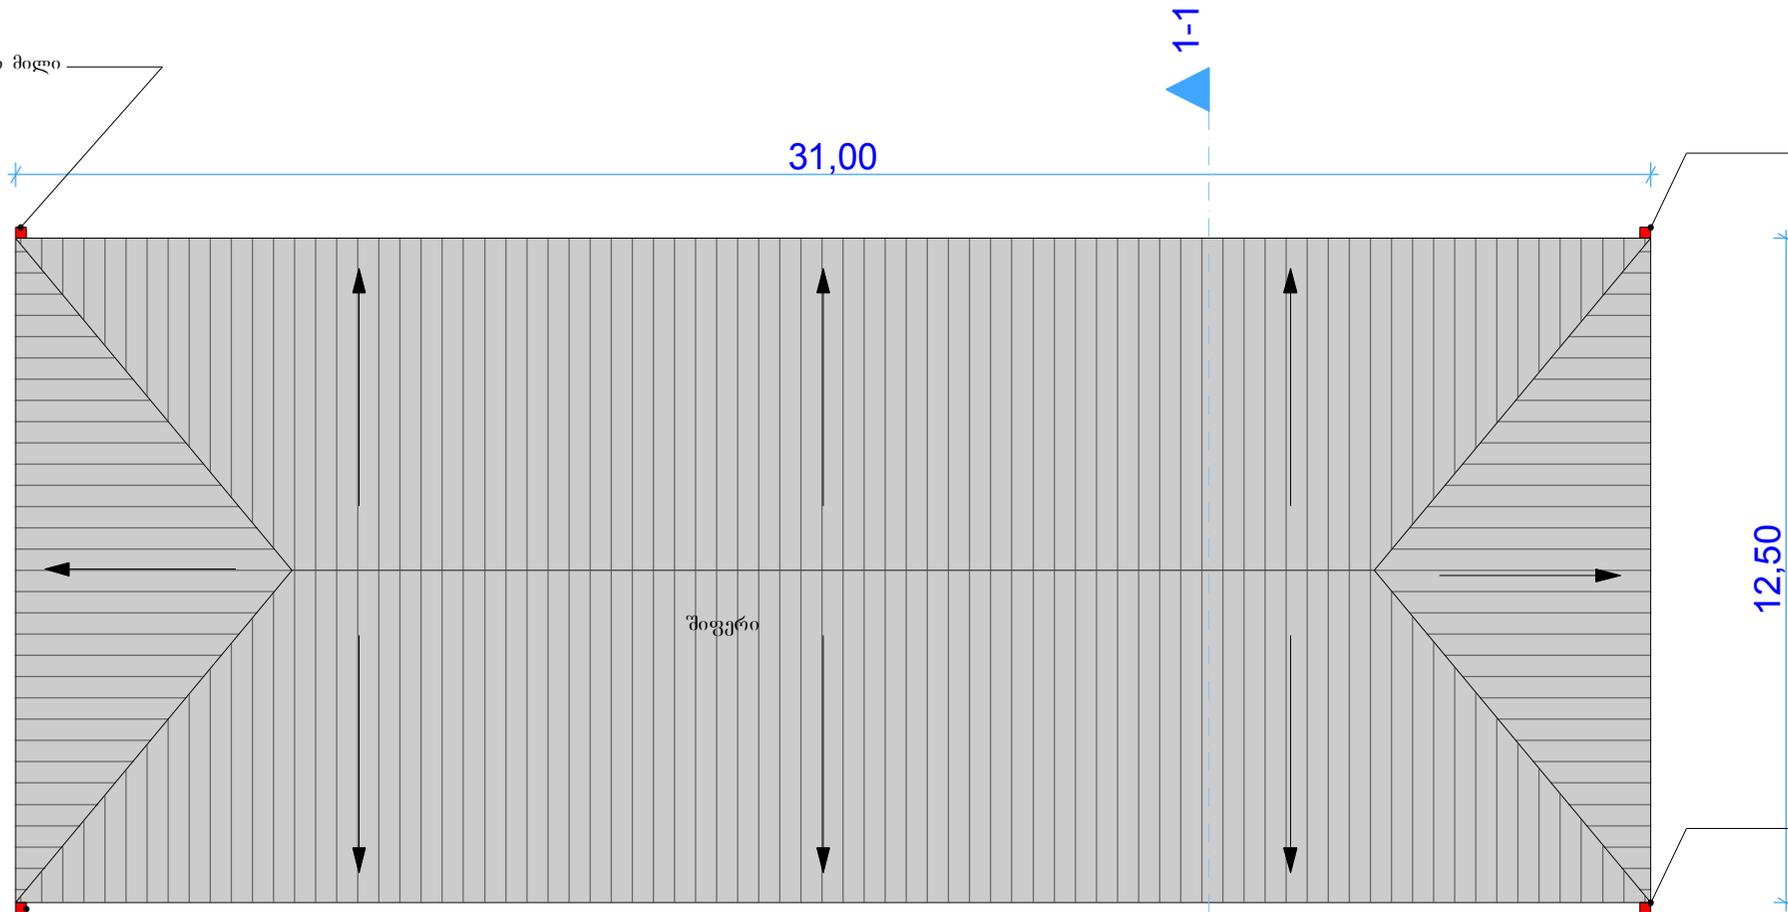

პრილი 1-1

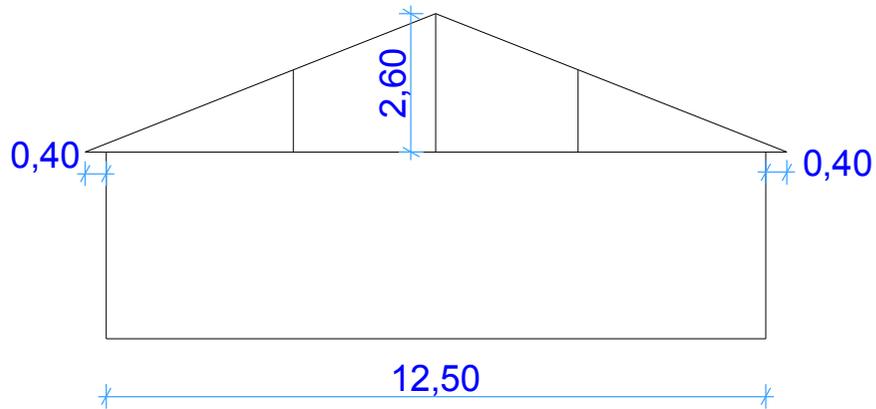

შ.პ.ს "არქსპროექტი-2008"			დამკვეთი: საქართველოს დენიდა საინჟინერო			
თანამდებობა	ხელმოწერა	გვარი	სახურავის გეგმა			
დირექტორი		ზ. ნახაიძე				
შეასრულა		ბ. ბიბილაძე	სტდ	ფურ	ფ. სულ	მასშტაბი
2013 წელი						1:150