კანალიზაციის მოწყობის სქემა

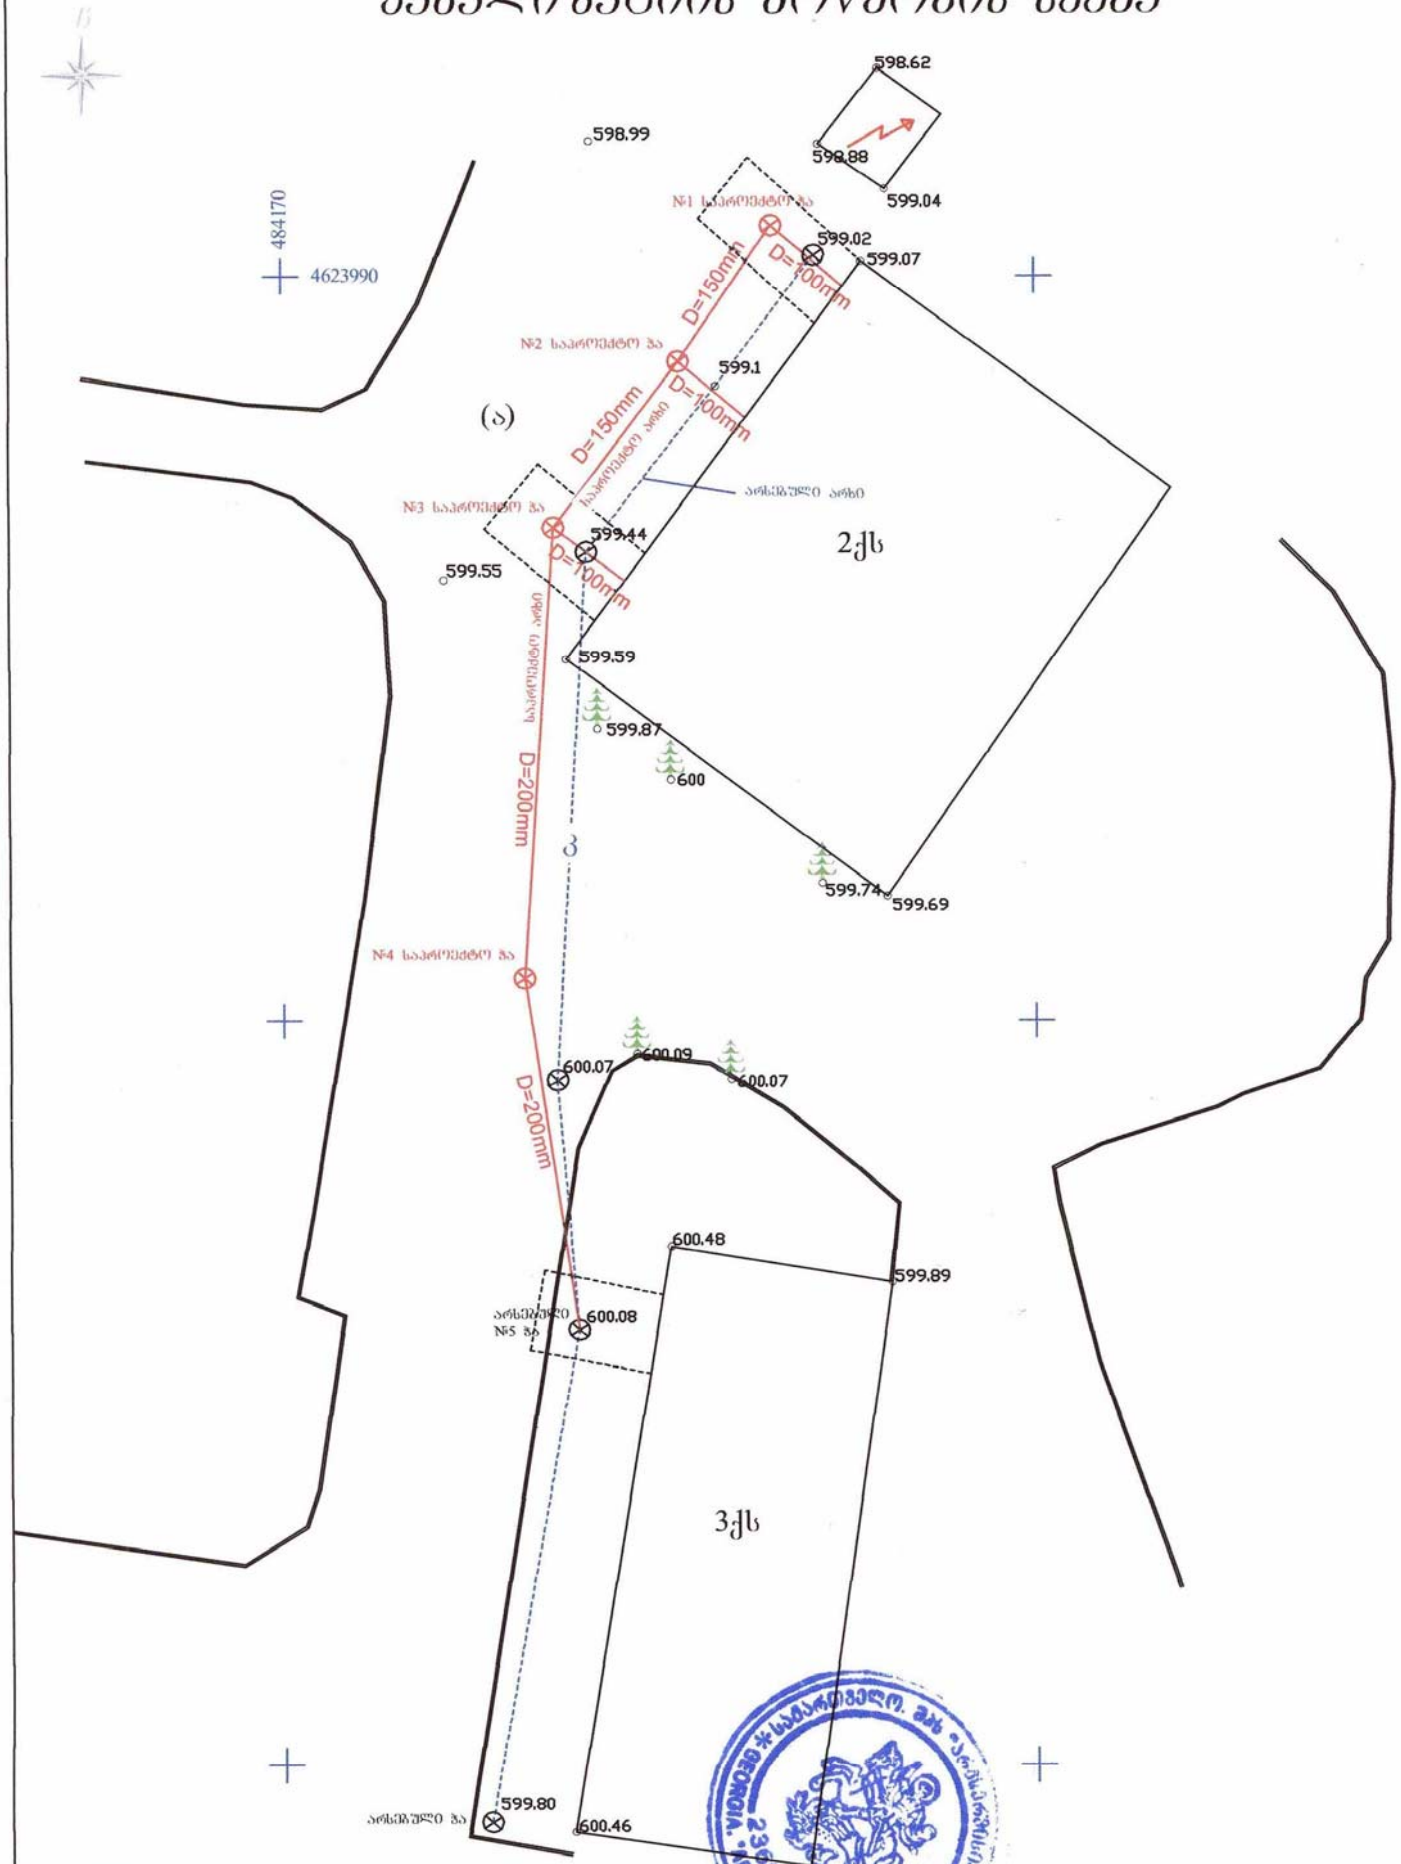

მისამართი: ქ. თბილისი, თბილისის ზღვა, პროფკავშირების სახლის მიმდებარედ			
ეპტოგეოდეზიური ნაშენები		შ.პ.ს "არქსერვისი 2008"	
		დირექტორი	ზ. ნაზლაიძე
		შესასრულა	შ. გოგიბერიძე
		მ. 1:500	