


შეთანხმებულია		
თარიღი და რეგ. №		

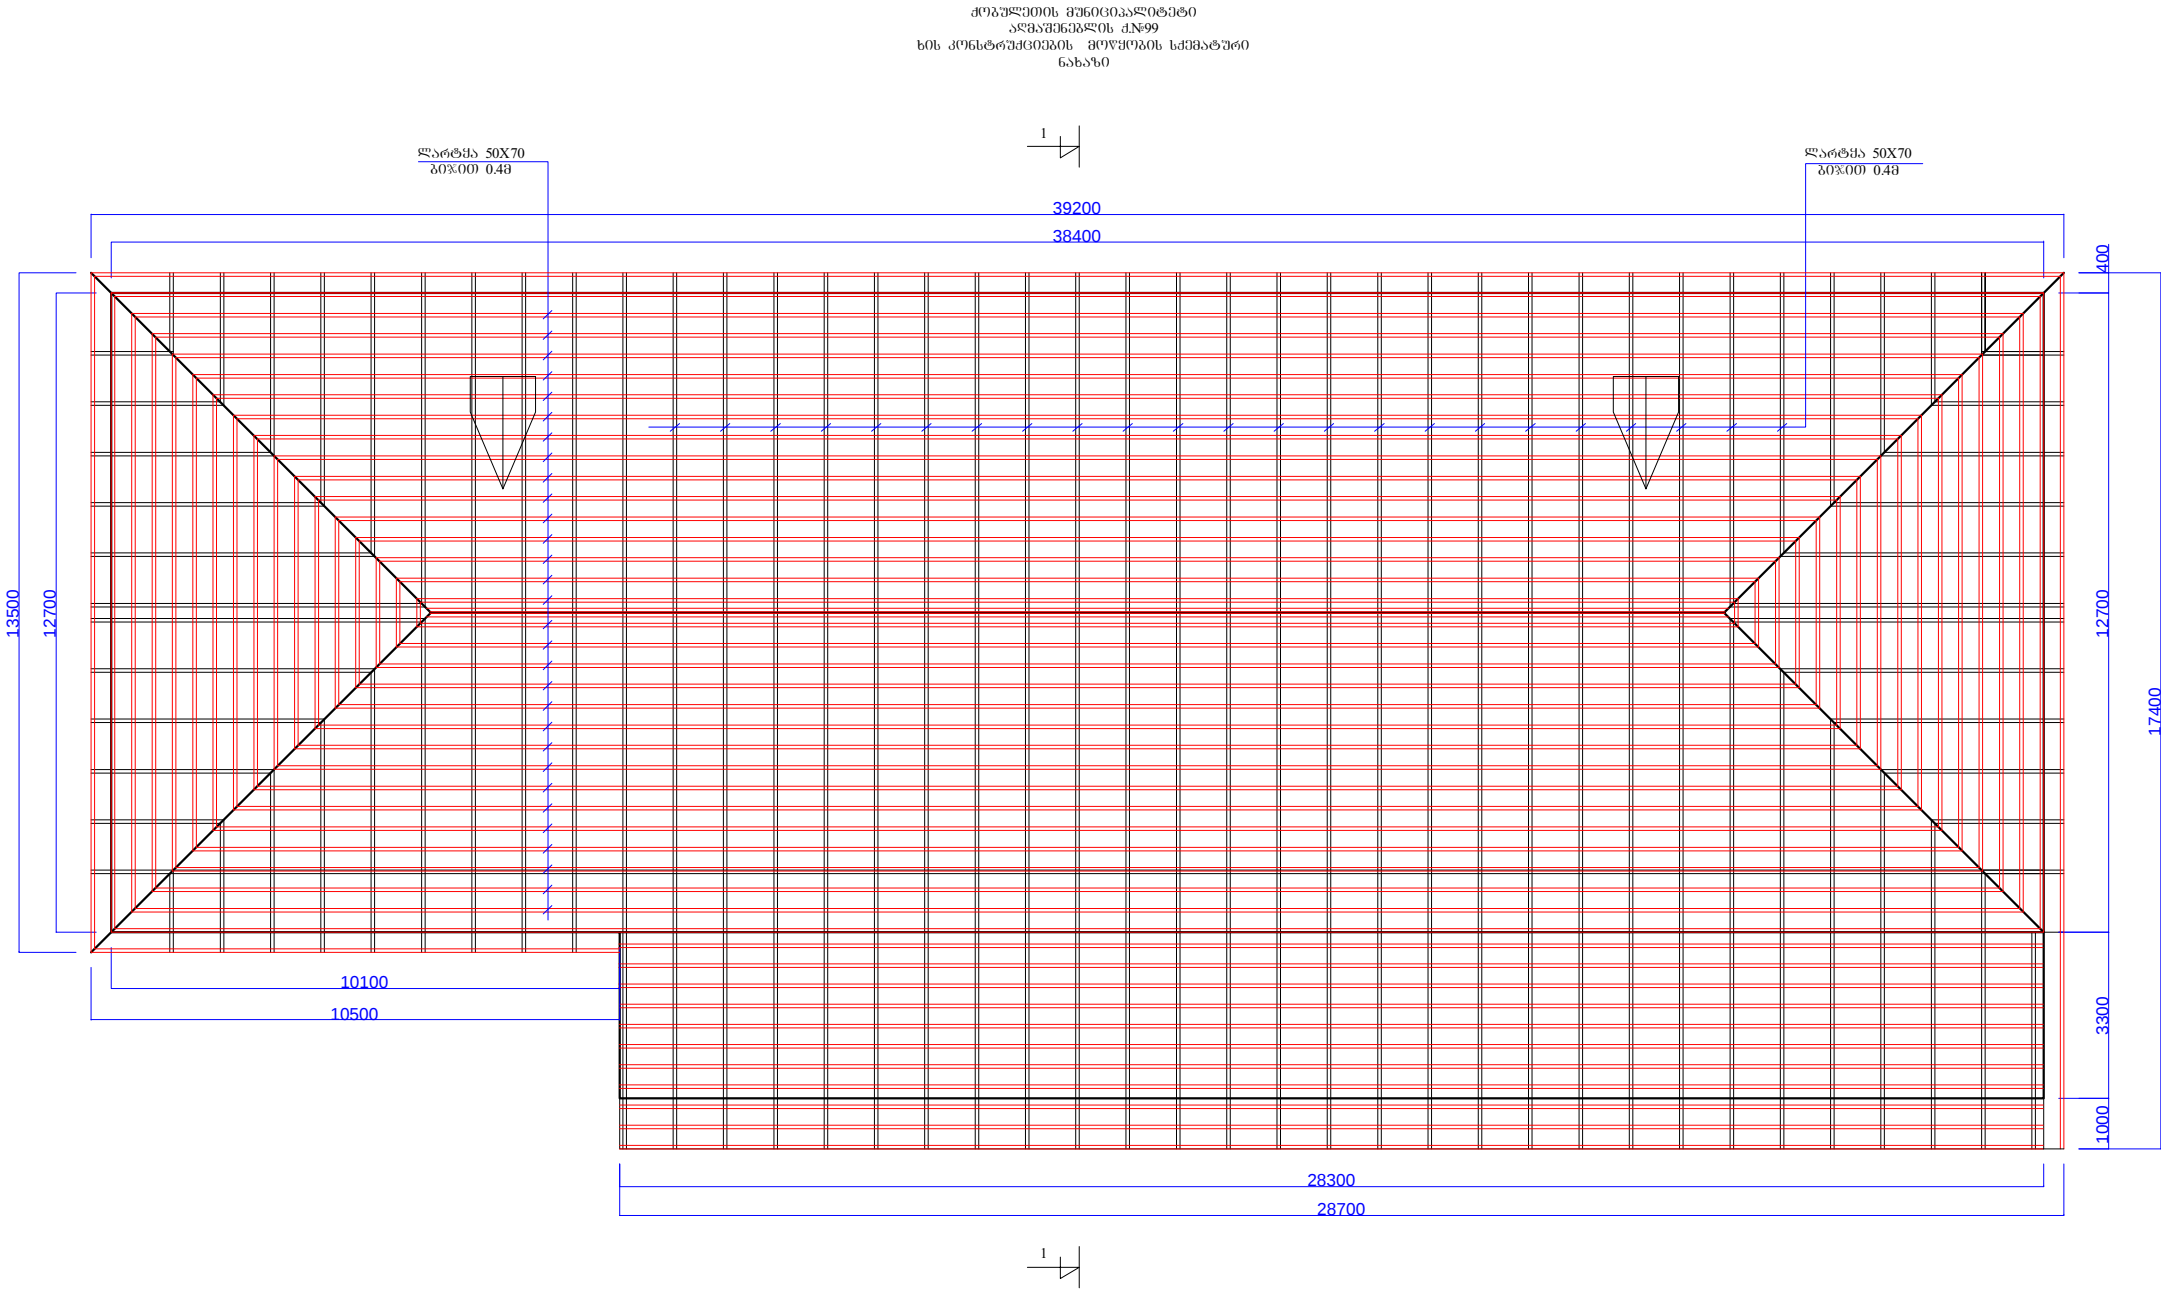

სპეციფიკაცია		
პროექტი ადმინისტრაციის		
ოპიქტის დასახელება		
ქობულეთი ადმინისტრაციის №99		
ხის კონსტრუქციების მოწყობის სქემატური ნახაზი მისამართი:		
ქალაქი ქობულეთი		
ქალაქ ქობულეთის მუნიციპალიტეტის გამგეობა		
პროექტირება: შ.პ.ს. „ხოპი-2005“ ს/კ 244685131 ქ. ხოპი, ბერიას ქ. №7		
მთ. არქიტექტ.	ა. გადელია	
მთ. ინჟინერი	ლ. კვიკვირა	
დირექტორი	ს. დოლბაია	
სტადია	მ. პ.	
თარიღი	ფურცელი	ფურცლები
	კ55	
ფორმატი A 3	მასშტაბი: 1 : 2000	