


თარიღი და რეგ. №	შეიასწესებულება	

ქობულეთის მუნიციპალიტეტი
აღმაშენებლის ქ. №99
სახურავის გოვყობის სქემატური ნახაზი

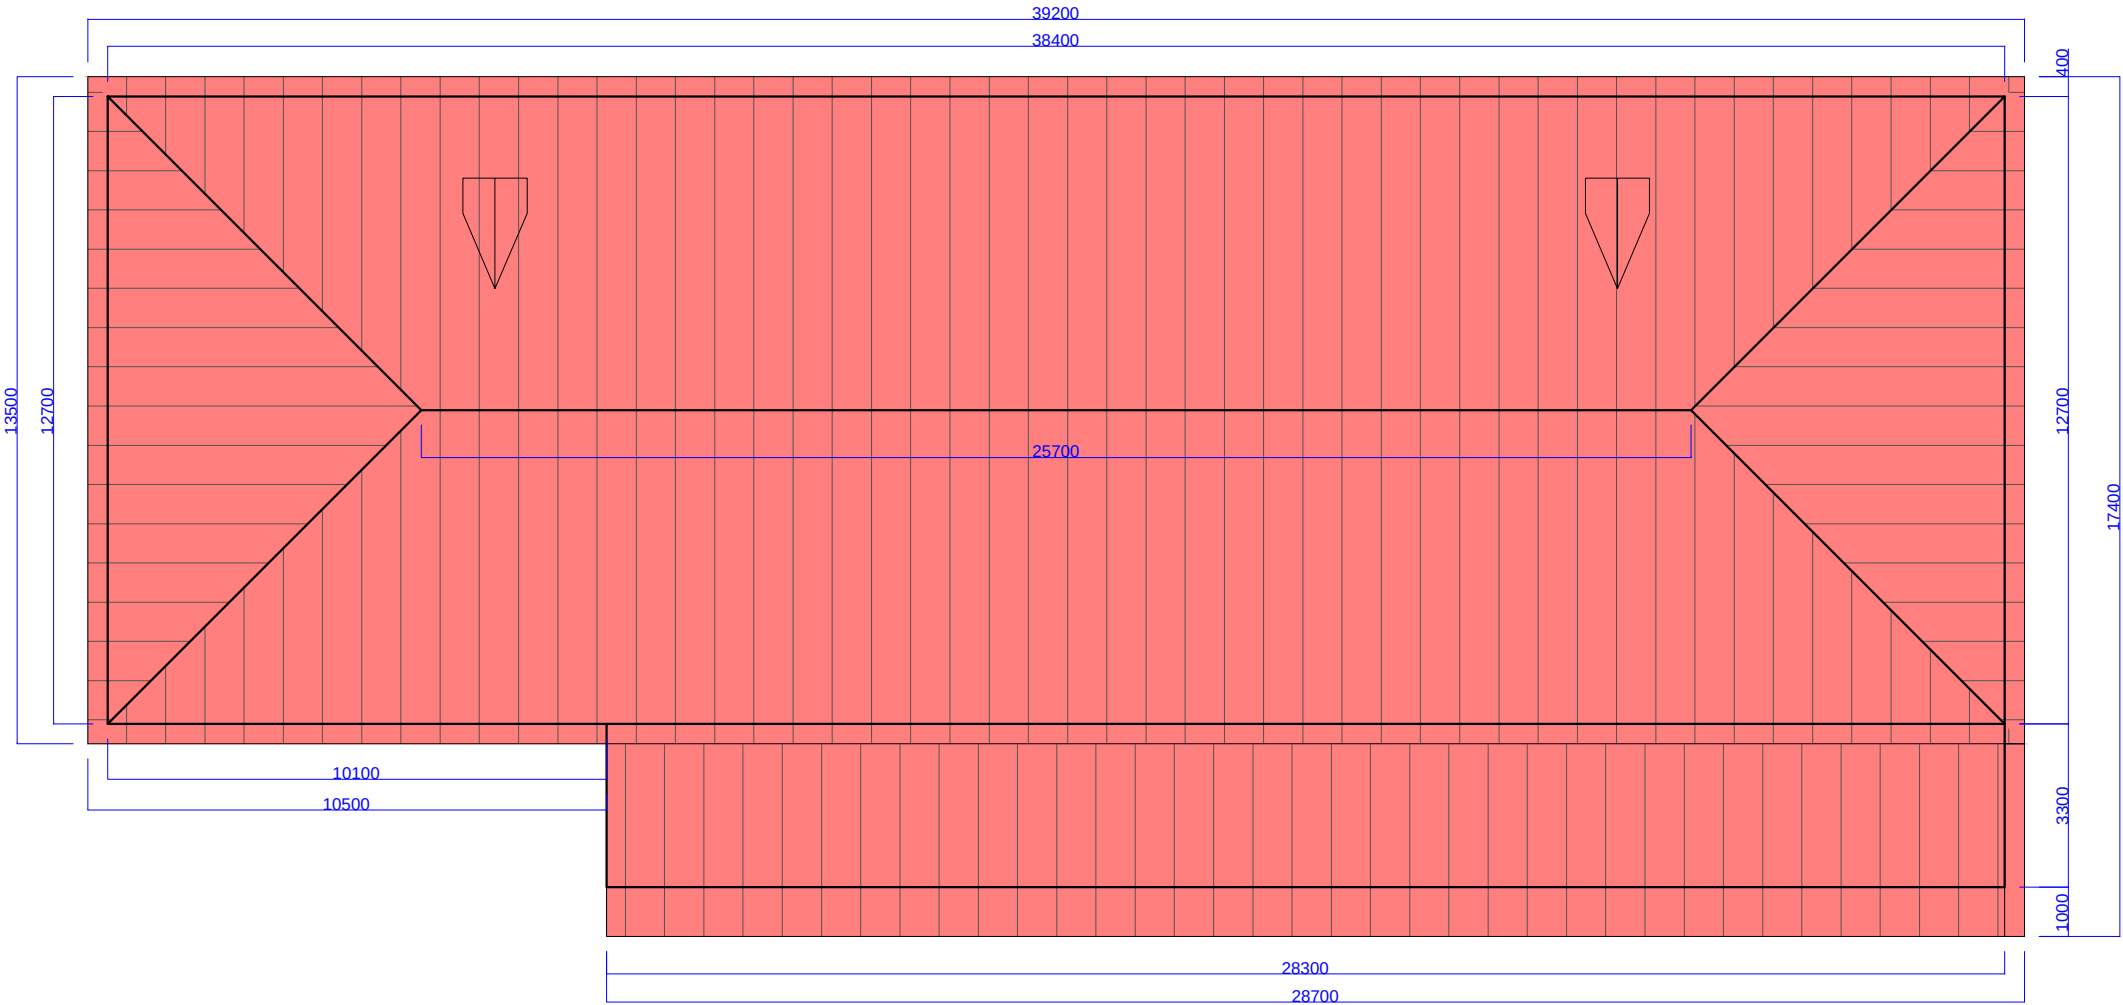

სპეციფიკაცია		
პროგნოზი აღნიშვნები		
ობიექტის დასახელება		
ქობულეთი აღმაშენებლის №99		
ხის კონსტრუქციების მოწყობის სქემატური ნახაზი მისამართი:		
ქალაქი ქობულეთი		
ქალაქ ქობულეთის მუნიციპალიტეტის გამგეობა		
პროექტირება: შ.პ.ს. „ხობი-2005“ ს/კ 244685131 ქ. ხობი, ბერიას ქ. №7		
მთ. არქიტექტ.	ა. გადელია	
მთ. ინჟინერი	ლ. კვიკვირა	
დირექტორი	ს. დოღბაია	
სტადია	მ. პ.	
თარიღი	ფურცელი	ფურცლები
	კ54	
ფორმატი A 3	მასშტაბი: 1 : 2000	