



სიტუაციური
გეგმა





რუსთაველის მე-4 ჩიხი
ბათონის საფარის მოწყობა

სიტუაციური გეგმა




სტადია	ფურც.	ფურც-ბი
	1	6

შ.პ.ს. "უტა"
2013 წელი

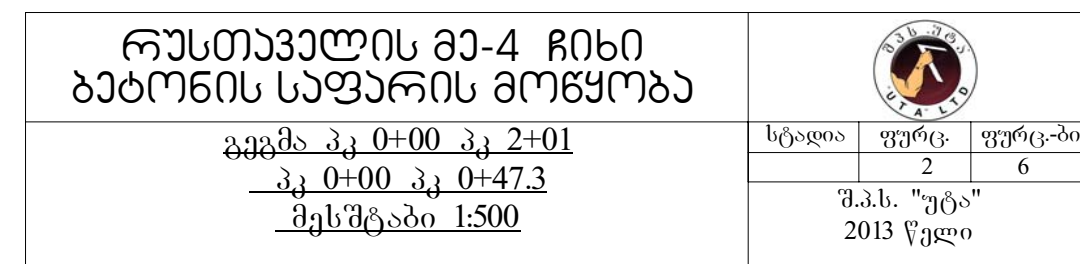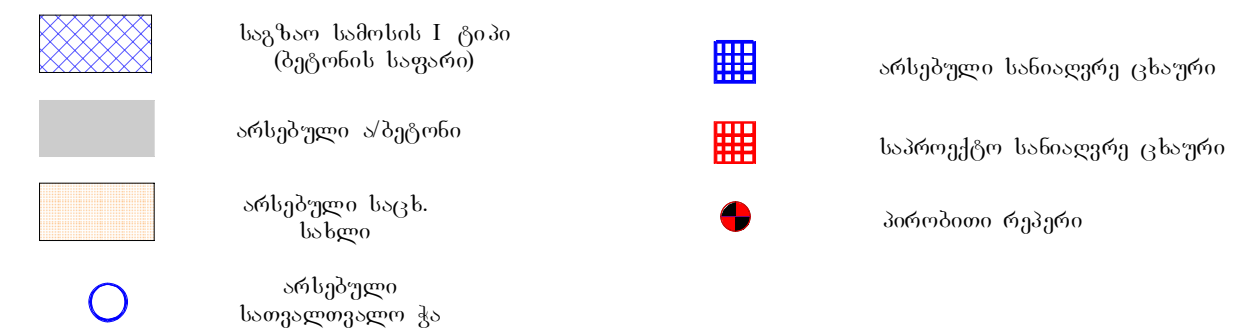

მასშტაბი პორ. - 1 : 500
მასშტაბი ვერტ. - 1 : 100

პირობითი ნიშნული 150.00

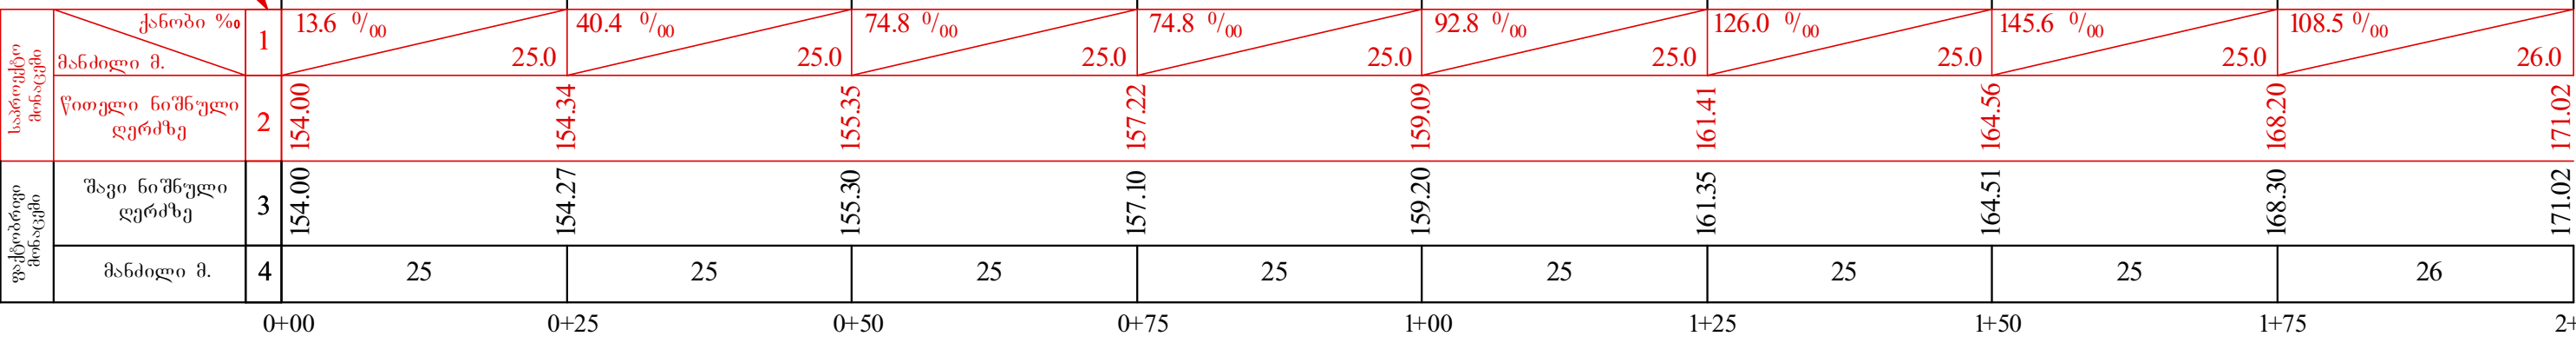

რუსთაველის მე-4 ჩიხი
ბეტონის საფარის მოწყობა

გრძივი პროფილი
პკ 0+00 - პკ 2+01.



ხტაპი	ფურცელი	ფურცლები
	3	6

შ.პ.ს. "უტა"
2013 წელი

პკ 0+00

0.00

მასშტაბი - 1 : 100

საპროექტო მონაცემები	ქანობი ‰		მანძილი მ.	
	1	2	3	4
ქანობი ‰	12 ‰	12 ‰	6.00	6.00
წითელი ნიშნული	154.07	154.00	153.93	
შავი ნიშნული	154.07	154.00	153.93	
მანძილი მ.	6.00	6.00		

პკ 0+25

0.07

მ-1:100

საპროექტო მონაცემები	ქანობი ‰		მანძილი მ.	
	1	2	3	4
ქანობი ‰	20 ‰	20 ‰	3.20	3.20
წითელი ნიშნული	154.40	154.34	154.40	
შავი ნიშნული	154.34	154.27	154.36	
მანძილი მ.	3.20	3.20		

პკ 0+50

0.05

მ-1:100

საპროექტო მონაცემები	ქანობი ‰		მანძილი მ.	
	1	2	3	4
ქანობი ‰	20.0 ‰	20.0 ‰	3.50	3.50
წითელი ნიშნული	155.42	155.35	155.42	
შავი ნიშნული	155.35	155.30	155.36	
მანძილი მ.	3.50	3.50		

პკ 0+75

0.12

მ-1:100

საპროექტო მონაცემები	ქანობი ‰		მანძილი მ.	
	1	2	3	4
ქანობი ‰	20 ‰	20 ‰	4.05	4.05
წითელი ნიშნული	157.30	157.22	157.30	
შავი ნიშნული	157.17	157.10	157.18	
მანძილი მ.	4.05	4.05		

პკ 1+00

0.11

მ-1:100

საპროექტო მონაცემები	ქანობი ‰		მანძილი მ.	
	1	2	3	4
ქანობი ‰	20 ‰	20 ‰	3.25	3.25
წითელი ნიშნული	159.16	159.09	159.16	
შავი ნიშნული	159.27	159.20	159.26	
მანძილი მ.	3.25	3.25		

პკ 1+25

0.06

მ-1:100

საპროექტო მონაცემები	ქანობი ‰		მანძილი მ.	
	1	2	3	4
ქანობი ‰	20 ‰	20 ‰	3.55	3.55
წითელი ნიშნული	161.48	161.41	161.48	
შავი ნიშნული	161.40	161.35	161.39	
მანძილი მ.	3.55	3.55		

რუსთაველის მე-4 ჩიხი
ბეტონის საფარის მოწყობა



განივი პროფილი
პკ 0+00, პკ 0+25, პკ 0+50,
პკ 0+75, პკ 1+00, პკ 1+25.




სტადია	ფურცელი	ფურცლები
	4	6
შ.პ.ს. "უტა" 2013 წელი		

პკ 1+50

პკ 1+75

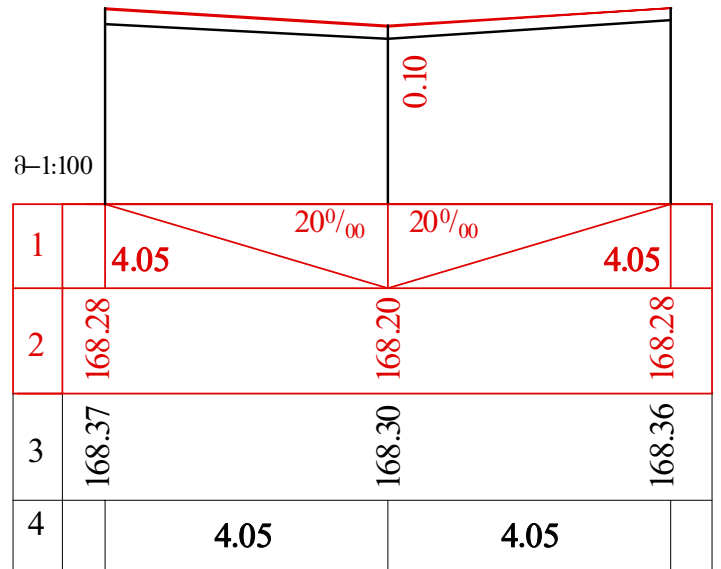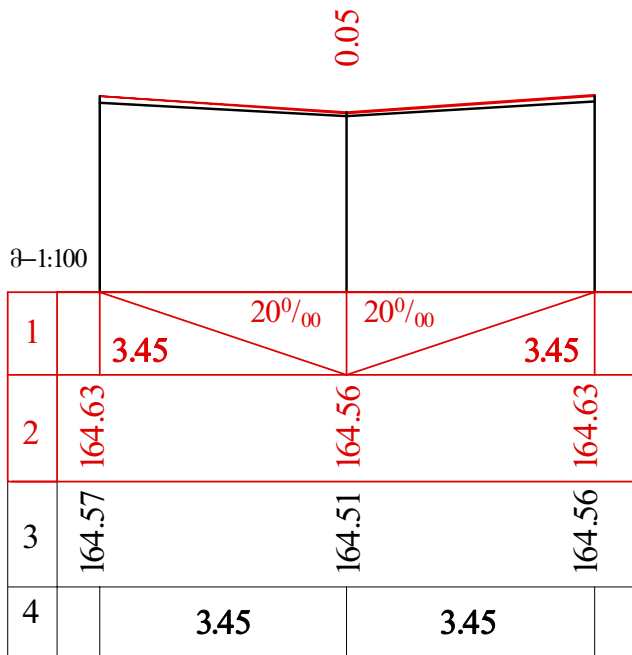

პკ 2+01

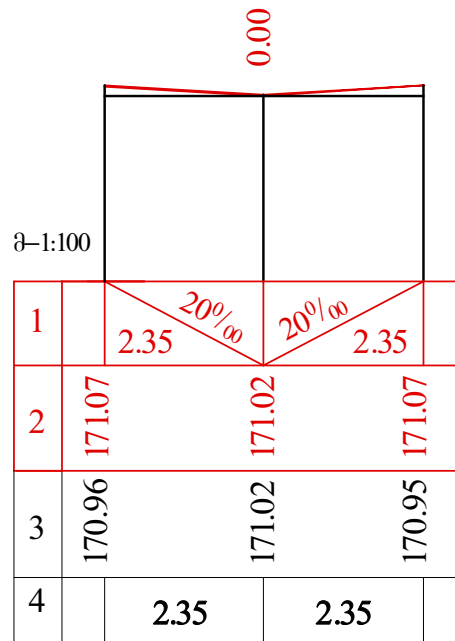


რუსთაველის მე-4 ჩიხი
ბეტონის საფარის მოწყობა

განივი პროფილი.
პკ 1+50, პკ 1+75, პკ 2+01.




სტადია	ფურცელი	ფურცლები
	5	6
შ.პ.ს. "უტა" 2013 წელი		

საგზაო სამოსის I ტიპი (ბეტონის საფარი)

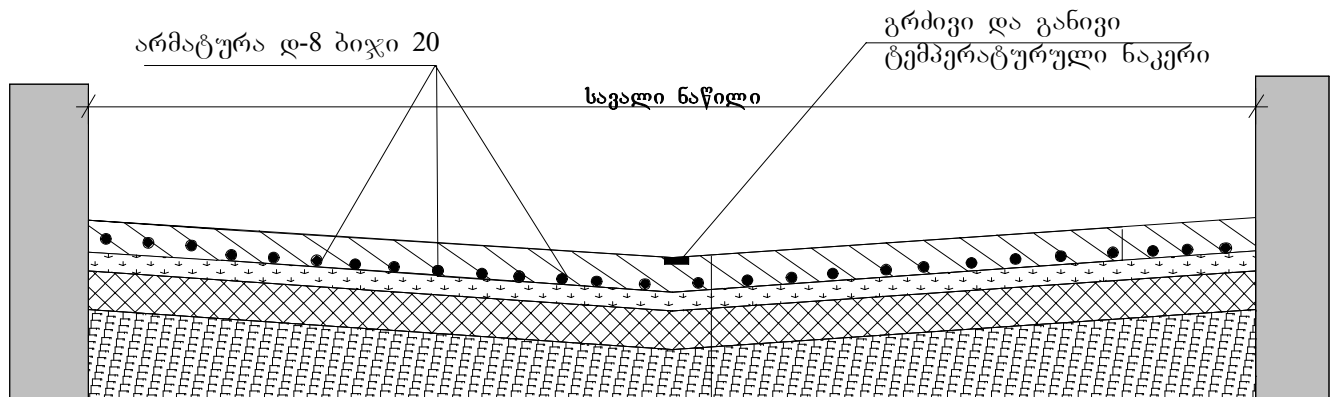


1. საფარის ზედა ფენა მონოლითური
ბეტონით სისქით 16 სმ
2. საფუძვლის ზედა ფენა ფრაქციული ღორღით
(0-40)მმ სისქით 10 სმ
3. საფუძვლის ზედა ფენა ქვიშა-ხრეშოვანი ნარევით
სისქით 20 სმ

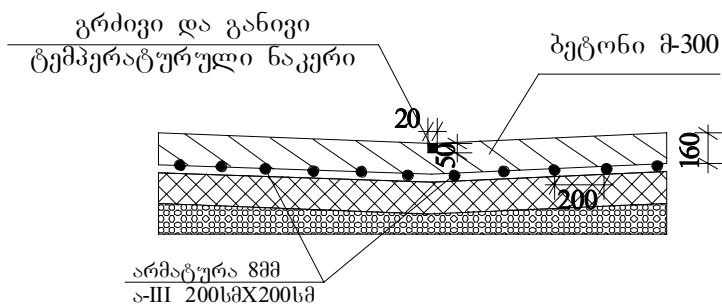

რუსთაველის მე-4 ჩიხი ბაბონის საფარის მოწყობა			
საგზაო სამოსის კონსტრუქცია	სტადია	ფურც.	ფურც-ბი
		6	6
შ.პ.ს. "უტა" 2013 წელი			


კიუბიტის გეგმა

$L = 1400 \div 1800$ მმ.

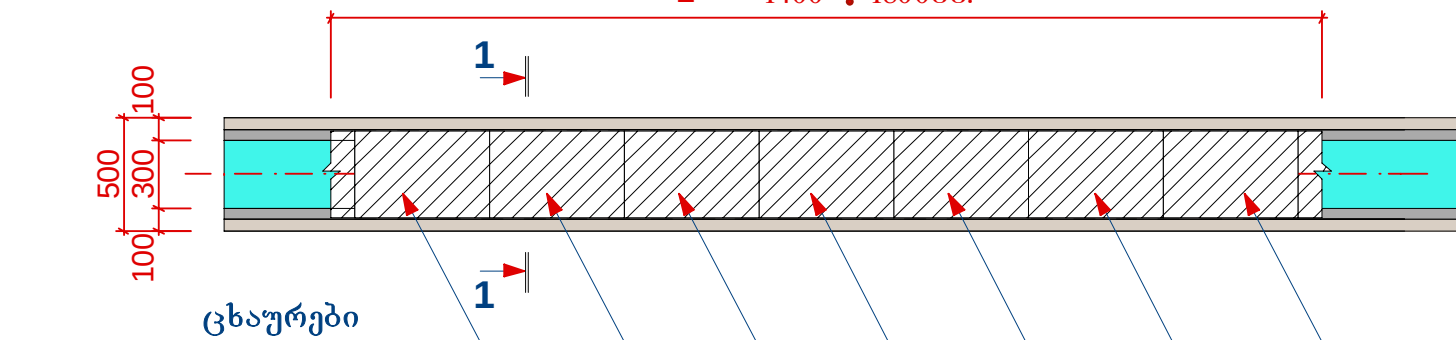

კვეთი 1-1

ცხაური.

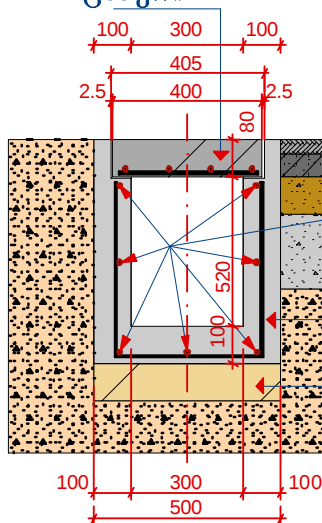


არმატურა $\varnothing 6$
ბიჯი 200 მმ.


ბეტონი მ300.

ღორღი ფრაქცია

ცხაური.

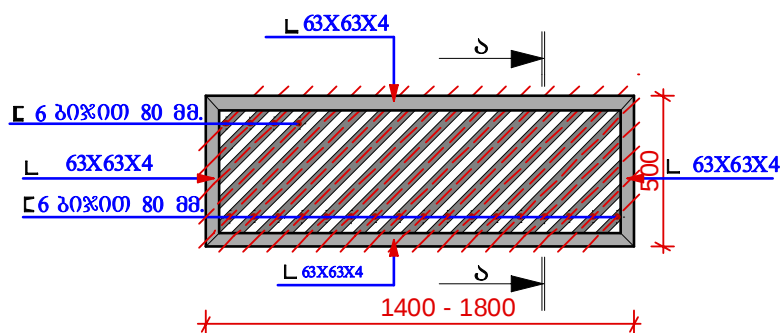

კვეთი ა-ა.

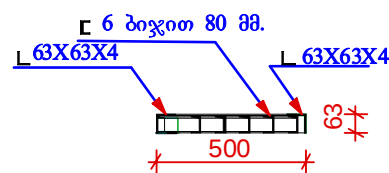

რუსთაველის მა-4 ჩიხი
ბაბონის საფარის მოწყობა

კომპეტები



სტადია	ფურც.	ფურც-პი
	6	6

შ.პ.ს. "უტა"
2013 წელი