



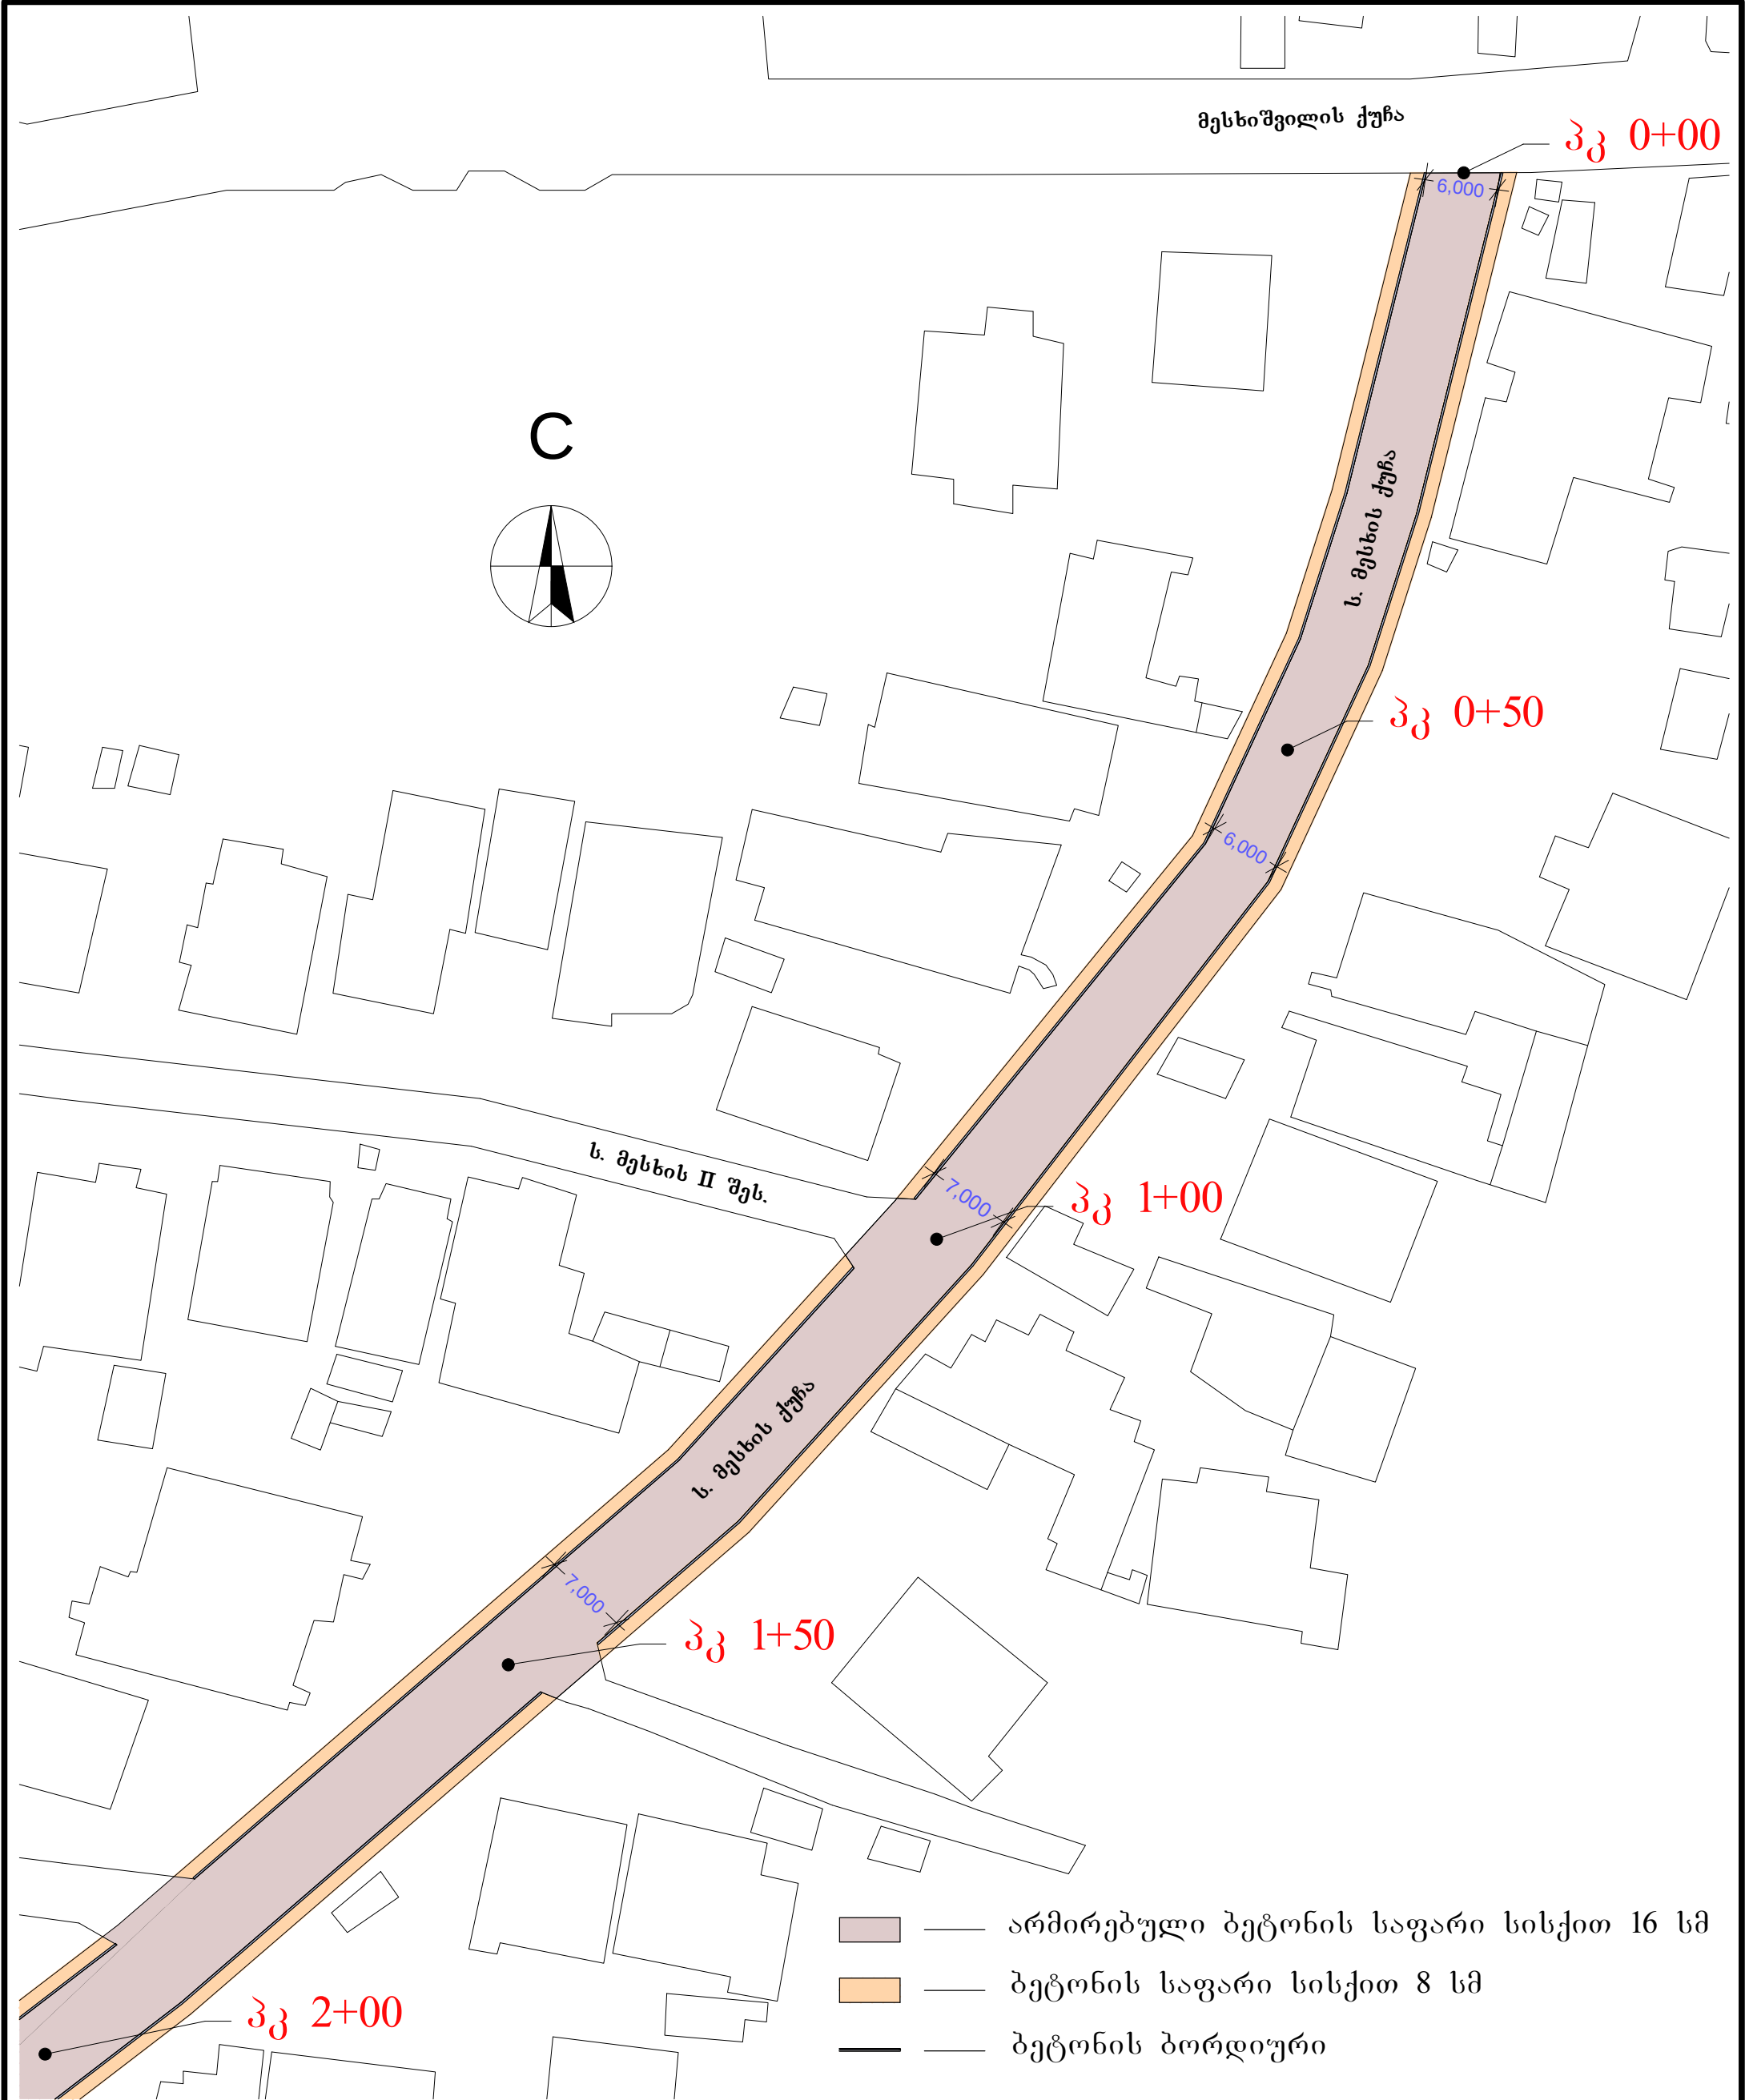

თანამდებობა	ხელმოწერა	შვარი	ქ. ქუთაისი სერგი მესხის ქუჩაზე გზის ბეტონის საფარით მოწყობა			
დირექტორი		ნ მუშალაძე				
პრ. ავტორი		ე. ჯინჯიფიაძე	გეგმა	მასშტაბი	ფურცელი	ფურცლები
				1 : 500	1	5
				 შ.პ.ს. „სამართლებრივი ანალიზისა და ექსპერტიზის ცენტრი“		

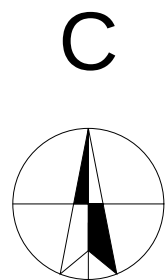

ს. მესხის IV ჩიხი

ს. მესხის ქუჩა

პკ 2+00

პკ 2+50

7,000

-  — არმირებული ბეტონის საფარი სისქით 16 სმ
-  — ბეტონის საფარი სისქით 8 სმ
-  — ბეტონის ბორდიური

თანამდებობა	ხელმოწერა	გვარი	ქ. ქუთაისი სერგი მესხის ქუჩაზე გზის ბეტონის საფარით მოწყოლა			
დირექტორი		ნ. გუგუშაძე				
პრ. ავტორი		მ. ჯონაიძე	გეგმა	მასშტაბი	ფურცელი	ფურცლები
				1 : 500	2	5
				 შ.პ.ს. „სამართლებრივი ანალიზისა და ექსპერტიზის ცენტრი“		

- არმირებული ბეტონის საფარი სისქით 16 სმ
- ბეტონის საფარი სისქით 8 სმ
- ბეტონის ბორდიური

ნარსიას ქუჩა

C

ს. მესხის ქუჩა

პკ 3+00

პკ 3+50


პკ 4+00

ფიროსმანის ქუჩა

ხორავას ქუჩა

ს. მესხის IV შეს.

თანამდებობა	ხელმოწერა	გვარი	ქ. ქუთაისი სერგი მესხის ქუჩაზე გზის ბეტონის საფარით მოწყობა			
დირექტორი		ნ. მუხომანია				
პრ. ავტორი		მ. ჯინჯოხია	ბეჭედი	მასშტაბი	ფურცელი	ფურცლები
				1 : 500	3	5
				შ.პ.ს. „სამართლებრივი ანალიზისა და ექსპერტიზის ცენტრი“		

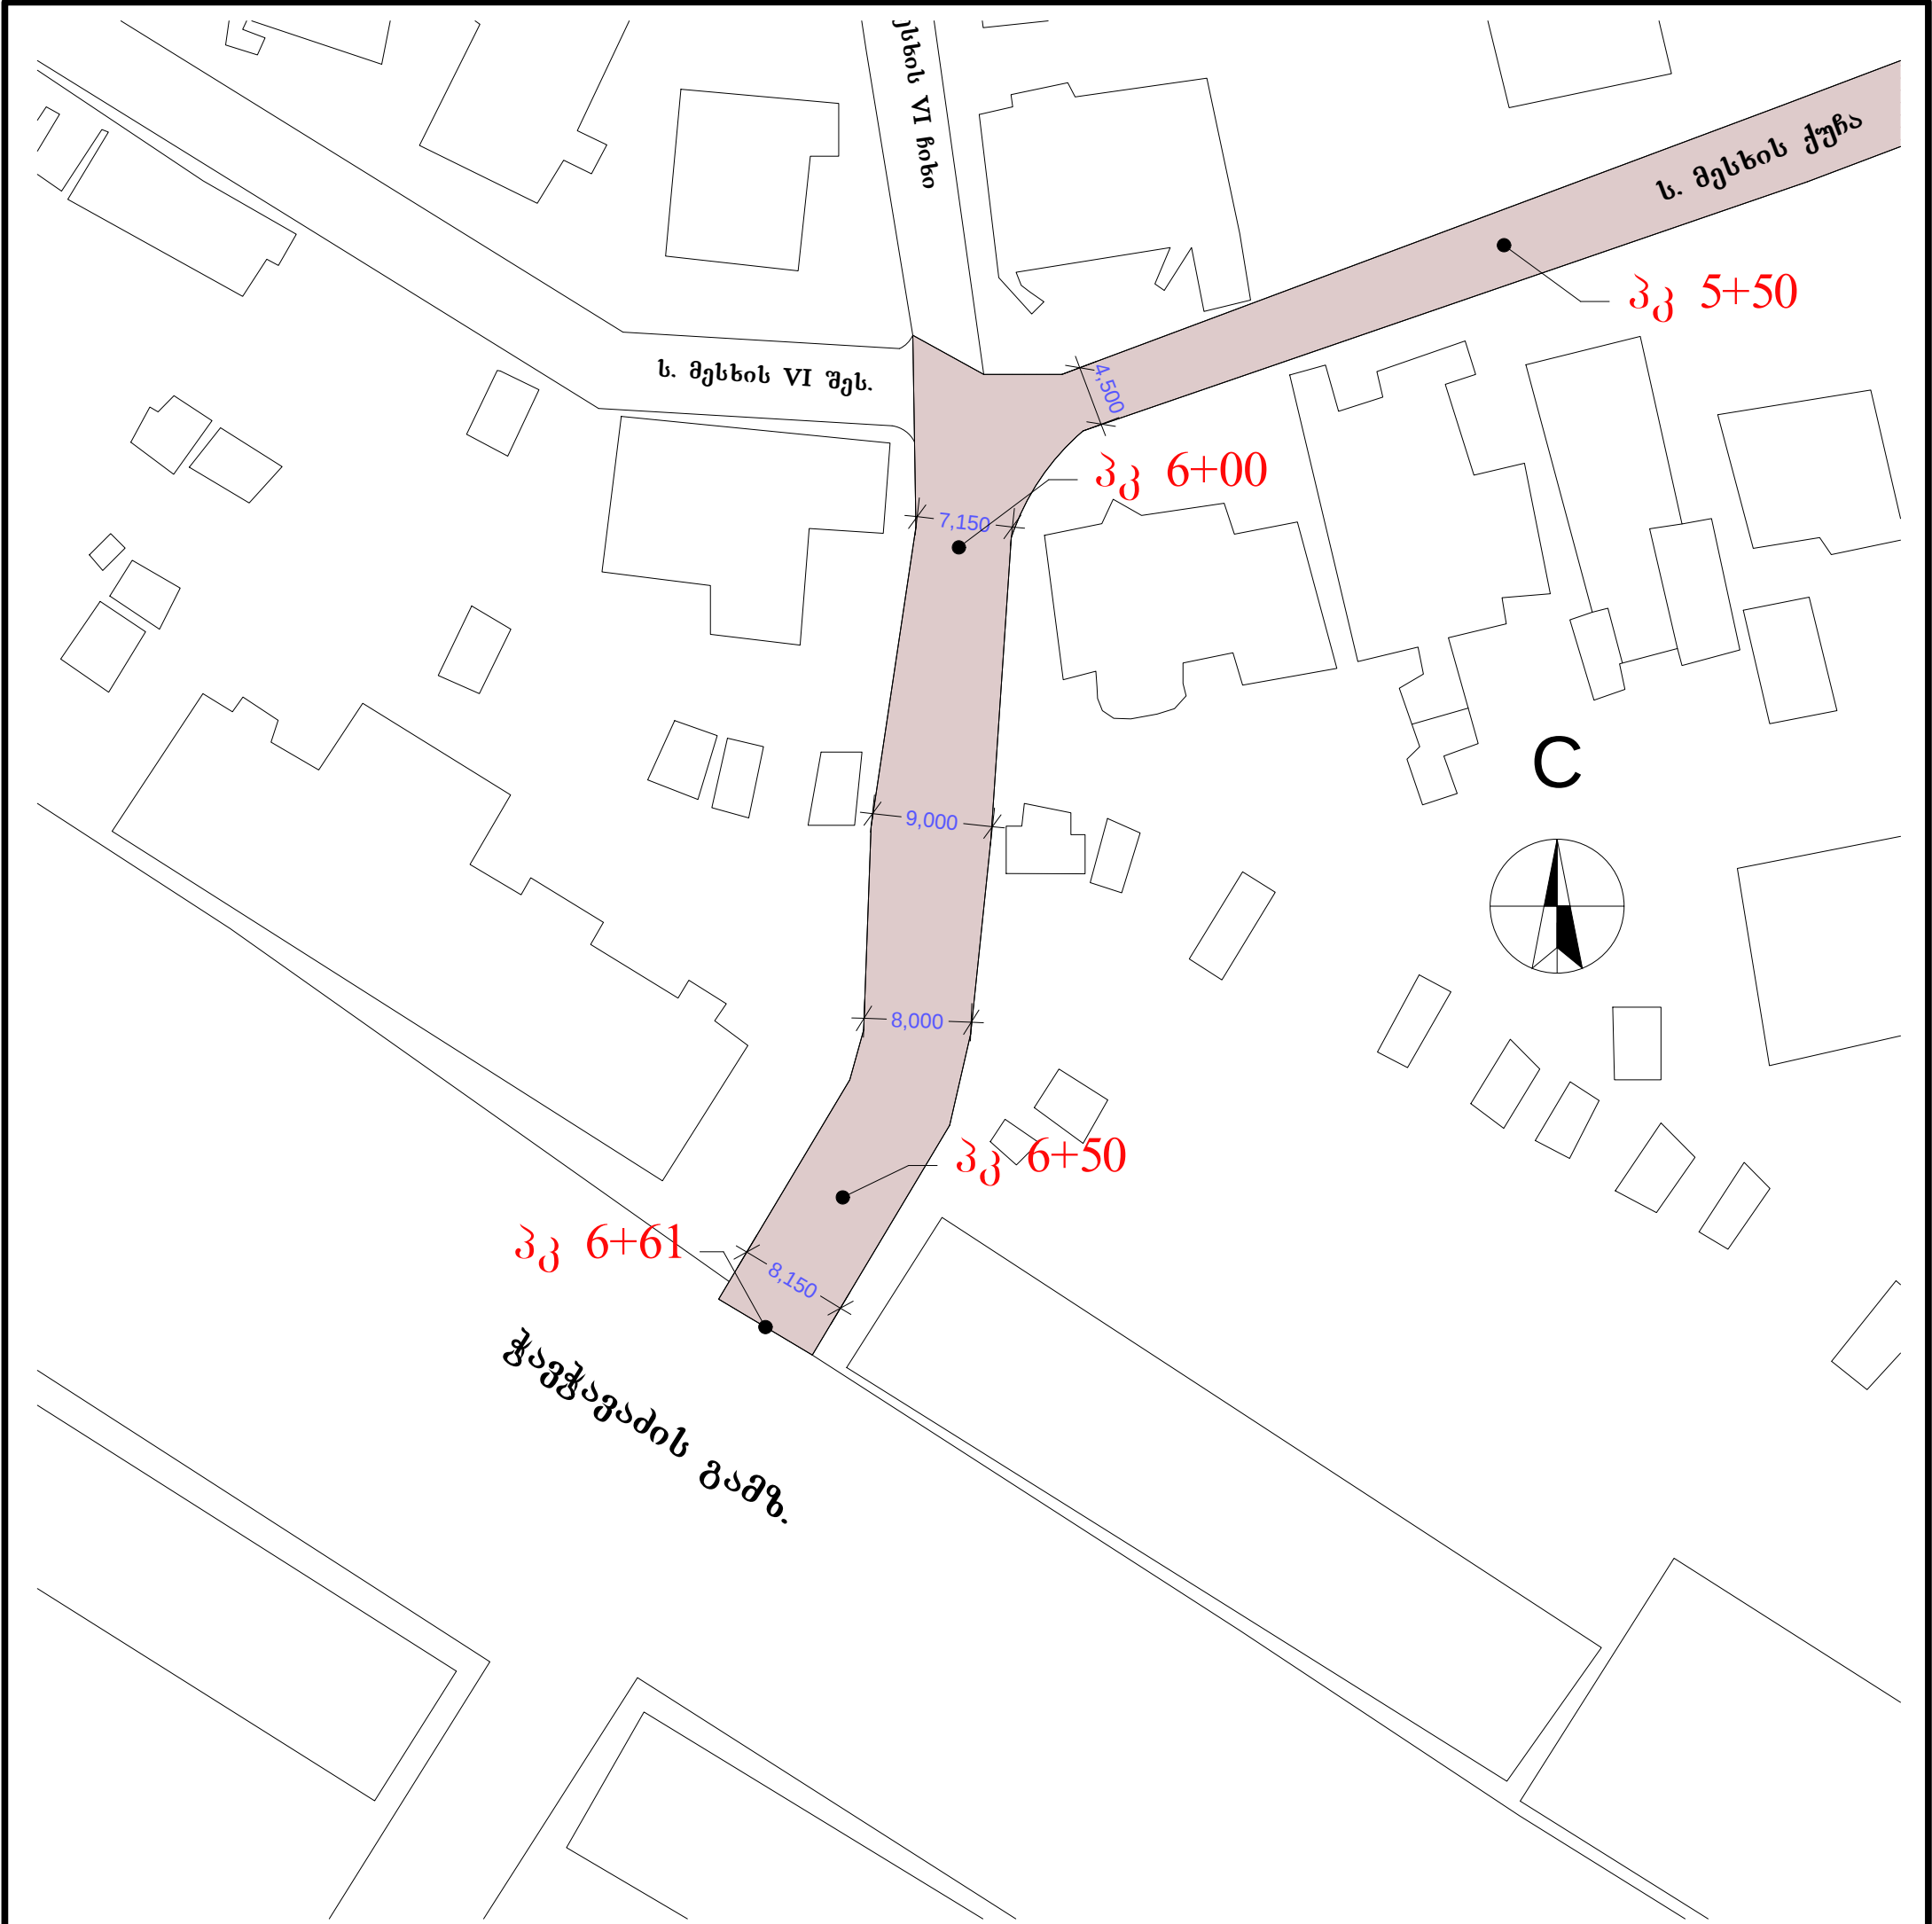

-  — არმირებული ბეტონის საფარი სისქით 16 სმ
-  — ბეტონის საფარი სისქით 8 სმ
-  — ბეტონის ბორდიური

თანამდებობა	ხელმოწერა	გვარი	ქ. ქუთაისი სერგი მესხის ქუჩაზე გზის ბეტონის საფარით მოწყობა			
დირექტორი		ნ მუშალაძე				
პრ. ავტორი		მ. ჯინჯიფიაძე	ბეჭედი	მასშტაბი	ფურცელი	ფურცლები
				1 : 500	5	5
				 შ.პ.ს. „სამართლებრივი ანალიზისა და ემსპერტიზის ცენტრი“		