



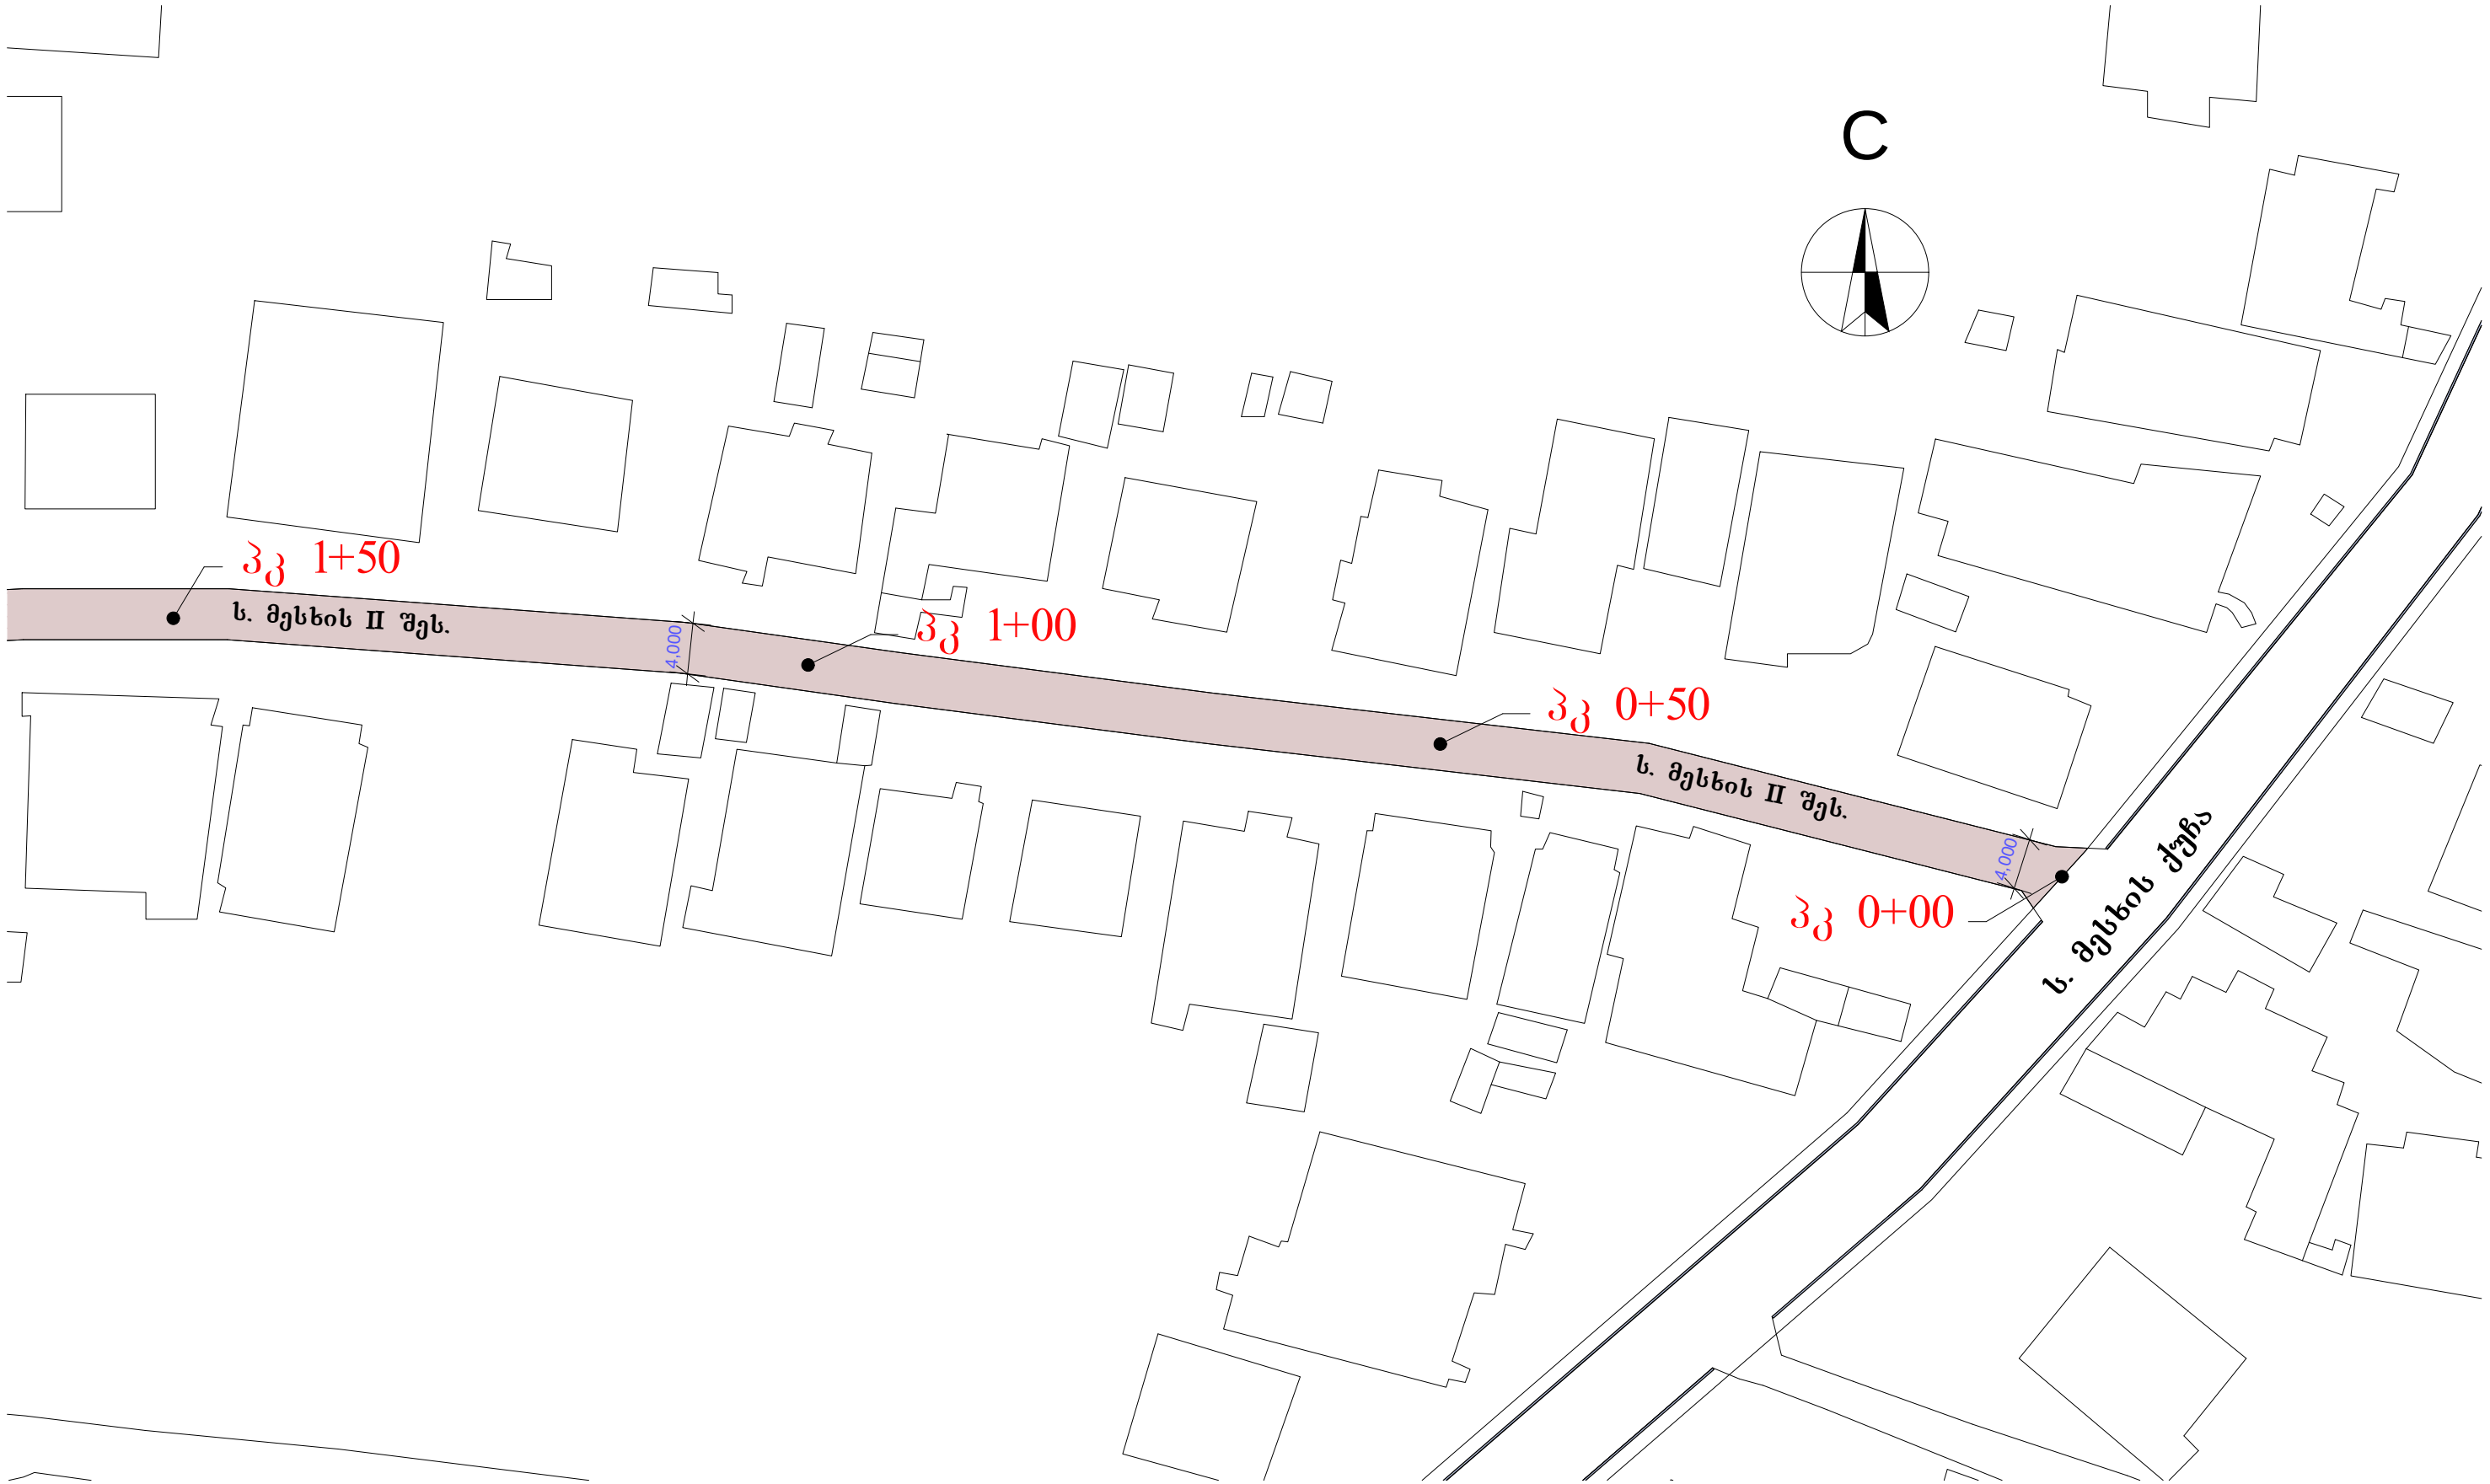

თანამდებობა	ხელმოწერა	გვარი	ქ. ქუთაისი სერგი მესხის II შესახვევში გზის ბეტონის საფარით მოწყობა		
დირექტორი		ნ. გუგუშაძე			
პრ. ავტორი		მ. ჯონიძე	გეგმა	მასშტაბი	ფურცელი
				1 : 500	1
					2
				 შ.პ.ს. „სამართლებრივი ანალიზისა და მისაღებად“ ცენტრი	

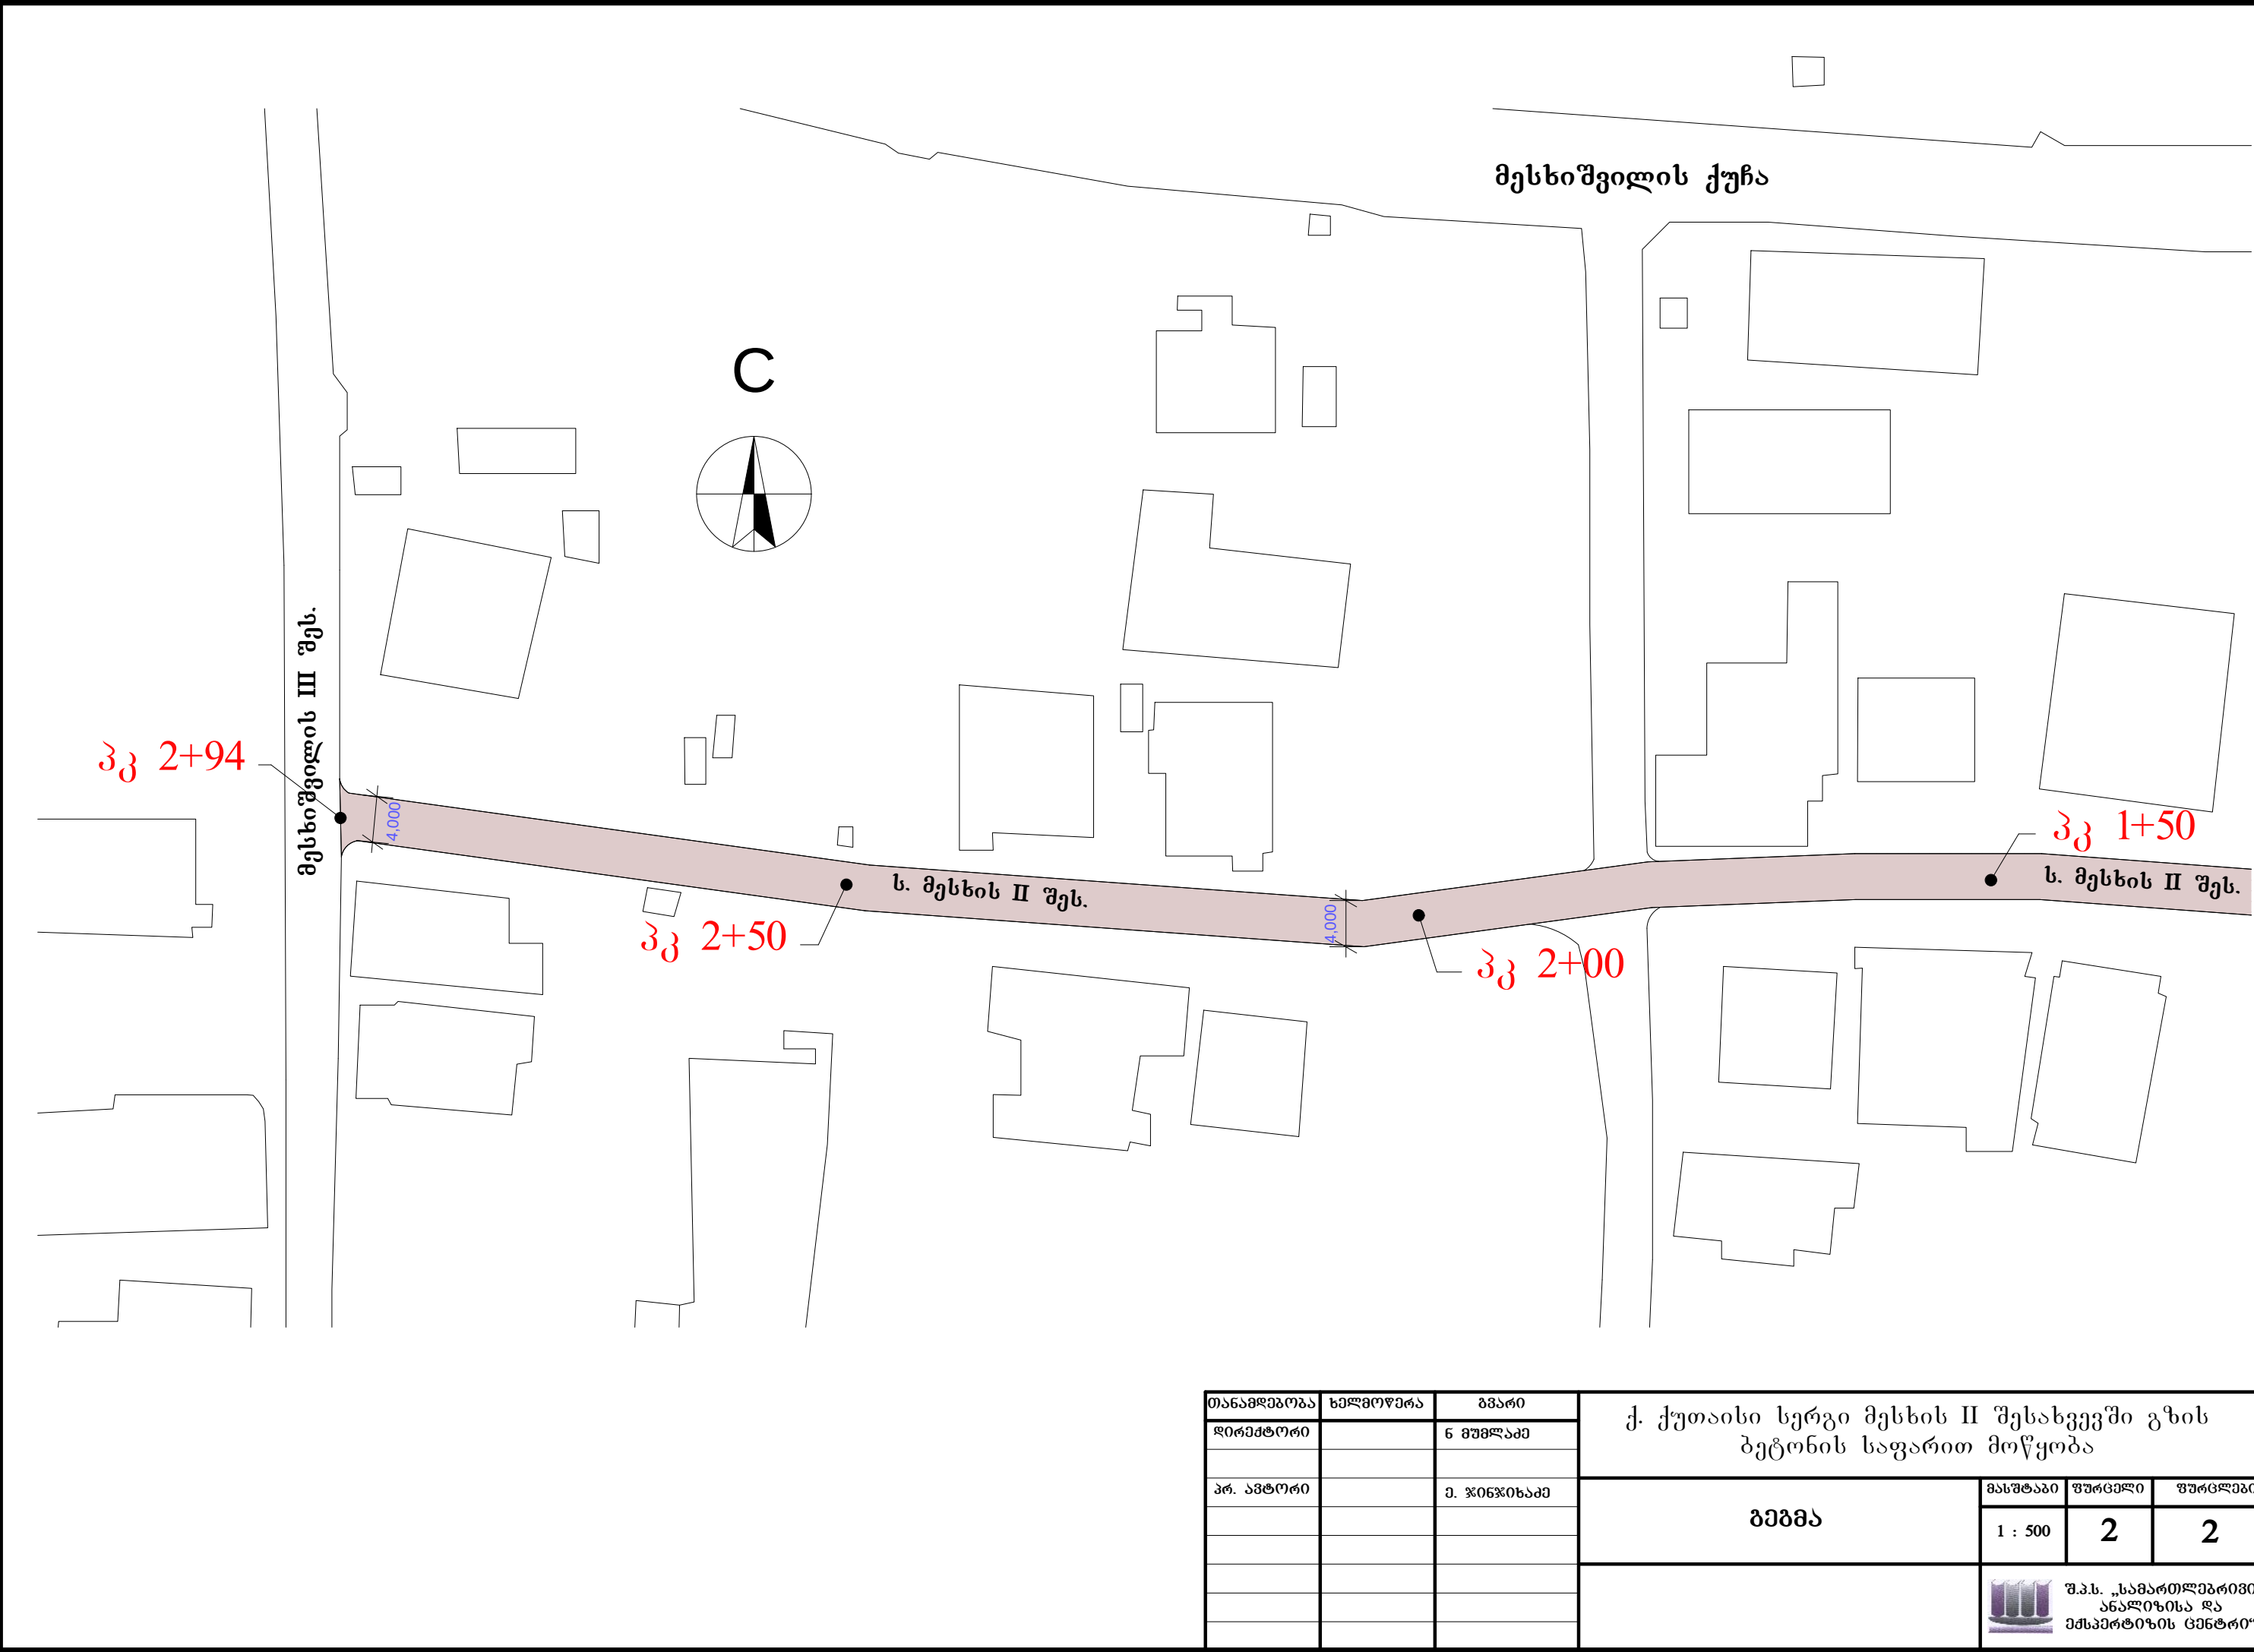


თანამდებობა	ხელმოწერა	გვარი	ქ. ქუთაისი სერგი მესხის II შესახვევში გზის ბეტონის საფარით მოწყობა			
დირექტორი		ნ. მუშლაძე				
პრ. ავტორი		მ. ჯონაიძე	გეგმა	მასშტაბი	ფურცელი	ფურცლები
				1 : 500	2	2
				 შ.პ.ს. „სამართლებრივი ანალიზისა და ექსპერტიზის ცენტრი“		



- არსებული სანიაღვრე მილი
- საპროექტო ლითონის მილი დ=300
- საპროექტო ბეტონის სანიაღვრე
- საპროექტო სათვალთვალო ჭა
- საპროექტო სანიაღვრე ცხაური

თანამდებობა	ხელმოწერა	გვარი	ქ. ქუთაისი სერგი მესხის II შესახვევში სანიაღვრე სისტემის მოწყობა		
დირექტორი		ნ. გუგუშაძე			
პრ. ავტორი		მ. ჯონიძე	გეგმა	მასშტაბი	ფურცელი
				1 : 500	1
					2
				 შ.პ.ს. „სამართლებრივი ანალიზისა და მესაქონლის ცენტრი“	

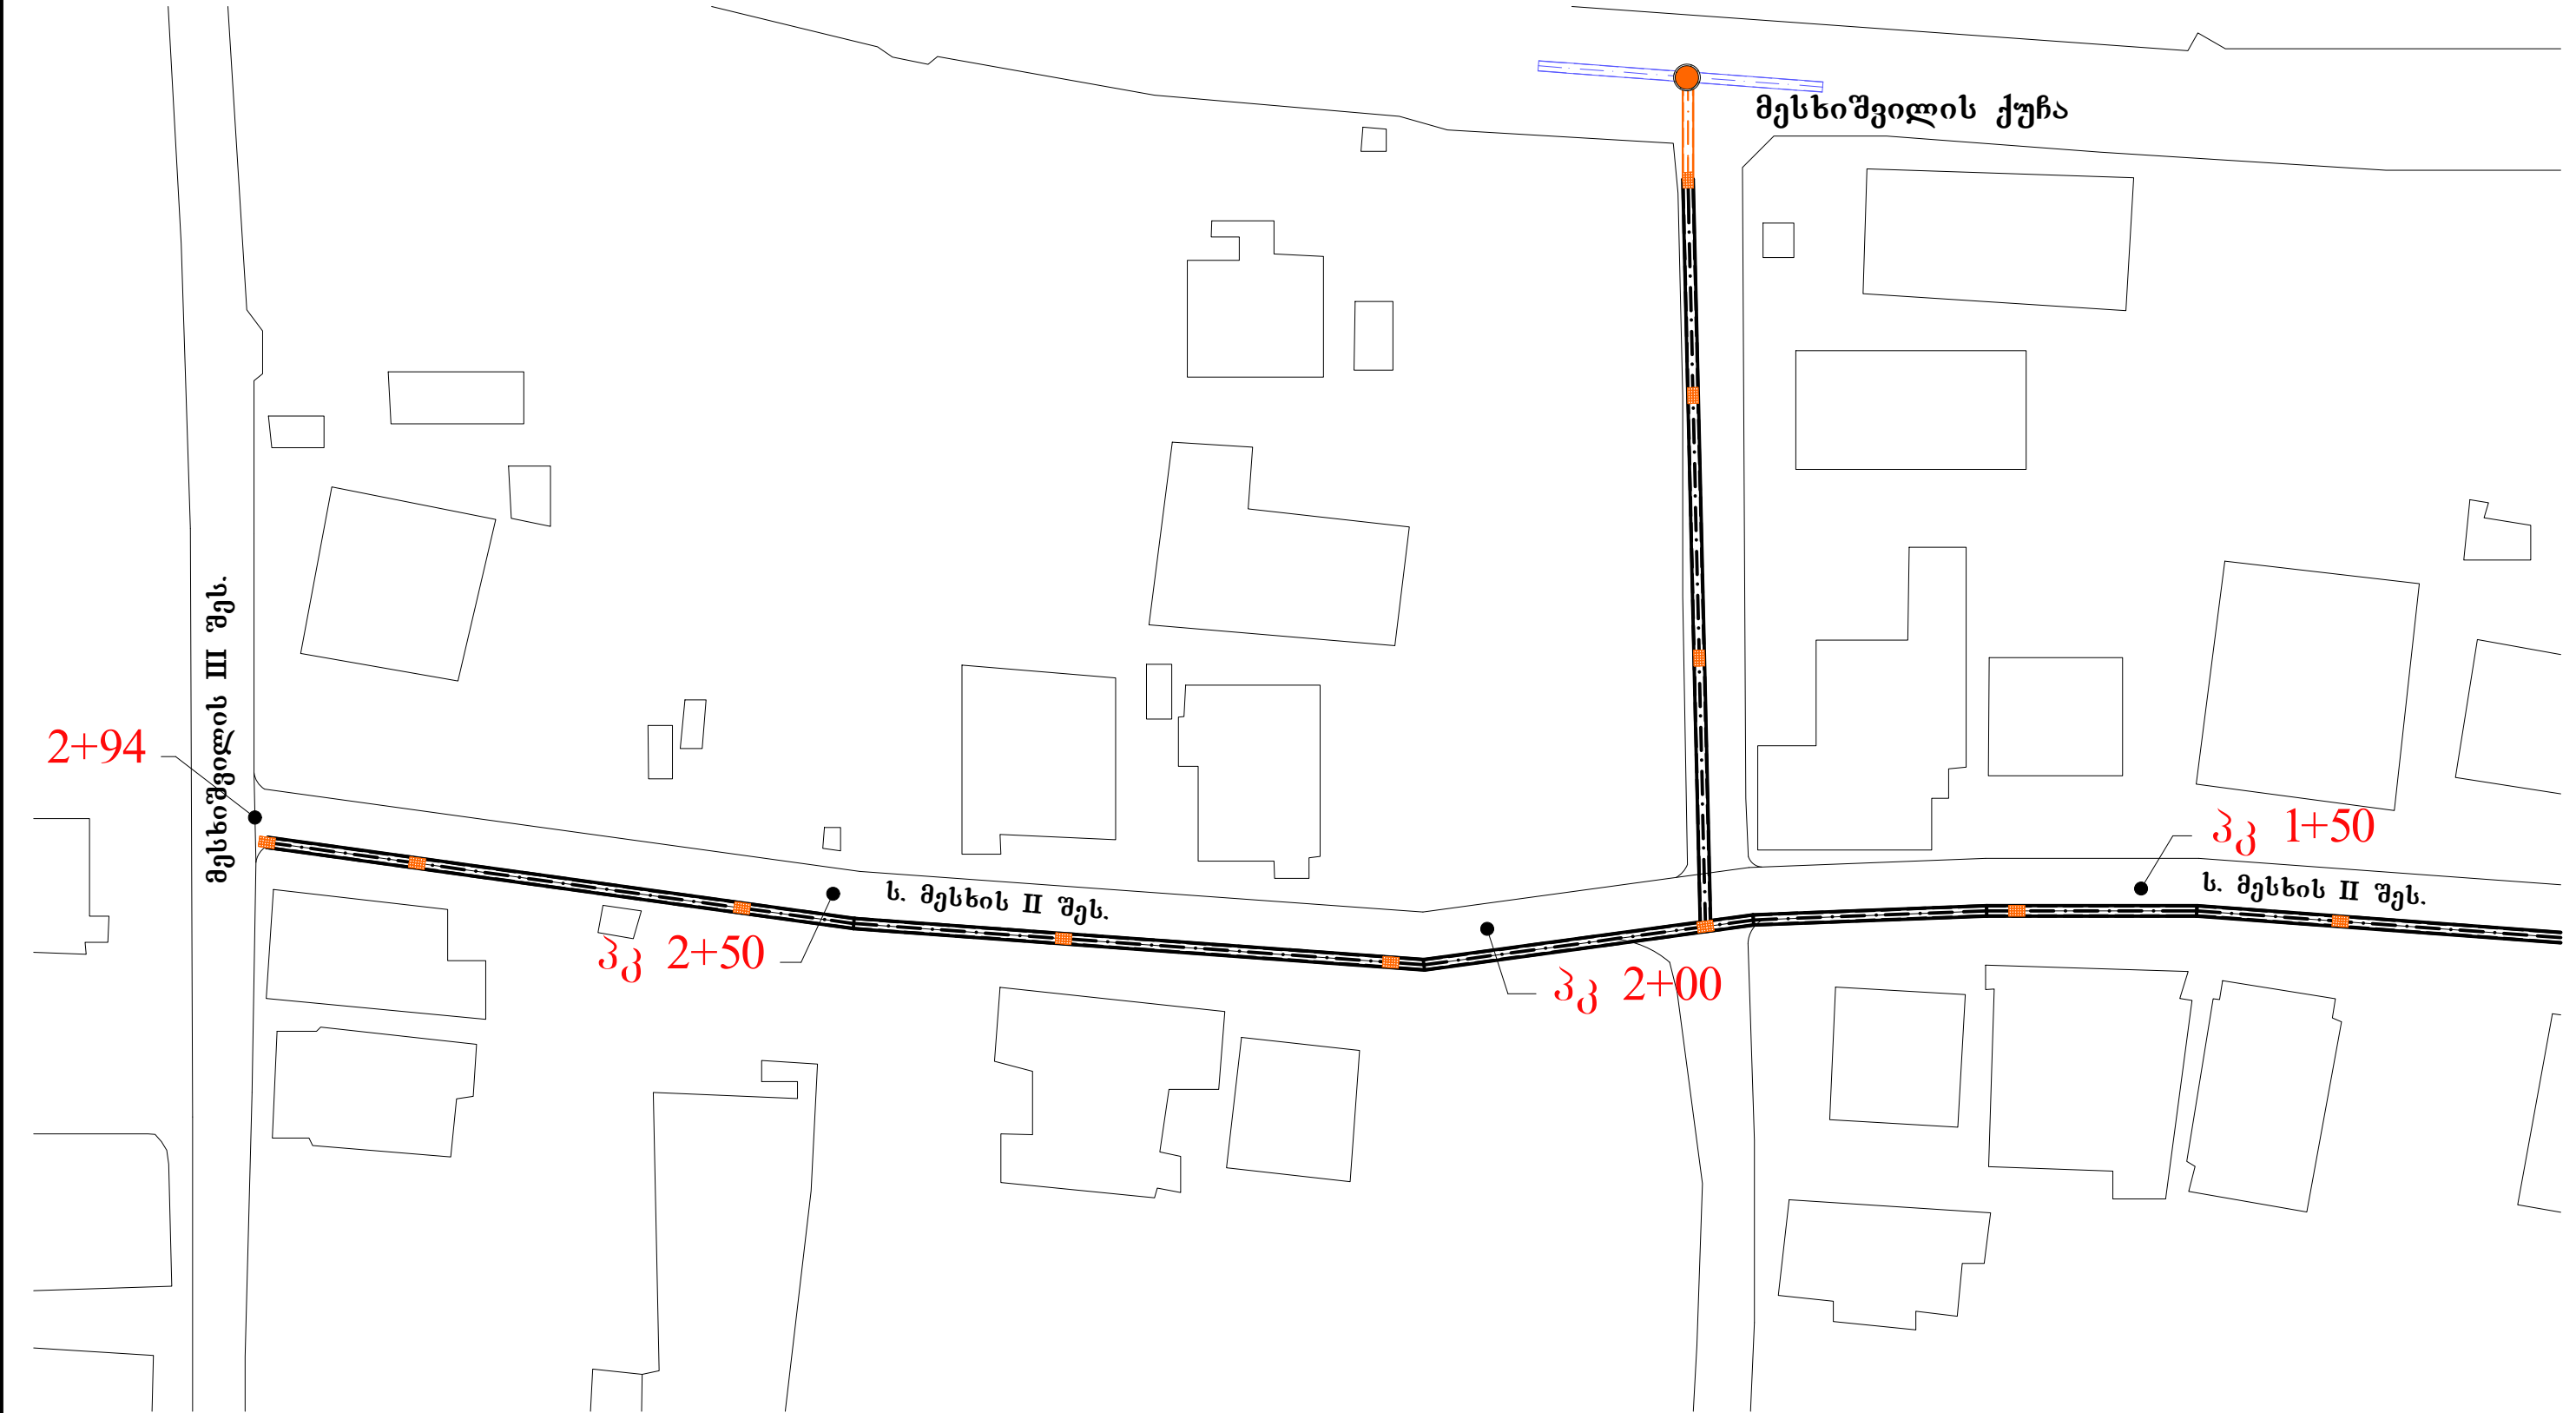

- არსებული სანიაღვრე მილი
- საპროექტო ლითონის მილი დ=300
- საპროექტო ბეტონის სანიაღვრე
- საპროექტო სათვალთვალო ჭა
- საპროექტო სანიაღვრე ცხაური

თანამდებობა	ხელმოწერა	გვარი	ქ. ქუთაისი სერგი მესხის II შესახვევში სანიაღვრე სისტემის მოწყობა			
დირექტორი		ნ. მუმლაძე				
პრ. ავტორი		მ. ჯონიძე	გეგმა	მასშტაბი	ფურცელი	ფურცლები
				1 : 500	2	2
				 შ.პ.ს. „სამართლებრივი ანალიზისა და ემსპერტიზის ცენტრი“		