



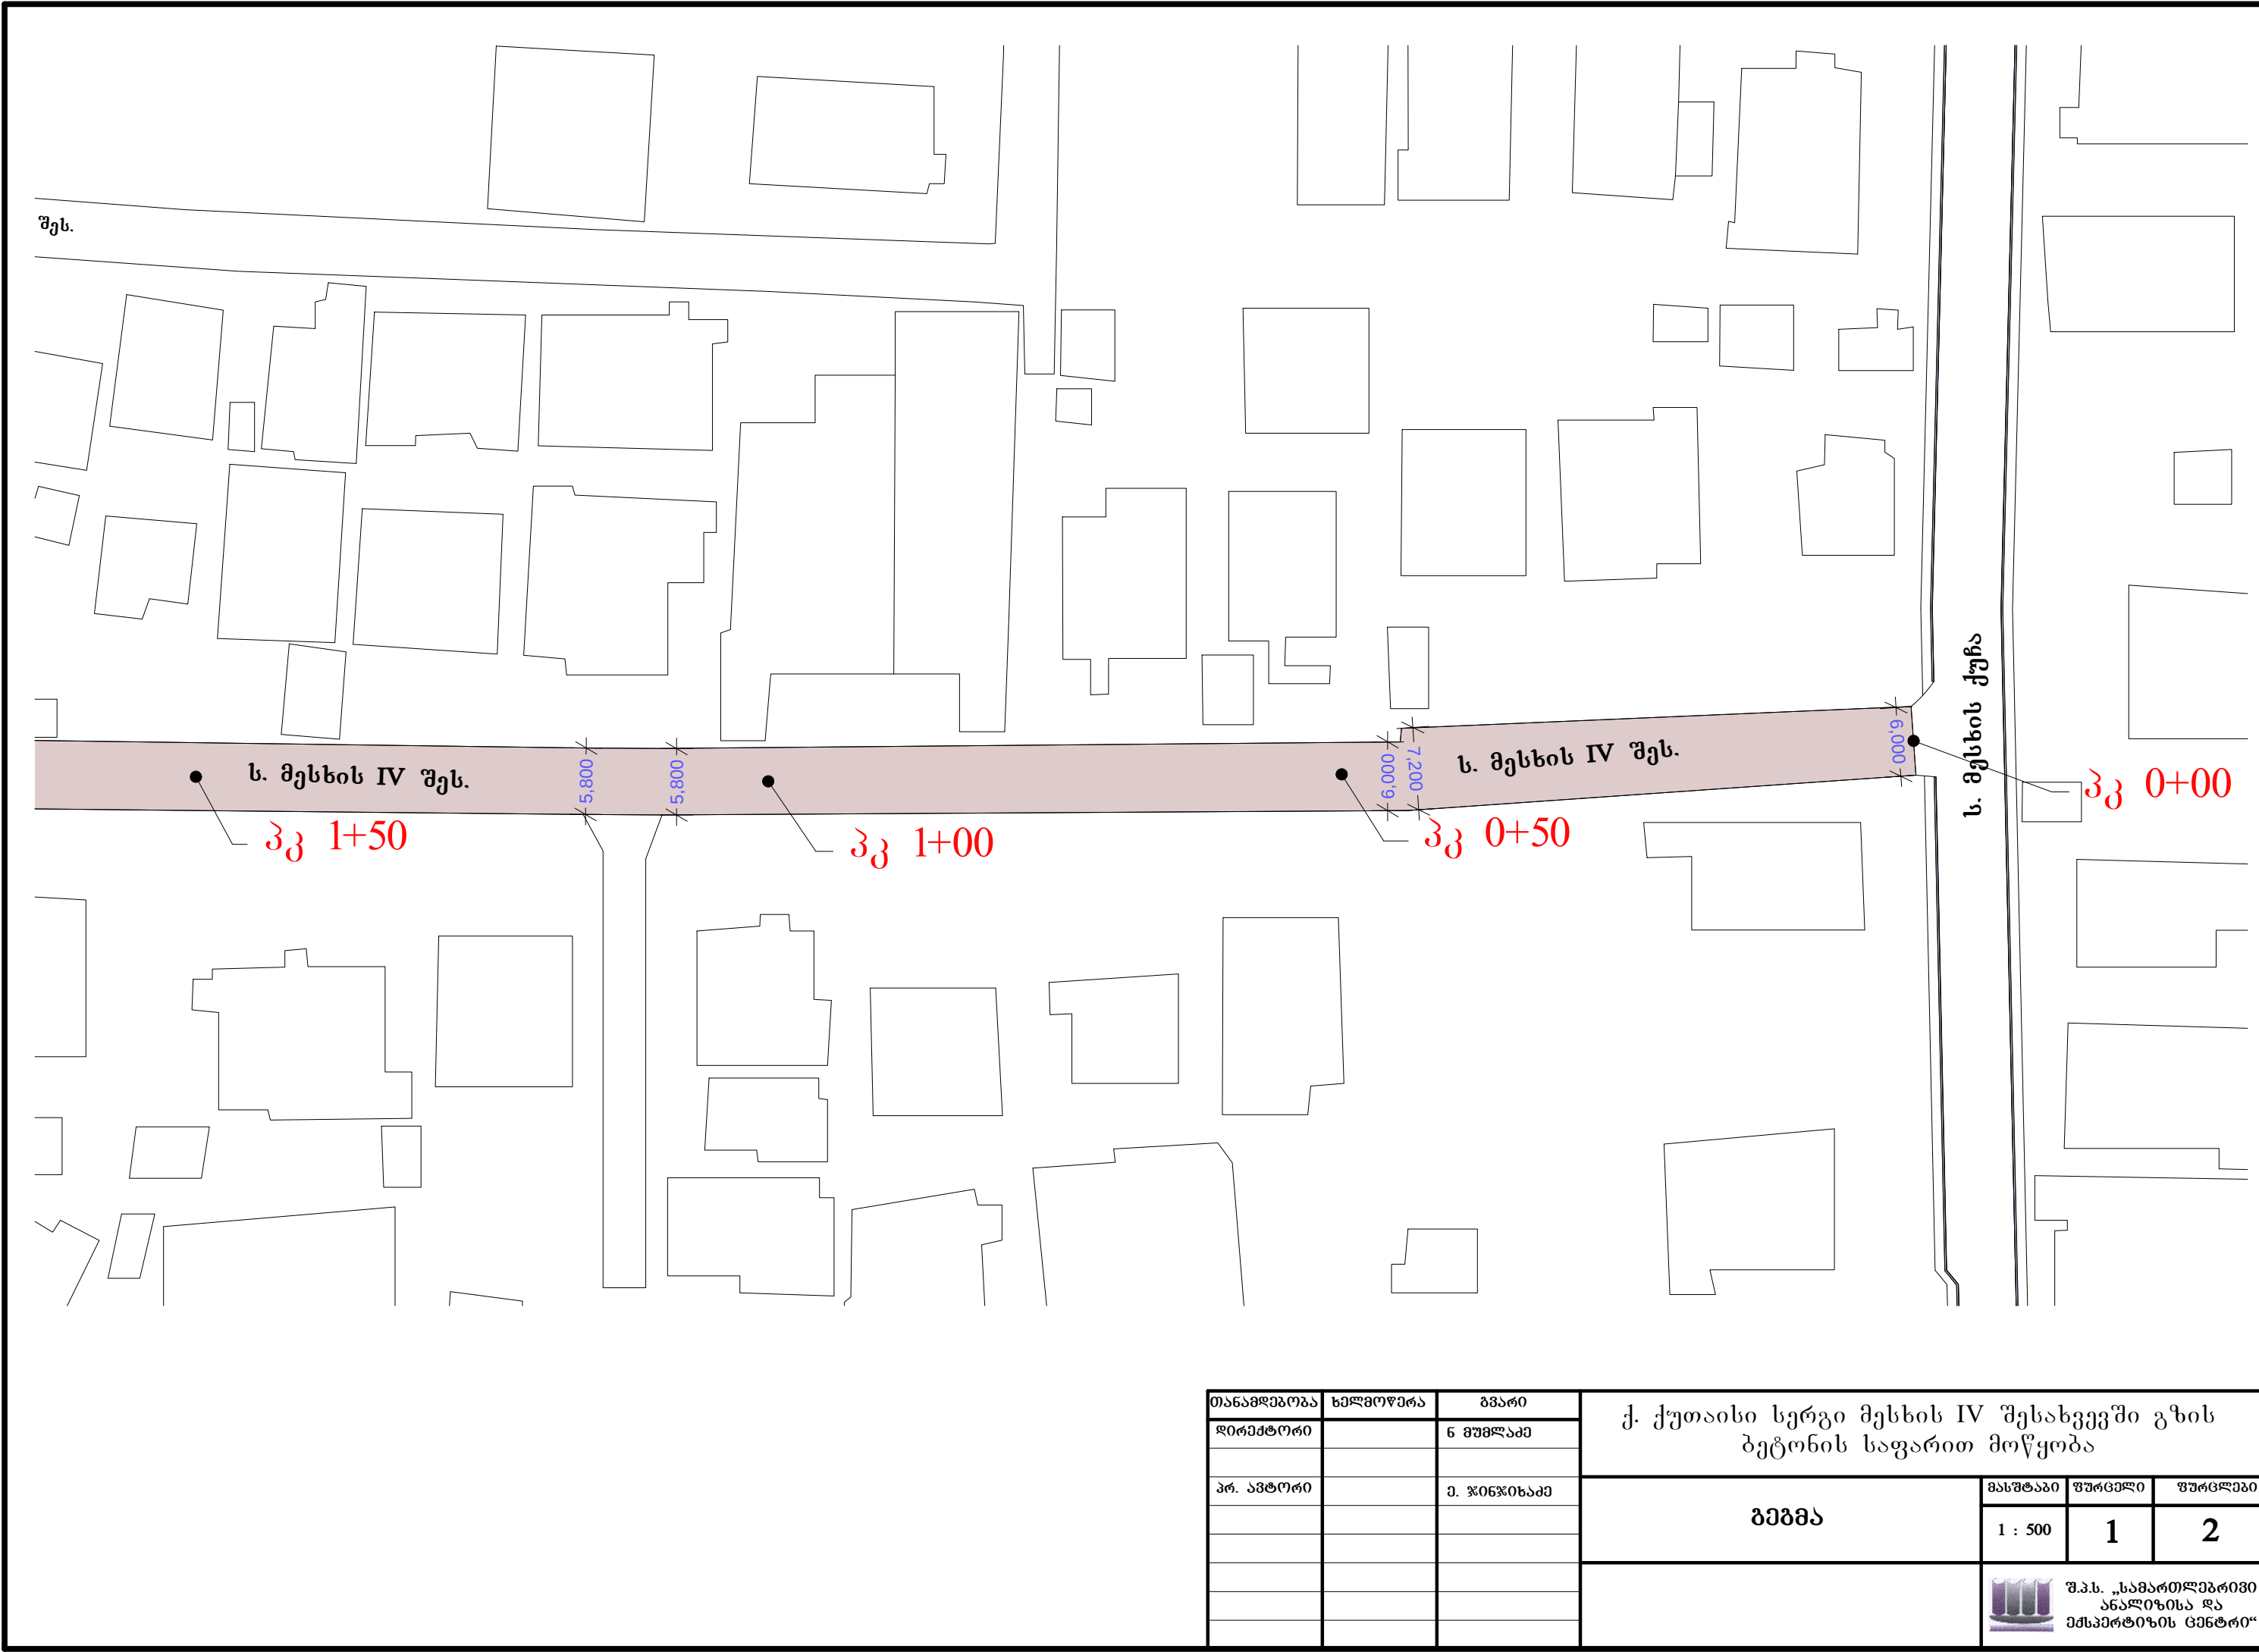

თანამდებობა	ხელმოწერა	გვარი	ქ. ქუთაისი სერგი მესხის IV შესახვევში გზის ბეტონის საფარით მოწყობა			
დირექტორი		ნ. მუხომავა				
პრ. ავტორი		მ. ჯონიძე	გეგმა	მასშტაბი	ფურცელი	ფურცლები
				1 : 500	1	2
				 შ.პ.ს. „სამართლებრივი ანალიზისა და მსაპერტიზის ცენტრი“		

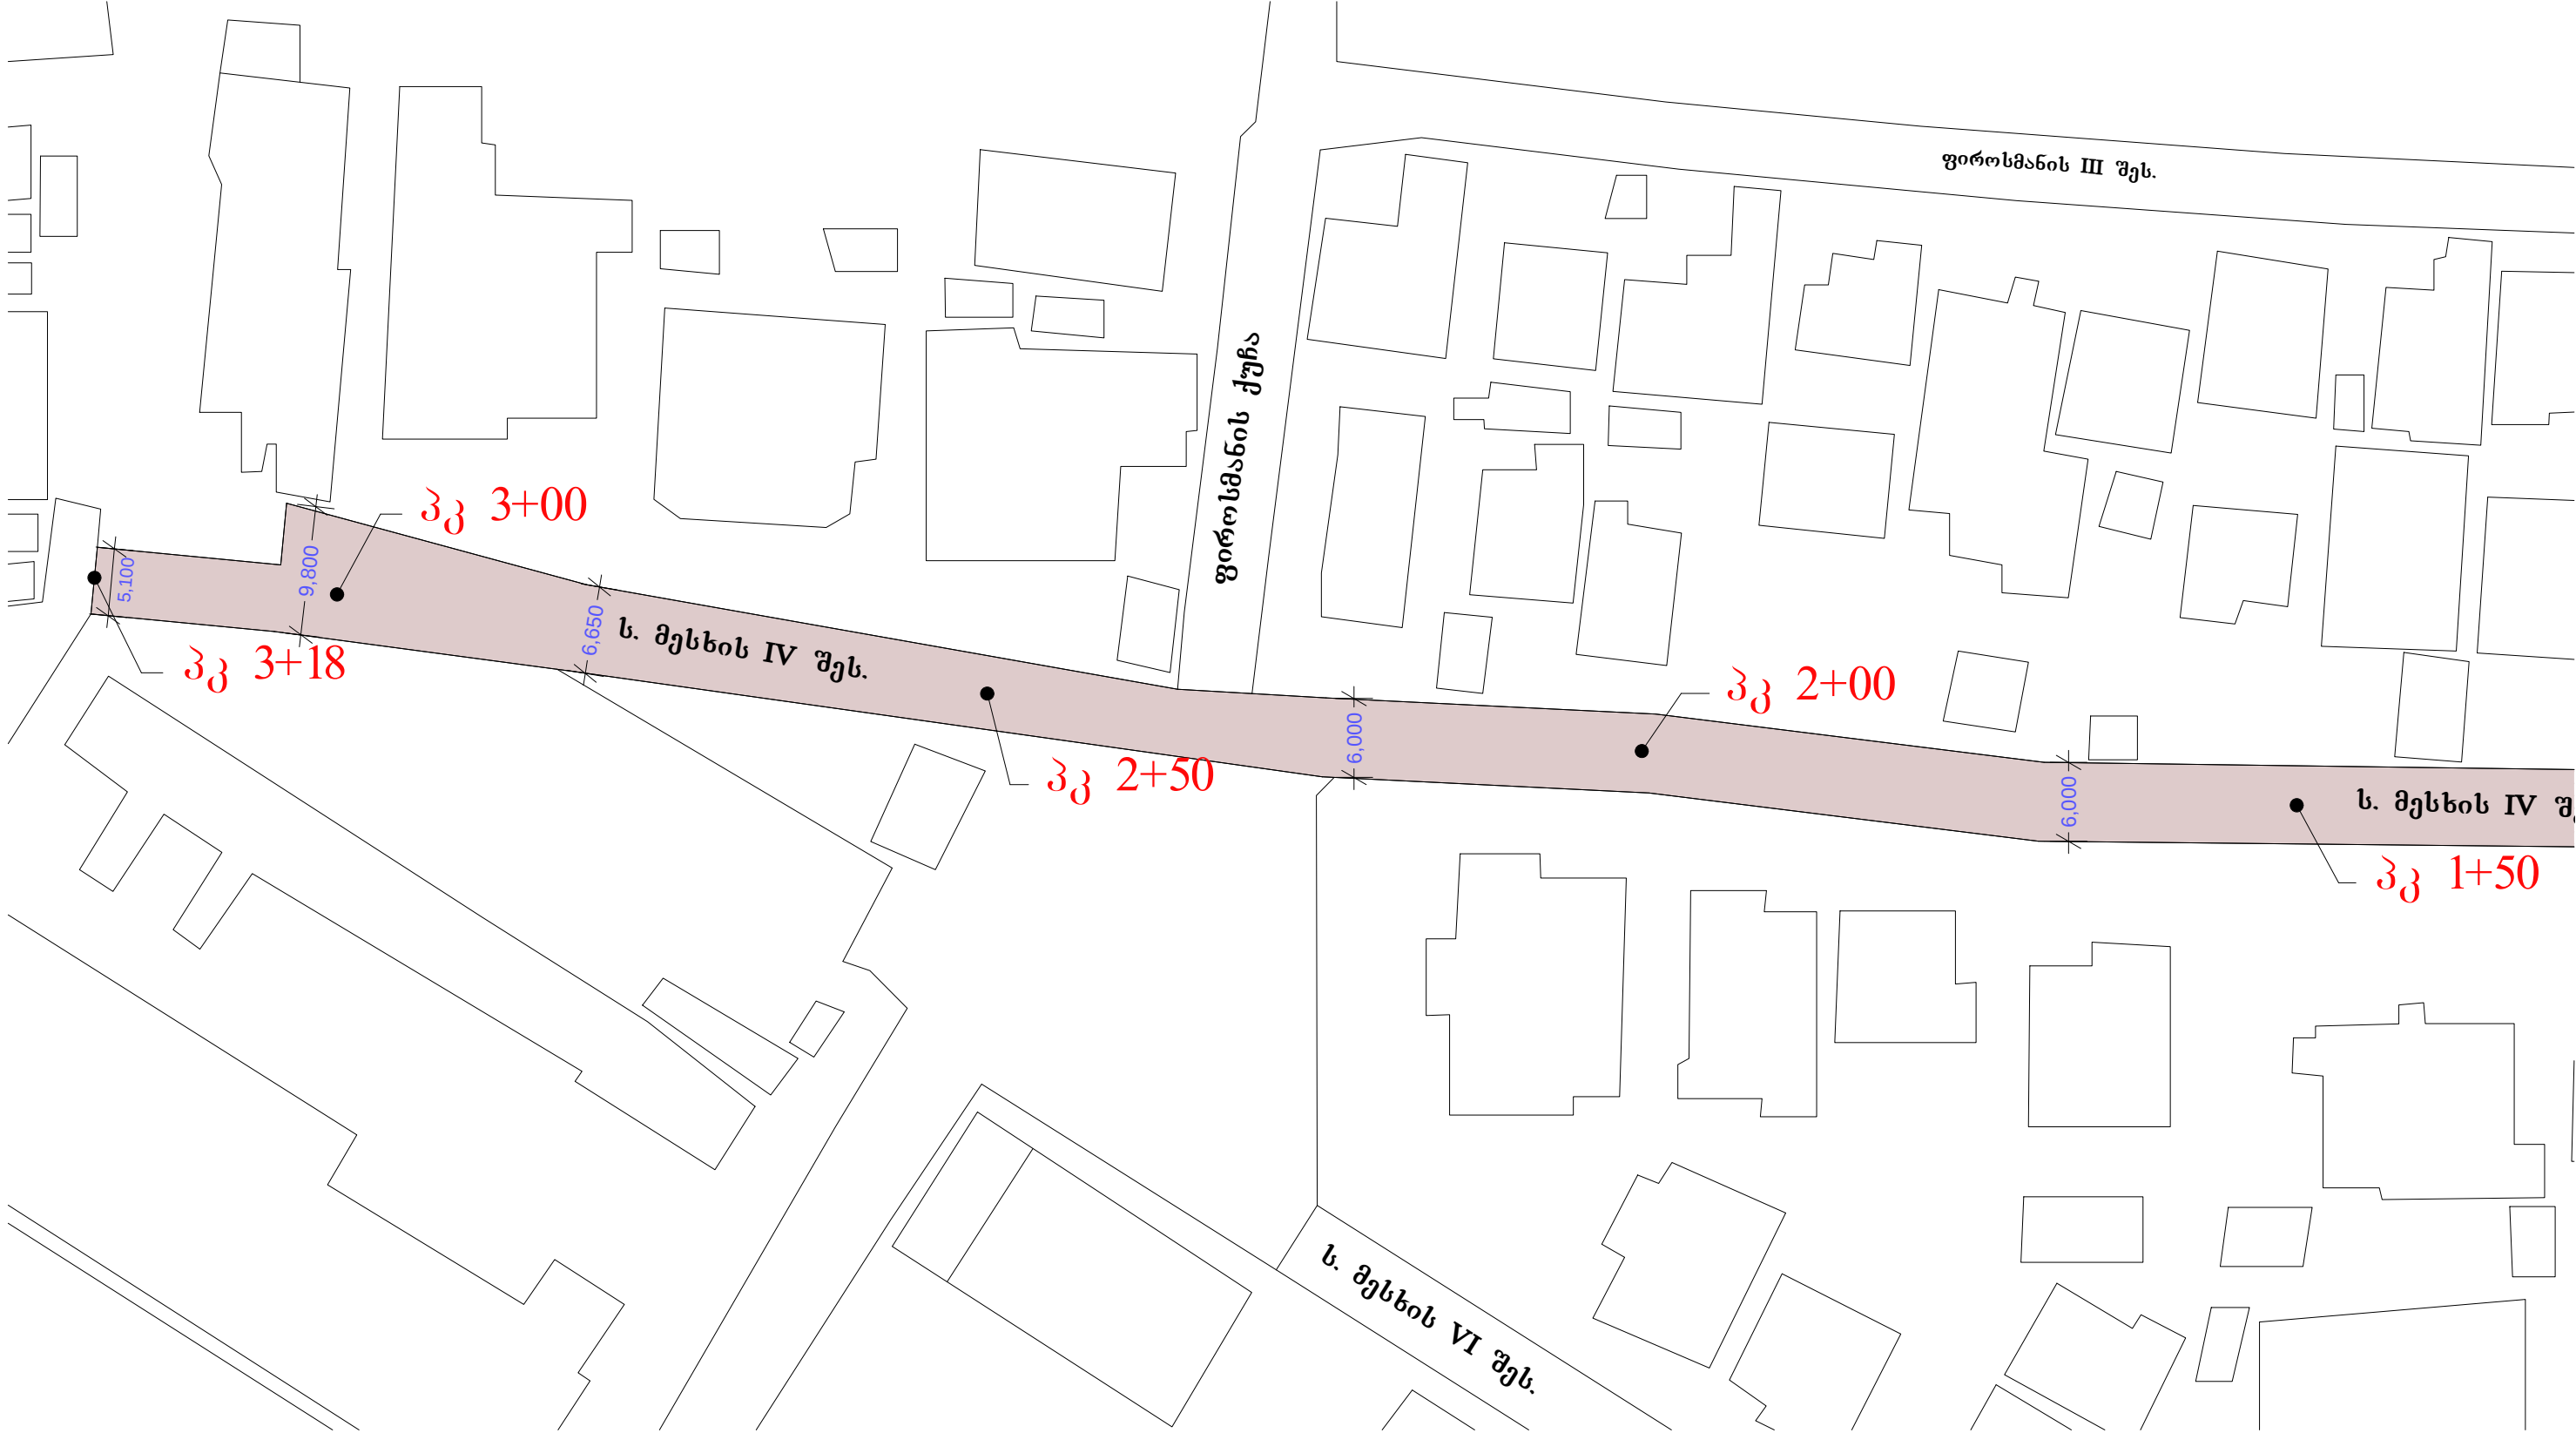

თანამდებობა	ხელმოწერა	გვარი	ქ. ქუთაისი სერგი მესხის IV შესახვევში გზის ბეტონის საფარით მოწყობა			
დირექტორი		ნ. გუგუშაძე				
პრ. ავტორი		მ. ჯონიძე	გეგმა	მასშტაბი	ფურცელი	ფურცლები
				1 : 500	2	2
				 შ.პ.ს. „სამართლებრივი ანალიზისა და მისაღებად“ ცენტრი“		