


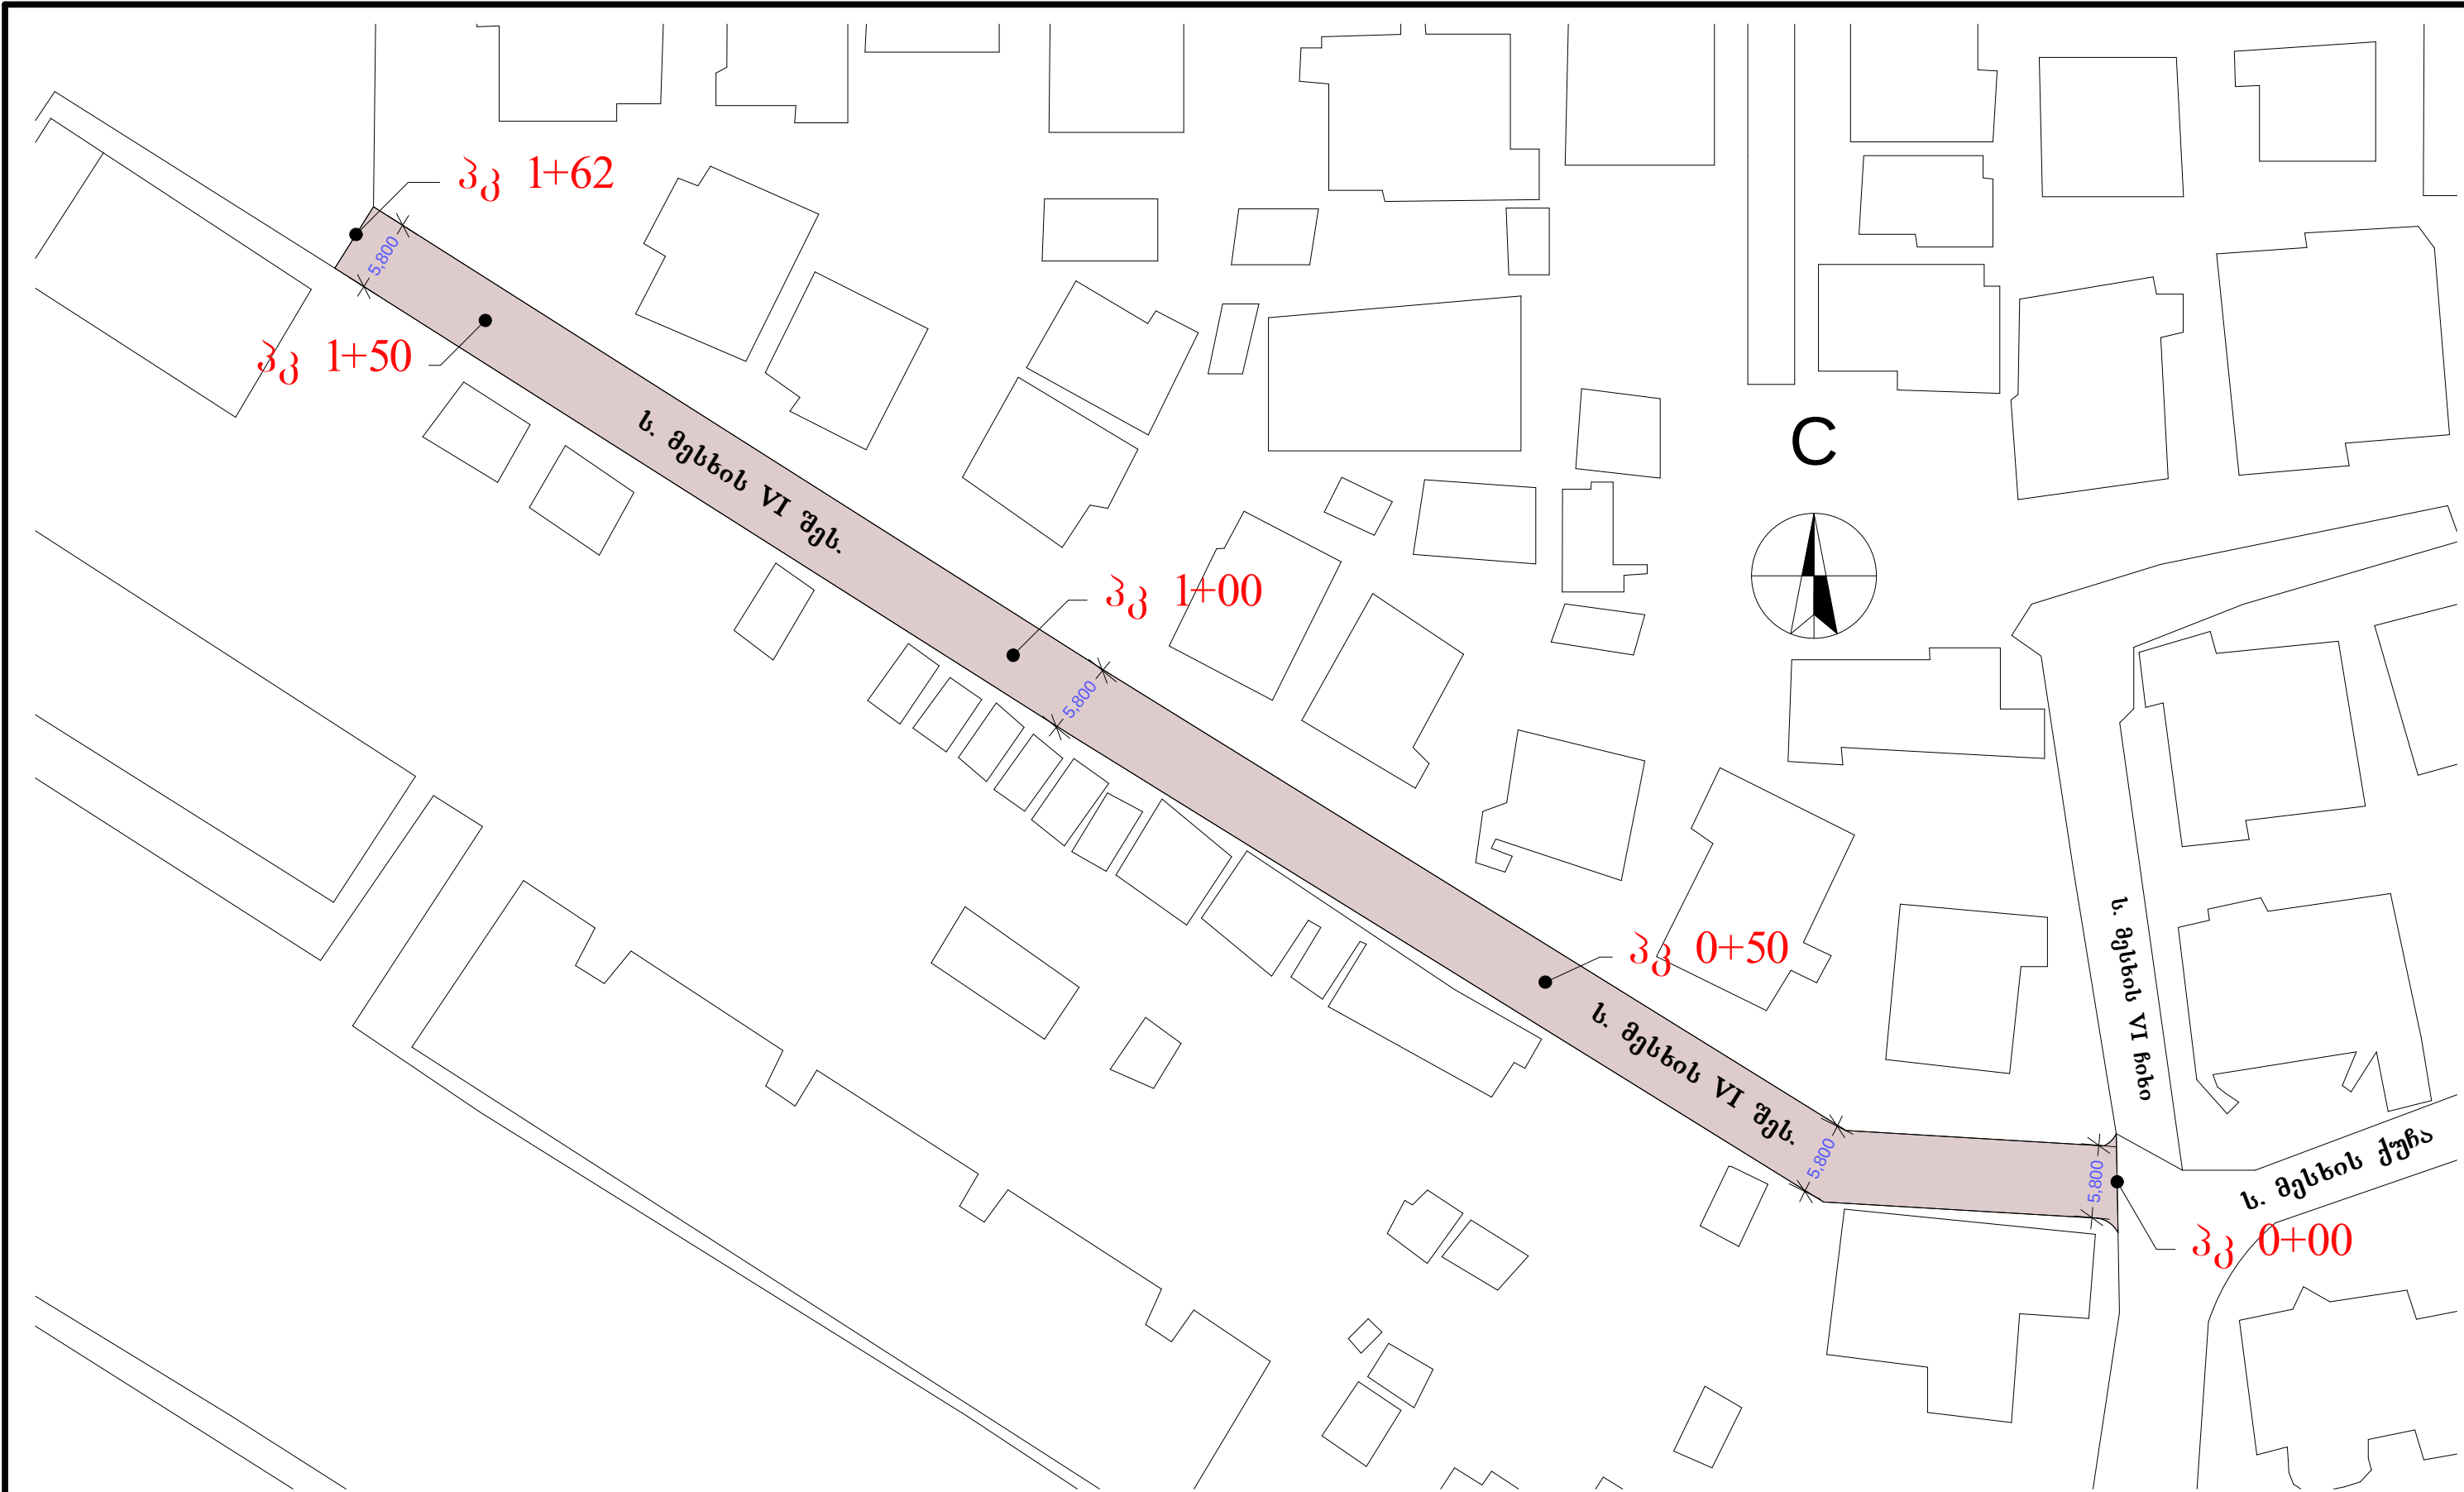

თანამდებობა	ხელმოწერა	გვარი	ქ. ქუთაისი სერგი მესხის VI შესახვევში გზის ბეტონის საფარით მოწყობა		
დირექტორი		ნ. გუგუშაძე			
პრ. ავტორი		მ. ჯონიძე	გეგმა	მასშტაბი	ფურცელი
				1 : 500	1
				 შ.პ.ს. „სამართლებრივი ანალიზისა და მსაპერტიზის ცენტრი“	