

ქ.რუსთაველი მუხომბილის III ბასასვლელის №4ა
ში №27 საბავშვო ბაღის სარემონტო
სარეკონსტრუქციო პროექტი

შ.პ.ს. "Casa Group"
ბარათაშვილის ქ. 6/10,
ბინა №56 ტელ: (577) 777 886

შ.პ.ს. "Casa Group" ბარათაშვილის ქ. 6/10,
ბინა №56 ტელ: (577) 777 886

ქ.რუსთავში მესხიშვილის III ბასასვლელის №4ა ში №27
საბავშვო ბაღის სარემონტო სარეკონსტრუქციო პროექტი


დამკვეთი: ქ.რუსთავის მერია




სტადია		ფორმატი	ფურცელი
პროექტი		A 4	ა - 2
მასშტაბი	ნაბაზი		
1:100	№ 27 ბაღის არსებული სიტუაციის ამსახველი ფოტომასალა		
ბაღი №27			

სტადია	ფორმატი	ფურცელი
პროექტი	A 4	ა - 3
მასშტაბი	№ 27 ბაღის სამგარეულოს ნახაზი	
1:100	აზომვითი ნახაზი	

ბაღი №27

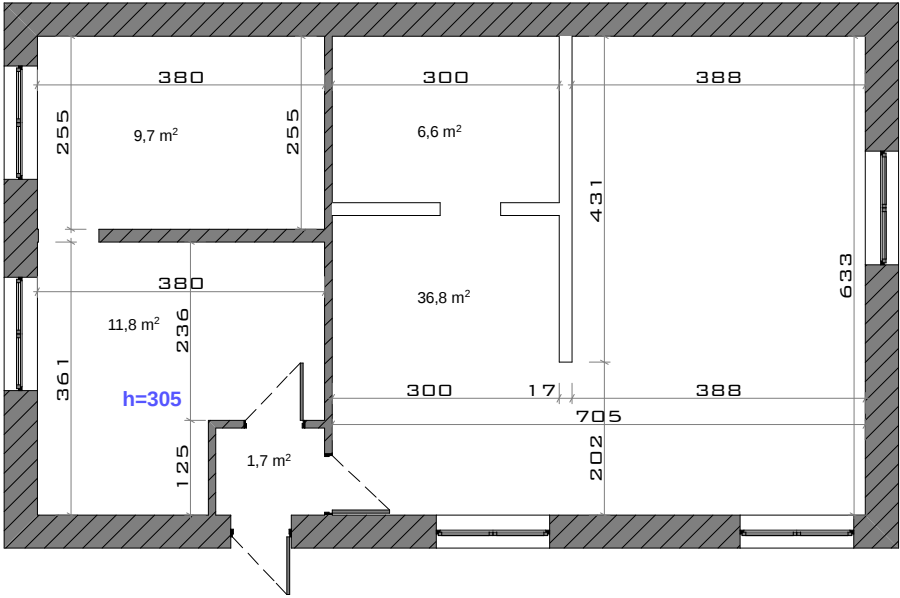


პროექტის სახელწოდება		
ქ.რუსთავეში მისებრი III კატეგორიის №4ა უბანი №27 საბავშვო ბაღის სარემონტო სამუშაოების პროექტი		
თანამდებობა	გვარი	ხელმოწერა
მთ. არქიტექტორი	ა. ზაიციშვილი	
არქიტექტორი	ბ. მუხომედი	
შ.პ.ს. "Casa Group" ბარათაშვილის ქ. 6/10, ბინა №56 ტელ: (577) 777 886		

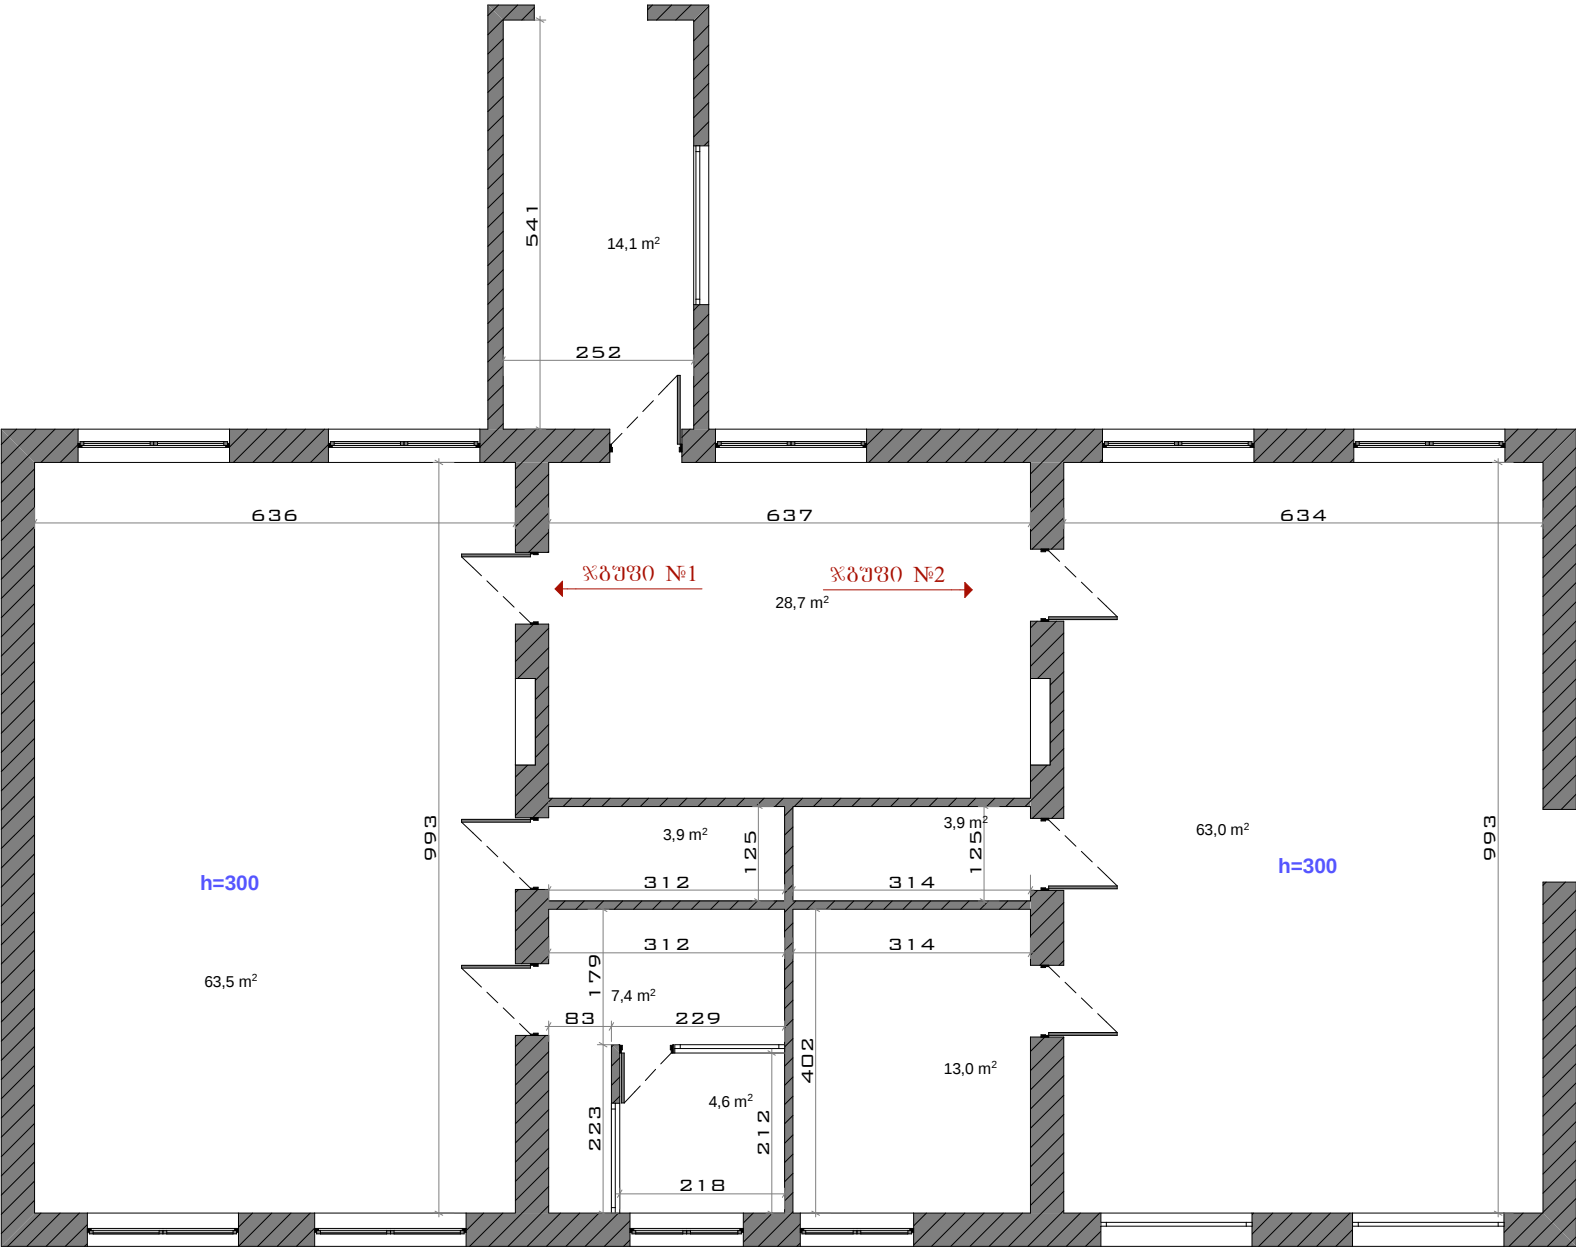

სტადია	ფორმატი	ფურცელი
პროექტი	A 4	ა - 4
მასშტაბი	№ 27 ბაღის ჯგუფი №1 და №2-ის ნახაზი	
1:100	აზომვითი ნახაზი	

ბაღი №27

პროექტის სახელწოდება		
ქ.რუსთაველი მუნიციპალიტეტის III განსაკუთრებული №4, ში №27 საბავშვო ბაღის სარემონტო სამუშაოების პროექტი		
თანამდებობა	გვარი	ხელმოწერა
მთ. არქიტექტორი	ა. ზაიციშვილი	
არქიტექტორი	ბ. მუხომედი	
შ.პ.ს. "Casa Group" ბარათაშვილის ქ. 6/10, ბინა №56 ტელ: (577) 777 886		

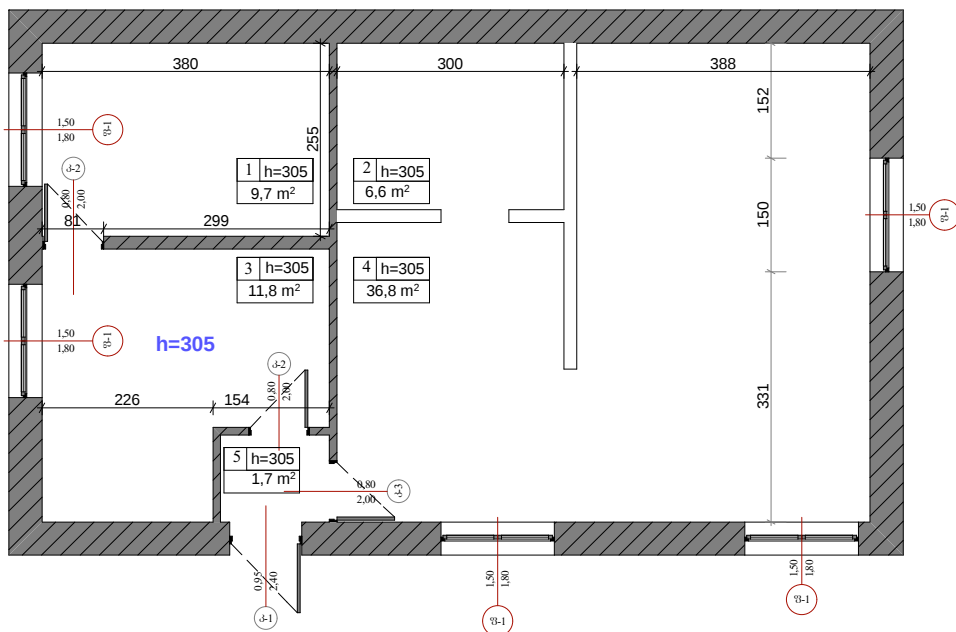

სტადია		ფორმატი	ფურცელი
პროექტი		A 4	ა - 5
მასშტაბი	№ 27 ბაღის სამზარეულოს სარემონტო ნახაზი		
1:100	სარემონტო სამუშაოების პროექტი		
ბაღი №27			
ოთახი №1			
ოთახის ფართობი		9.7 მ²	
ოთახის პერიმეტრი		12.70 მ	
ოთახის კედლების ფართობი		38.73 მ²	
ოთახის სიმაღლე		h=305	
ოთახი №2			
ოთახის ფართობი		6.6 მ²	
ოთახის პერიმეტრი		10.40 მ	
ოთახის კედლების ფართობი		45.20 მ²	
ოთახის სიმაღლე		h=305	
ოთახი №3			
ოთახის ფართობი		11.8 მ²	
ოთახის პერიმეტრი		14.82 მ	
ოთახის კედლების ფართობი		45.20 მ²	
ოთახის სიმაღლე		h=305	
ოთახი №4			
ოთახის ფართობი		36.8 მ²	
ოთახის პერიმეტრი		30.64 მ	
ოთახის კედლების ფართობი		93.45 მ²	
ოთახის სიმაღლე		h=305	
ოთახი №5			
ოთახის ფართობი		1.7 მ²	
ოთახის პერიმეტრი		5.18 მ	
ოთახის კედლების ფართობი		15.79 მ²	
ოთახის სიმაღლე		h=305	
შენიშვნა:			
ოთახი №2 და №4-ის პერიმეტრზე 1.5მ სიმაღლეზე უნდა მოხდეს კაფელის გაკვრა საერთო მუშეულობით - 61.56მ²			
პროექტის სახელწოდება			
ქრუსთაფში მისებრების III განსაკუთრების №4, ში №27 საბავშვო ბაღის სარემონტო სამუშაოების პროექტი			
თანამდებობა	გვარი	ხელმოწერა	
მთ. არქიტექტორი	ა. ზაიცივი		
არქიტექტორი	ბ. მებრეველი		
შ.პ.ს. "Casa Group" ბარათაშვილის ქ. 6/10, ბინა №56 ტელ: (577) 777 886			


ოთახი №4, №5, №6 და №7-ის პერიმეტრზე
1.5მ სიმაღლეზე უნდა მოხდეს კაფელის
ბაკვრა საერთო მოცულობით - 68.7მ²

პირობითი აღნიშვნა

საპროექტო კედელი


შენიშვნა:

საპროექტო კედლების
საერთო მოცულობა - 17.3მ²

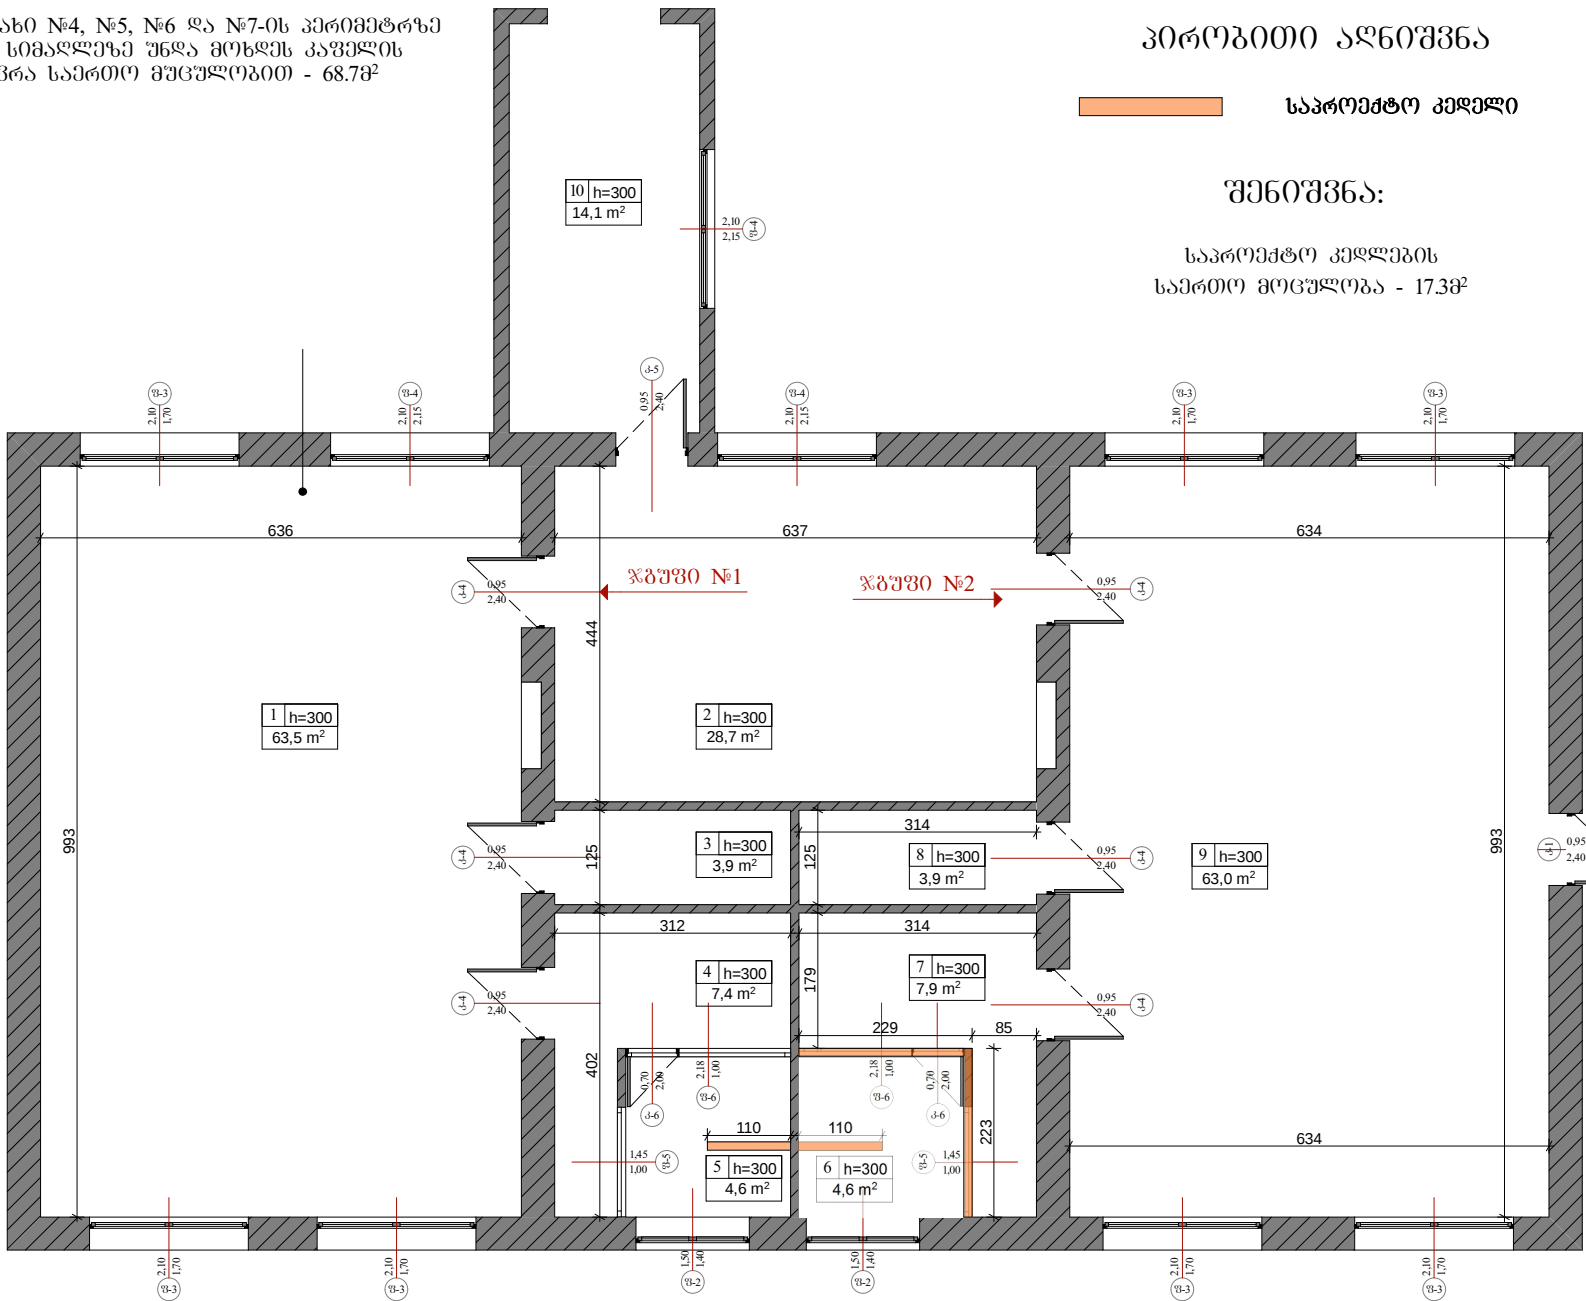


სტადია		ფორმატი	ფურცელი
პროექტი		A 4	ა - 6
მასშტაბი	ნახაზი № 27 ბაღის ჯგუფი №1 და №2 -ის სარემონტო სარეკონსტრუქციო პროექტი		
1:100			
ბაღი №27			
ექსპლიკაცია			
ოთახი №1			
ოთახის ფართობი		63.5 მ²	
ოთახის პერიმეტრი		32.58 მ	
ოთახის კედლების ფართობი		97.74 მ²	
ოთახის სიმაღლე		h=300	
ოთახი №2			
ოთახის ფართობი		28.7 მ²	
ოთახის პერიმეტრი		21.62 მ	
ოთახის კედლების ფართობი		64.86 მ²	
ოთახის სიმაღლე		h=300	
ოთახი №3			
ოთახის ფართობი		3.9 მ²	
ოთახის პერიმეტრი		8.74 მ	
ოთახის კედლების ფართობი		26.22 მ²	
ოთახის სიმაღლე		h=300	
ოთახი №4			
ოთახის ფართობი		7.4 მ²	
ოთახის პერიმეტრი		14.28 მ	
ოთახის კედლების ფართობი		42.84 მ²	
ოთახის სიმაღლე		h=300	
ოთახი №5			
ოთახის ფართობი		4.6 მ²	
ოთახის პერიმეტრი		8.6 მ	
ოთახის კედლების ფართობი		25.8 მ²	
ოთახის სიმაღლე		h=300	
ოთახი №6			
ოთახის ფართობი		4.6 მ²	
ოთახის პერიმეტრი		8.6 მ	
ოთახის კედლების ფართობი		25.8 მ²	
ოთახის სიმაღლე		h=300	
პროექტის სახელწოდება			
ქ.რუსთაველი მისიონის III ბასისპირის №4, ში №27 საბავშვო ბაღის სარემონტო სარეკონსტრუქციო პროექტი			
თანამდებობა	გვარი	ხელმოწერა	
მთ. არქიტექტორი	ა. ზაიცივი		
არქიტექტორი	ბ. მუხრანელი		
შ.პ.ს. "Casa Group" ბარათაშვილის ქ. 6/10, ბინა №56 ტელ: (577) 777 886			


ოთახი №7		ოთახი №8		ოთახი №9		ოთახი №10	
ოთახის ფართობი	7.9 მ²	ოთახის ფართობი	3.9 მ²	ოთახის ფართობი	63.0 მ²	ოთახის ფართობი	14.1 მ²
ოთახის პერიმეტრი	14.32 მ	ოთახის პერიმეტრი	8.74 მ	ოთახის პერიმეტრი	32.54 მ	ოთახის პერიმეტრი	15.86 მ
ოთახის კედლების ფართობი	42.96 მ²	ოთახის კედლების ფართობი	26.22 მ²	ოთახის კედლების ფართობი	97.62 მ²	ოთახის კედლების ფართობი	47.58 მ²
ოთახის სიმაღლე	h=300	ოთახის სიმაღლე	h=300	ოთახის სიმაღლე	h=300	ოთახის სიმაღლე	h=300

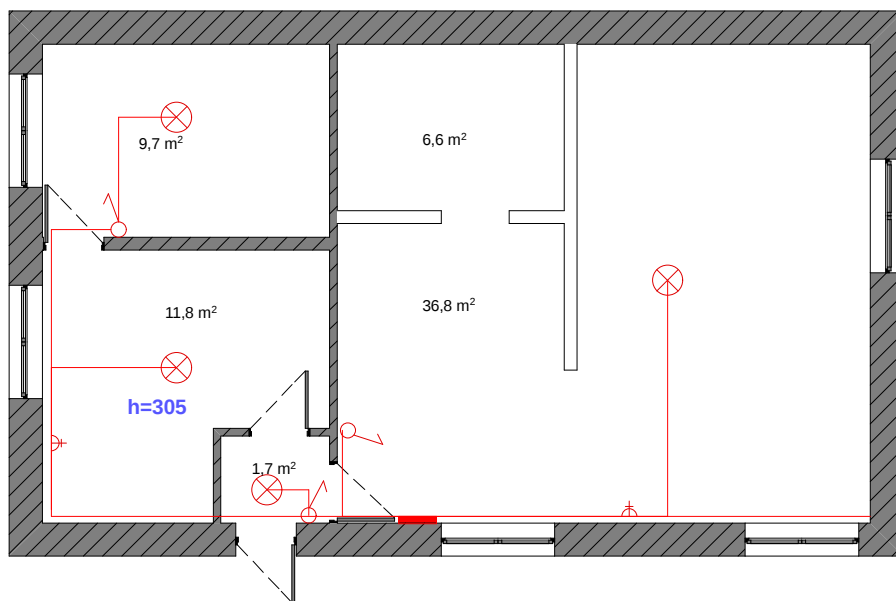


სტადია		ფორმატი	ფურცელი
პროექტი		A 4	5 - 7
მასშტაბი	ნახაზი		
1:100	№ 27 საბავშვო ბაღის სამზარეულოს ელემენტების პროექტი		
ბაღი №27			
პირობითი აღნიშვნები:			
	- შტამსელი		
	- 1 კლავიშიანი ჩამრთველი		
	- 2 კლავიშიანი ჩამრთველი		
	- ფერტილურანი სანათი		
	- ბრა		
	- კაბელი 2/2.5 (სპილენძის)		
	- ამომრთველი		
მოცულობები:			
სამზარეულო:			
შტამსელი - 2 ცალი 1 კლავიშიანი ჩამრთველი - 2 ცალი ფერტილურანი სანათი - 4 ცალი კაბელი 2/2.5 - 30მ ამომრთველი - 1 ცალი			
პროექტის სახელწოდება:			
ქრუსთავში მისიონების III ბასისპლანის №4, ში №27 საბავშვო ბაღის სარემონტო სამკონსტრუქციო პროექტი			
თანამდებობა	გვარი	ხელმოწერა	
მთ. არქიტექტორი	ა. ზაიცივი		
არქიტექტორი	ბ. მმრეველი		
შპს. "Casa Group" ბარათაშვილის ქ. 6/10, ბინა №56 ტელ: (577) 777 886			

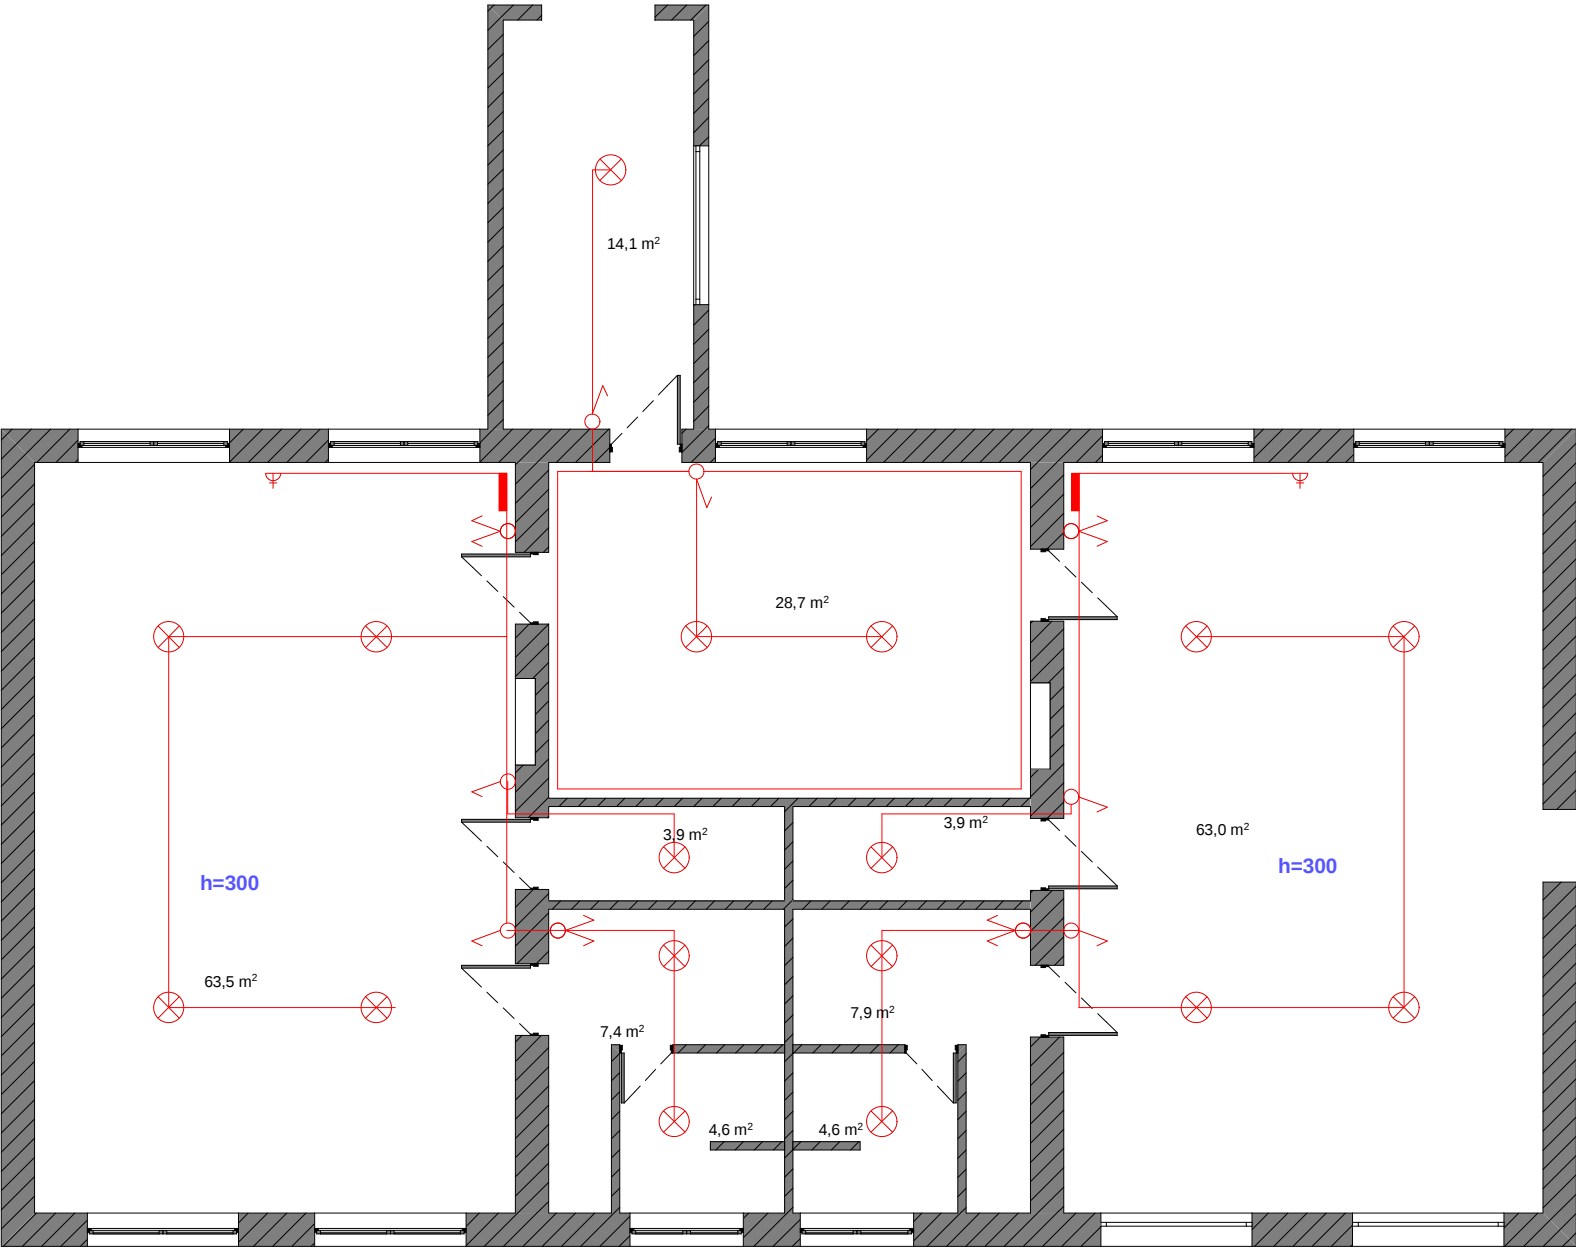

სტადია		ფორმატი	ფურცელი
პროექტი		A 4	ა - 8
მასშტაბი	ნახაზი		
1:100	№ 27 საბავშვო ბაღის ჯგუფი №1 და №2-ის ელექტრობის პროექტი		
ბაღი №27			
პირობითი აღნიშვნები:			
	- შტუფსელი		
	- 1 კლავიშიანი ჩამრთველი		
	- 2 კლავიშიანი ჩამრთველი		
	- წერტილოვანი სანათი		
	- ბრა		
	- კაბელი 2/2.5 (სპილენძის)		
	- ამომრთველი		
მოცულობები:			
ჯგუფი №1, №2:			
შტუფსელი - 2 ცალი 1 კლავიშიანი ჩამრთველი - 6 ცალი 2 კლავიშიანი ჩამრთველი - 4 ცალი წერტილოვანი სანათი - 17 ცალი კაბელი 2/2.5 - 150მ ამომრთველი - 2 ცალი			
პროექტის სახელწოდება			
ქ.რუსთაველი მუნიციპალიტეტის III განსაკუთრებული №4ა ჯი №27 საბავშვო ბაღის სარემონტო სარეკონსტრუქციო პროექტი			
თანამდებობა	გვარი	ხელმოწერა	
მთ. არქიტექტორი	ა. ზაიცივი		
არქიტექტორი	ბ. მებრძოლი		
შ.პ.ს. "Casa Group" ბარათაშვილის ქ. 6/10, ბინა №56 ტელ: (577) 777 886			

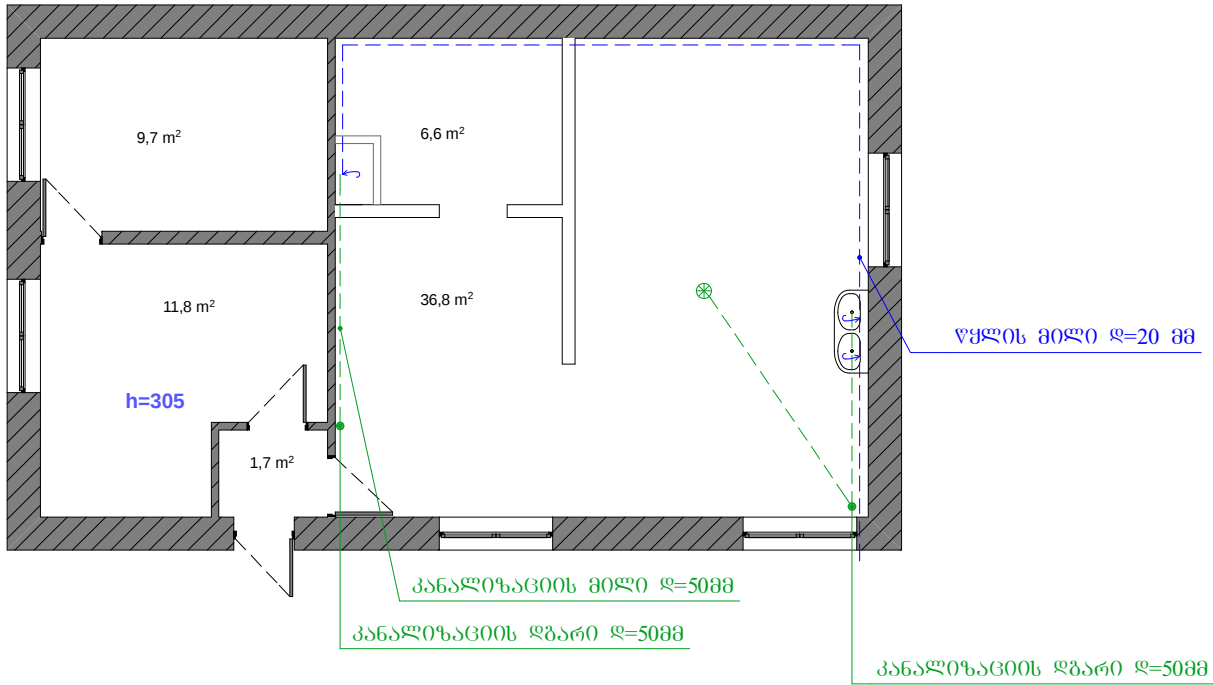

სტადია		ფორმატი	ფურცელი
პროექტი		A 4	ა - 9
მასშტაბი	ნახაზი		
1:100	№27 საბავშვო ბაღის სამზარეულოს წყალსადენ კანალიზაციის პროექტი		
ბაღი №27			
პირობითი აღნიშვნები:			
- ონკანი - ტრაპი - წყლის მილი (პლასტმასი) - კანალიზაციის მილი (პლასტმასი) - ჭურჭლის სარეცხი ჩანო - ხელსაბანი - უნიტაზი			
მოცულობები:			
სამზარეულო:			
კანალიზაციის მილი ღ=50მმ - 10 ბრძ.მ. წყლის მილი ღ=20მმ - 12 ბრძ.მ. ონკანი 3 ცალი ჭურჭლის სარეცხი ჩანო 1 ცალი ტრაპი - 1 ცალი			
პროექტის სახელწოდება			
ქრუსთავში მესხიშვილის III ბასისშემოს №4, ში №27 საბავშვო ბაღის სარემონტო სამუშაოების პროექტი			
თანამდებობა	გვარი	ხელმოწერა	
მთ. არქიტექტორი	ა. ზაიციშვილი		
არქიტექტორი	ბ. მუხრანელი		
შ.პ.ს. "Casa Group" ბარათაშვილის ქ. 6/10, ბინა №56 ტელ: (577) 777 886			

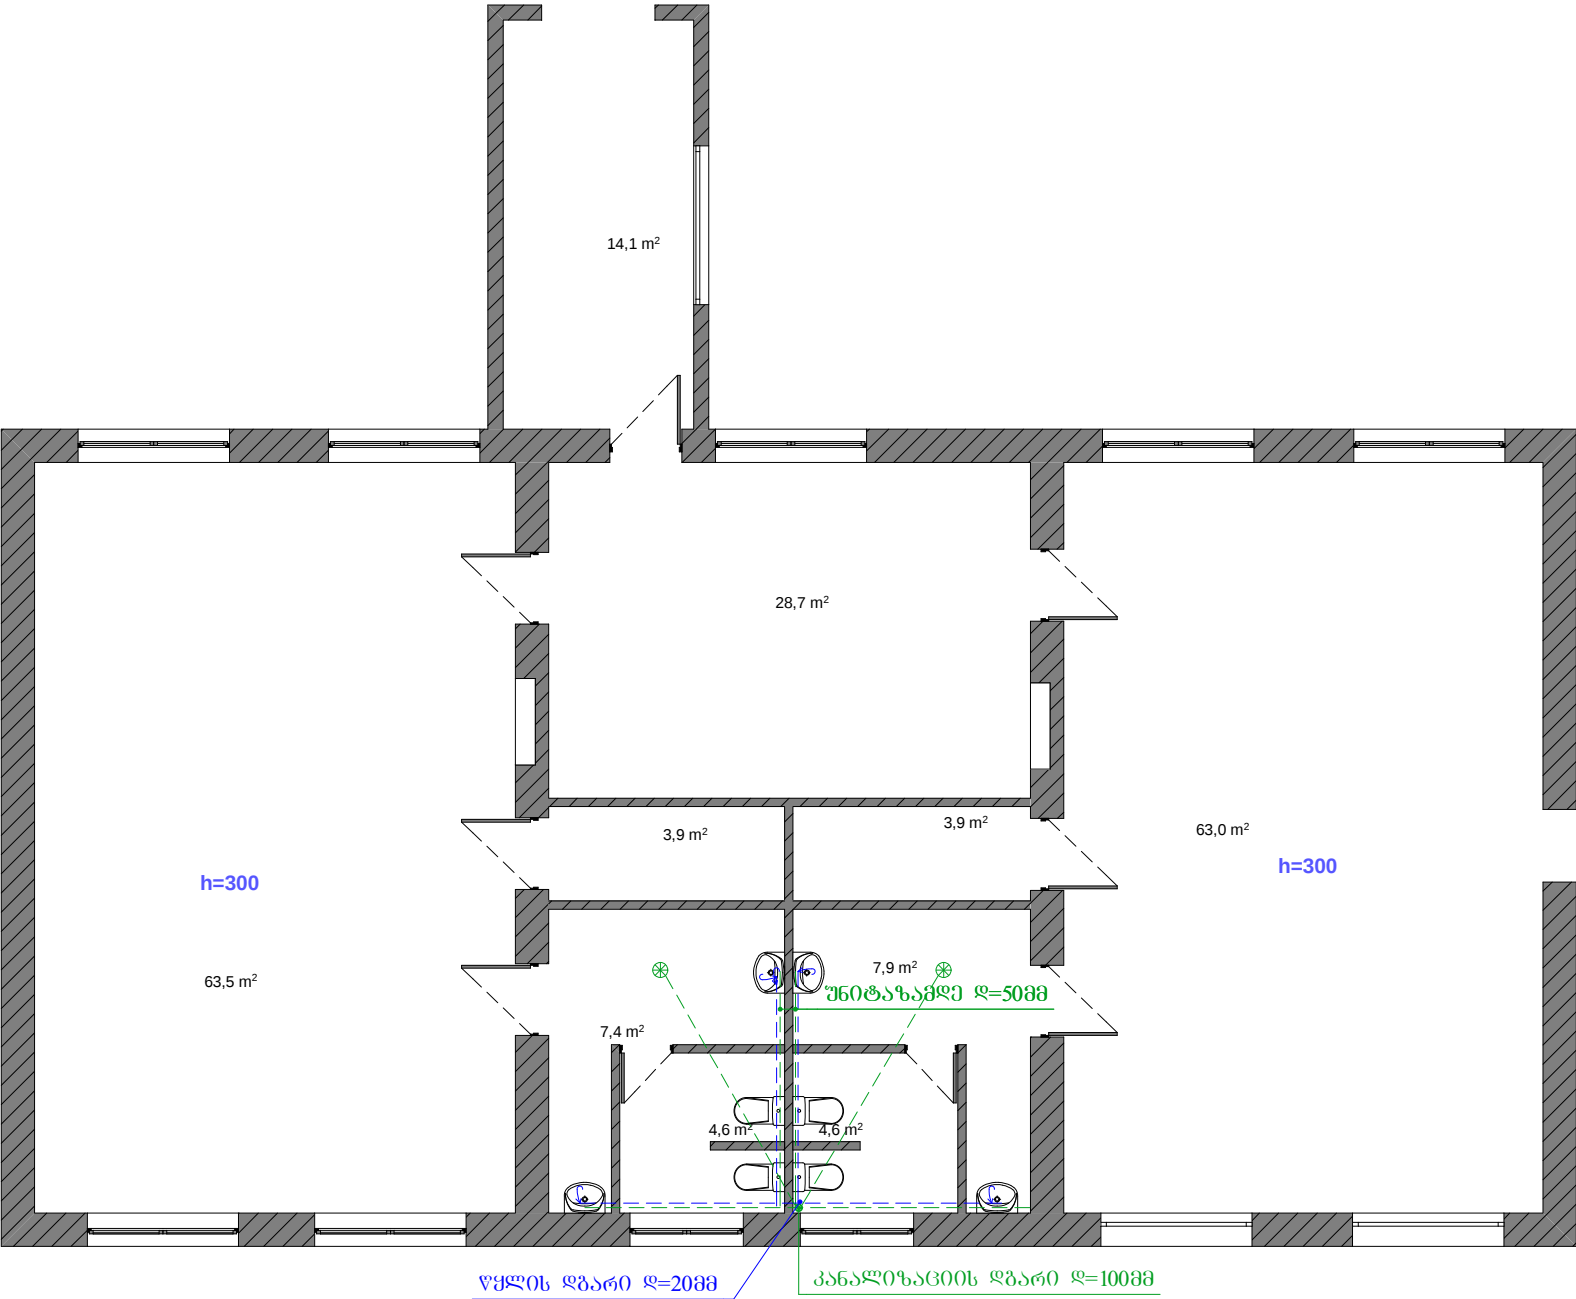

სტადია		ფორმატი	ფურცელი
პროექტი		A 4	ა - 10
მასშტაბი	ნახაზი		
1:100	№27 საბავშვო ბაღის ჯგუფი №1 და №2 ის ფეხსადგენ კანალიზაციის პროექტი		
ბაღი №27			
პირობითი აღნიშვნები:			
 - ონკანი  - ტრაპი  - წყლის მილი (პლასტმასი)  - კანალიზაციის მილი (პლასტმასი)  - ჭურჭლის სარეცხი ჩანო  - ხელსაბანი  - უნიტაზი			
მოცულობები:			
სამზარეულო:			
კანალიზაციის მილი ღ=50მმ - 10 ბრძ.მ. კანალიზაციის მილი ღ=100მმ - 4 ბრძ.მ. წყლის მილი ღ=20მმ - 12 ბრძ.მ. ონკანი 4 ცალი ტრაპი - 2 ცალი ხელსაბანი - 4 ცალი უნიტაზი - 4 ცალი			
პროექტის სახელწოდება			
ქრუსთავში მესხიშვილის III განსჯეულის №4, უი №27 საბავშვო ბაღის სარემონტო სარემონტო პროექტი			
თანამდებობა	გვარი	ხელმოწერა	
მთ. არქიტექტორი	ა. ზაიციშვილი		
არქიტექტორი	ბ. მებრეშვილი		
შ.პ.ს. "Casa Group" ბარათაშვილის ქ. 6/10, ბინა №56 ტელ: (577) 777 886			

ღასახელები:	კ-1	კ-2	კ-3	კ-4
სიბანე X სიმაღლე	95 X 240 სმ	80 X 200 სმ	80 X 200 სმ	95 X 240 სმ
მოცულობა (კვ.მ)	4.68 კვ.მ.	1.6 კვ.მ.	1.6 კვ.მ.	2.28 კვ.მ.
მასალა:	მიტალი	"MDF"	"MDF"	"MDF"
რაოდენობა:	1	2	1	6
გეგმა:				
ვასალი:				
იატაკის ნიშნული				
	კ-5	კ-6		
	95 X 270 სმ	70 X 200 სმ		
	2.56 კვ.მ.	1.4 კვ.მ.		
	"MDF"	მიტალოკლასმასი		
	1	2		

სტადია

პროექტი

ფორმატი

A 4

ფურცელი

ა - 11

მასშტაბი

1:100

№ 27 ბაღის კარ-ფანჯარის სპეციფიკაცია

ნახაზი

ბაღი №27

შენიშვნა:

მიტალოკლასმასის კარ-ფანჯარები დამზადდეს მაღალი ხარისხის ნსმ სისქის პროფილებიდან ხოლო მინები ორმაგი მინაპაკეტით

პროექტის სახელწოდება

ქ.რუსთავეში მისებრი III სახესკლების №4, ში №27 საბავშვო ბაღის ხარმონტო ხარმონტრუქციო პროექტი

თანამდებობა

გვარი

ხელმოწერა

მთ. არქიტექტორი

ა. ზაიცივი

არქიტექტორი

ბ. მებრევი

შ.პ.ს. "Casa Group" ბარათაშვილის ქ. 6/10, ბინა №56 ტელ: (577) 777 886

სტადია

პროექტი

ფორმატი

A 4

ფურცელი

ა - 12

მასშტაბი

1:100

ნაბაზი

№ 27 ბაღის კარ-ფანჯარის სპეციფიკაცია

ბაღი №27

შენიშვნა:

მეტალოპლასტმასის კარ-ფანჯარები
დამზადდეს მაღალი ხარისხის მსმ
ხისქის პროფილებიდან ხოლო
მიწები ორმაგი მიწააკეთდეს

ღასახელება:	ფ-1	ფ-2	ფ-3	ფ-4	ფ-5	ფ-6
სიბანე X სიმაღლე	150 X 180 სმ	150 X 140 სმ	210 X 170 სმ	210 X 215 სმ	145 X 100 სმ	218 X 100 სმ
მოცულობა (კვ.მ)	2.7 კვ.მ.	2.1 კვ.მ.	3.57 კვ.მ.	4.52 კვ.მ.	1.45 კვ.მ.	2.18 კვ.მ.
მასალა:	მეტალოპლასტმასი	მეტალოპლასტმასი	მეტალოპლასტმასი	მეტალოპლასტმასი	მეტალოპლასტმასი	მეტალოპლასტმასი
რაოდენობა:	5	2	7	3	2	2
გეგმა:						
ვასალი:						
იატაკის ნიშნული						

პროექტის სახელწოდება

ქ.რუსთავეი მისთვევის III ბასასვლის №4, ში №27
საბავშვო ბაღის სარემონტო სარემონტრუშვიტო პროექტი

თანამდებობა

გვარი

ხელმოწერა

მთ. არმითმტოტი

ა. ზაივვი

არმითმტოტი

ბ. მეთრუშვი

შ.პ.ს. "Casa Group" ბართაშვილის ქ. 6/10,
ბინა №56 ტელ: (577) 777 886