

ქრუსთავში XIX მ/კრ №43 საბავშვო ბაღის
სარემონტო სარეკონსტრუქციო პროექტი

შ.პ.ს. "Casa Group"
ბარათაშვილის ქ. 6/10,
ბინა №56 ტელ: (577) 777 886

შ.პ.ს. "Casa Group" ბარათაშვილის ქ. 6/10,
ბინა №56 ტელ: (577) 777 886

ქ.რუსთავში XIX მ/კრ №43 საბავშვო ბაღის სარემონტო
სარეკონსტრუქციო პროექტი

დამკვეთი: ქ.რუსთავის მერია

№	პროექტის შემადგენლობა	ფურცელი
1.	პროექტის შემადგენლობა, განმარტებითი ბარათი	ა - 1
2.	არსებული სიტუაციის ამსახველი ფოტოები	ა - 2
3.	სამხარეულოს და ჯგუფი №1-ის აზომვითი ნახაზი	ა - 3
4.	სადარბაზოს, ჯგუფი №2 და №3-ის აზომვითი ნახაზი	ა - 4
5.	სადარბაზოს, ჯგუფი №4 და №5-ის აზომვითი ნახაზი	ა - 5
6.	სახურავის გეგმა	ა - 6
7.	სამხარეულოს და ჯგუფი №1-ის სარემონტო სარეკონსტრუქციო პროექტი	ა - 7
8.	სადარბაზოს, ჯგუფი №2 და №3-ის სარემონტო სარეკონსტრუქციო პროექტი	ა - 8
9.	სადარბაზოს, ჯგუფი №4 და №5-ის სარემონტო სარეკონსტრუქციო პროექტი	ა - 9
10.	სამხარეულოს და ჯგუფი №1-ის ელექტროროგის პროექტი	ა - 10
11.	სადარბაზოს, ჯგუფი №2 და №3-ის ელექტროროგის პროექტი	ა - 11
12.	სადარბაზოს, ჯგუფი №4 და №5-ის ელექტროროგის პროექტი	ა - 12
13.	სამხარეულოს და ჯგუფი №1-ის წყალსადენ კანალიზაციის პროექტი	ა - 13
14.	სადარბაზოს, ჯგუფი №2 და №3-ის წყალსადენ კანალიზაციის პროექტი	ა - 14
15.	სადარბაზოს, ჯგუფი №4 და №5-ის წყალსადენ კანალიზაციის პროექტი	ა - 15
16.	კარ-ფანჯრის სპეციფიკაცია	ა - 16

განმარტებითი ბარათი

აღნიშნული საბავშვო ბაღი №43 მდებარეობს ქრუსთავი, XIX მ/კრ ში. ამ საბავშვო ბაღში დაგეგმვის მიერ წარმოდგენილი დავალების შესაბამისად ჩასატარებელია შემდეგი სამუშაოები:

1. სამხარეულო სარემონტოა კერძოდ, იატაკიდან ასაყრელია არსებული მიტლახი და ახალია დასაგები, კედლებიდან და ჭერიდან უნდა ჩამოიყაროს არსებული ბათქაში კედლები ახლიდან შევამტაქდეს შეივითხოს და შეიღებოს, ხოლო ჭერი მოეწყოს კლასტმასის შეკიღული ჭერით, შეიცვალოს არსებული კარ ფანჯარა ახლით (მიტალოკლასტმასი), ოთახის პერიმეტრზე 1,5მ სიმაღლეზე უნდა გაეკრას კაფელი.

2. საამღზრდელი ჯგუფები სარემონტოა კერძოდ, იატაკიდან ასაყრელია არსებული პარკეტი და ახალია დასაგები (ლამინირებული პარკეტი), კედლებიდან და ჭერიდან უნდა ჩამოიყაროს არსებული ბათქაში კედლები ახლიდან შევამტაქდეს შეივითხოს და შეიღებოს, ჭერი ოთახებში მოეწყოს თაბაშირ მუყაოთი ხოლო სან კვანძებში კლასტმასის შეკიღული ჭერით, შეიცვალოს არსებული კარ ფანჯარა ახლით (მიტალოკლასტმასი), სან-კვანძებში ოთახების პერიმეტრზე 1,5მ სიმაღლეზე უნდა გაეკრას კაფელი.

3. დერეფანი სარემონტოა კერძოდ, იატაკიდან ასაყრელია არსებული მიტლახი და ახალია დასაგები, კედლებიდან და ჭერიდან უნდა ჩამოიყაროს არსებული ბათქაში კედლები ახლიდან შევამტაქდეს შეივითხოს და შეიღებოს, ჭერი მოეწყოს თაბაშირ მუყაოთი, შეიცვალოს არსებული კარ ფანჯარა ახლით (მიტალოკლასტმასი)

4. სახურავი სარემონტოა კერძოდ, მოსახსენებია არსებული რულონური საიზოლაციო მასალა (ტოლი) და მოსაწყობია ახალი (ლინოკრომი)

სტადია

პროექტი

ფორმატი

A 4

ფურცელი

ა - 1

მასშტაბი

1:100

ნახაზი № 40 ბაღის პროექტის შემადგენლობა, განმარტებითი ბარათი

ბაღი №43

პროექტის სახელწოდება

ქრუსთავი XIX მ/კრ №43 საბავშვო ბაღის სარემონტო სარეკონსტრუქციო პროექტი

თანამდებობა

გვარი

ხელმოწერა

მთ. არქიტექტორი

ა. ზაიცივი

არქიტექტორი

ბ. მებრეველი

შ.პ.ს. "Casa Group" ბარათაშვილის ქ. 6/10, ბინა №56 ტელ: (577) 777 886

სტადია	ფორმატი	ფურცელი
პროექტი	A 3	ა - 2
მასშტაბი	ნახაზი № 43 ბაღის არსებული სიტუაციის ამსახველი ფოტოები	
ბაღი №43		




პროექტის სახელწოდება		
ქრუსთავეზი XIX მ/პრ. №43 საბავშვო ბაღის სარემონტო სარეკონსტრუქციო პროექტი		
თანამდებობა	გვარი	ხელმოწერა
მთ. არქიტექტორი	ა. ზაიციშვი	
არქიტექტორი	ბ. მებრეველი	
შ.პ.ს. "Casa Group" ბარათაშვილის ქ. 6/10, ბინა №56 ტელ: (577) 777 886		

სტადია	ფორმატი	ფურცელი
პროექტი	A 3	ა - 3


მასშტაბი	ნახაზი № 43 ბაღის I სართულზე სამზარეულოს და ჯგუფი №1-ის აბრეშოვითი ნახაზი	
1:100		

ბაღი №43

სამზარეულოს აბრეშოვითი ნახაზი

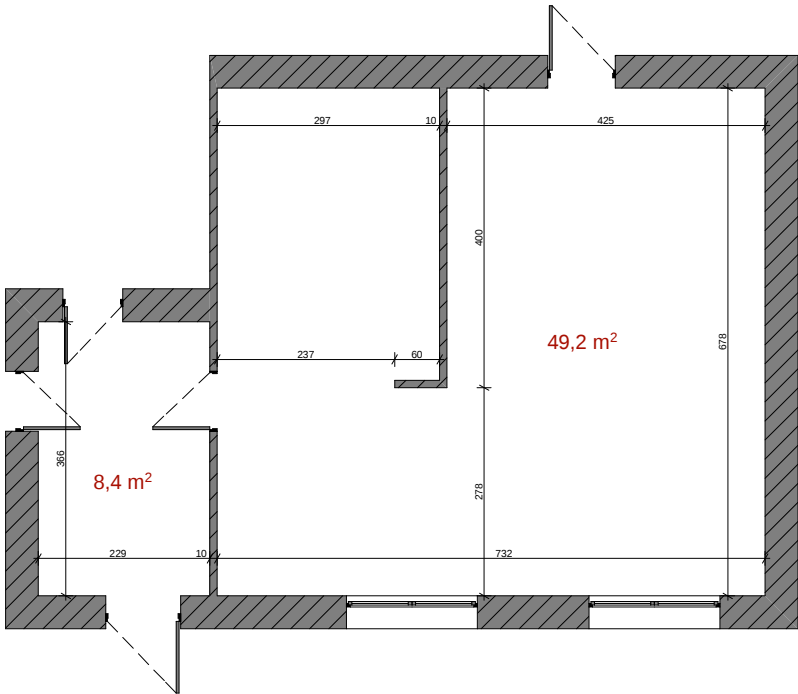


ჯგუფი №1-ის აბრეშოვითი ნახაზი

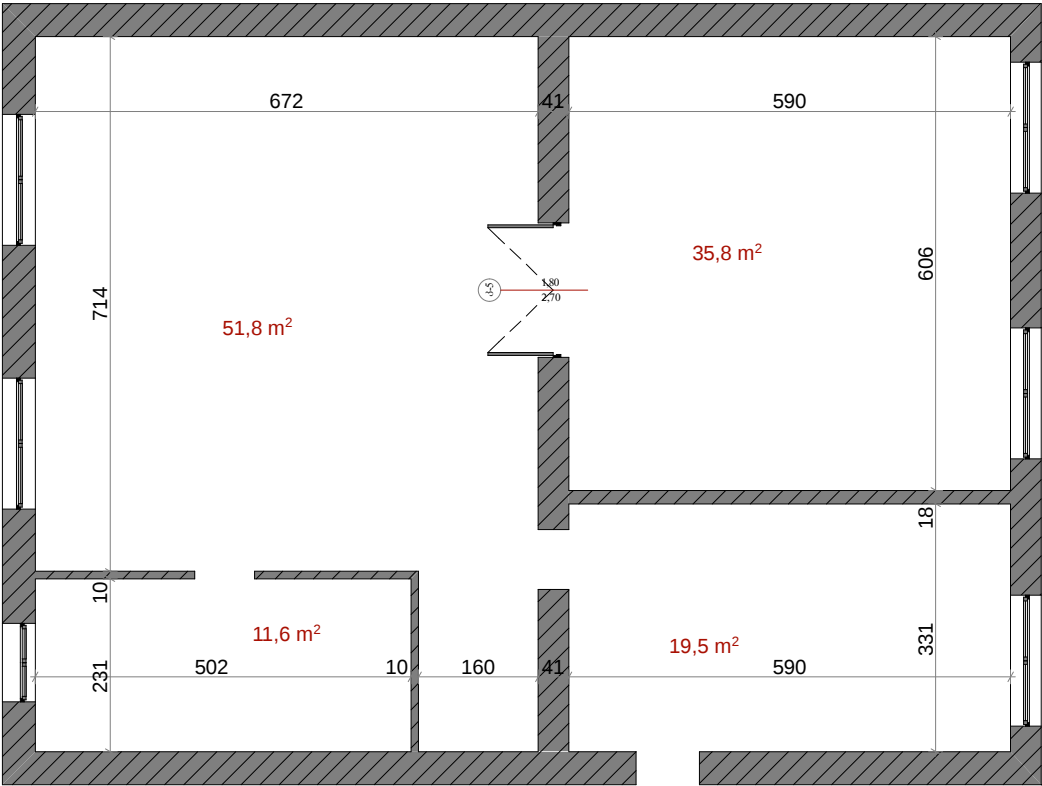


პროექტის სახელწოდება		
ქრესთიანო XIX მ/წრ. №43 საბავშვო ბაღის სარემონტო სარეკონსტრუქციო პროექტი		
თანამდებობა	გვარი	ხელმოწერა
მთ. არქიტექტორი	ა. ზაიციშვილი	
არქიტექტორი	ბ. მებრეშვილი	
შ.პ.ს. "Casa Group" ბარათაშვილის ქ. 6/10, ბინა №56 ტელ: (577) 777 886		

I სართული

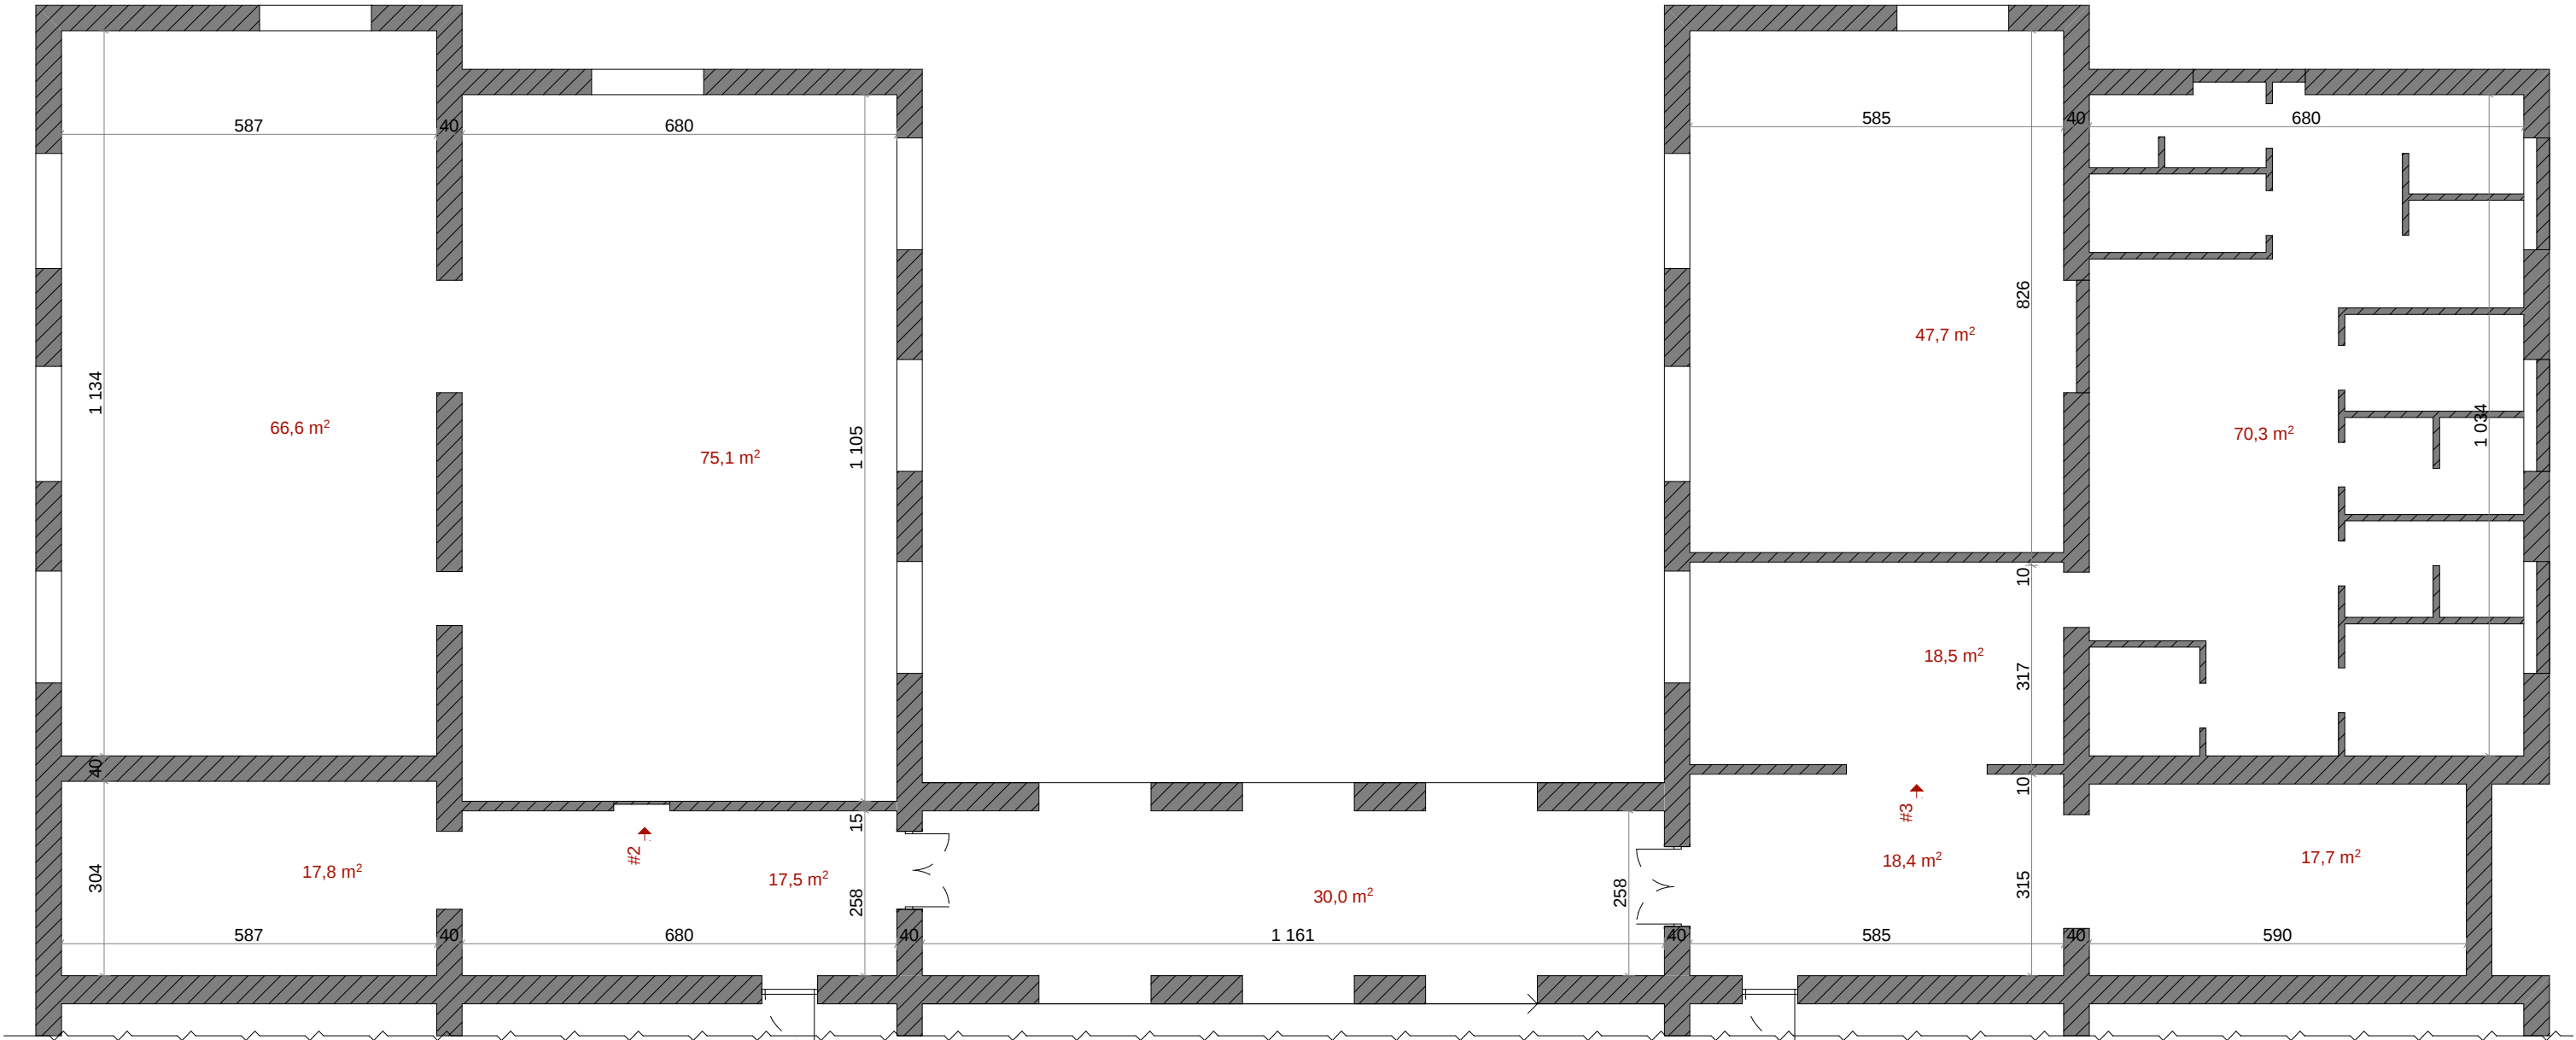


II სართული

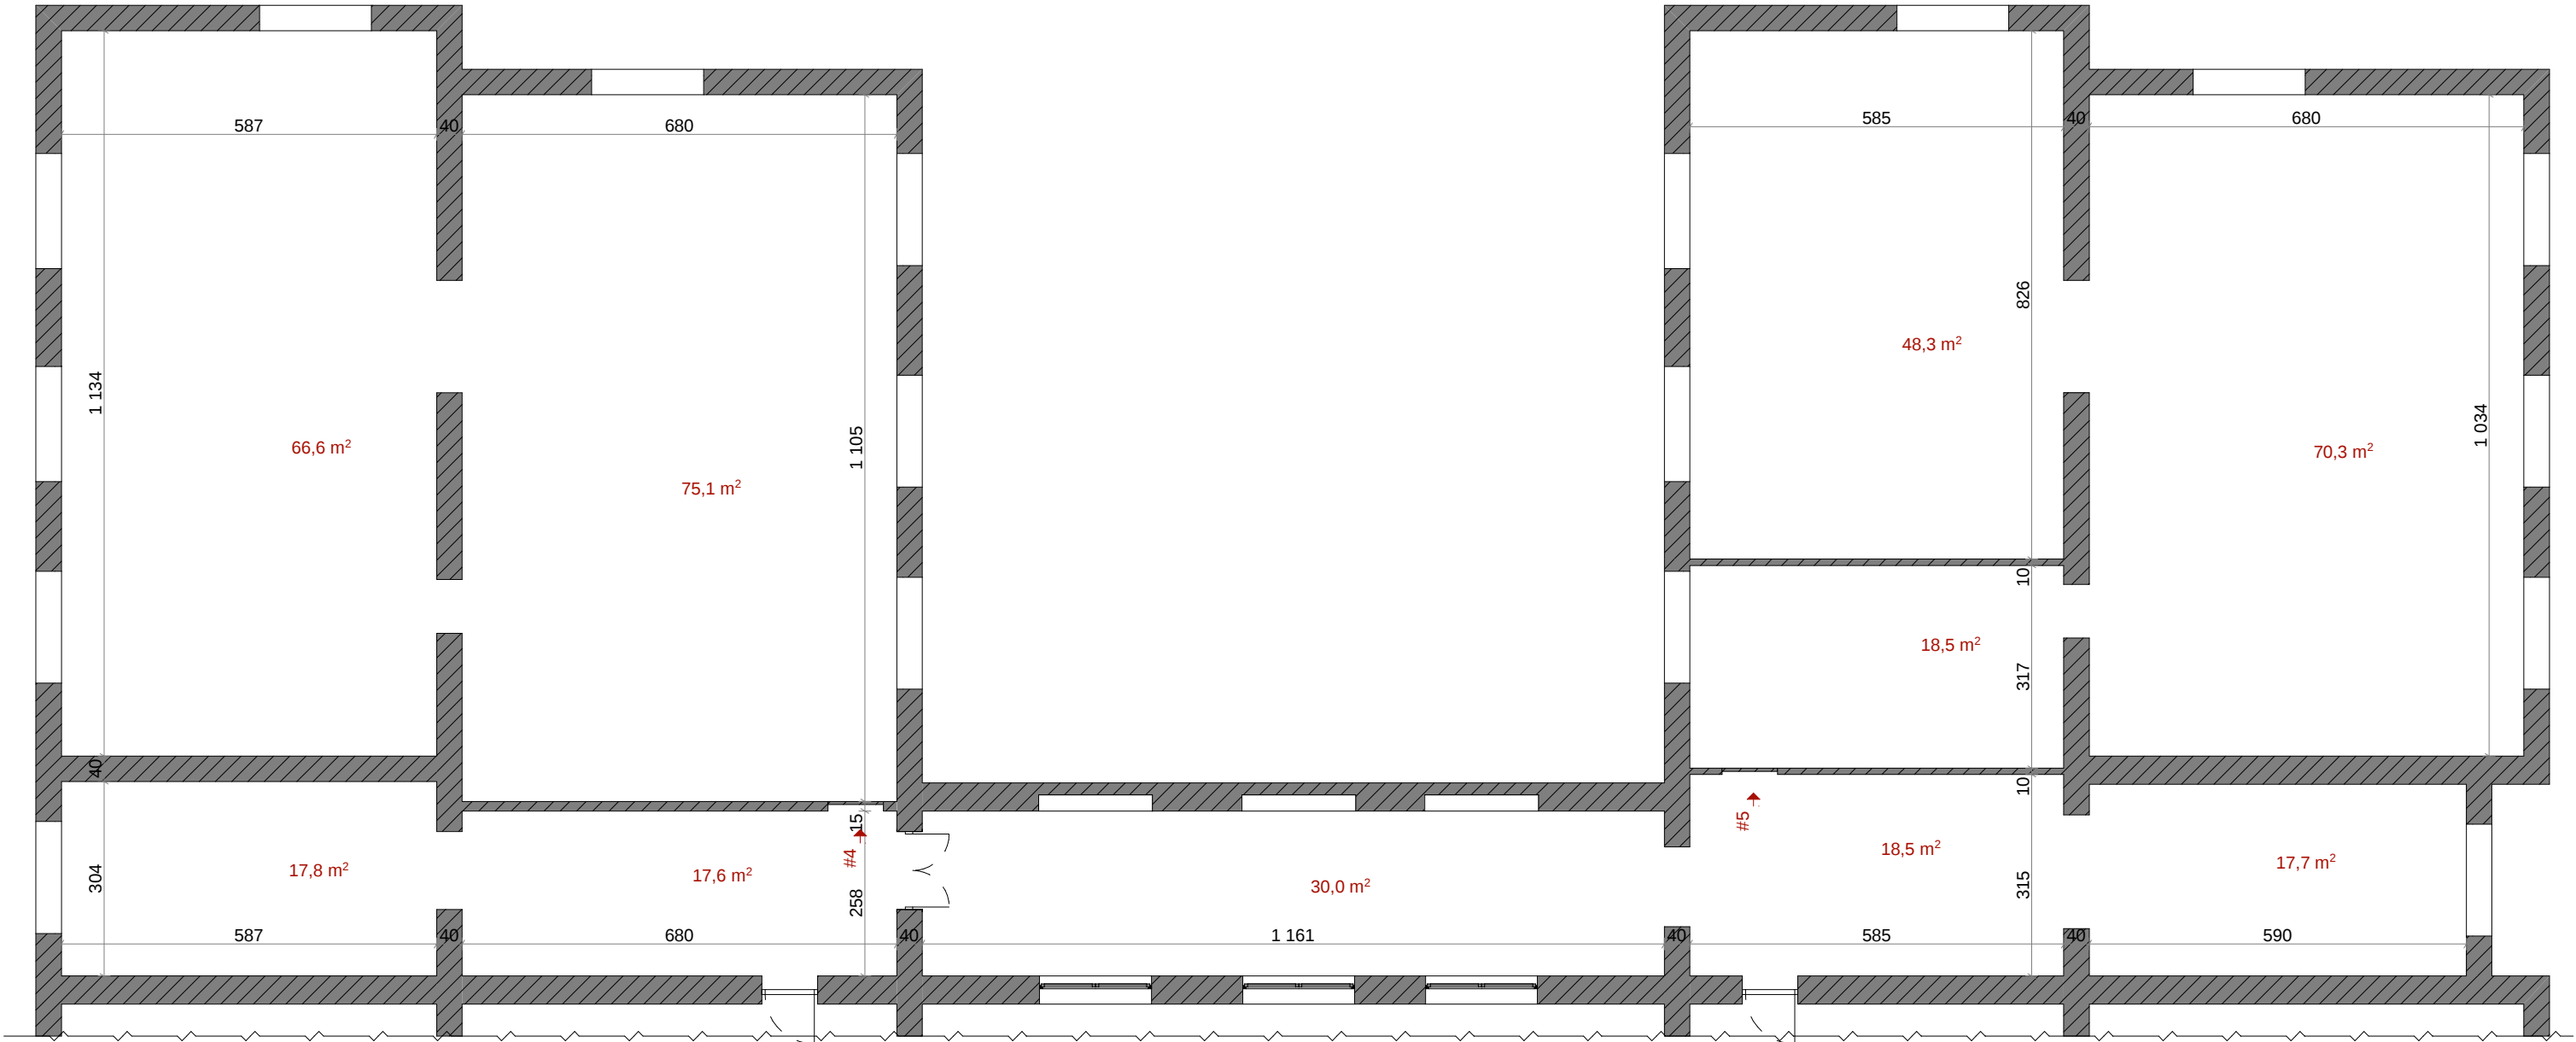

სტადია	ფორმატი	ფურცელი
პროექტი	A 3	ა - 6
მასშტაბი	ნახაზი	
1:100	№ 43 ბაღის სახურავის გეგმა	
ბაღი №43		

სახურავის გეგმა

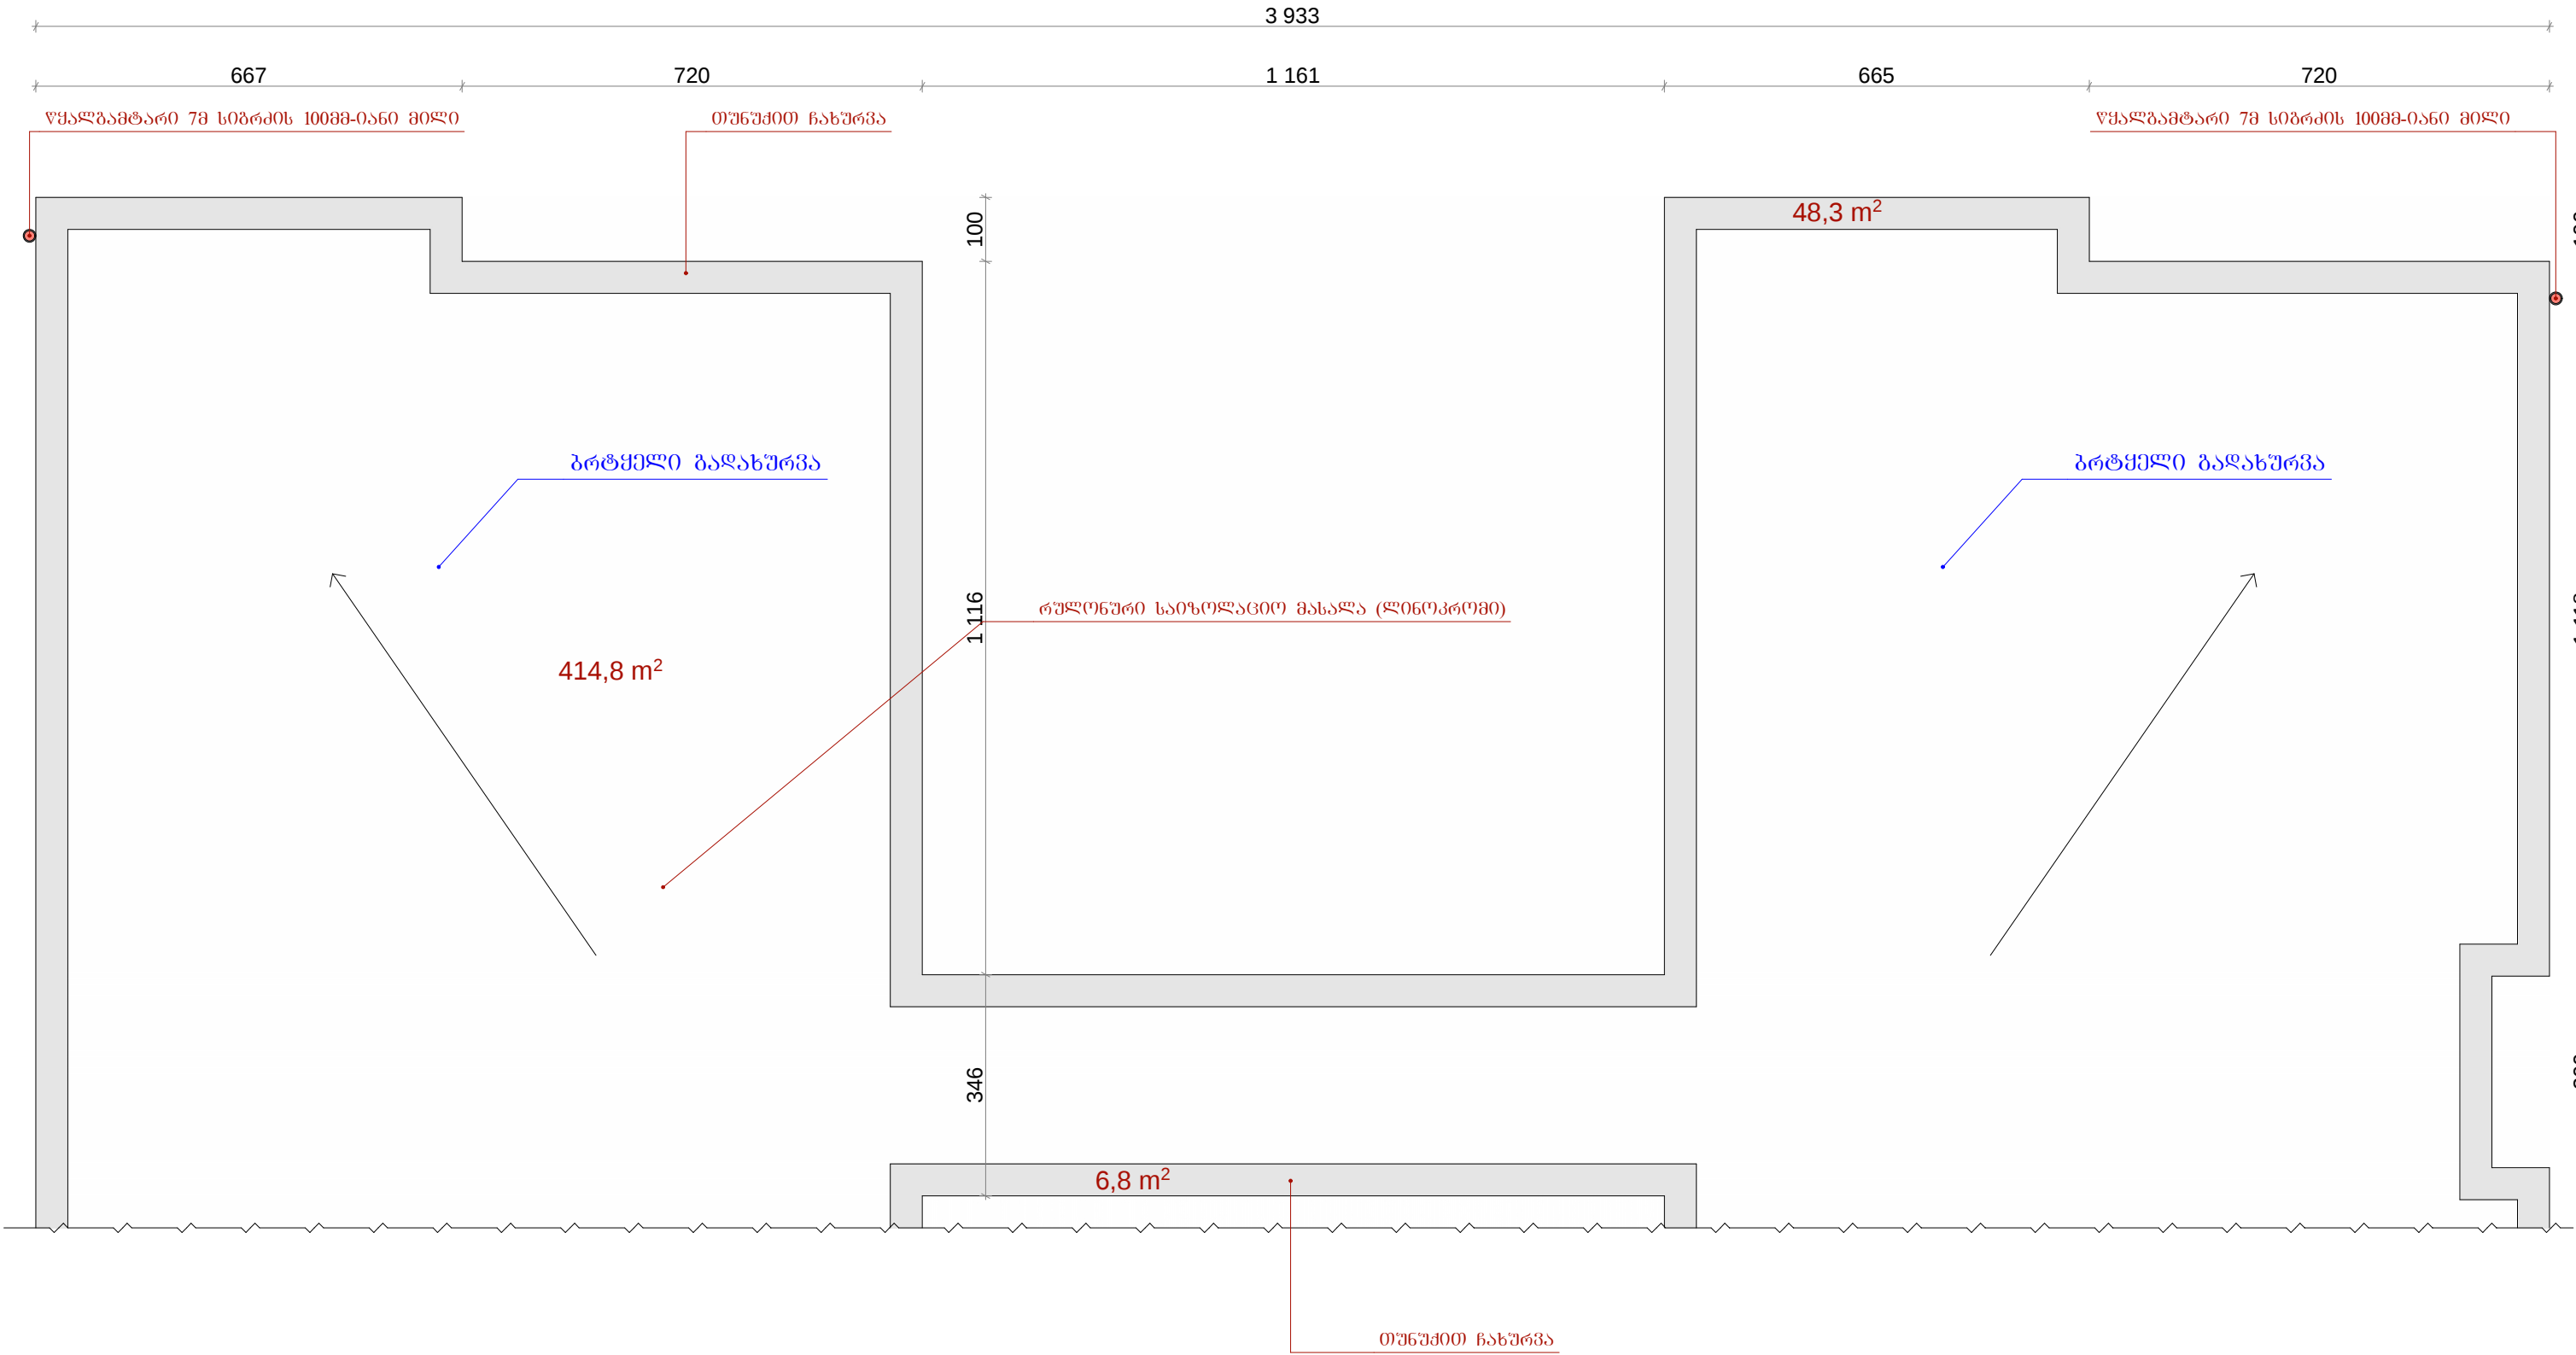

შენახსრულებული სამუშაოები:

- დაზიანებული რეგულური საიზოლაციო მასალის (ტილის) მოხსნა და ახლის მონტაჟი (ლინოკრომი) 414,8მ²
- არსებული თუნუქის ჩახურვის მოხსნა და ახლის მონტაჟი 55.1მ²

პროექტის სახელწოდება		
ქრუსთაველი XIX მ/პრ. №43 საბავშვო ბაღის სარემონტო სამუშაოების პროექტი		
თანამდებობა	გვარი	ხელმოწერა
მთ. არქიტექტორი	ა. ზაიციშვილი	
არქიტექტორი	ბ. გიორგიშვილი	
შ.პ.ს. "Casa Group" ბარათაშვილის ქ. 6/10, ბინა №56 ტელ: (577) 777 886		

ჯგუფი №2:			
ოთახი №1		ოთახი №3	
ოთახის ფართობი	25.8 მ²	ოთახის ფართობი	2.2 მ²
ოთახის პერიმეტრი	21.2 მ	ოთახის პერიმეტრი	5.9 მ
ოთახის კედლების ფართობი	63.6 მ²	ოთახის კედლების ფართობი	17.7 მ²
ოთახის სიმაღლე	h=300	ოთახის სიმაღლე	h=300
ოთახი №2		ოთახი №4	
ოთახის ფართობი	2.9 მ²	ოთახის ფართობი	2.2 მ²
ოთახის პერიმეტრი	6.8 მ	ოთახის პერიმეტრი	5.9 მ
ოთახის კედლების ფართობი	20.4 მ²	ოთახის კედლების ფართობი	17.7 მ²
ოთახის სიმაღლე	h=300	ოთახის სიმაღლე	h=300
ოთახი №5		ოთახი №6	
ოთახის ფართობი	7.0 მ²	ოთახის ფართობი	50.6 მ²
ოთახის პერიმეტრი	10.64 მ	ოთახის პერიმეტრი	30.92 მ
ოთახის კედლების ფართობი	31.92 მ²	ოთახის კედლების ფართობი	92.76 მ²
ოთახის სიმაღლე	h=300	ოთახის სიმაღლე	h=300
ოთახი №7			
ოთახის ფართობი	48.3 მ²		
ოთახის პერიმეტრი	27.80 მ		
ოთახის კედლების ფართობი	83.4 მ²		
ოთახის სიმაღლე	h=300		


სტადია		ფორმატი	ფურცელი
პროექტი		A 3	ა - 8
მასშტაბი	ნახაზი		
1:100	№ 43 ბაღის I სართულზე საღებავის, ჯგუფი №2 და №3-ის სარემონტო სამუშაოების პროექტი		
ბაღი №43			

საპროექტო კედლების მოცულობა:
ჯგუფი№2 - 21.25მ³
ჯგუფი№3 - 16.65მ³
სულ - 37.9მ³

სადემონტაჟო კედლების მოცულობა:
ჯგუფი №3 - 41.3მ³

- საპროექტო კედელი
- სადემონტაჟო კედელი

I სართული

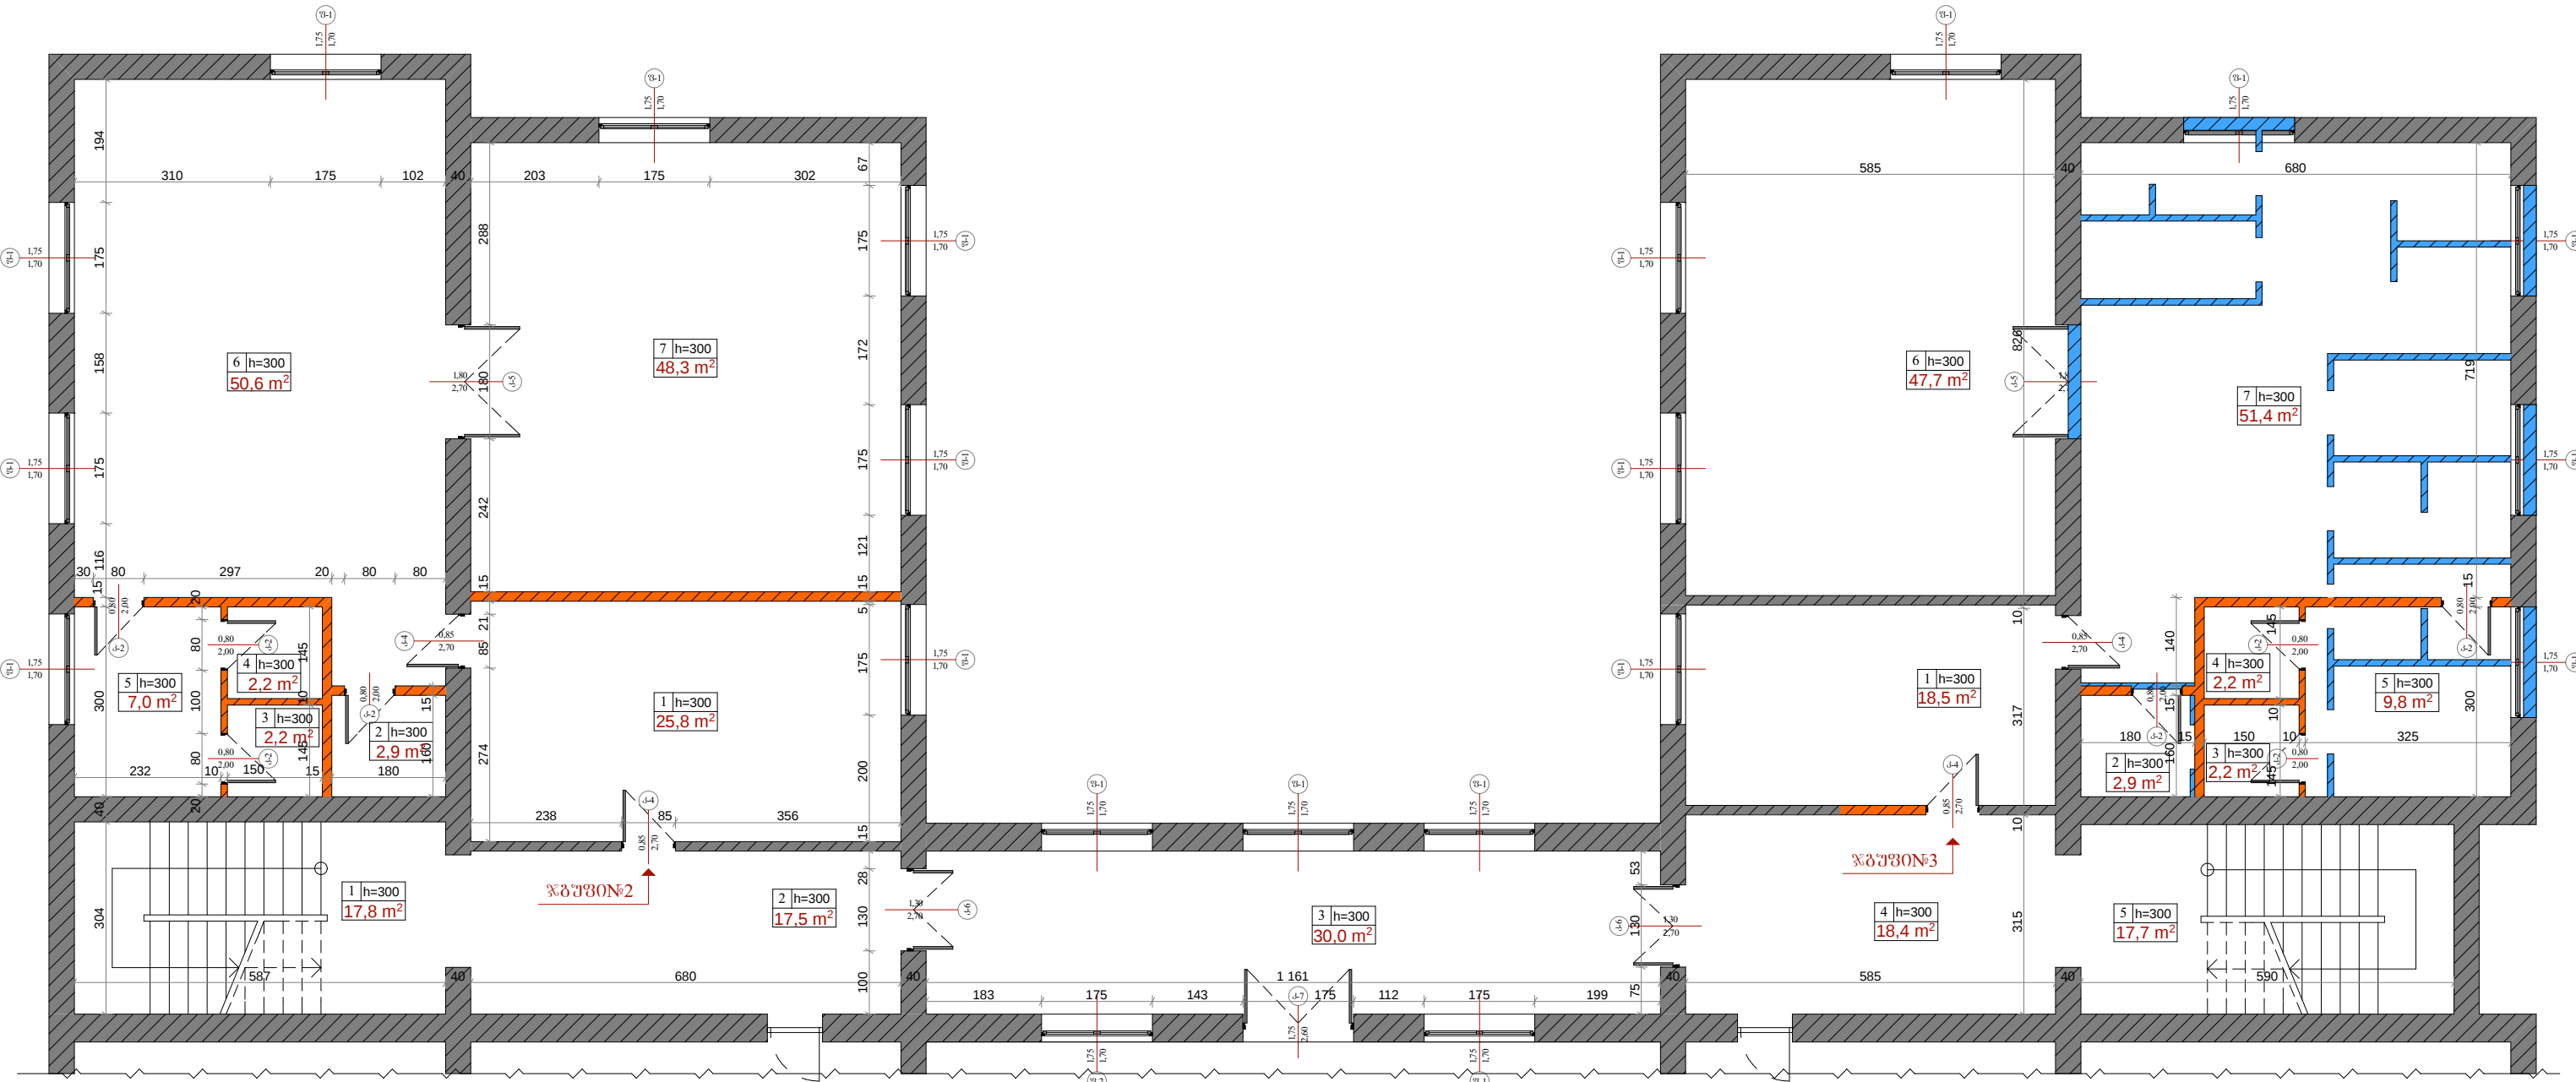

ჯგუფი №3:						ღირებუანო:						პროექტის სახელწოდება				
ოთახი №1		ოთახი №3		ოთახი №5		ოთახი №7		ოთახი №1		ოთახი №3		ოთახი №5		ქრუსთავეი XIX მ/პრ №43 საბავშვო ბაღის სარემონტო სამკონსტრუქციო პროექტი		
ოთახის ფართობი	18.5 მ²	ოთახის ფართობი	2.2 მ²	ოთახის ფართობი	9.8 მ²	ოთახის ფართობი	51.4 მ²	ოთახის ფართობი	17.8 მ²	ოთახის ფართობი	30.0 მ²	ოთახის ფართობი	17.7 მ²	თანამდებობა		
ოთახის პერიმეტრი	18.04 მ	ოთახის პერიმეტრი	5.9 მ	ოთახის პერიმეტრი	12.5 მ	ოთახის პერიმეტრი	30.78 მ	ოთახის პერიმეტრი	17.82 მ	ოთახის პერიმეტრი	28.38 მ	ოთახის პერიმეტრი	17.8 მ			
ოთახის კედლების ფართობი	54.12 მ²	ოთახის კედლების ფართობი	17.7 მ²	ოთახის კედლების ფართობი	37.5 მ²	ოთახის კედლების ფართობი	92.34 მ²	ოთახის კედლების ფართობი	53.46 მ²	ოთახის კედლების ფართობი	85.14 მ²	ოთახის კედლების ფართობი	53.4 მ²	ა. ზაიცივი		
ოთახის სიმაღლე	h=300	ოთახის სიმაღლე	h=300	ოთახის სიმაღლე	h=300	ოთახის სიმაღლე	h=300	ოთახის სიმაღლე	h=300	ოთახის სიმაღლე	h=300	ოთახის სიმაღლე	h=300			
ოთახი №2		ოთახი №4		ოთახი №6				ოთახი №2		ოთახი №4				შპს. "Casa Group" ბარათაშვილის ქ. 6/10, ბინა №56 ტელ: (577) 777 886		
ოთახის ფართობი	2.9 მ²	ოთახის ფართობი	2.2 მ²	ოთახის ფართობი	47.7 მ²			ოთახის ფართობი	17.5 მ²	ოთახის ფართობი	18.4 მ²					
ოთახის პერიმეტრი	6.8 მ	ოთახის პერიმეტრი	5.9 მ	ოთახის პერიმეტრი	28.08 მ			ოთახის პერიმეტრი	18.76 მ	ოთახის პერიმეტრი	18.0 მ					
ოთახის კედლების ფართობი	20.4 მ²	ოთახის კედლების ფართობი	17.7 მ²	ოთახის კედლების ფართობი	84.06 მ²			ოთახის კედლების ფართობი	56.28 მ²	ოთახის კედლების ფართობი	54.0 მ²					
ოთახის სიმაღლე	h=300	ოთახის სიმაღლე	h=300	ოთახის სიმაღლე	h=300			ოთახის სიმაღლე	h=300	ოთახის სიმაღლე	h=300					


ჯგუფი №4:			
ოთახი №1		ოთახი №3	
ოთახის ფართობი	25.8 მ²	ოთახის ფართობი	2.2 მ²
ოთახის პერიმეტრი	21.2 მ	ოთახის პერიმეტრი	5.9 მ
ოთახის კედლების ფართობი	63.6 მ²	ოთახის კედლების ფართობი	17.7 მ²
ოთახის სიმაღლე	h=300	ოთახის სიმაღლე	h=300
ოთახი №2		ოთახი №4	
ოთახის ფართობი	2.9 მ²	ოთახის ფართობი	2.2 მ²
ოთახის პერიმეტრი	6.8 მ	ოთახის პერიმეტრი	5.9 მ
ოთახის კედლების ფართობი	20.4 მ²	ოთახის კედლების ფართობი	17.7 მ²
ოთახის სიმაღლე	h=300	ოთახის სიმაღლე	h=300
ოთახი №5		ოთახი №6	
ოთახის ფართობი	7.0 მ²	ოთახის ფართობი	50.6 მ²
ოთახის პერიმეტრი	10.64 მ	ოთახის პერიმეტრი	30.92 მ
ოთახის კედლების ფართობი	31.92 მ²	ოთახის კედლების ფართობი	92.76 მ²
ოთახის სიმაღლე	h=300	ოთახის სიმაღლე	h=300
ოთახი №7			
ოთახის ფართობი	48.3 მ²		
ოთახის პერიმეტრი	27.80 მ		
ოთახის კედლების ფართობი	83.4 მ²		
ოთახის სიმაღლე	h=300		

სტადია		ფორმატი	ფურცელი
პროექტი		A 3	ა - 9
მასშტაბი	ნახაზი		
1:100	№ 43 ბაღის II სართულზე საღარბაოს, ჯგუფი №4 ღა №5-ის სარეზონტო სარეკონსტრუქციო პროექტი		
ბაღი №43			

საპროექტო კედლების მოცულობა:
ჯგუფი№2 - 21.25მ²
ჯგუფი№3 - 16.65მ²
სულ - 37.9მ²

II სართული


- საპროექტო კედელი
- სადემონტაჟო კედელი

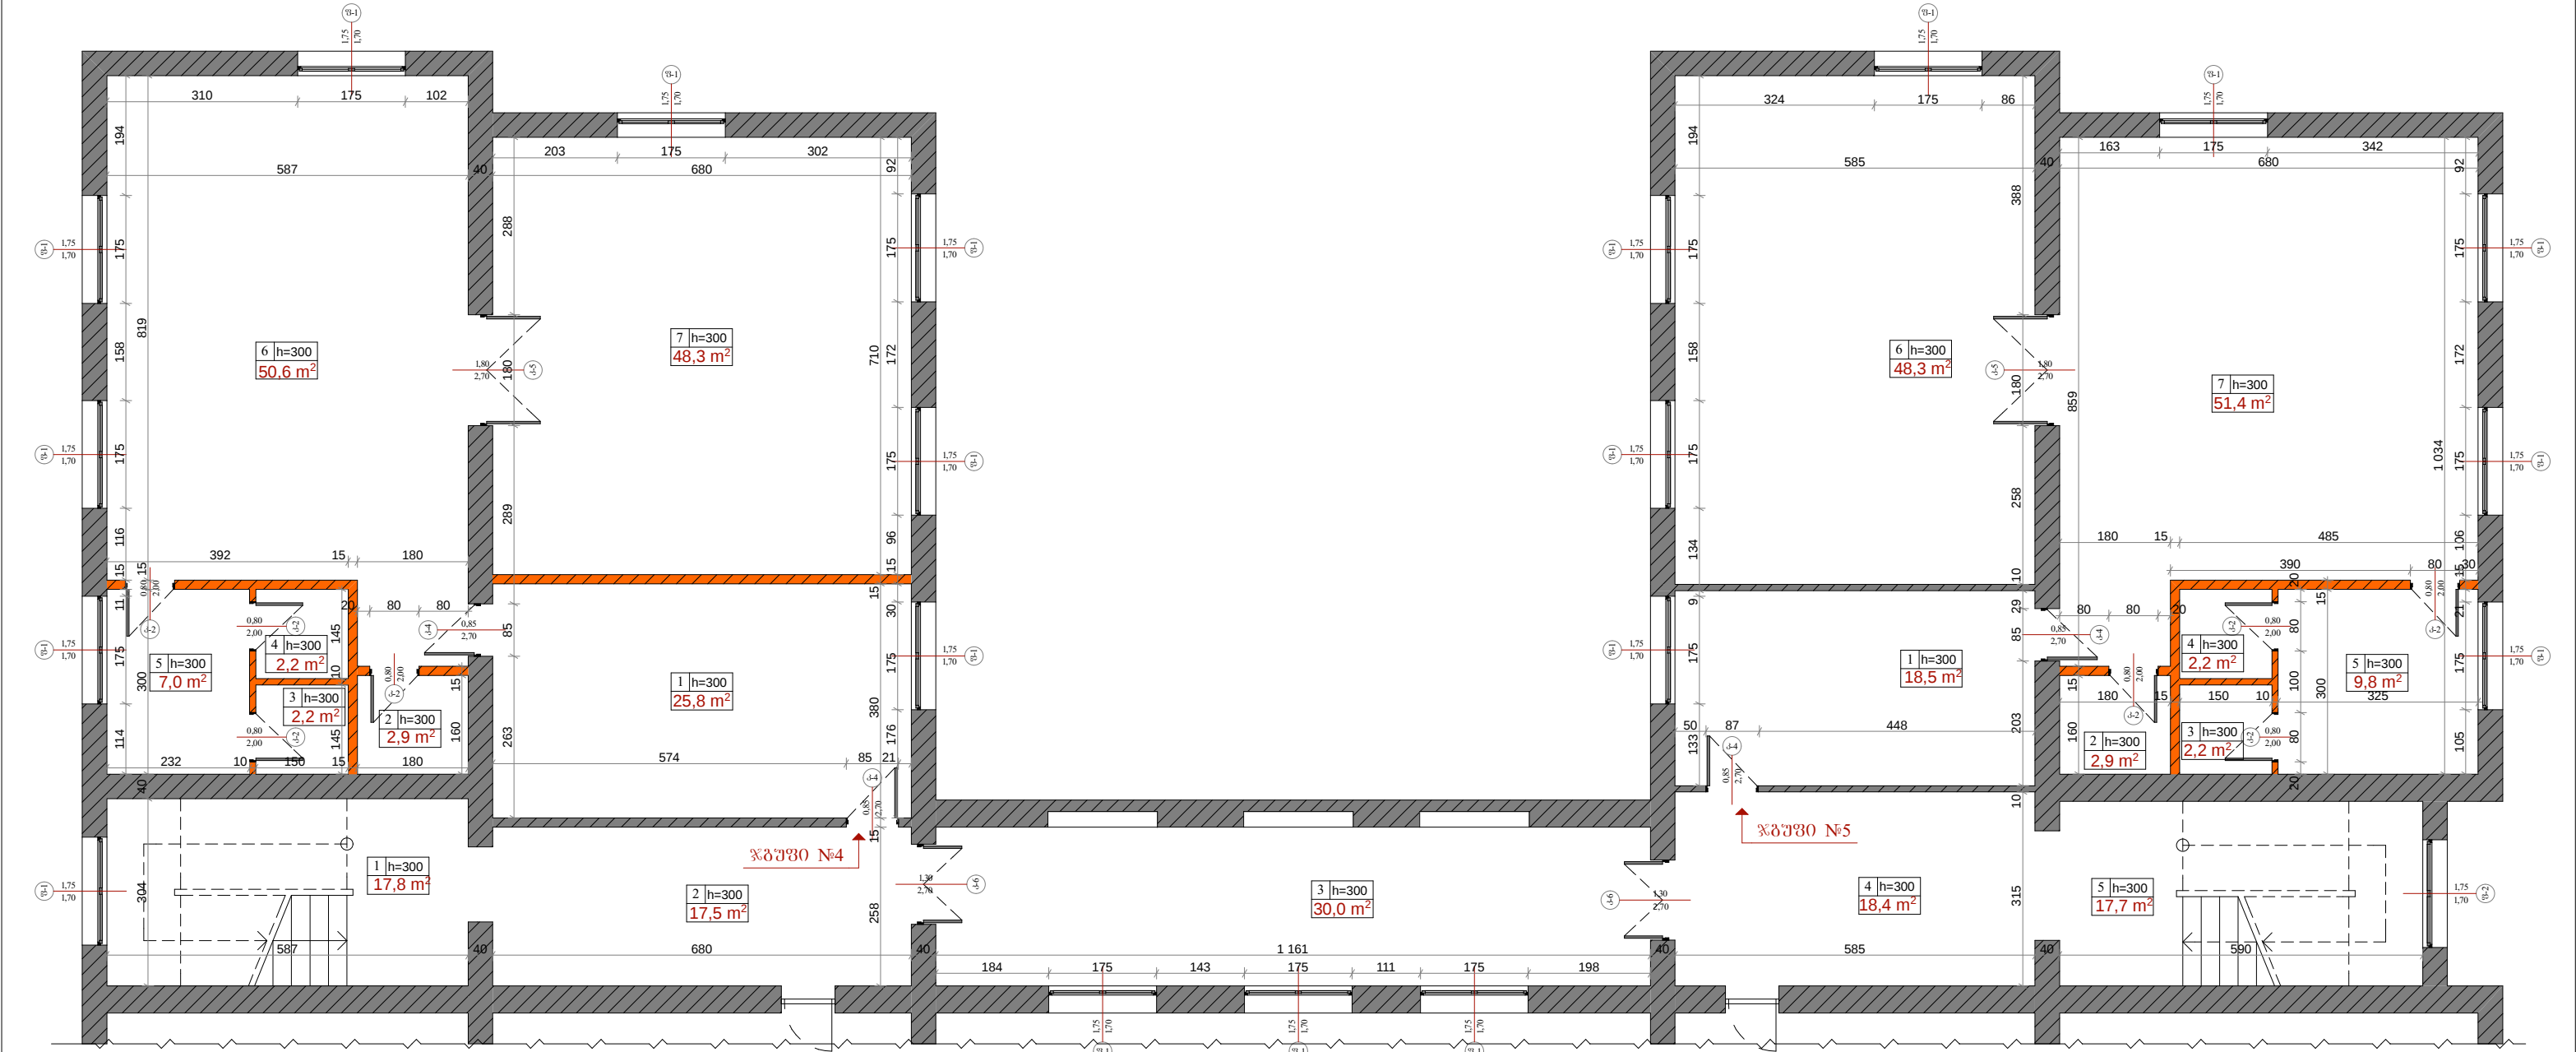


ჯგუფი №5:				ღირებულება:			პროექტის სახელწოდება		
ოთახი №1		ოთახი №3		ოთახი №5		ოთახი №7		ოთახი №1	
ოთახის ფართობი	18.5 მ²	ოთახის ფართობი	2.2 მ²	ოთახის ფართობი	9.8 მ²	ოთახის ფართობი	51.4 მ²	ოთახის ფართობი	17.8 მ²
ოთახის პერიმეტრი	18.04 მ	ოთახის პერიმეტრი	5.9 მ	ოთახის პერიმეტრი	12.5 მ	ოთახის პერიმეტრი	30.78 მ	ოთახის პერიმეტრი	28.38 მ
ოთახის კედლების ფართობი	54.12 მ²	ოთახის კედლების ფართობი	17.7 მ²	ოთახის კედლების ფართობი	37.5 მ²	ოთახის კედლების ფართობი	92.34 მ²	ოთახის კედლების ფართობი	53.4 მ²
ოთახის სიმაღლე	h=300	ოთახის სიმაღლე	h=300	ოთახის სიმაღლე	h=300	ოთახის სიმაღლე	h=300	ოთახის სიმაღლე	h=300
ოთახი №2		ოთახი №4		ოთახი №6		ოთახი №2		ოთახი №4	
ოთახის ფართობი	2.9 მ²	ოთახის ფართობი	2.2 მ²	ოთახის ფართობი	47.7 მ²	ოთახის ფართობი	17.5 მ²	ოთახის ფართობი	18.4 მ²
ოთახის პერიმეტრი	6.8 მ	ოთახის პერიმეტრი	5.9 მ	ოთახის პერიმეტრი	28.08 მ	ოთახის პერიმეტრი	18.76 მ	ოთახის პერიმეტრი	18.0 მ
ოთახის კედლების ფართობი	20.4 მ²	ოთახის კედლების ფართობი	17.7 მ²	ოთახის კედლების ფართობი	84.06 მ²	ოთახის კედლების ფართობი	56.28 მ²	ოთახის კედლების ფართობი	54.0 მ²
ოთახის სიმაღლე	h=300	ოთახის სიმაღლე	h=300	ოთახის სიმაღლე	h=300	ოთახის სიმაღლე	h=300	ოთახის სიმაღლე	h=300
								შპს. "Casa Group" ბარათაშვილის ქ. 6/10, ბინა №56 ტელ: (577) 777 886	

სტადია		ფორმატი	ფურცელი
პროექტი		A 3	ა - 10
მასშტაბი	ნახაზი		
1:100	№ 43 ბაღის სამზარეულოს და ჯგუფი №1-ის ელექტროუბის პროექტი		
ბაღი №43			
პირობითი აღნიშვნები:			
	- შტეფსელი		
	- 1 კლავიშიანი ჩამრთველი		
	- 2 კლავიშიანი ჩამრთველი		
	- წერტილოვანი სანათი		
	- ბრა		
	- კაბელი 2/2.5 (სპილენძის)		
	- ამოერთველი		
მოცულობები:			
სამზარეულო:			
შტეფსელი - 4 ცალი 1 კლავიშიანი ჩამრთველი - 3 ცალი 2 კლავიშიანი ჩამრთველი - 1 ცალი წერტილოვანი სანათი - 3 ცალი კაბელი 2/2.5 - 35მ ამოერთველი - 1 ცალი			
ჯგუფი №1:			
შტეფსელი - 5 ცალი 1 კლავიშიანი ჩამრთველი - 2 ცალი 2 კლავიშიანი ჩამრთველი - 3 ცალი წერტილოვანი სანათი - 14 ცალი კაბელი 2/2.5 - 80მ ამოერთველი - 1 ცალი			
პროექტის სახელწოდება			
ქრუსთაველი XIX მ/პრ. №43 საბავშვო ბაღის სარემონტო საპროექტო-კონსტრუქციო პროექტი			
თანამდებობა	გვარი	ხელმოწერა	
მთ. არქიტექტორი	ა. ზაიცივი		
არქიტექტორი	ბ. მებრეველი		
შ.პ.ს. "Casa Group" ბარათაშვილის ქ. 6/10, ბინა №56 ტელ: (577) 777 886			

სამზარეულო

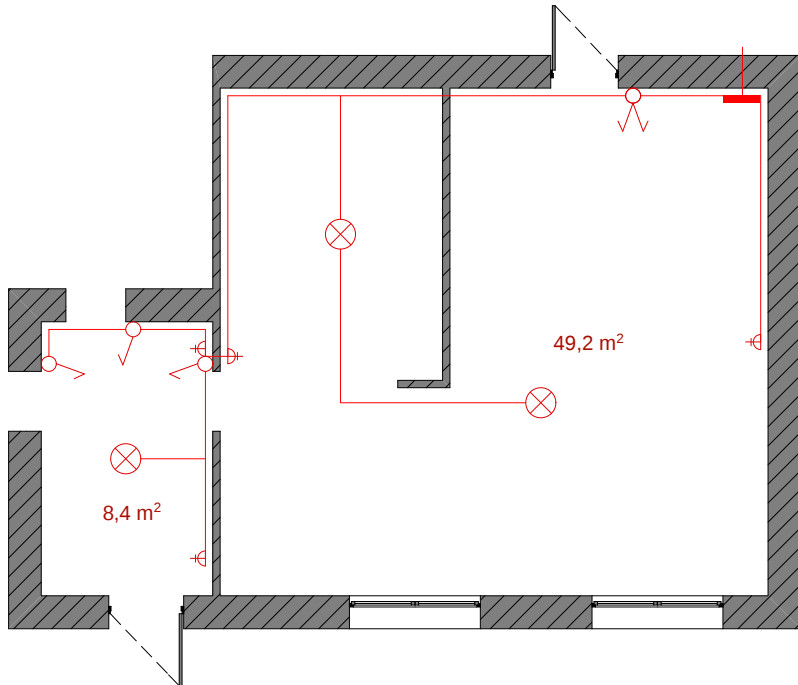


ჯგუფი №1

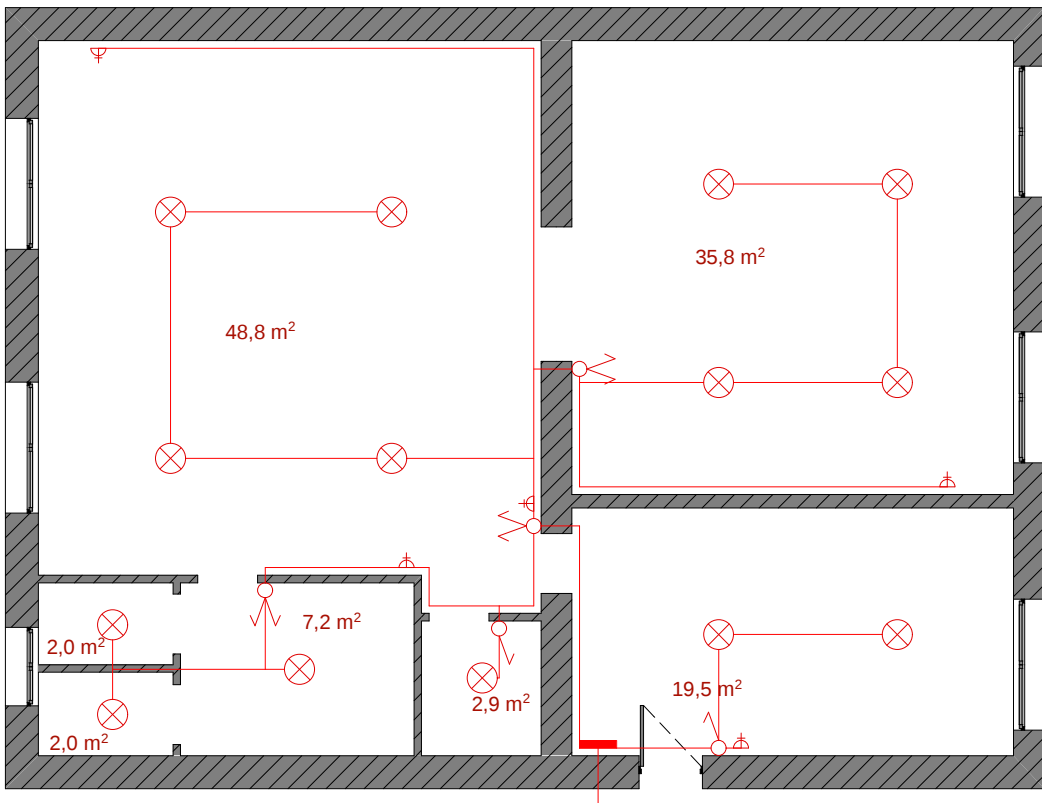

პროგნოზი აღნიშვნები:	
⚡	- შტეფსელი
↻	- 1 კლავიშიანი ჩამრთველი
↻↻	- 2 კლავიშიანი ჩამრთველი
⊗	- წერტილოვანი სანათი
⌒	- ბრა
—	- კაბელი 2/2.5 (სპილენძის)
■	- ამოერთველი

სტადია		ფორმატი	ფურცელი
პროექტი		A3	ა - 11
მასშტაბი	ნახაზი		
1:100	№ 43 ბაღის I სართულზე საღარბაზოს, ჯგუფი №2 და №3-ის ელემენტების პროექტი		
ბაღი №43			

I სართული

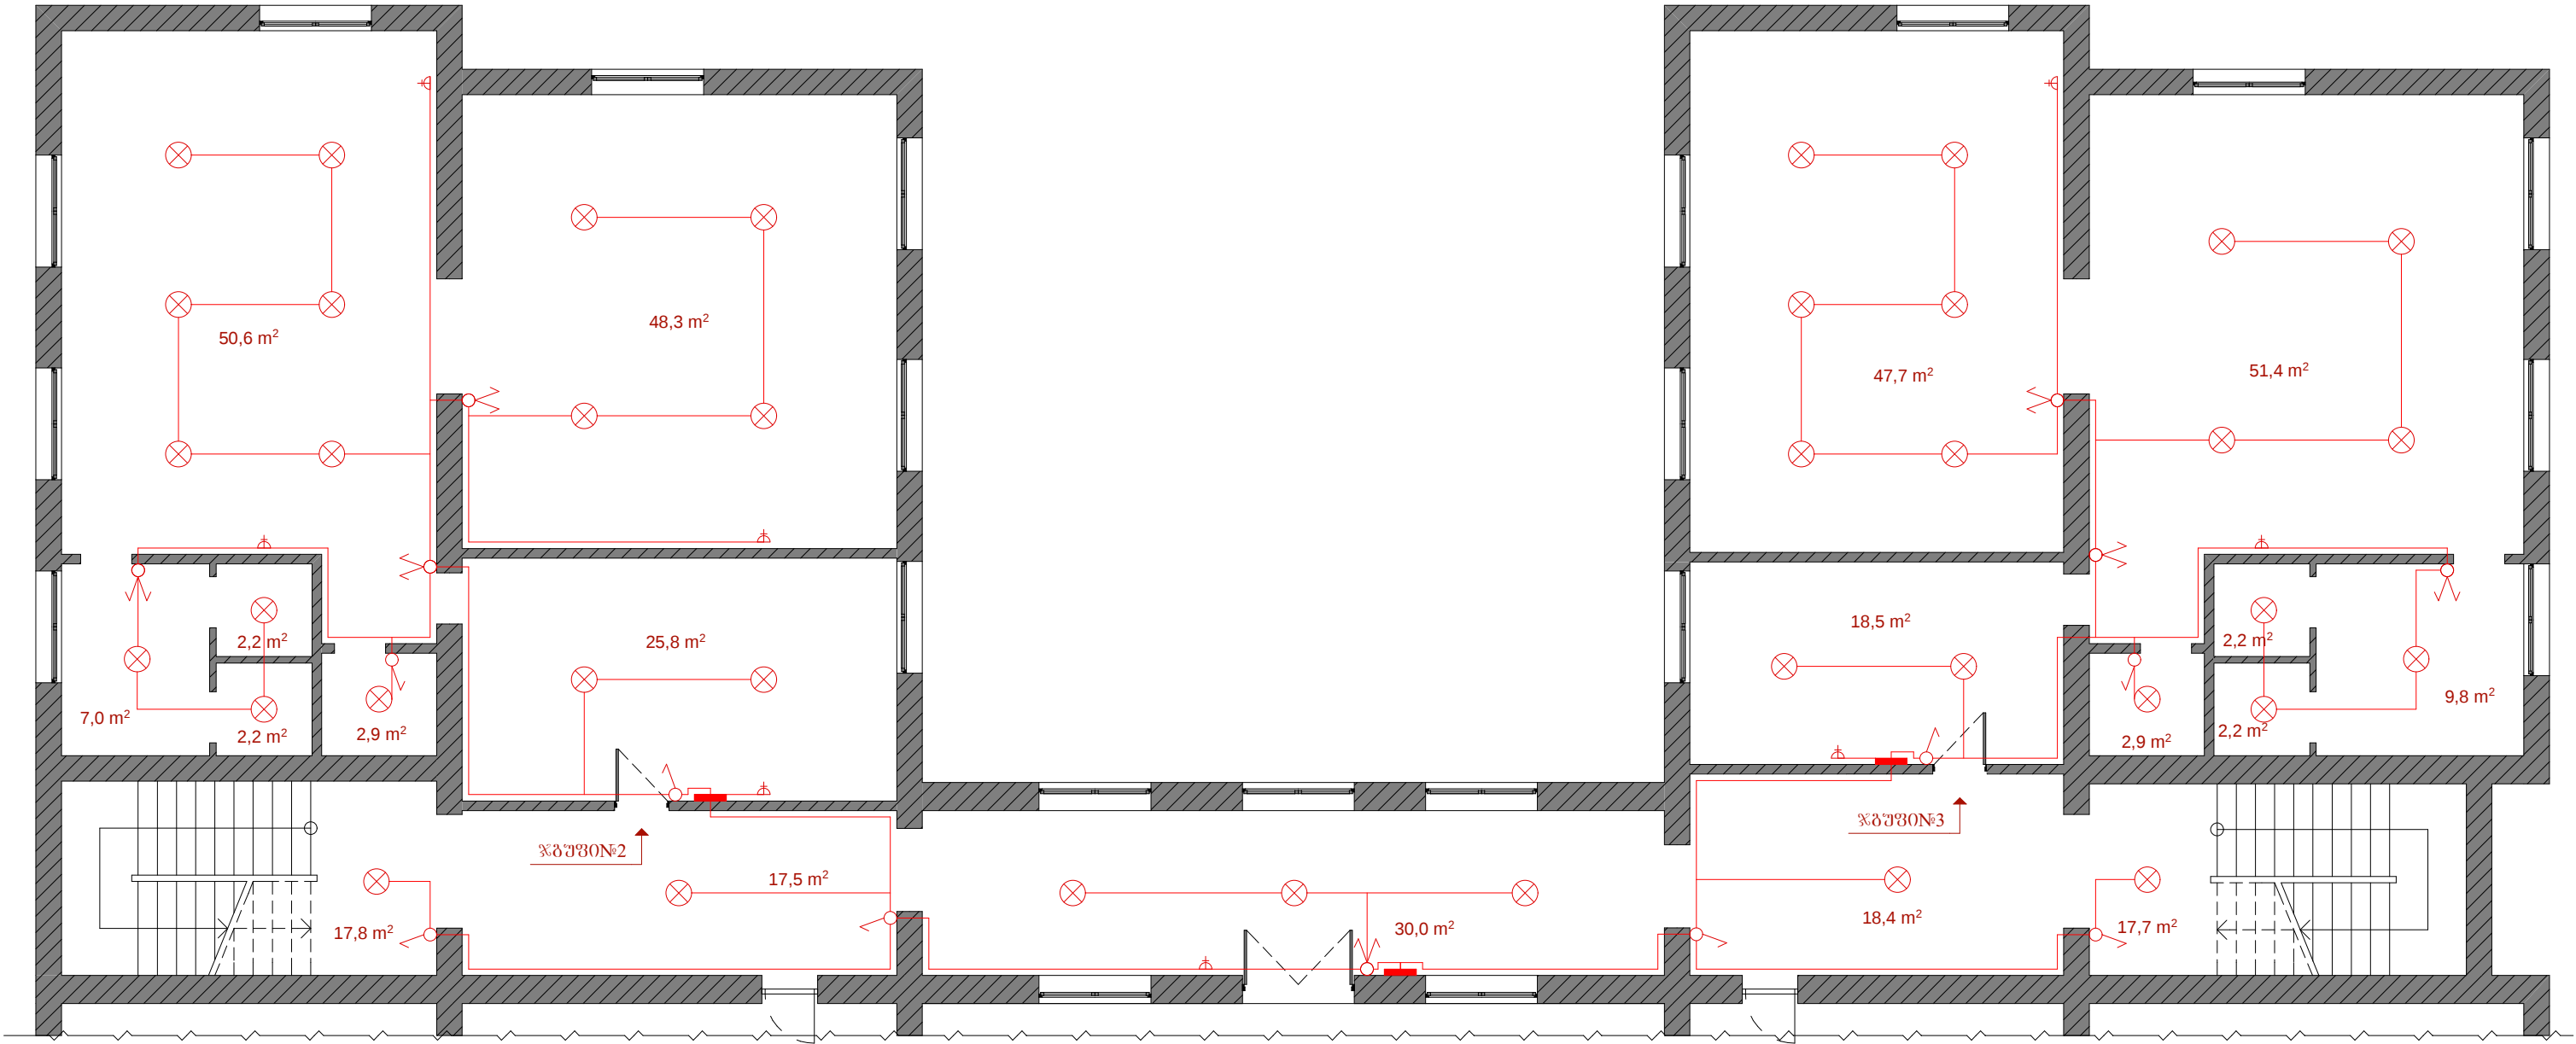


მოცულობები:		
ჯგუფი №2:	ჯგუფი №3:	საღარბაზო:
შტეფსელი - 4 ცალი 1 კლავიშიანი ჩამრთველი - 2 ცალი 2 კლავიშიანი ჩამრთველი - 3 ცალი წერტილოვანი სანათი - 16 ცალი კაბელი 2/2.5 - 90მ ამოერთველი - 1 ცალი	შტეფსელი - 4 ცალი 1 კლავიშიანი ჩამრთველი - 2 ცალი 2 კლავიშიანი ჩამრთველი - 3 ცალი წერტილოვანი სანათი - 16 ცალი კაბელი 2/2.5 - 90მ ამოერთველი - 1 ცალი	შტეფსელი - 1 ცალი 1 კლავიშიანი ჩამრთველი - 4 ცალი 2 კლავიშიანი ჩამრთველი - 1 ცალი წერტილოვანი სანათი - 7 ცალი კაბელი 2/2.5 - 60მ ამოერთველი - 1 ცალი

პროექტის სახელწოდება		
ქრისტინე XIX მ/პრ. №43 საბავშვო ბაღის სარემონტო სამუშაოების პროექტი		
თანამდებობა	გვარი	ხელმოწერა
მთ. არქიტექტორი	ა. ზაიცივი	
არქიტექტორი	ბ. მებრეველი	
შპს. "Casa Group" ბარათაშვილის ქ. 6/10, ბინა №56 ტელ: (577) 777 886		

პროგნოზი აღნიშვნები:	
	- შტეფსელი
	- 1 კლასიზაციონ ჩამრთველი
	- 2 კლასიზაციონ ჩამრთველი
	- წერტილოვანი სანაოი
	- ბრა
	- კაბელი 2/2.5 (სპილენძის)
	- ამომრთველი

სტადია		ფორმატი	ფურცელი
პროექტი		A 3	ა - 12
მასშტაბი	ნახაზი		
1:100	№ 43 ბაღის II სართულზე საღარბაზოს, ჯგუფი №4 და №5-ის ელემენტების პროექტი		
ბაღი №43			

II სართული

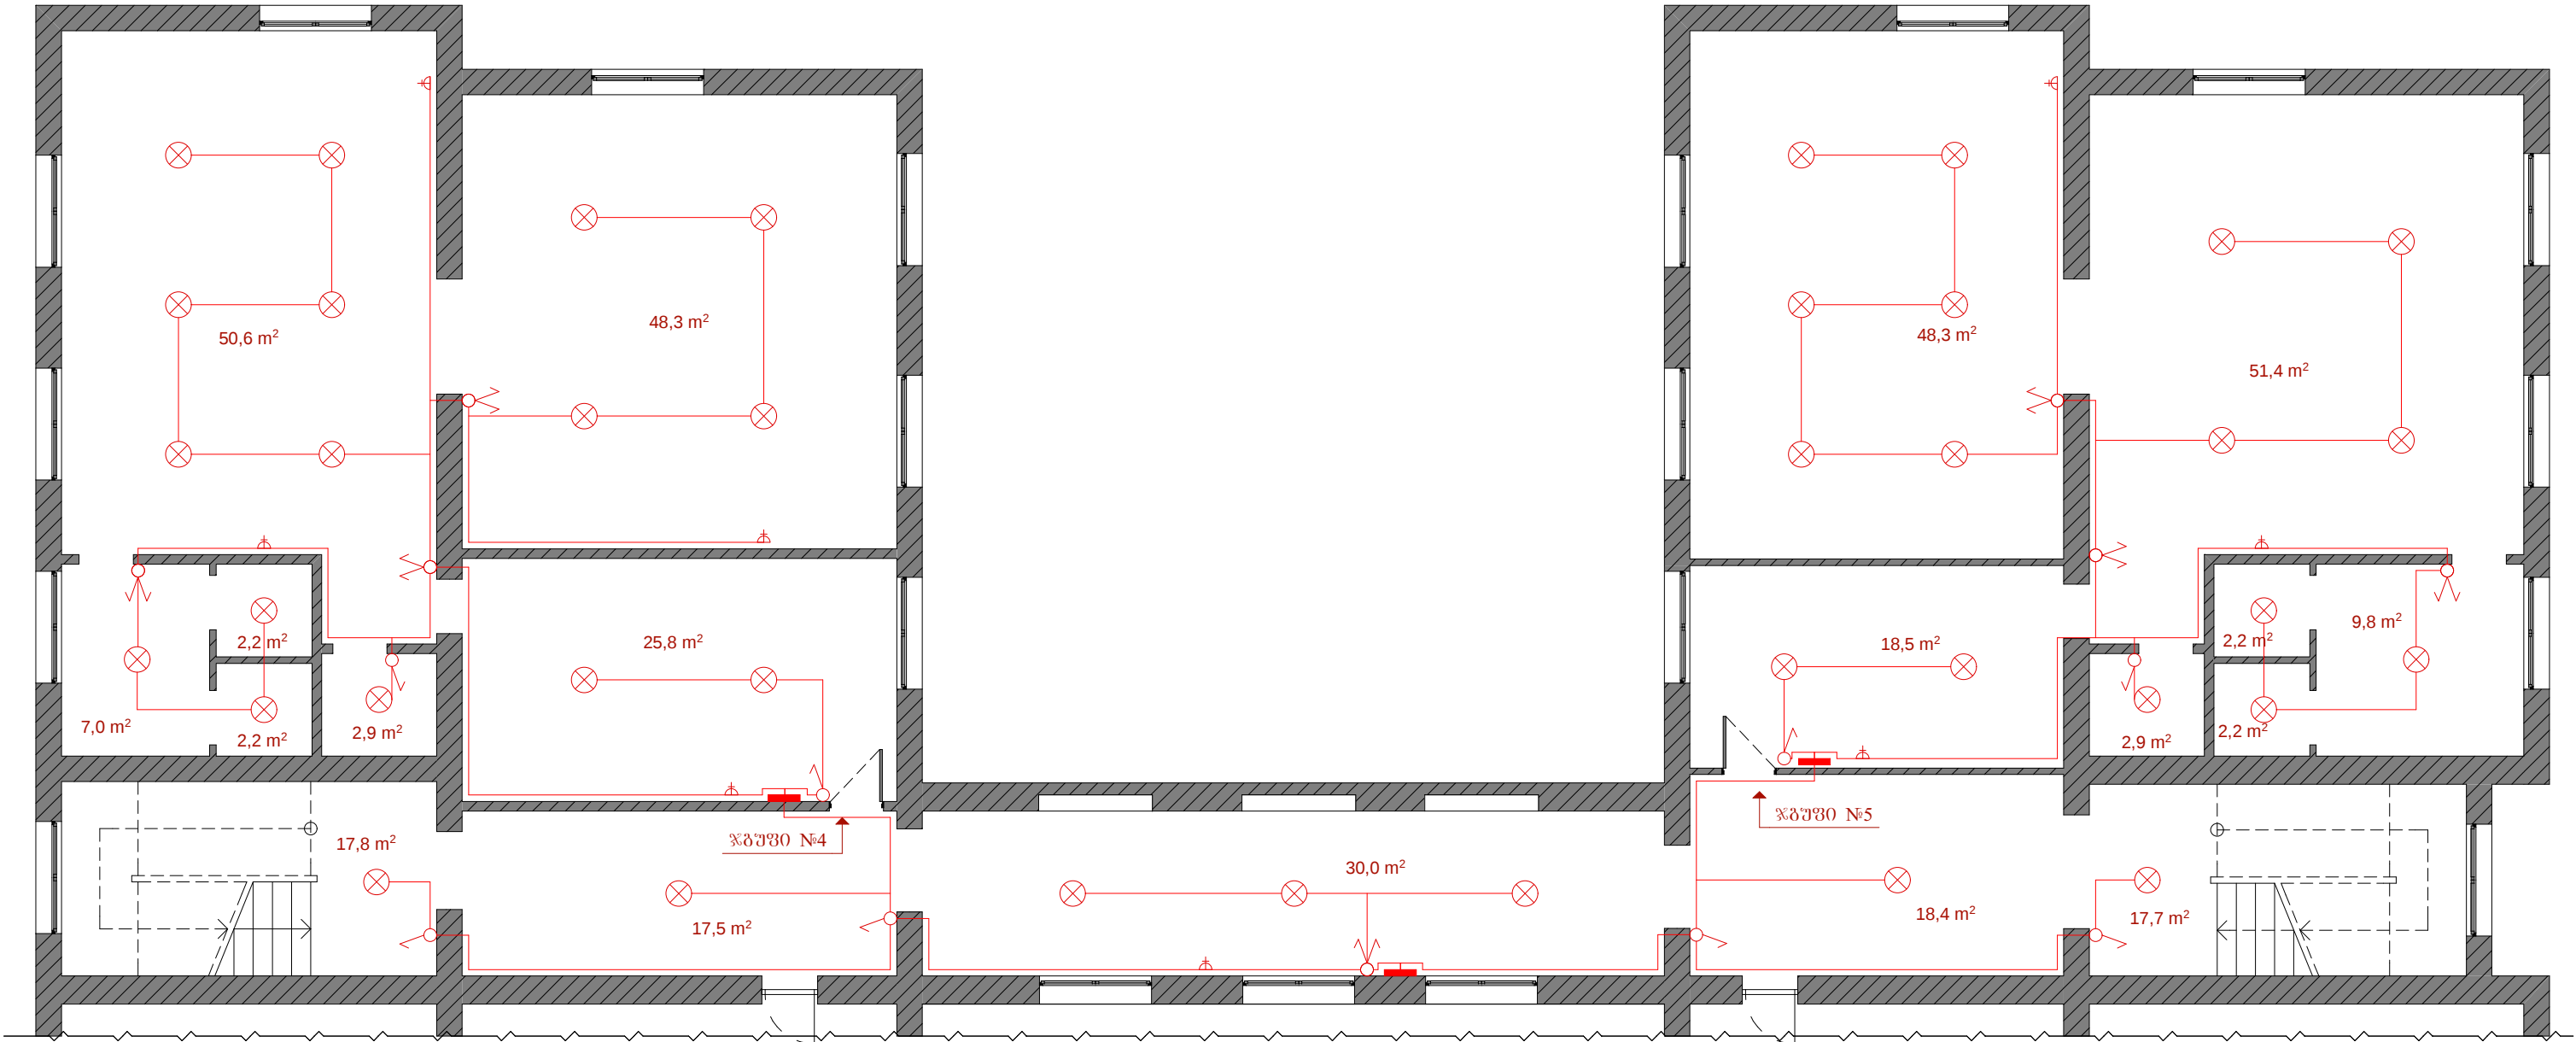

მოცულობები:		
ჯგუფი №4:	ჯგუფი №5:	საღარბაზო:
შტეფსელი - 4 ცალი 1 კლასიზაციონ ჩამრთველი - 2 ცალი 2 კლასიზაციონ ჩამრთველი - 3 ცალი წერტილოვანი სანაოი - 16 ცალი კაბელი 2/2.5 - 90მ ამომრთველი - 1 ცალი	შტეფსელი - 4 ცალი 1 კლასიზაციონ ჩამრთველი - 2 ცალი 2 კლასიზაციონ ჩამრთველი - 3 ცალი წერტილოვანი სანაოი - 16 ცალი კაბელი 2/2.5 - 90მ ამომრთველი - 1 ცალი	შტეფსელი - 1 ცალი 1 კლასიზაციონ ჩამრთველი - 4 ცალი 2 კლასიზაციონ ჩამრთველი - 1 ცალი წერტილოვანი სანაოი - 7 ცალი კაბელი 2/2.5 - 60მ ამომრთველი - 1 ცალი

პროექტის სახელწოდება		
ქრისტესეში XIX მ/პრ. №43 საგანგებო ბაღის სარემონტო საარქონსტრუქციო პროექტი		
თანამდებობა	გვარი	ხელმოწერა
მთ. არქიტექტორი	ა. ზაიცივი	
არქიტექტორი	ბ. მებრეშელი	
შპს. "Casa Group" ბარათაშვილის ქ. 6/10, ბინა №56 ტელ: (577) 777 886		

ბაღი №43

შენიშვნა:

მეტალოპლასტმასის ფანჯრები
დამზადდეს გალვანიზირების გარეშე
სისქის პროფილებისგან ხოლო
მიწები ორმაგი მიწაპაპებითი

ღახახულება:	კ-1	კ-2	კ-3	კ-4	კ-5	კ-6	კ-7
სიბახე X სიმაღლე	90 X 200 სმ	80 X 200 სმ	100 X 265 სმ	85 X 270 სმ	180 X 270 სმ	130 X 270 სმ	175 X 260 სმ
მრცულება (კვ.მ)	1.8 კვ.მ.	1.6 კვ.მ.	2.6 კვ.მ.	2.3 კვ.მ.	4.9 კვ.მ.	3.6 კვ.მ.	4.7 კვ.მ.
მახალა:	"MDF"	"MDF"	მეტალი	"MDF"	"MDF"	"MDF"	"MDF"
რაოღენობა:	1	23	1	10	5	4	4
გეგმა:							
ფახადი:							
იატახის ნიშნული							

ღახახულება:	ფ-1	ფ-2
სიბახე X სიმაღლე	175 X 170 სმ	105 X 170 სმ
მრცულება (კვ.მ)	2.0 კვ.მ.	1.8 კვ.მ.
მახალა:	მეტალოპლასტმასი	მეტალოპლასტმასი
რაოღენობა:	49	1
გეგმა:		
ფახადი:		
იატახის ნიშნული		