საყრდენი კედლის განშლა

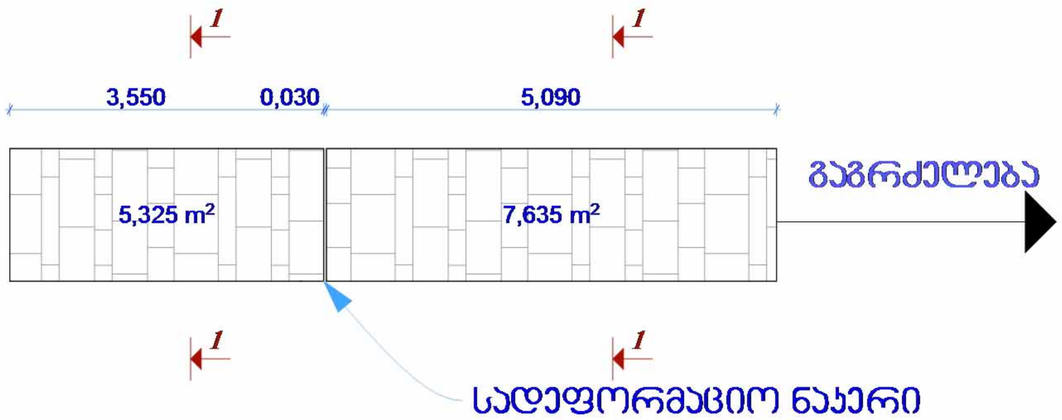

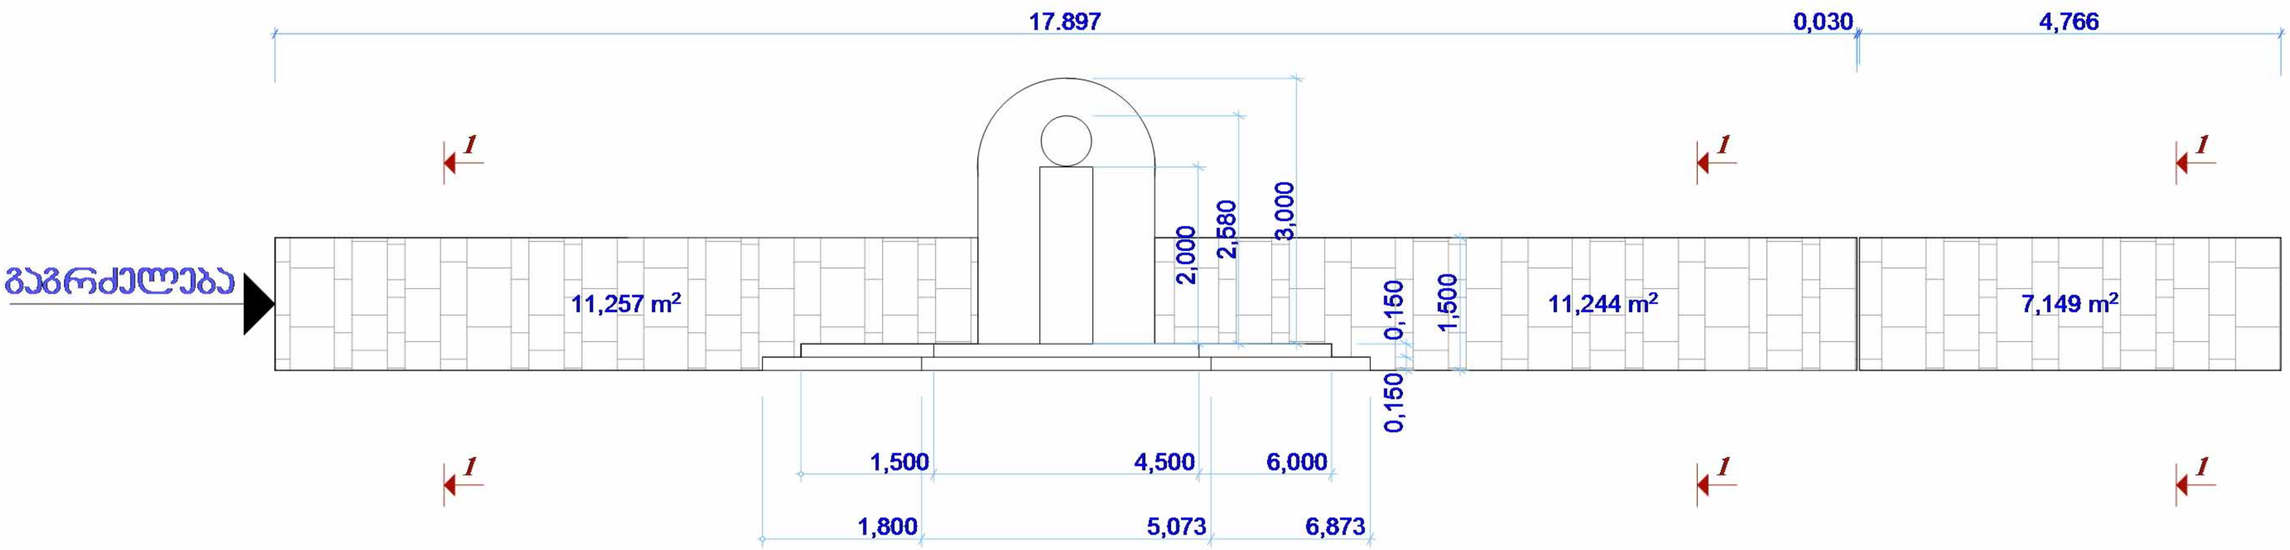

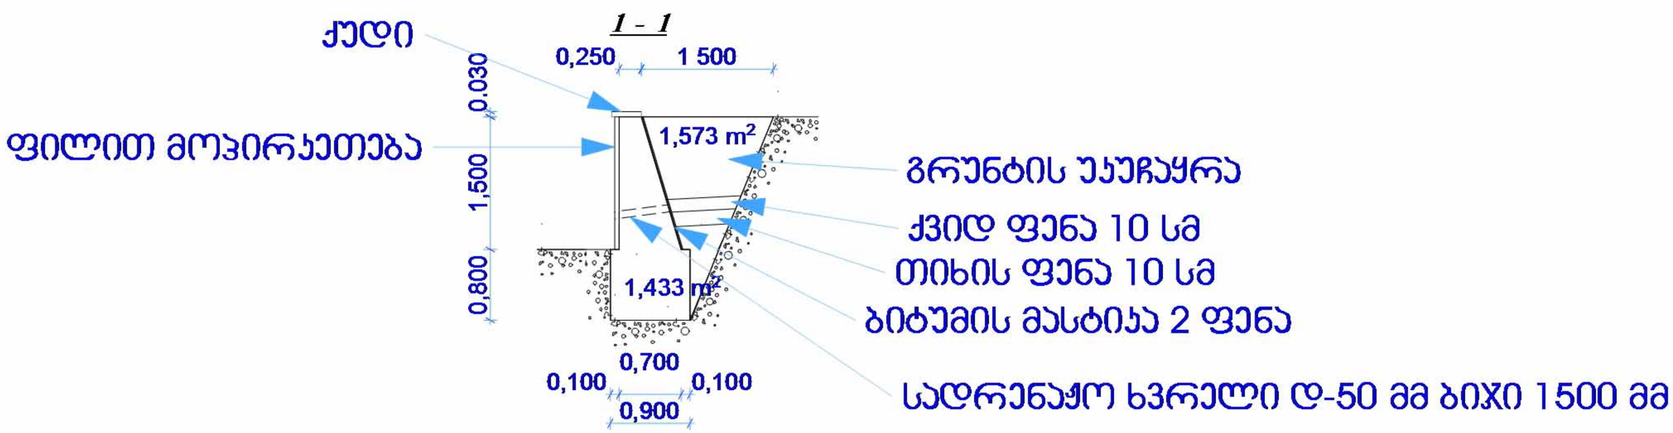

მასალები

1. ბეტონი მ-300 V_3=45.0 მ³
2. ქვა 100 მმ 2 მ³
3. თიხა 2.0 მ³
4. ბიტუმი 192 კგ
5. გრუნტის უკიჩაყრა 27 მ³
6. კედლის მოპირკეთება 43.0 მ²
7. ქუდი კედლის თავზე 10.0 მ²