
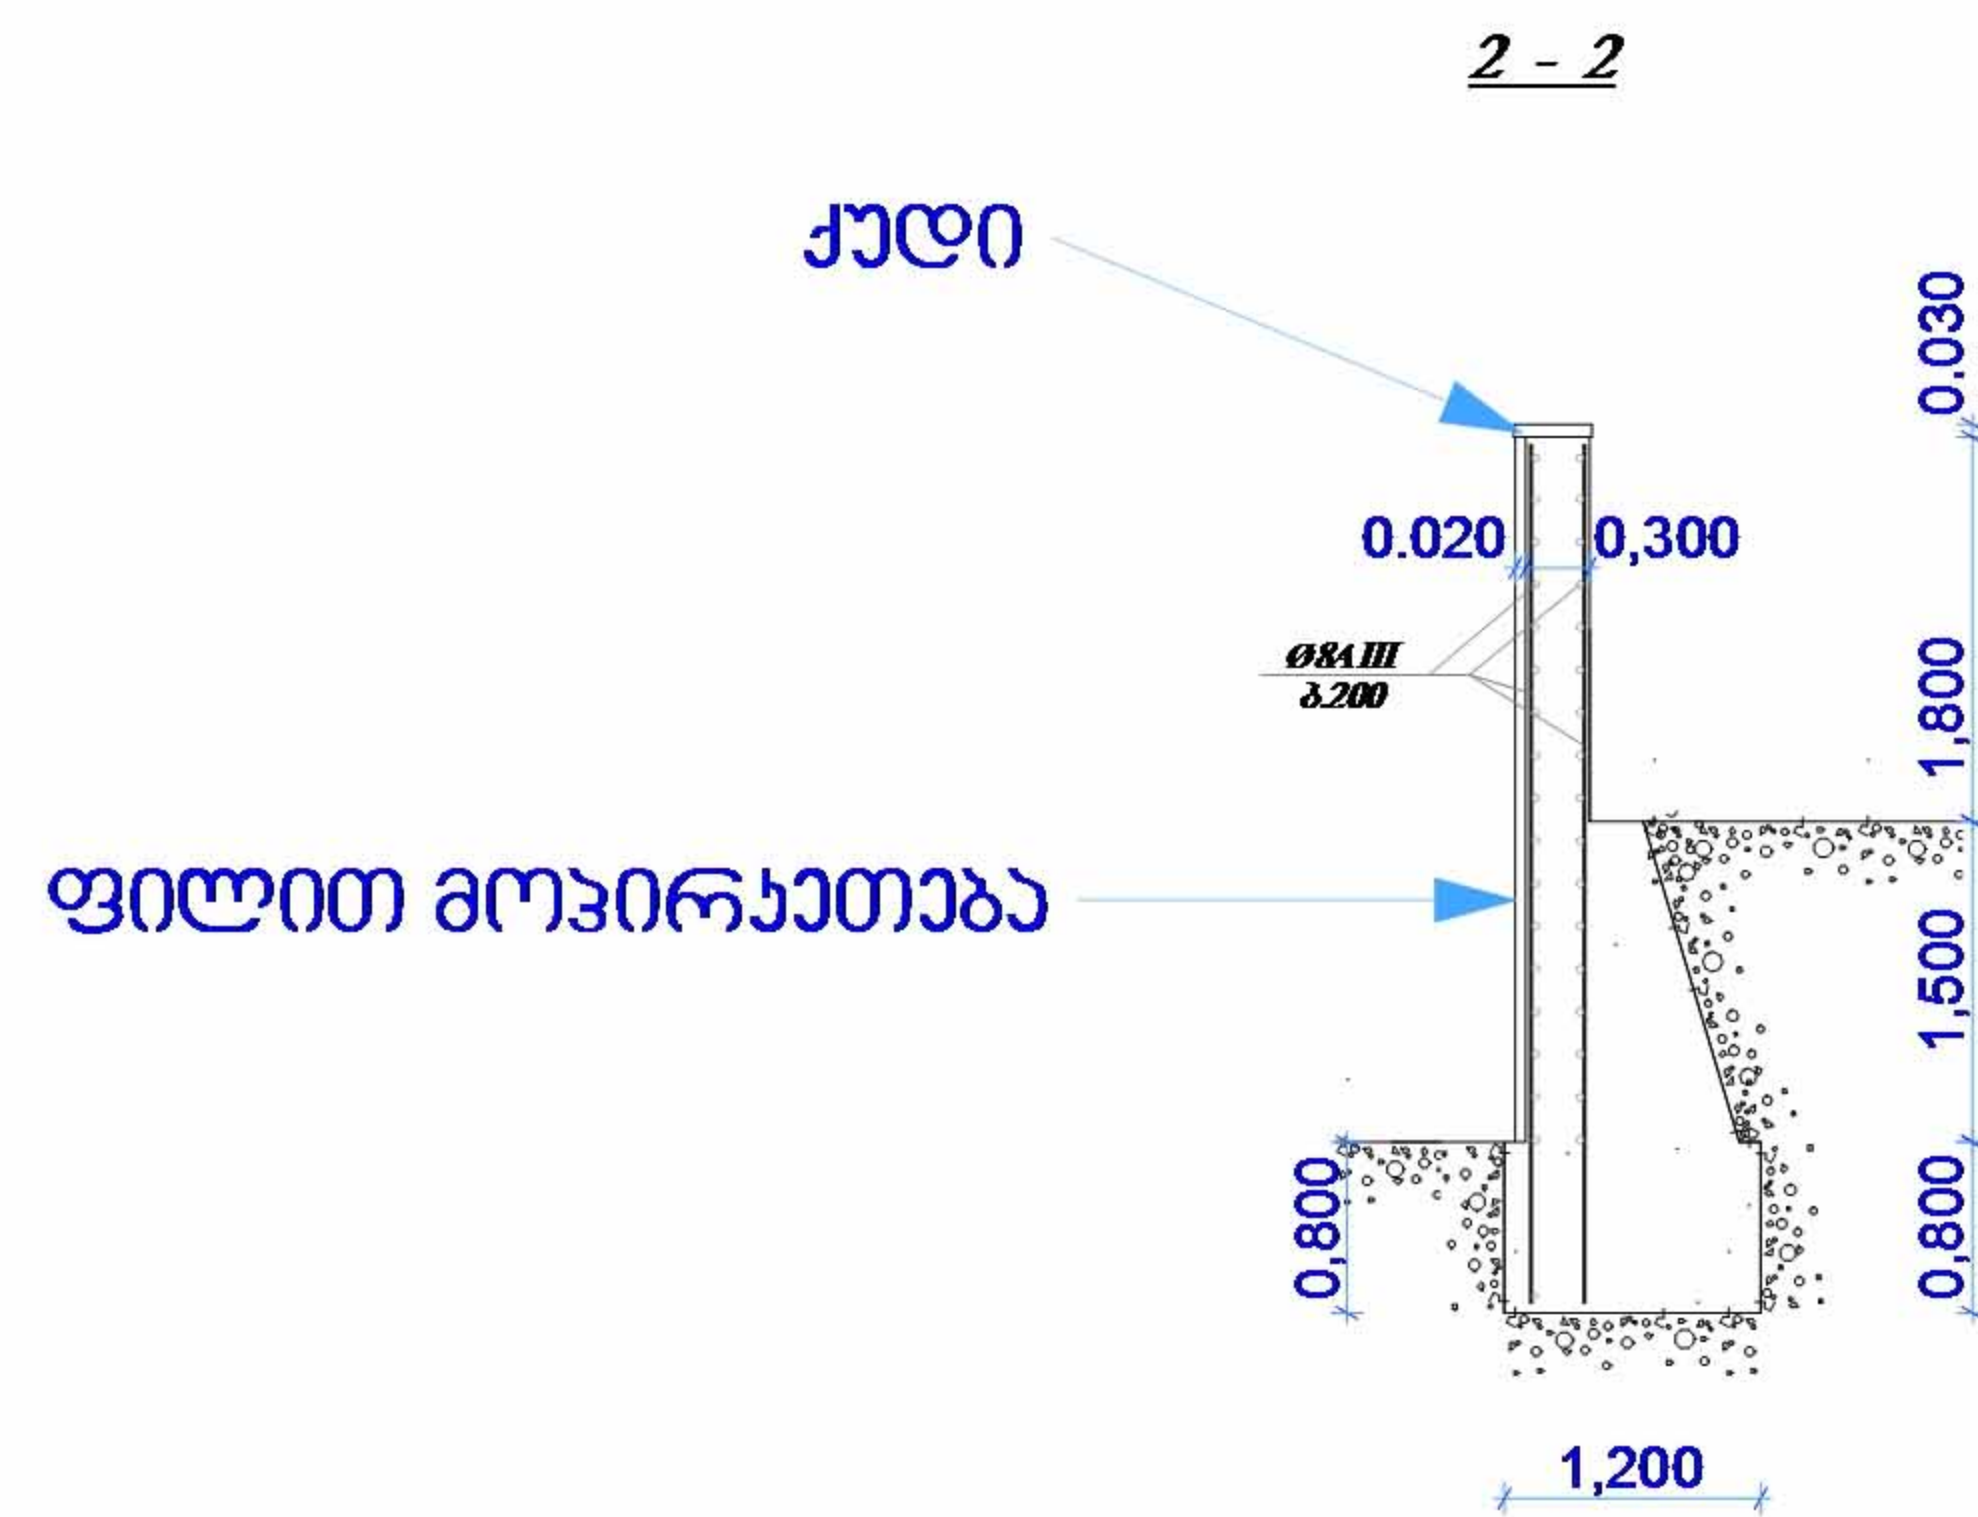
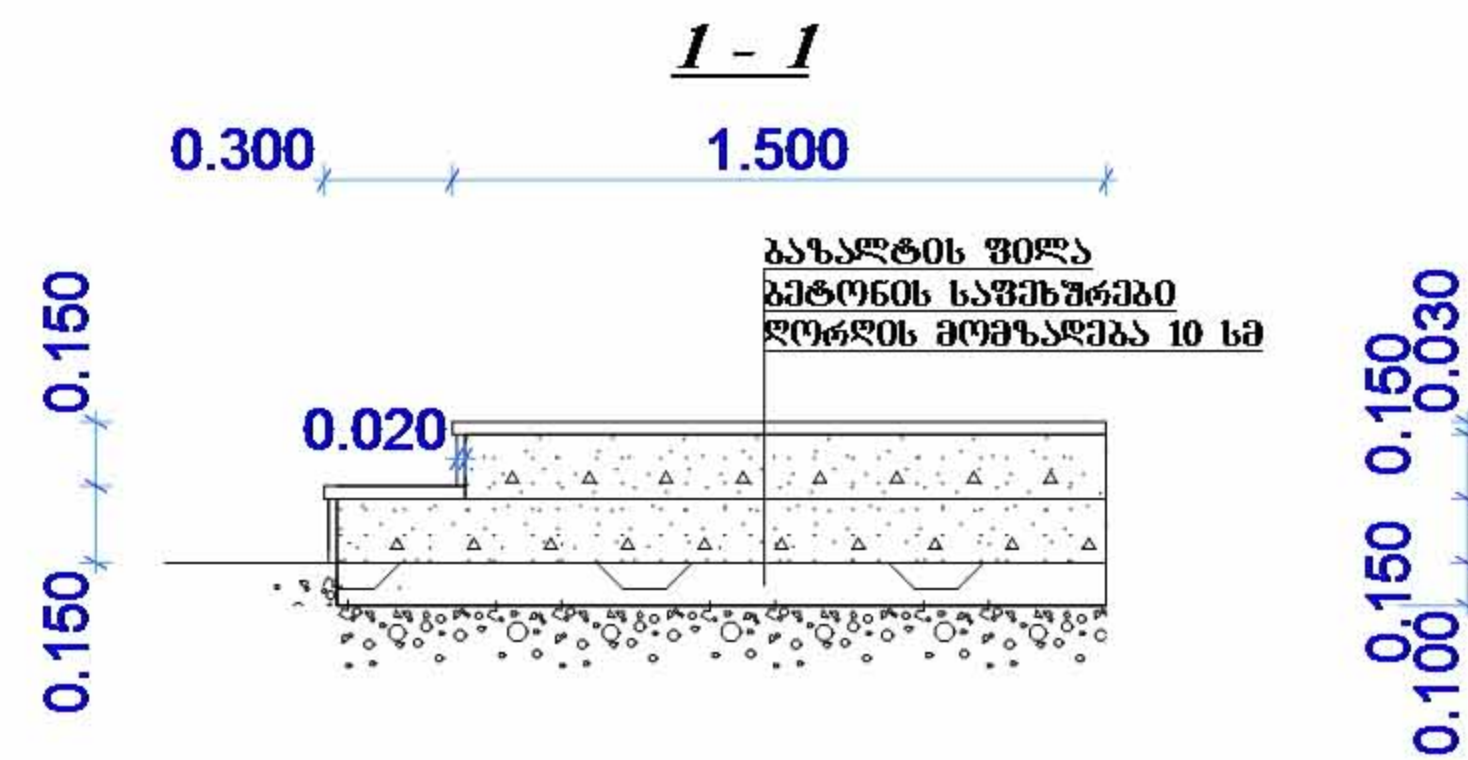
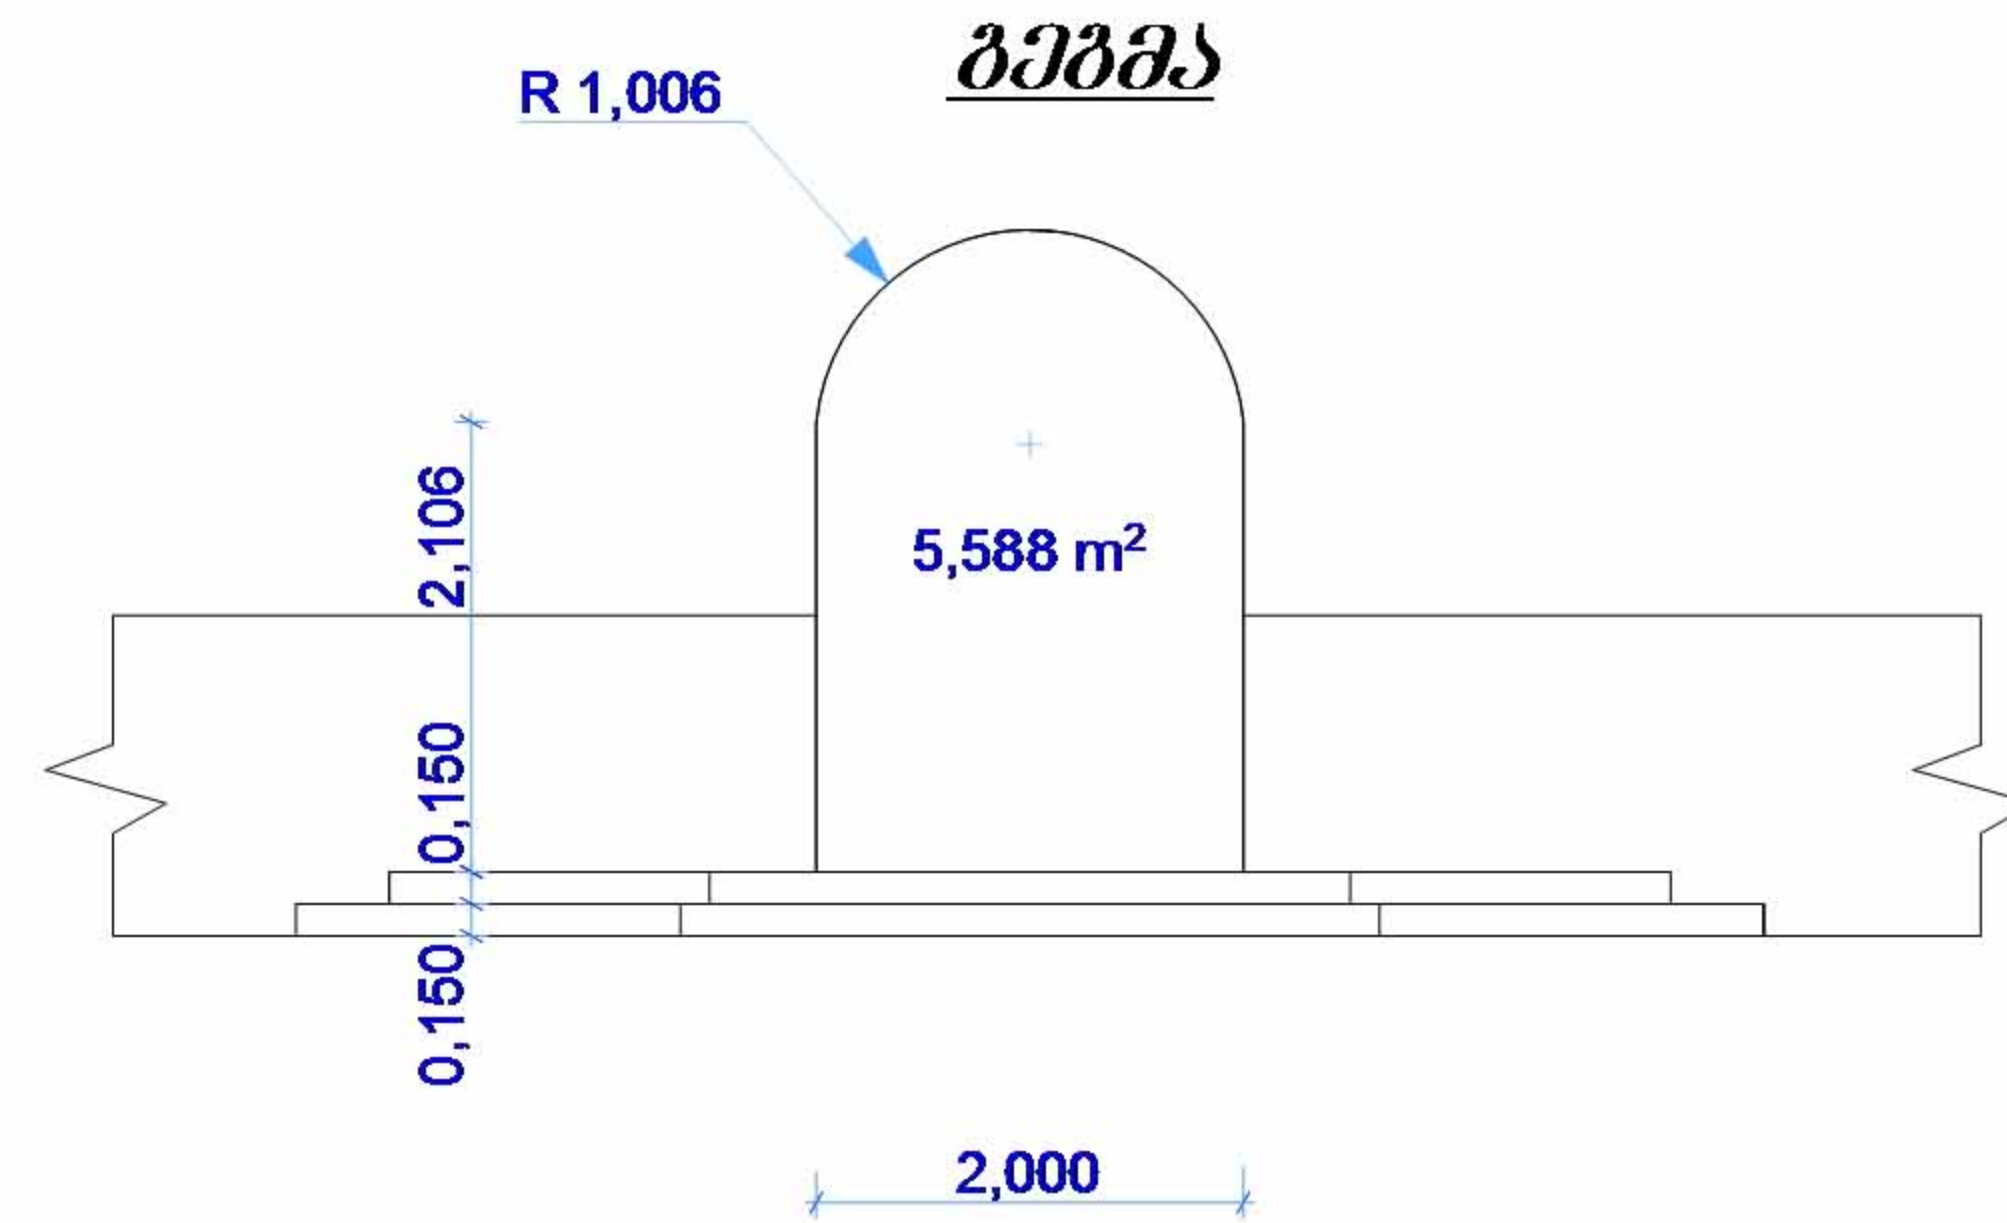


კიბის და კეპლის უკან მოსაწყობი ფილის კონსტრუქცია

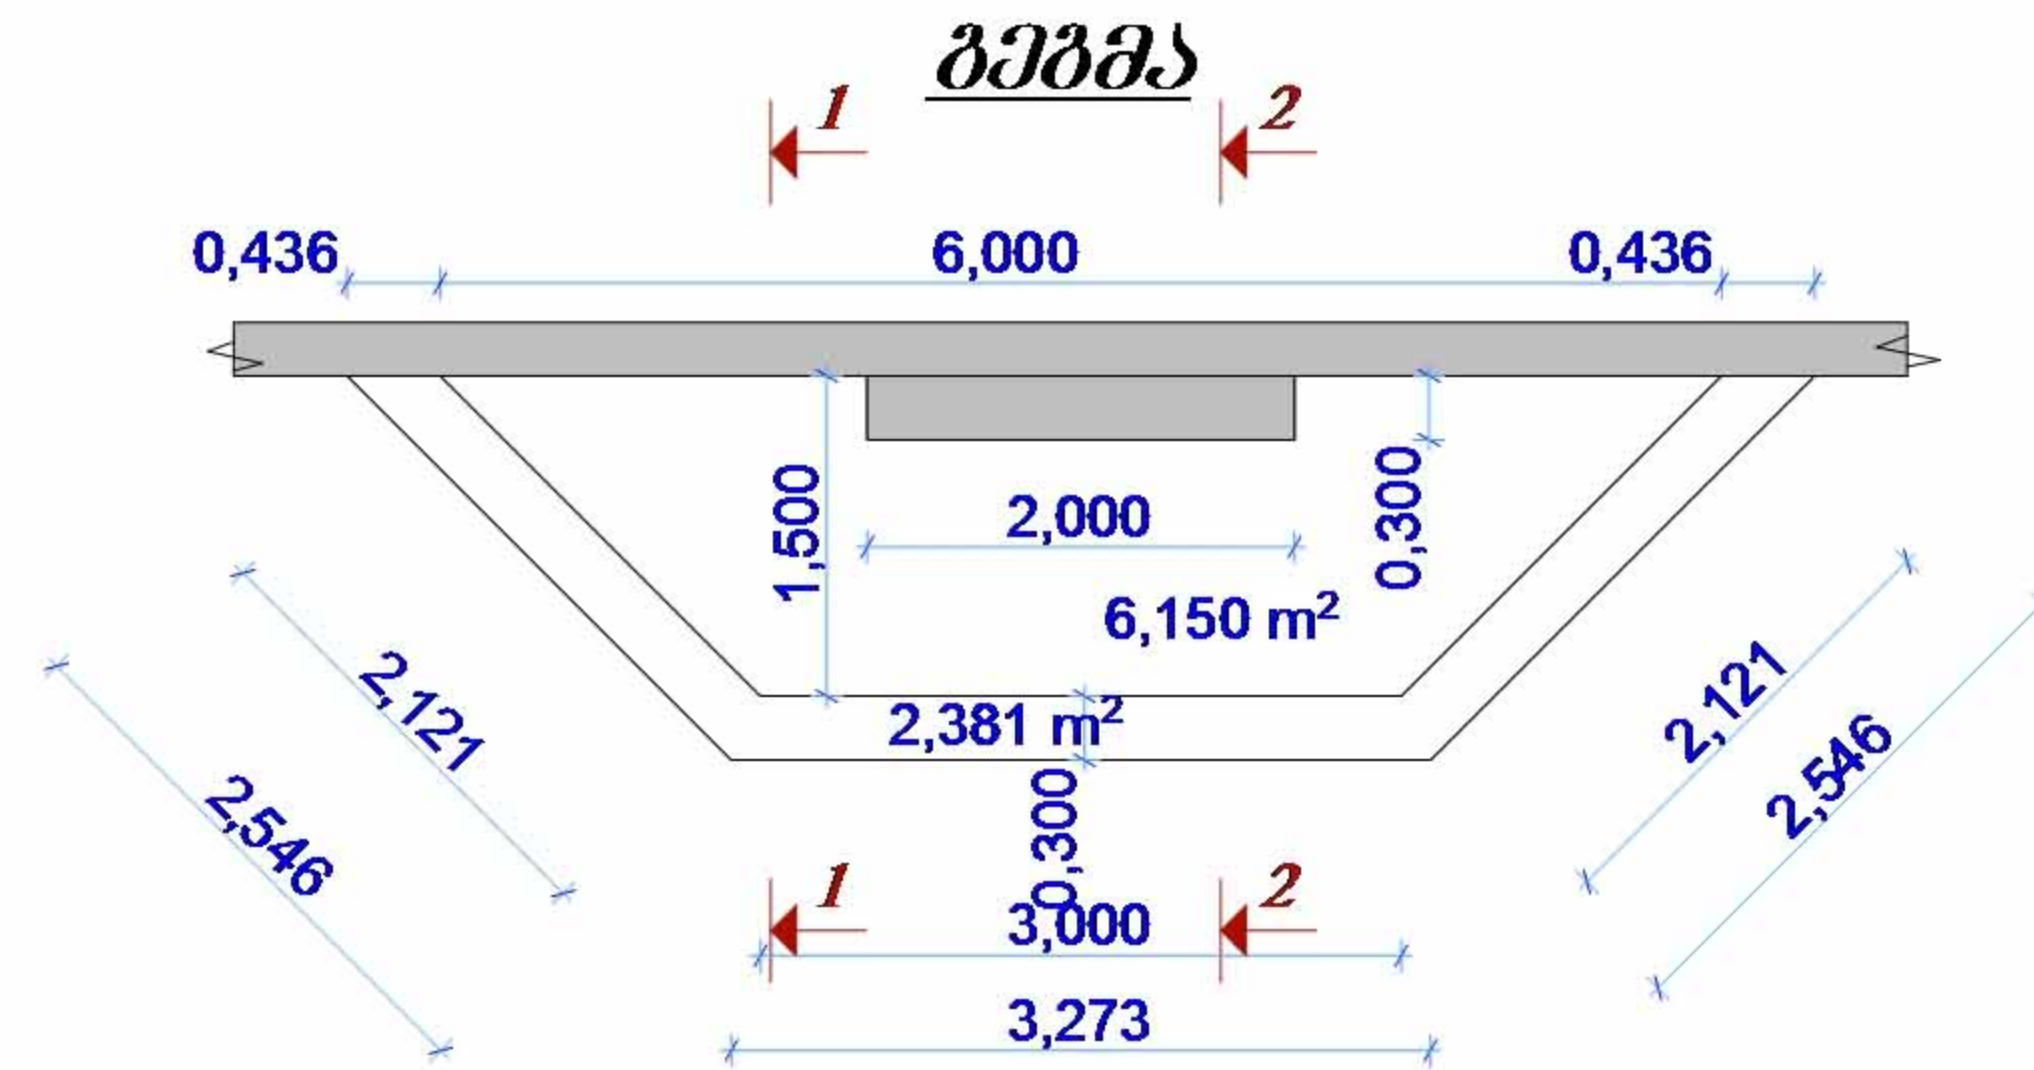

მასალები

1. ბეტონი მ-300 $V_b=5.0$ მ³
2. არმატურა ლ-8 ა-III 164მX0.395=65 კგ
3. კეპლის მოპირკეთება 5.6 მ²
4. ქუდი 2.6 მ²
5. ღორღის მომზადება კიბისთვის 1 მ³
6. კიბის მოპირკეთება ფილით 8.6 მ²
7. საფენიშრქვეშა 2.5 მ²