


გეგმა მ 1:100

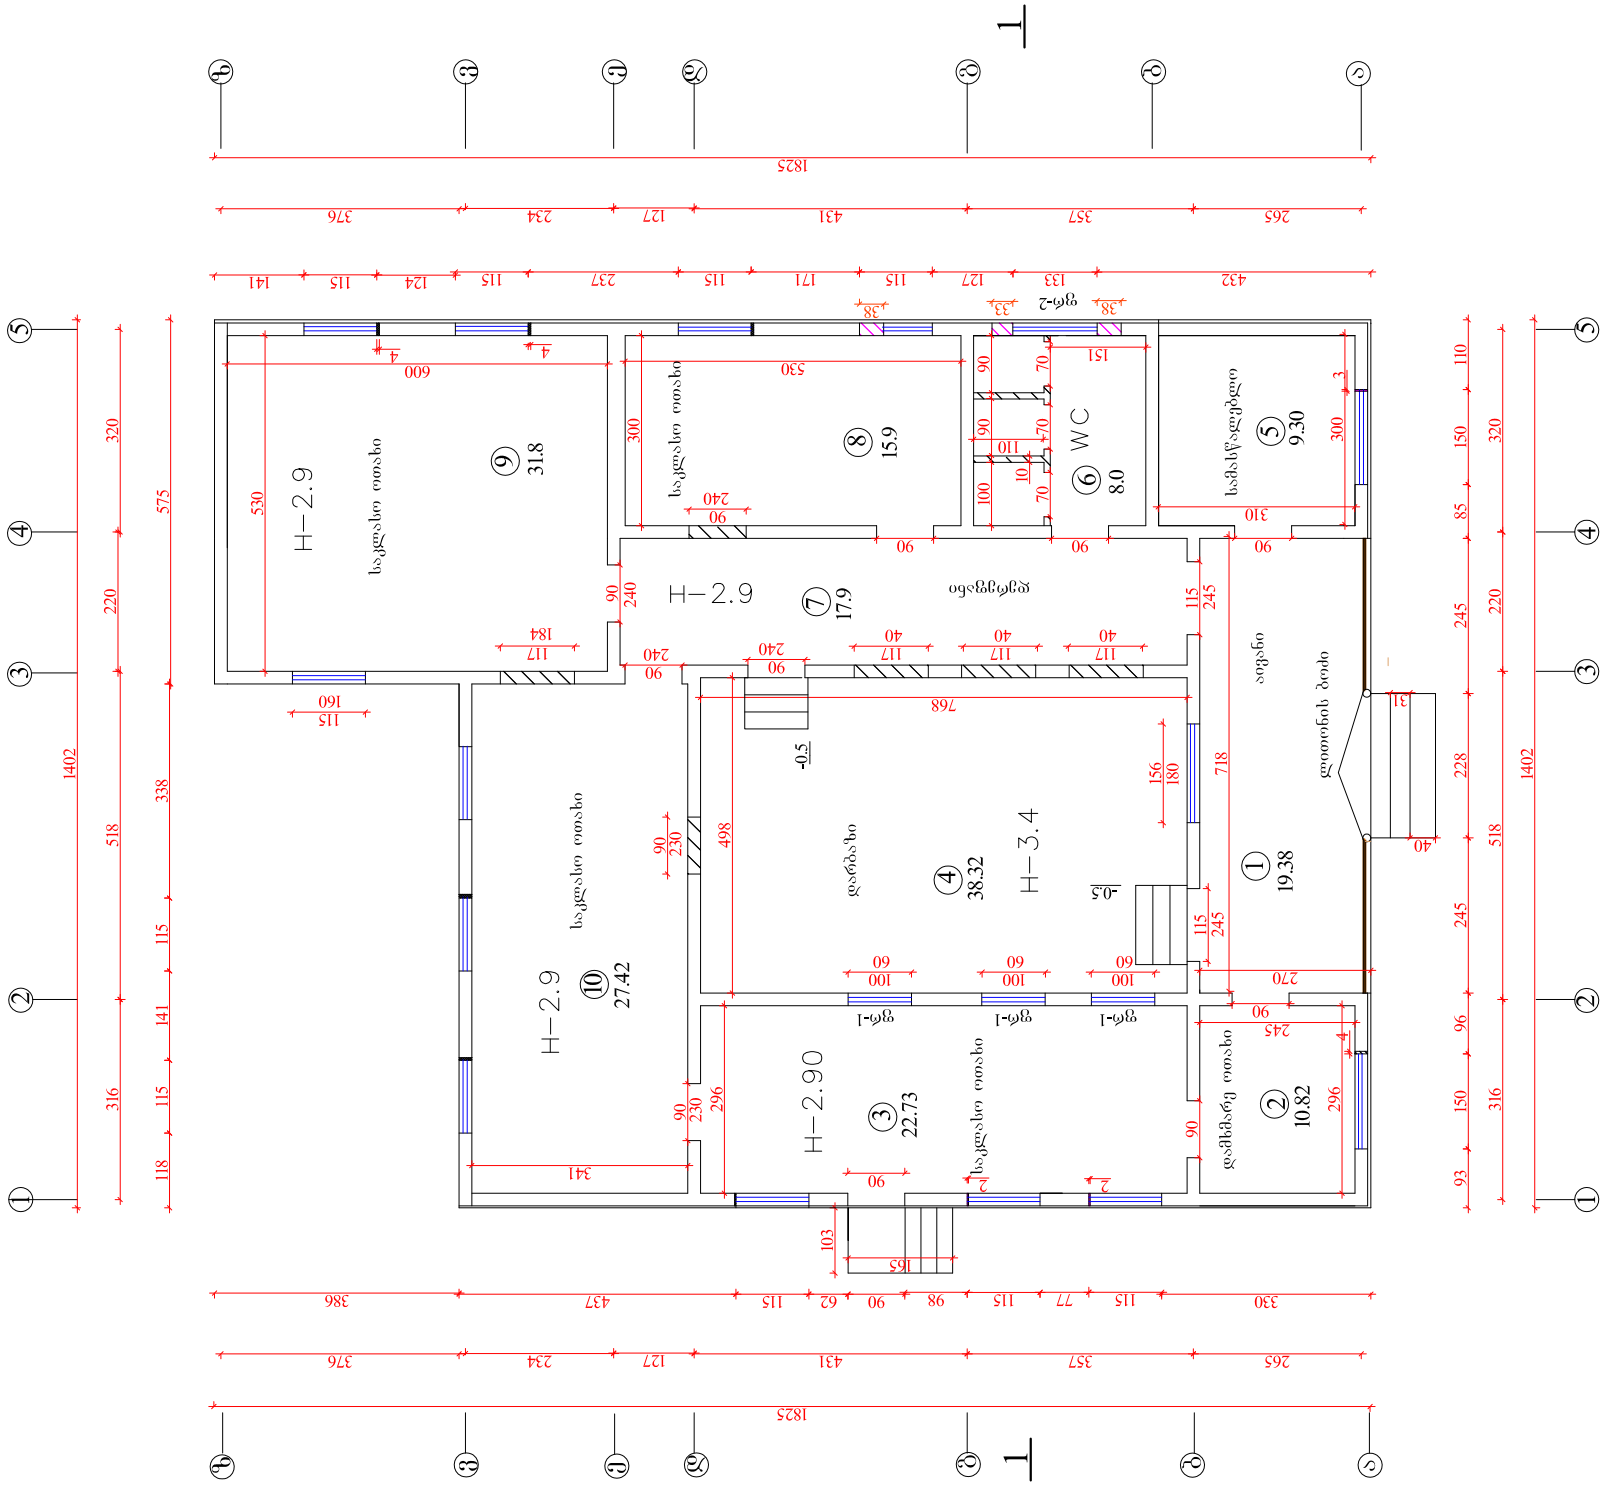

ლობის და ტიხრების ამოყენება

ლობის (გადიდება) გამოტეხვა

კარი (კ-1) 2 ცალი გადაკეთდა ფრაგმენტად და 1ცალი დაემატა ფრ-1 (1.0X0.6)3

დირექტორი	რ. დიანაშვილი	დამკვეთი: ნელკამაშის მშენიარებელი	2 0 1 3 წ		
პრ. ავტორი	დ. გარტენაძე	ობიექტი: მახინჯაურის დაწყებითი სკოლის რემონტი	სტადია	ფურც.	ფურცელ-ი
შეასრულა	თ. ბერიძე		მ.პ.	ა-2	
შეამოწმა			შ.პ.ს. "აბრ(ს)პროექტი" №4434		
		პეგა მ:100			