


ბაღახურვის ფილა -0.8 -1.3 ნიშნ. ქვედა შრის არმირება

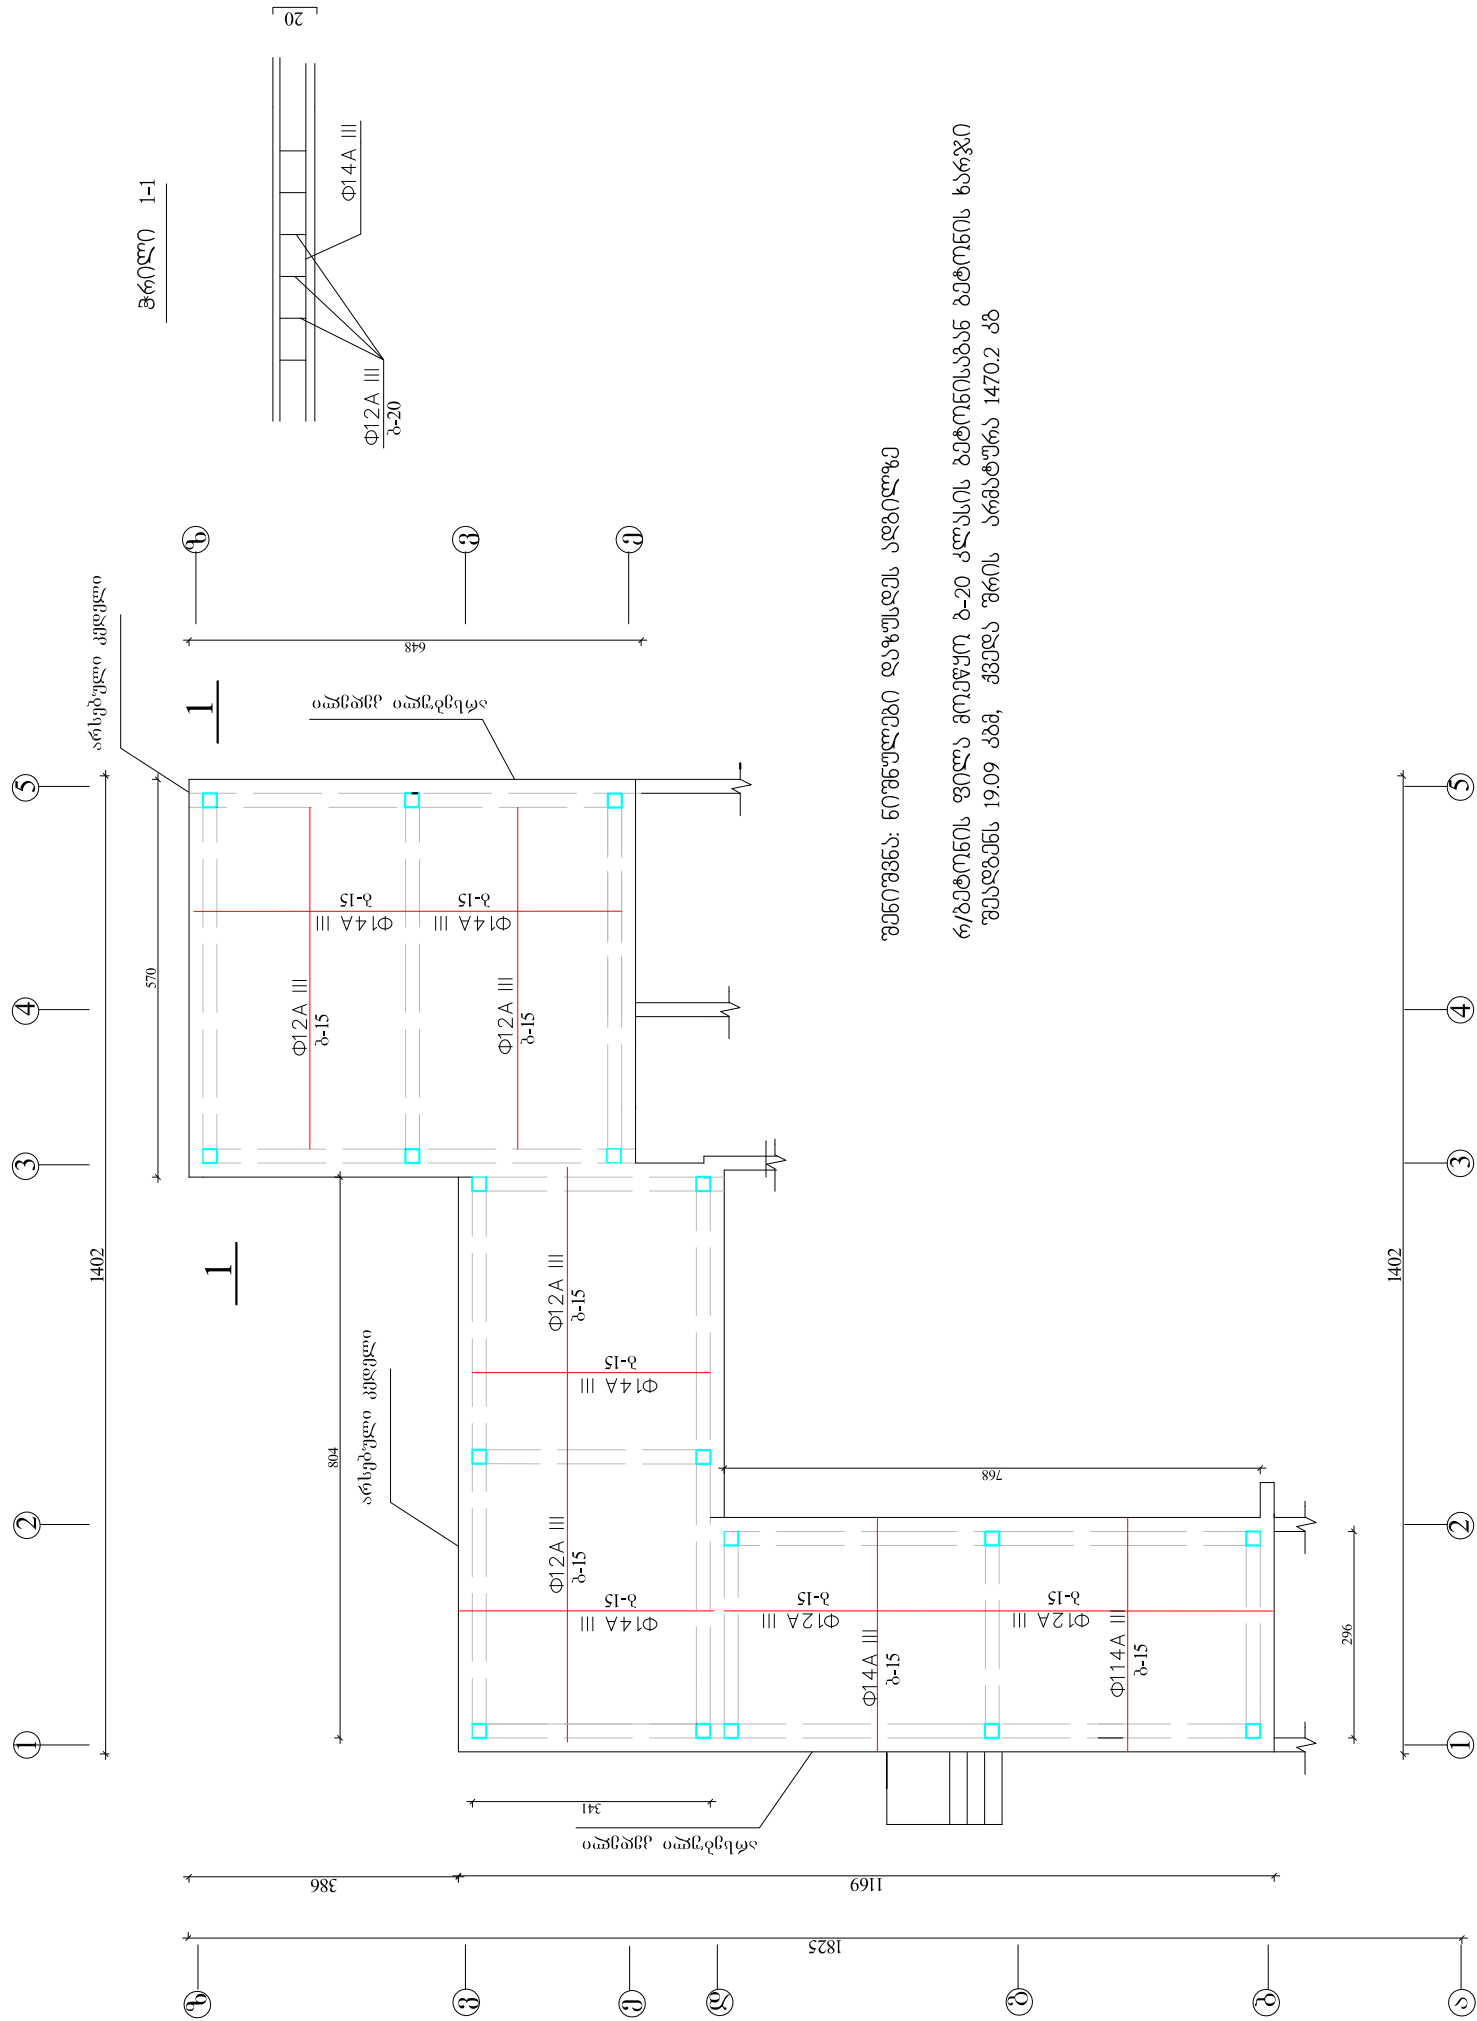

შენიშვნა: ნიშნულები ღაფუდის აღმნიშვნელი

რ/ბეტონის ფილა მოეწყო ბ-20 კლასის ბეტონისაგან ბეტონის ხარჯი
შეადგენს 19.09 კგმ, ქვედა შრის არმირება 1470.2 კგ

დირექტორი	რ. დიასამიძე	დამკვეთი: ხელვადაშლის მუნიციპალიტეტი			2 0 1 3 წ		
პრ. ავტორი					სტადია	ფურც.	ფურცელ-პი
შეასრულა	თ. პერიძე				რ/ბეტონის ფილა მოეწყო ბ-20 კლასის ბეტონისაგან ბეტონის ხარჯი შეადგენს 19.09 კგმ, ქვედა შრის არმირება 1470.2 კგ		
შეამოწმა	დ. ფარულაძე				მ.პ.	პ-4	
					შ.პ.ს. "აბრეშქვანისი"		
					ბაღახურვის ფილა +0.8 +1.3 ნიშნ		
					№ 4424		