


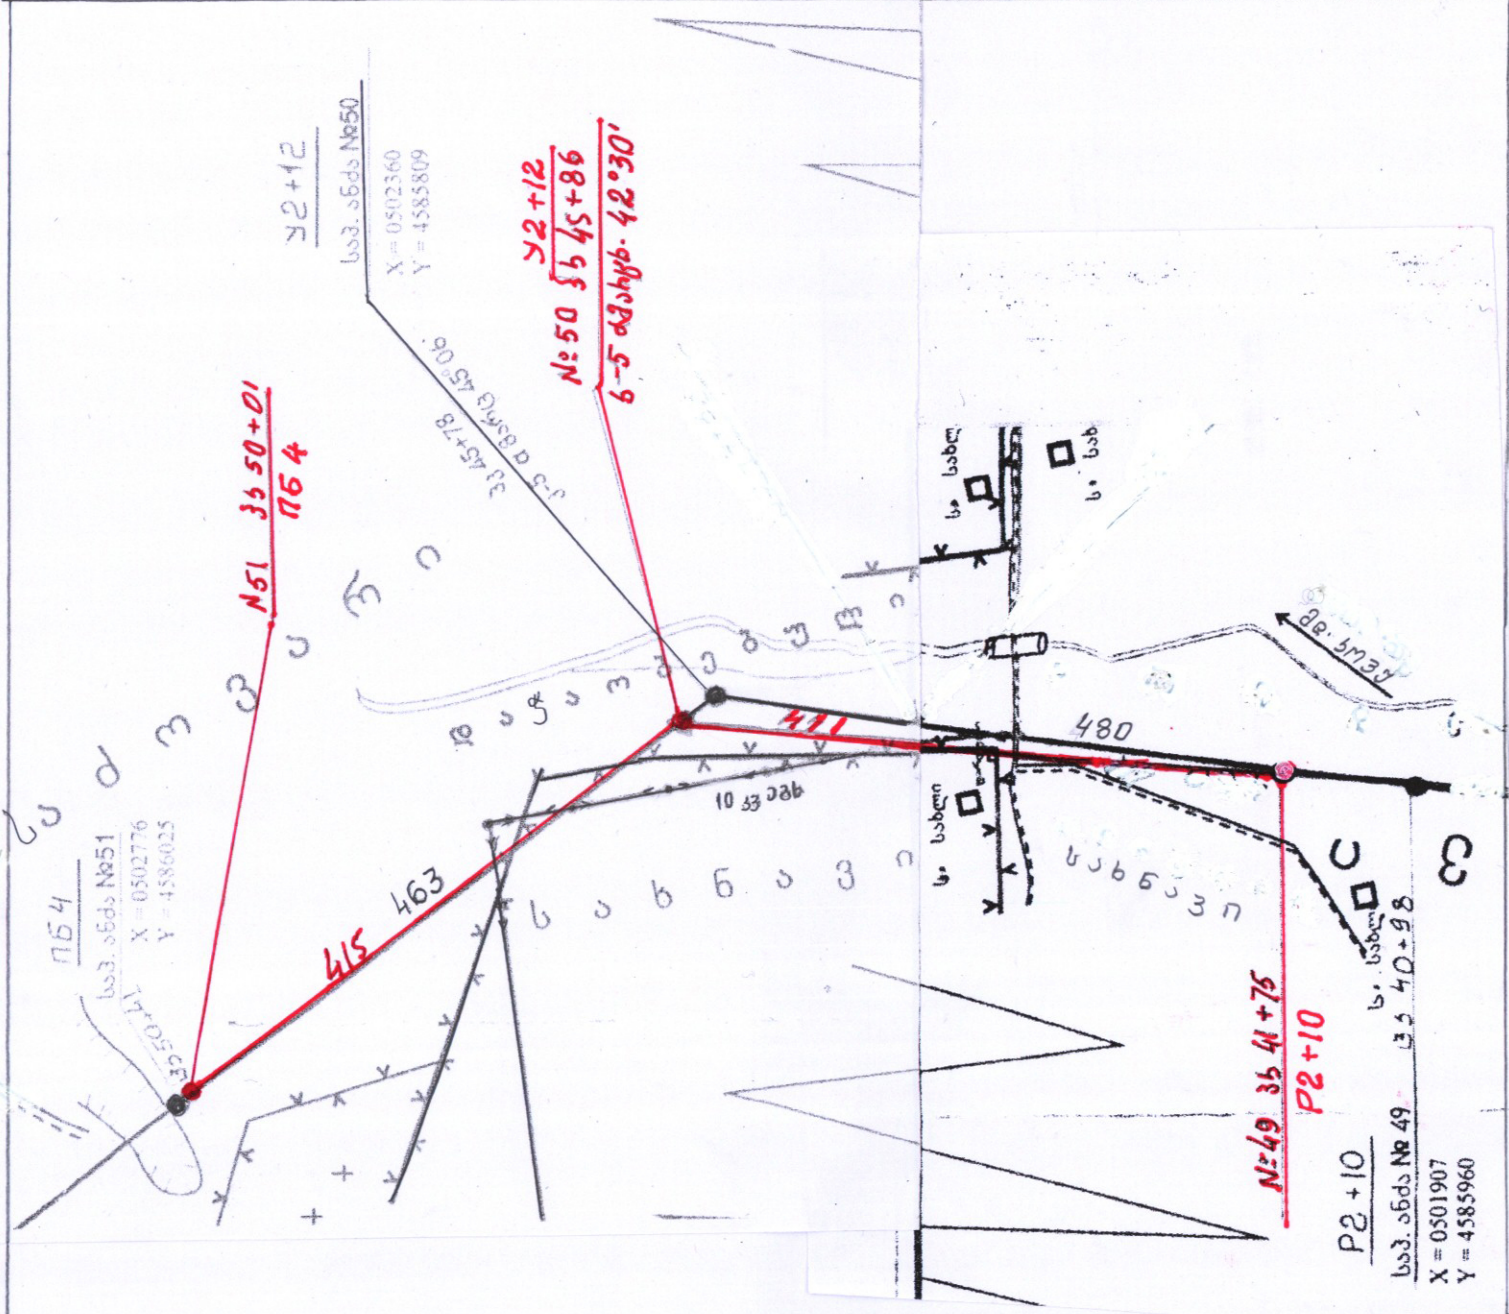

შენიშვნა

ტრასის კორექტირება შესრულდა სსე-ს მიერ 2011 წლის თებერვალში

შემსრულებელი	ხელმოწერა	500 კვადრატულ-მეტრული უბანი „მუხრანის“ №36/1 ანძიდან გარდაბნის 500 კვ კ/ს-მდე	ელ-3 მასშ. 1:5000	ფურცელი 2	ფ-ბი 3
დამამუშავებელი			სსე ქ.თბილისი, ბარათაშვილის ქ. №2 2011 წ.		
შენამუშევარი					
დამამუშავებელი					
დამამუშავებელი					