


620

ტოპოგრაფიული გეგმა

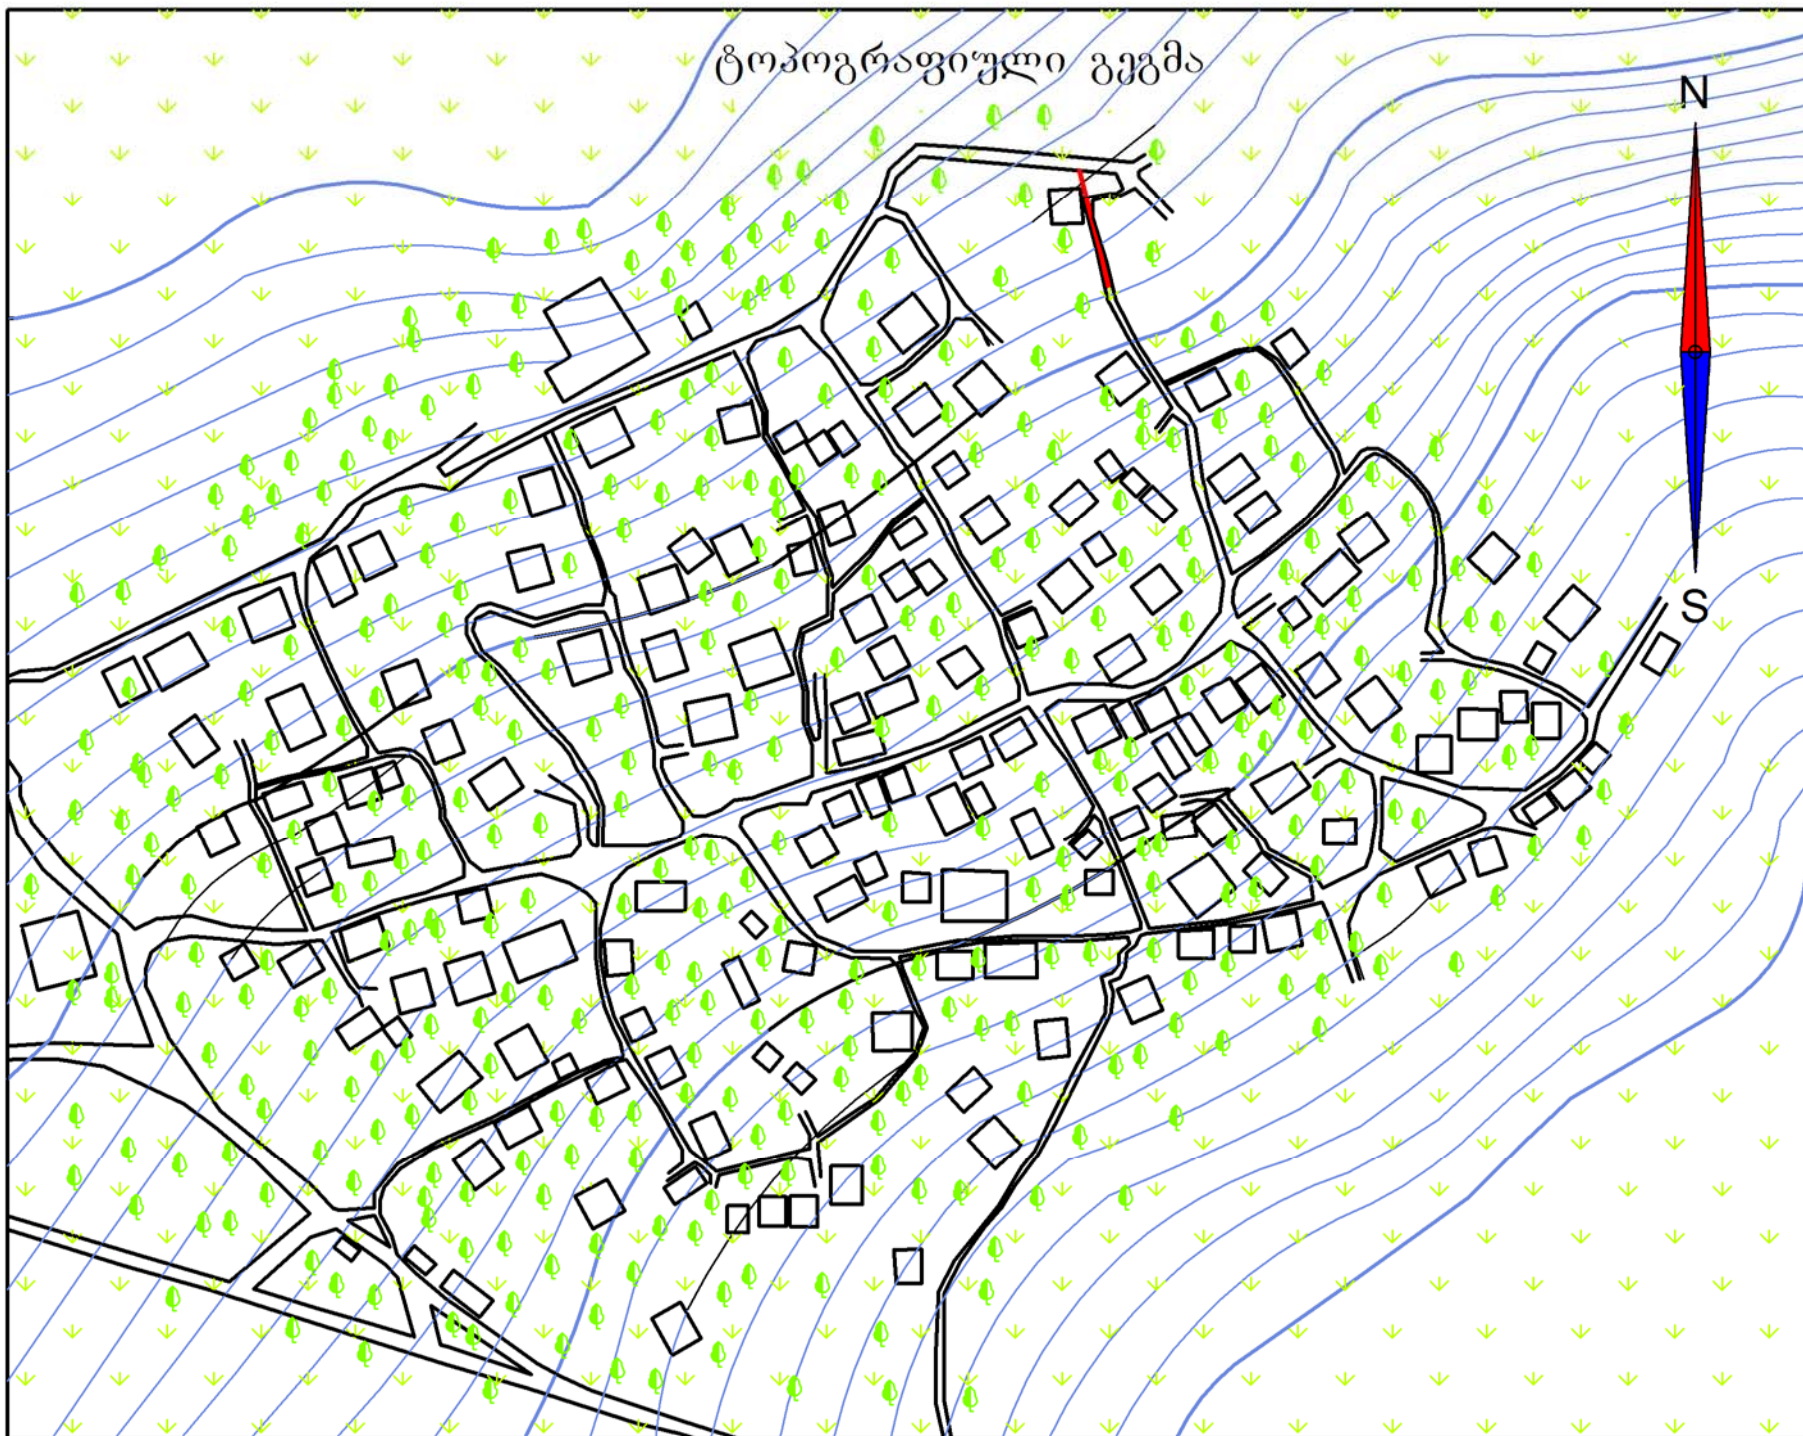

600

580

560

საპროექტო აღნიშვნები

- პროექტით აღნიშნული
- მინდორი
 - ხე

პოლიეთილენის
მილი 25 მმ
50 გრძ.

საპროექტო მონაცემები

შ.პ.ს. "ვესტა"
თბილისი კოსტაუბის
ქ. №67/85

დირექტორი:	
დ. გოგობაძე	
მთ. არქიტექტორი:	
ზ. პაპუაშვილი	
მთ. კონსტრუქტორი:	
რ. გოციაშვილი	
არ. პაპუაშვილი:	
რ. გოციაშვილი	
შეამოწმა:	

შეამოწმა:

პროექტის შესრულება და მონაცემები
გარემოს მუნიციპალიტეტი
სოფელი ქვემო ტელავი

ტოპოგრაფიული გეგმა

პროექტი №	შპს.
თარიღი	2013 წ.
სტადია	შპს-ში