


ქ.თბილისი, დიდი ლილოს ტერიტორიაზე
მდებარე საჯარო რეესტრის ეროვნული
სააგენტოს არქივის შენობა

საყრდენი კედელი


კონსტრუქციული ნაწილი




რ/პ. ბ. საყრდენი კედლის საძირკვლის გეგმა

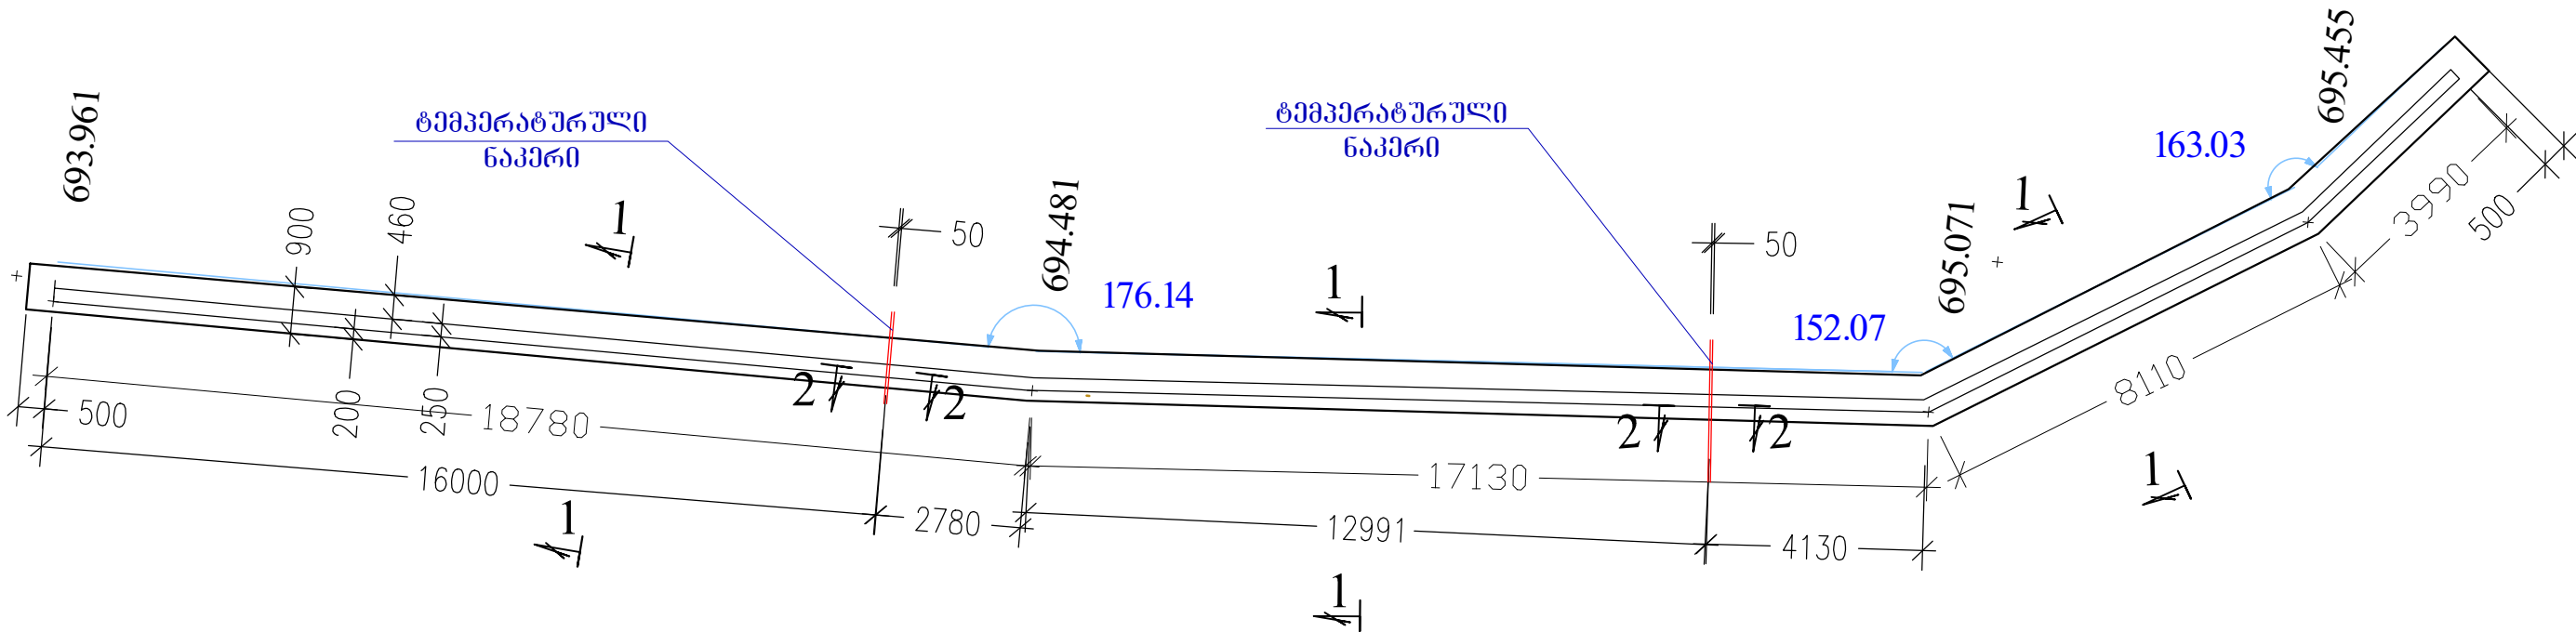


შ.პ.ს. "Casa Group"	დამკვეთი:	ქ.თბილისი, დიდი ლილის ტერიტორიაზე გაგაბაძე საჯარო რეზისტრის ეროვნული სააგენტოს არძვის შენობა სამხრ. კედელი	მთ. არქიტექტორი		ა. ზაიცივი	№		
	შენიშნ. - ლი:		კონსტრუქტორი:		ლ. კვირიკაშვილი			
მისამართი: ქ. თბილისი, ბარათაშვილის ქ. 6/10, ბინა №56 ტელ: (577) 777 886	კონსტრუქციული ნაწილი		შეასრულა:		ლ. კვირიკაშვილი	თარ.		
			შეამოწმა:			მასშ.		
რ/პ. ბ. საყრდენი კედლის გეგმა						ფურც.: 3-1	3	

კვეთი 1-1

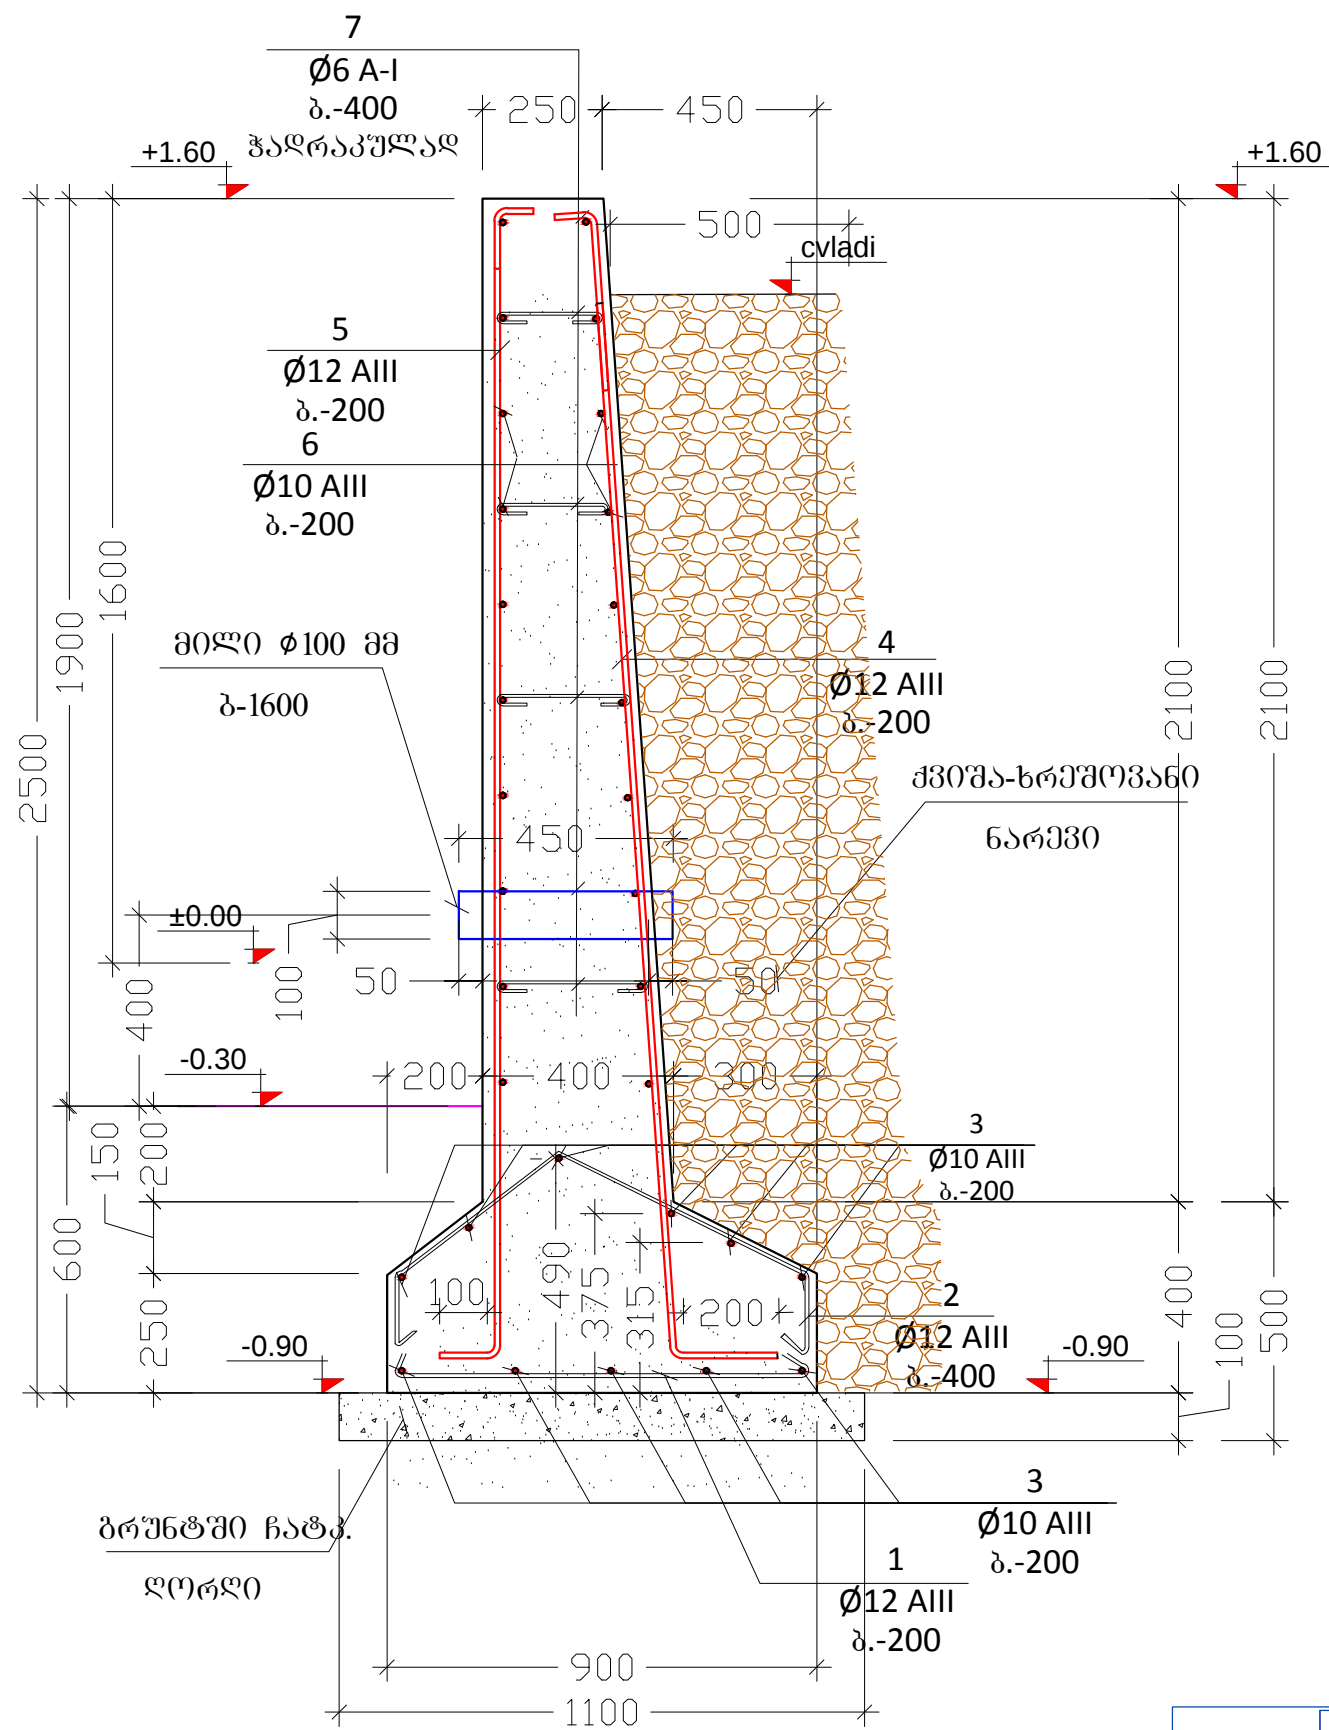


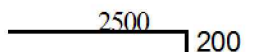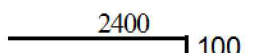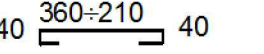ელემენტი	პოზ. №	ესკიზი მმ.	დიაგნოტიკური და კლასი	L მმ.	n ცალი	nXL მ.	არმატურის ამოკრეფა			
							დიაგნოტიკური და კლასი	ΣnXL მ.	მასა კგ.	
									A-I	A-III
1	2	3	4	5	6	7	8	9	10	11
რ/ბ-ის საყრდენი კედელი	1		12A-III	800	245	196	6A-I	219.0	48.62	
	2	<u>დაიჭრას აღბილზე</u>	12A-III	1400	245	343	10A-III	1499.3		929.6
	3	<u>დაიჭრას აღბილზე</u>	10A-III			539.11	12 AIII	1678		1490.2
	4		12A-III	2700	240	648	ჯამი		2468.4	
	5		12A-III	2500	240	600	ბეტონის კლასი სიმტკიცის მისემვით B20 V=55.0 მ3			
	6	<u>დაიჭრას აღბილზე</u>	10A-III			960.2				
	7		6A-I	365	600	219				
Σმილი დიაგნოტიკით 100 მმ = 12.3 გრ.მ.										

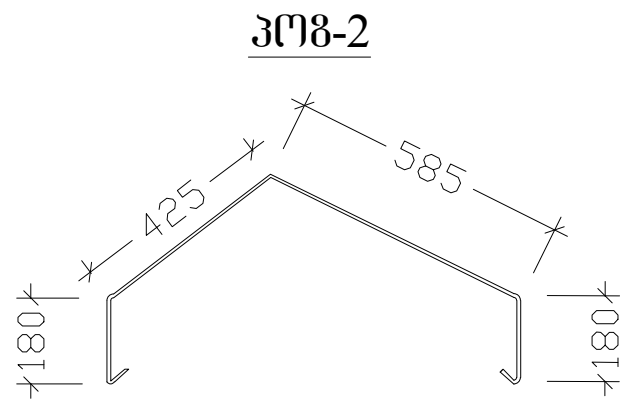

შ.პ.ს. "Casa Group"	დამკვეთი:		ძობილისი, დიდი ლილოს ტერიტორიაზე მდებარე საჯარო რეზერვის პროექტი სააგენტოს არქივის შენობა სანძულე ქედელი	მთ. არქიტექტორი		ა. ზაიცივი	№		
	მშენებელი:		კონსტრუქციული ნაწილი	კონსტრუქტორი:		ლ. კობიკაშვილი			
	მისამართი: ქ. თბილისი, ბარათაშვილის ქ. 6/10, პოხა №56 ტელ: (577) 777 886		კვეთი 1-1 და მასალის სპეციფიკაცია	შეასრულა:		ლ. კობიკაშვილი	თარ.		
...				შეამოწმა:			ფურცელი:	3-2	3

კვეთი 2-2

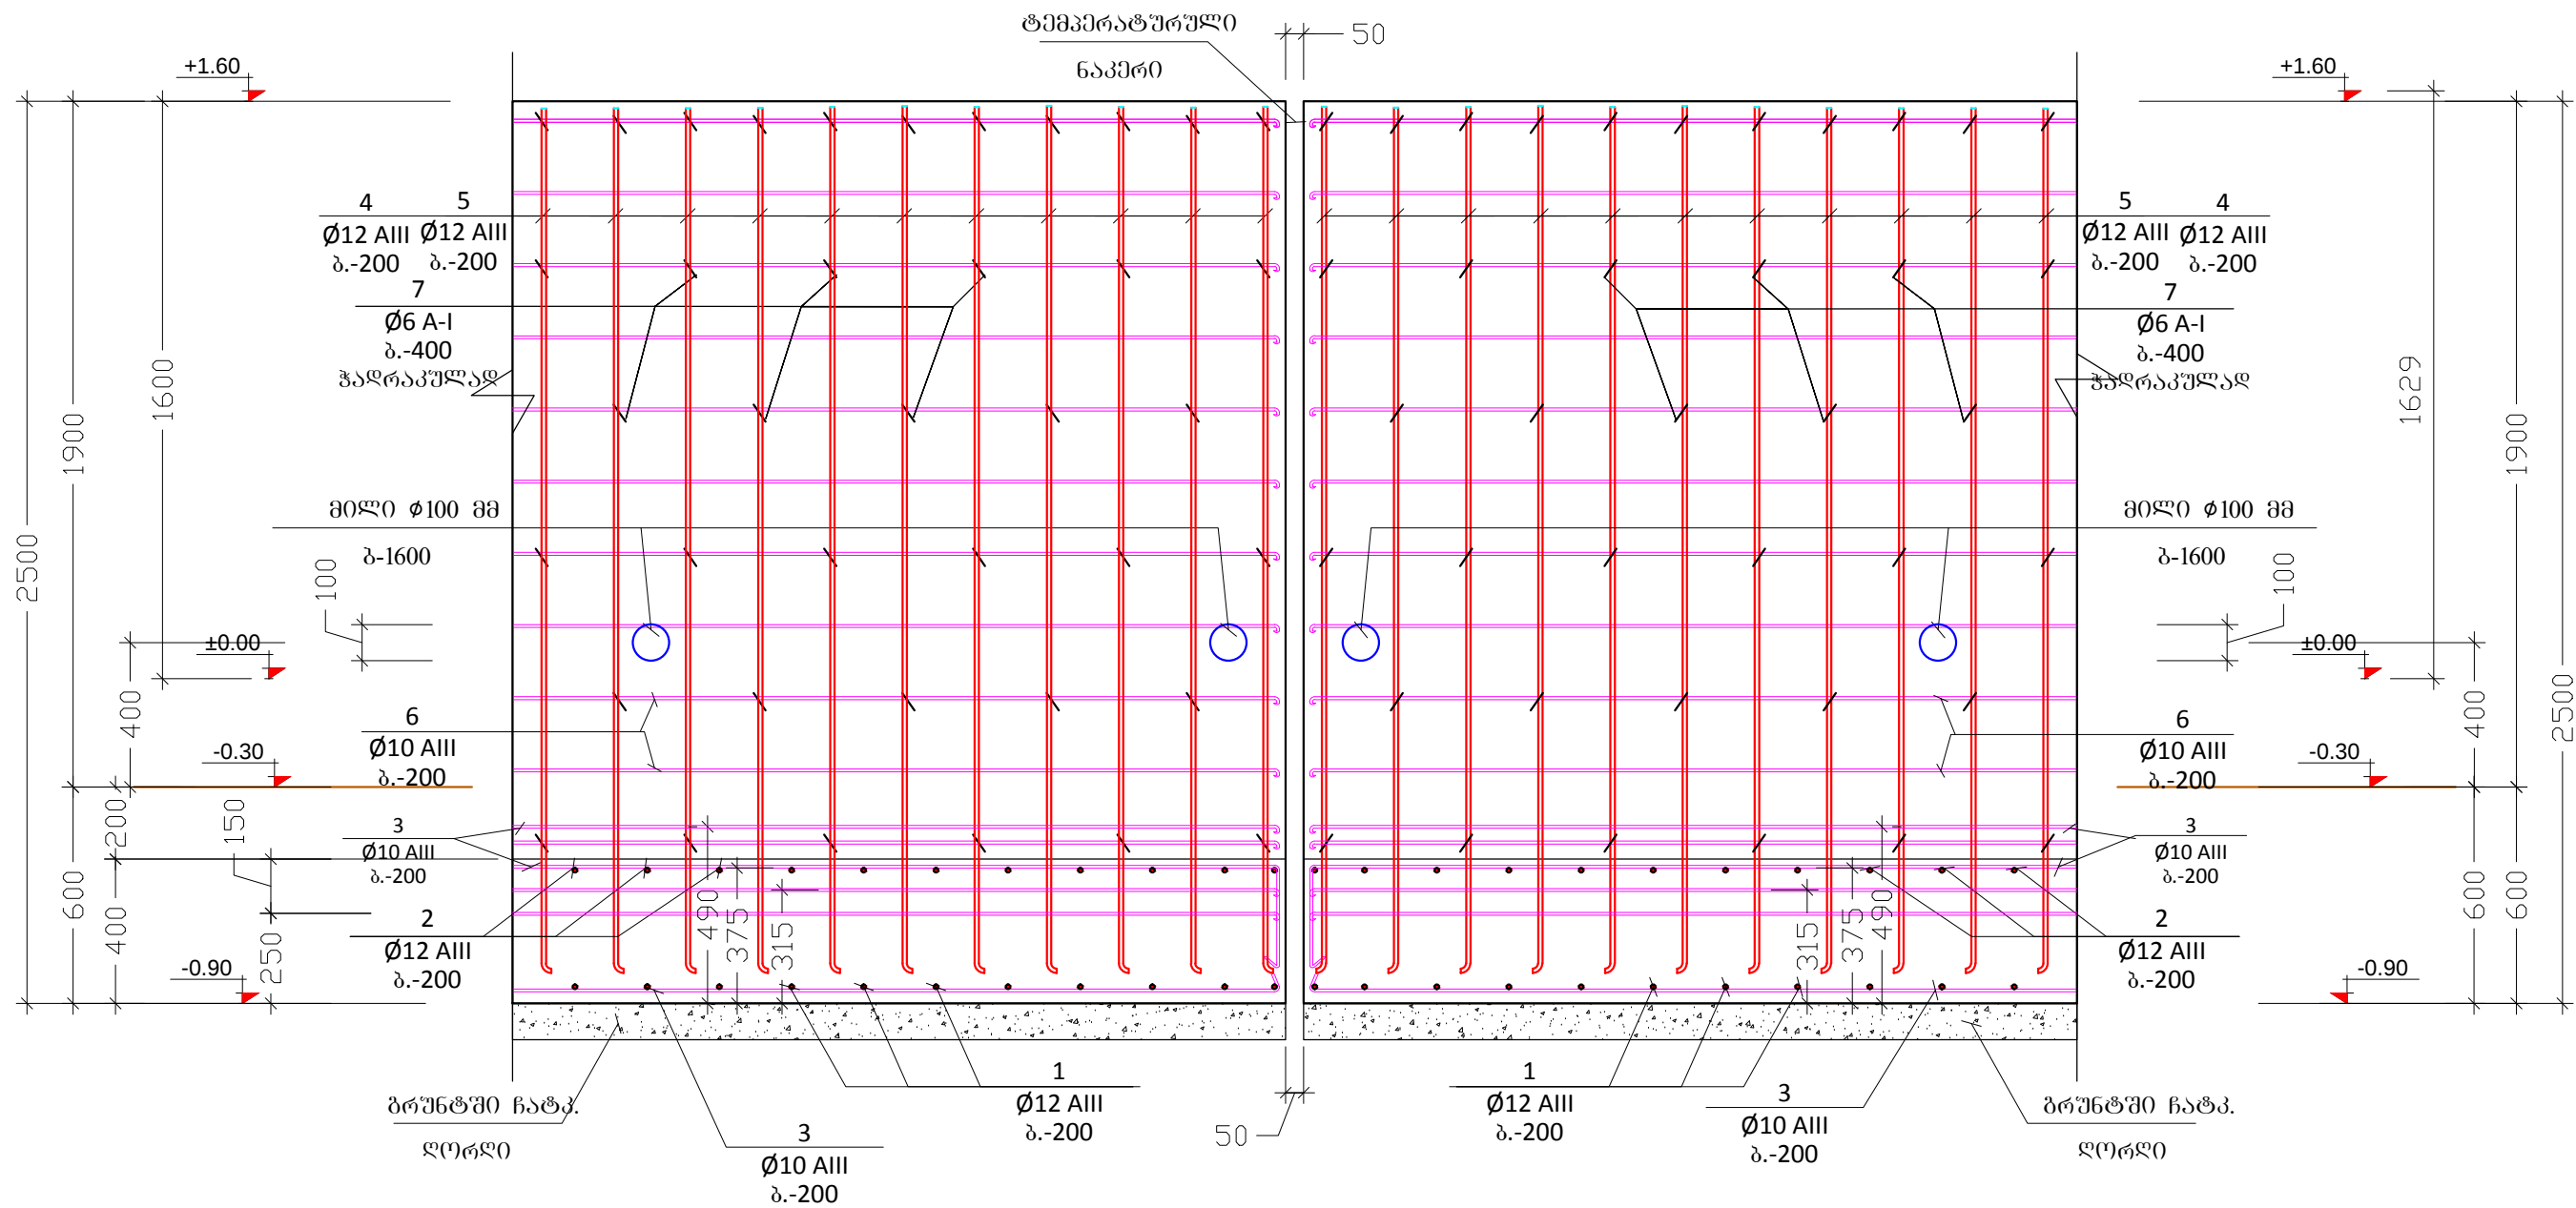

შ.პ.ს. "Casa Group"	დამკვეთი:	ქ.თბილისი, დიდი ლილოს ტერიტორიაზე გადაკვეთი სახლი რეკონსტრუქციის პროექტის საპროექტო არეალის შენობა-ნაგებობა	მთ. არქიტექტორი:	ა. ზაიციძე	№	
	შენიშვნა - ლი:		კონსტრუქტორი:			
მისამართი: ქ. თბილისი, პარკი/გზის ქ. 6/10, ბინა №56 ტელ: (577) 777 886	კონსტრუქციის ნაწილი		შეასრულა:	ლ. კვირიკაშვილი	თარი.	
	კვეთი 2-2		შეამოწმა:	ლ. კვირიკაშვილი	მასშ.	
...					ფურც.: 3-3	3