სტადია	ფორმატი	ფურცელი
პროექტი	A 2	ა - 9

მასშტაბი	ნახაზი
1:100	**ჭრილი "1-1", "2-2"**

შენიშვნა:

ეპოქსიტური იატაკის ტექნიკური მახასიათებელი:

"Pigmented, 2-component polyurethane resin for high-grade coatings on mineral and hard asphalt floors interiors".

ზემოთ ხსენებული მასალა უნდა იყოს "CAPAROL" ან მისი მსგავსი.

დეტალები შეთანხმდეს დამკვეთთან.

ჭრილი 1-1

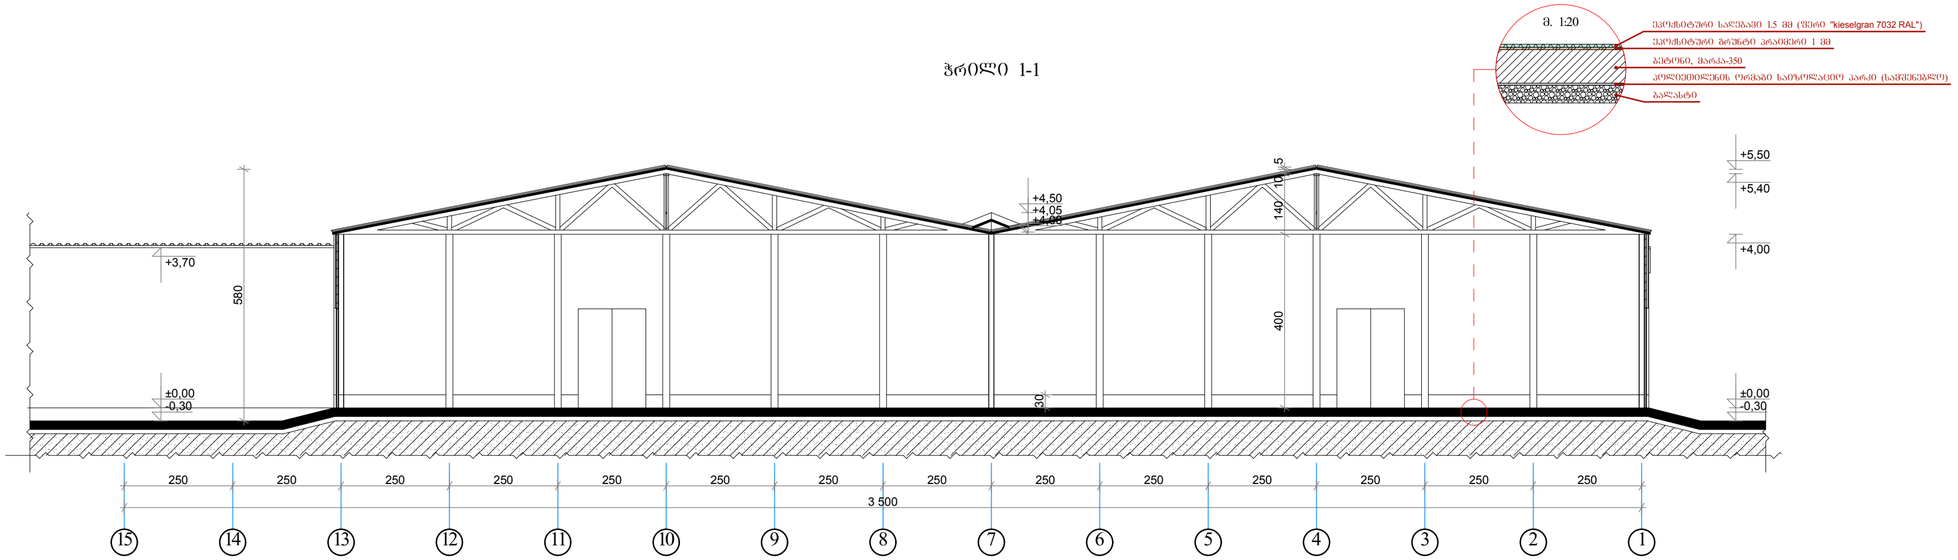

ჭრილი 2-2

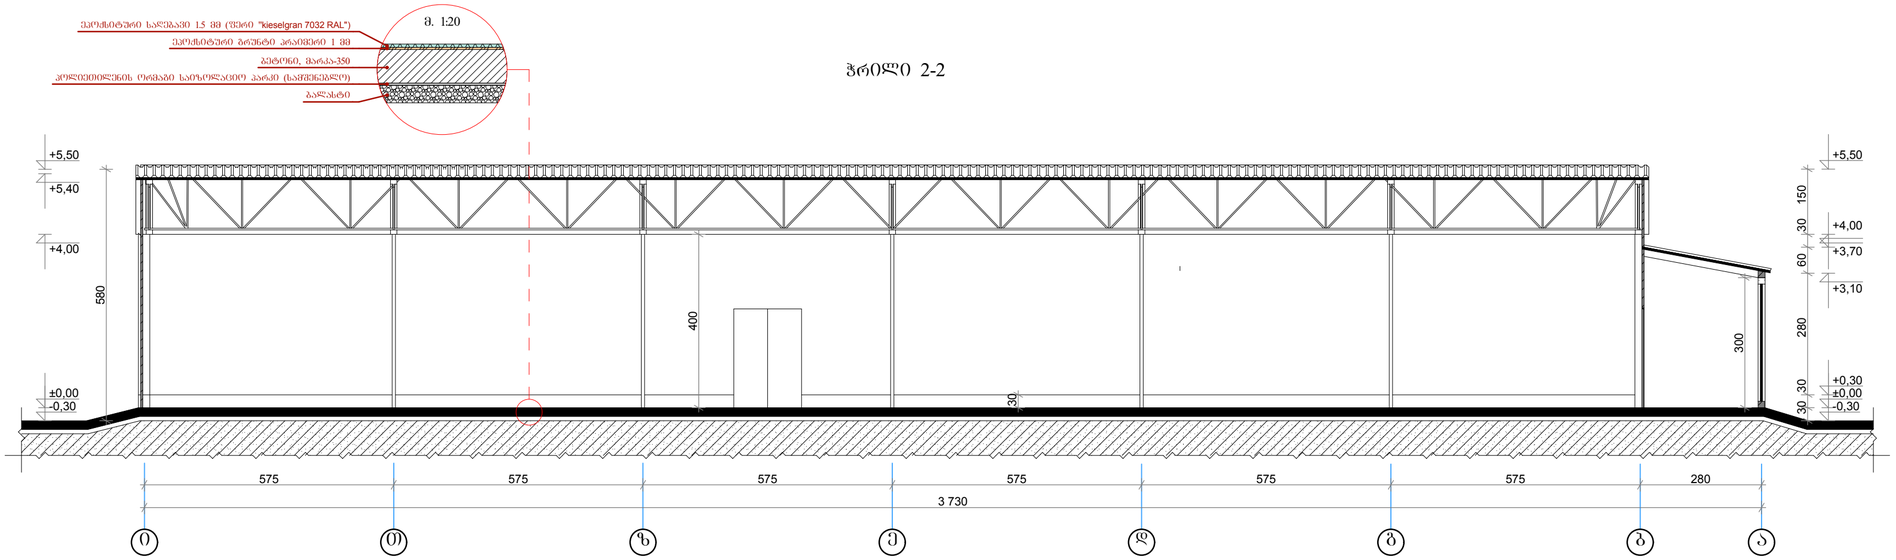

		პროექტის ხელმძღვანელი
ქუთაისის, დიდი ჩიხლის ტერიტორიაზე მდებარე საპალიტრე ინფრასტრუქტურის შეფერილი ხაიანტლის კარკასის შენობის "D" ბლოკის არსებულ პირველი კონტაქტი		
თანამშრომელი	ბინარი	ხელმოწერა
ჯე. არქიტექტორი	ა. ზაიცევი	
არქიტექტორი	ბ. მიხრეკეფლი	
ინჟინერი		

შ.პ.ს. "Casa Group" ბარათაშვილის ქ. 6/10, ბინა №56 ტელ: (577) 777 886