
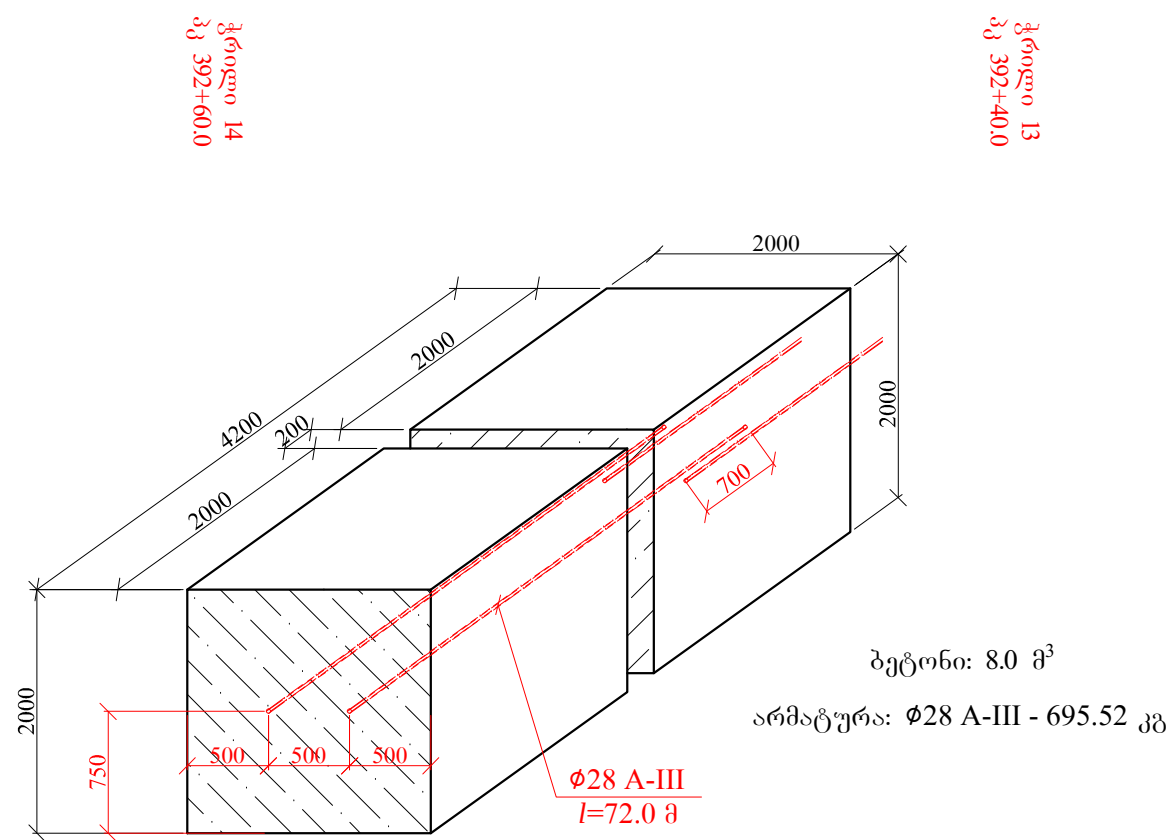
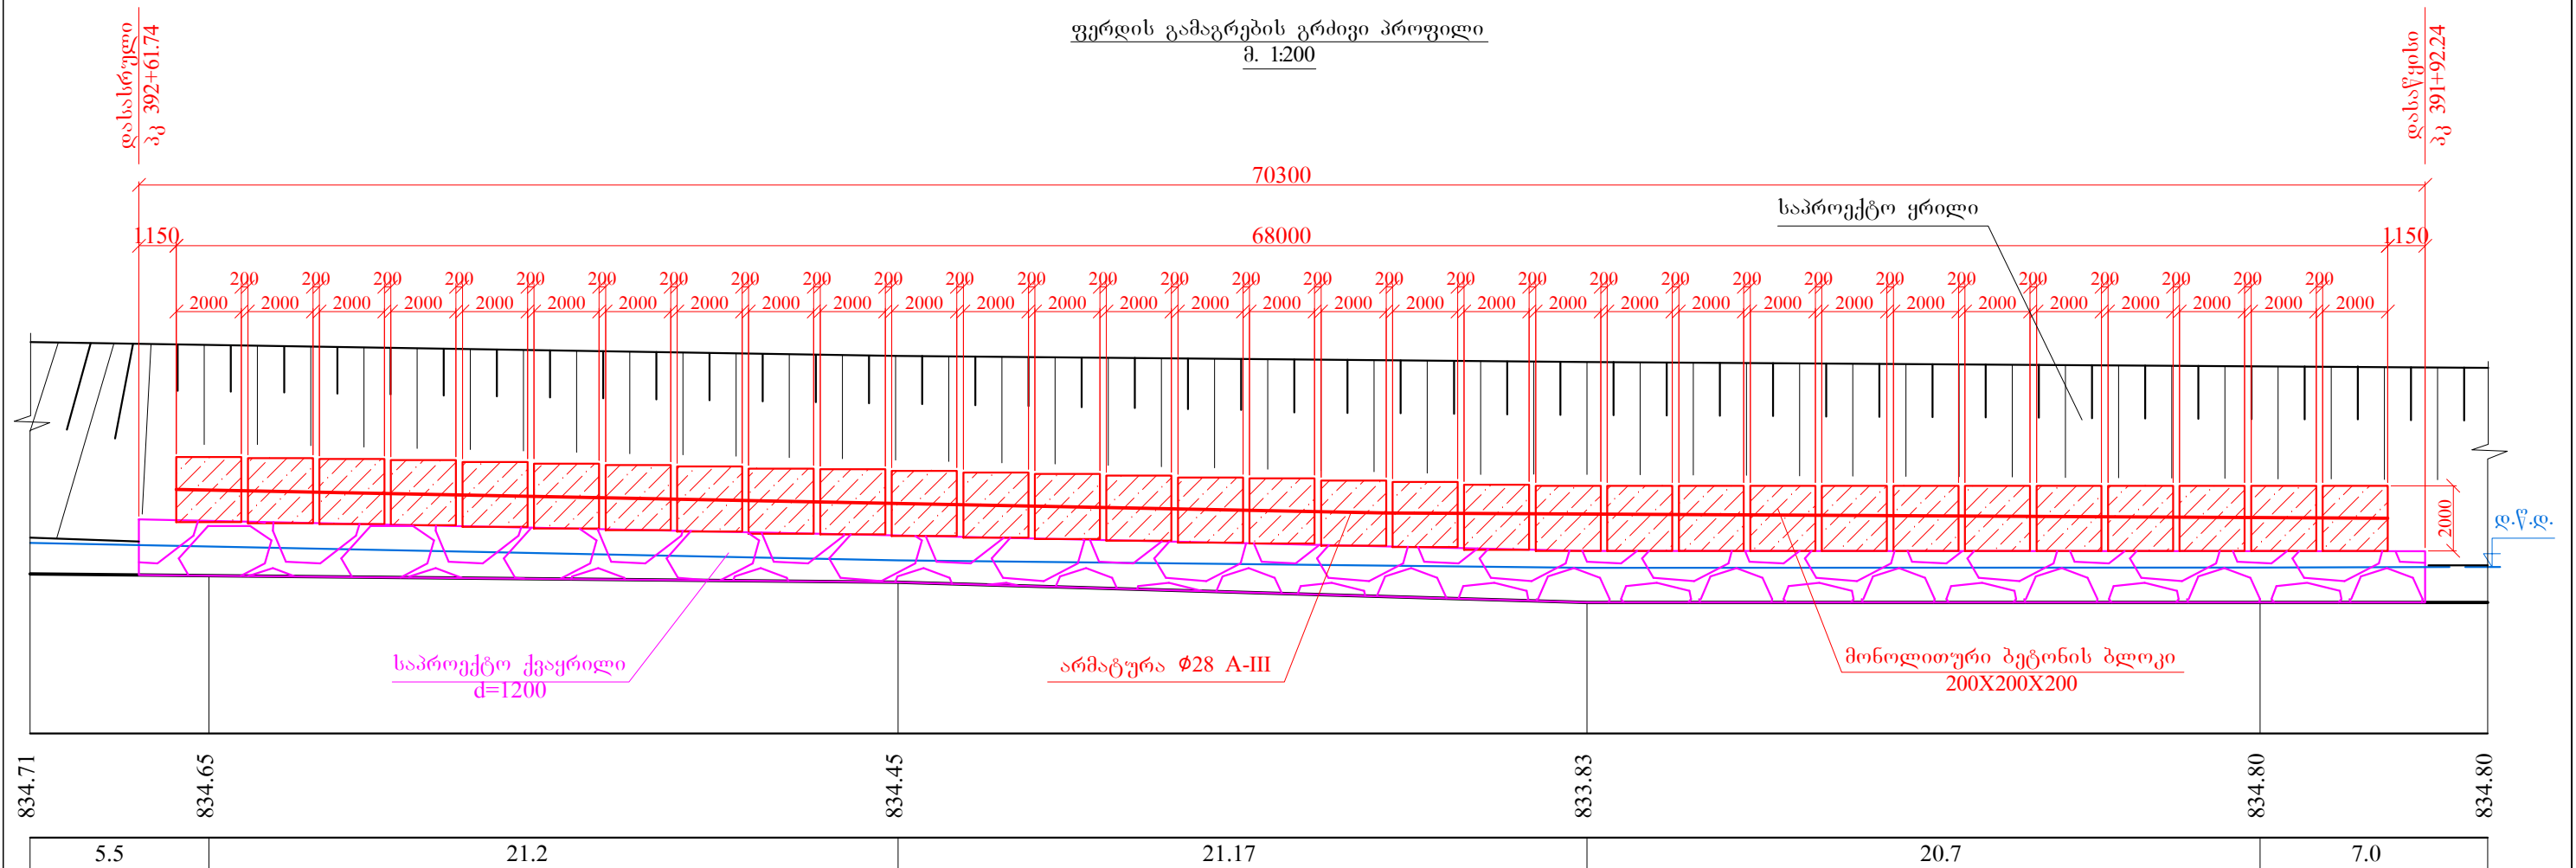
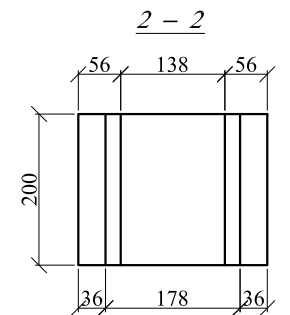
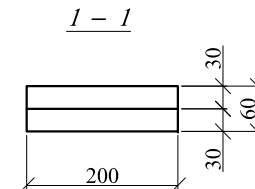
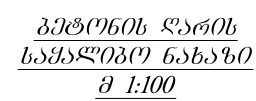


д. 1:200

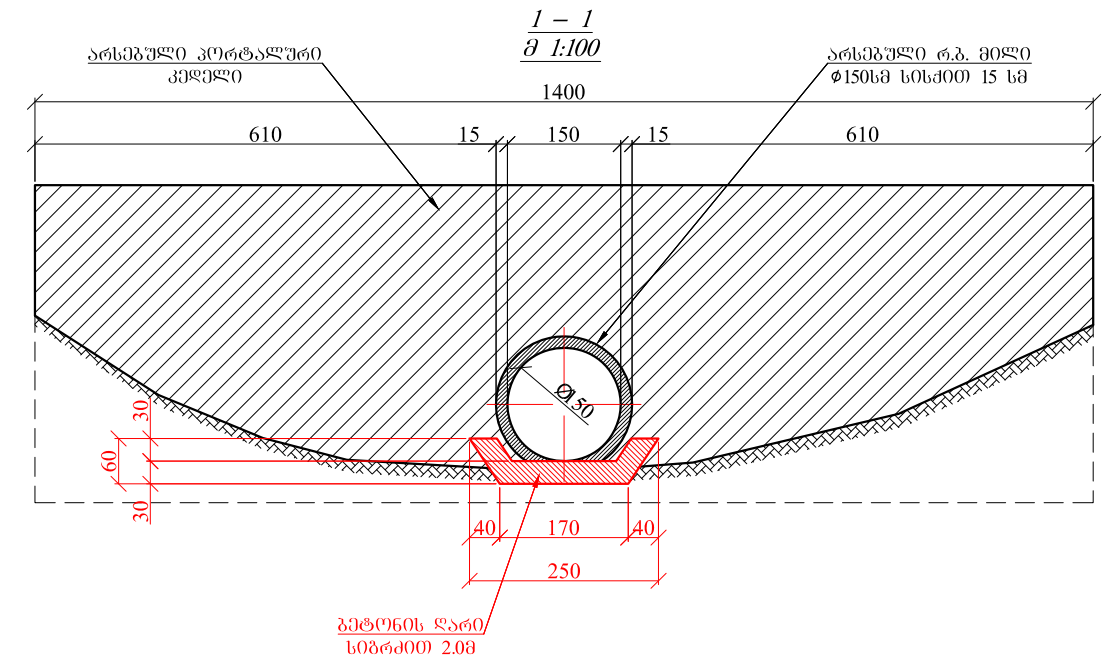

საერთაშორისო მნიშვნელობის (ს-8)ხაშურო-ახალციხე-ვალს (თურქეთის რესპუბლიკის საზღვარი) სააგრომომილი გზის 340 - 341(0.6) მონაკვეთის სარეაბილიტაციო სამუშაოების საპროექტო ღირებულება					უპრ.
შპს-ის გამაგრების ბრძოვი პროფილი	შეასრულა	დ. წულუპიძე			61
	შეამოწმა	გ.ხმელაშვილი			

[illegible]

୨୨୬୦୨୩୬୬

1. წითელი ფერით აღნიშნული ელემენტები წარმოადგენენ საპროექტო კონსტრუქციებს.
2. ნახაზზე ზომები მოცემულია სანტიმეტრებში, ხოლო ნიშნულები მეტრებში.

საერთაშორისო მცოდნელობის (ს-მ) საშუალო-ახალ ციხე-გაღის (თერქეთის რესპუბლიკის საზღვარი)
საავტომობილო გზის 340 - 341(0.6) მიწაკვეთის
სარეაბილიტაციო სამუშაოების საბრუნველ ღირებულება

პპ 399+26.8-ზე არსებული მიღის
საერთო ხედი, განივი ჰორიზონტი,
საყვალბო ნახაზები.

შეახრუდ

შაამოწმ

၆. ဝိသေ	
၇. ဝိသေ	



6.	Lincoln
7.	Adams





3263.

53

პკ 403+7.1-ზე არსებული რ.ბ-ის
მიწის სქემატი Φ150სმ სისქით 15სმ
საერთო სქემატი
მ 1:100

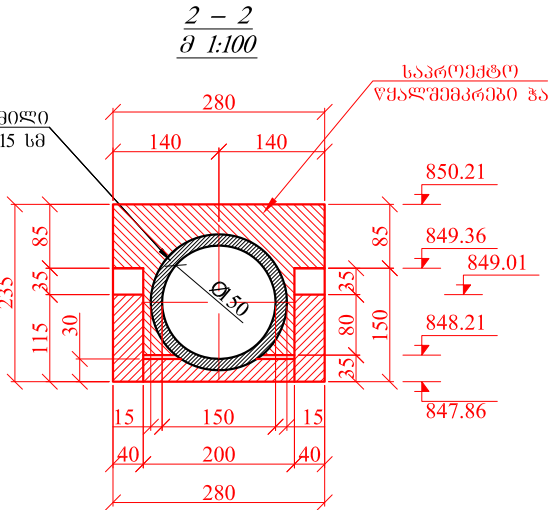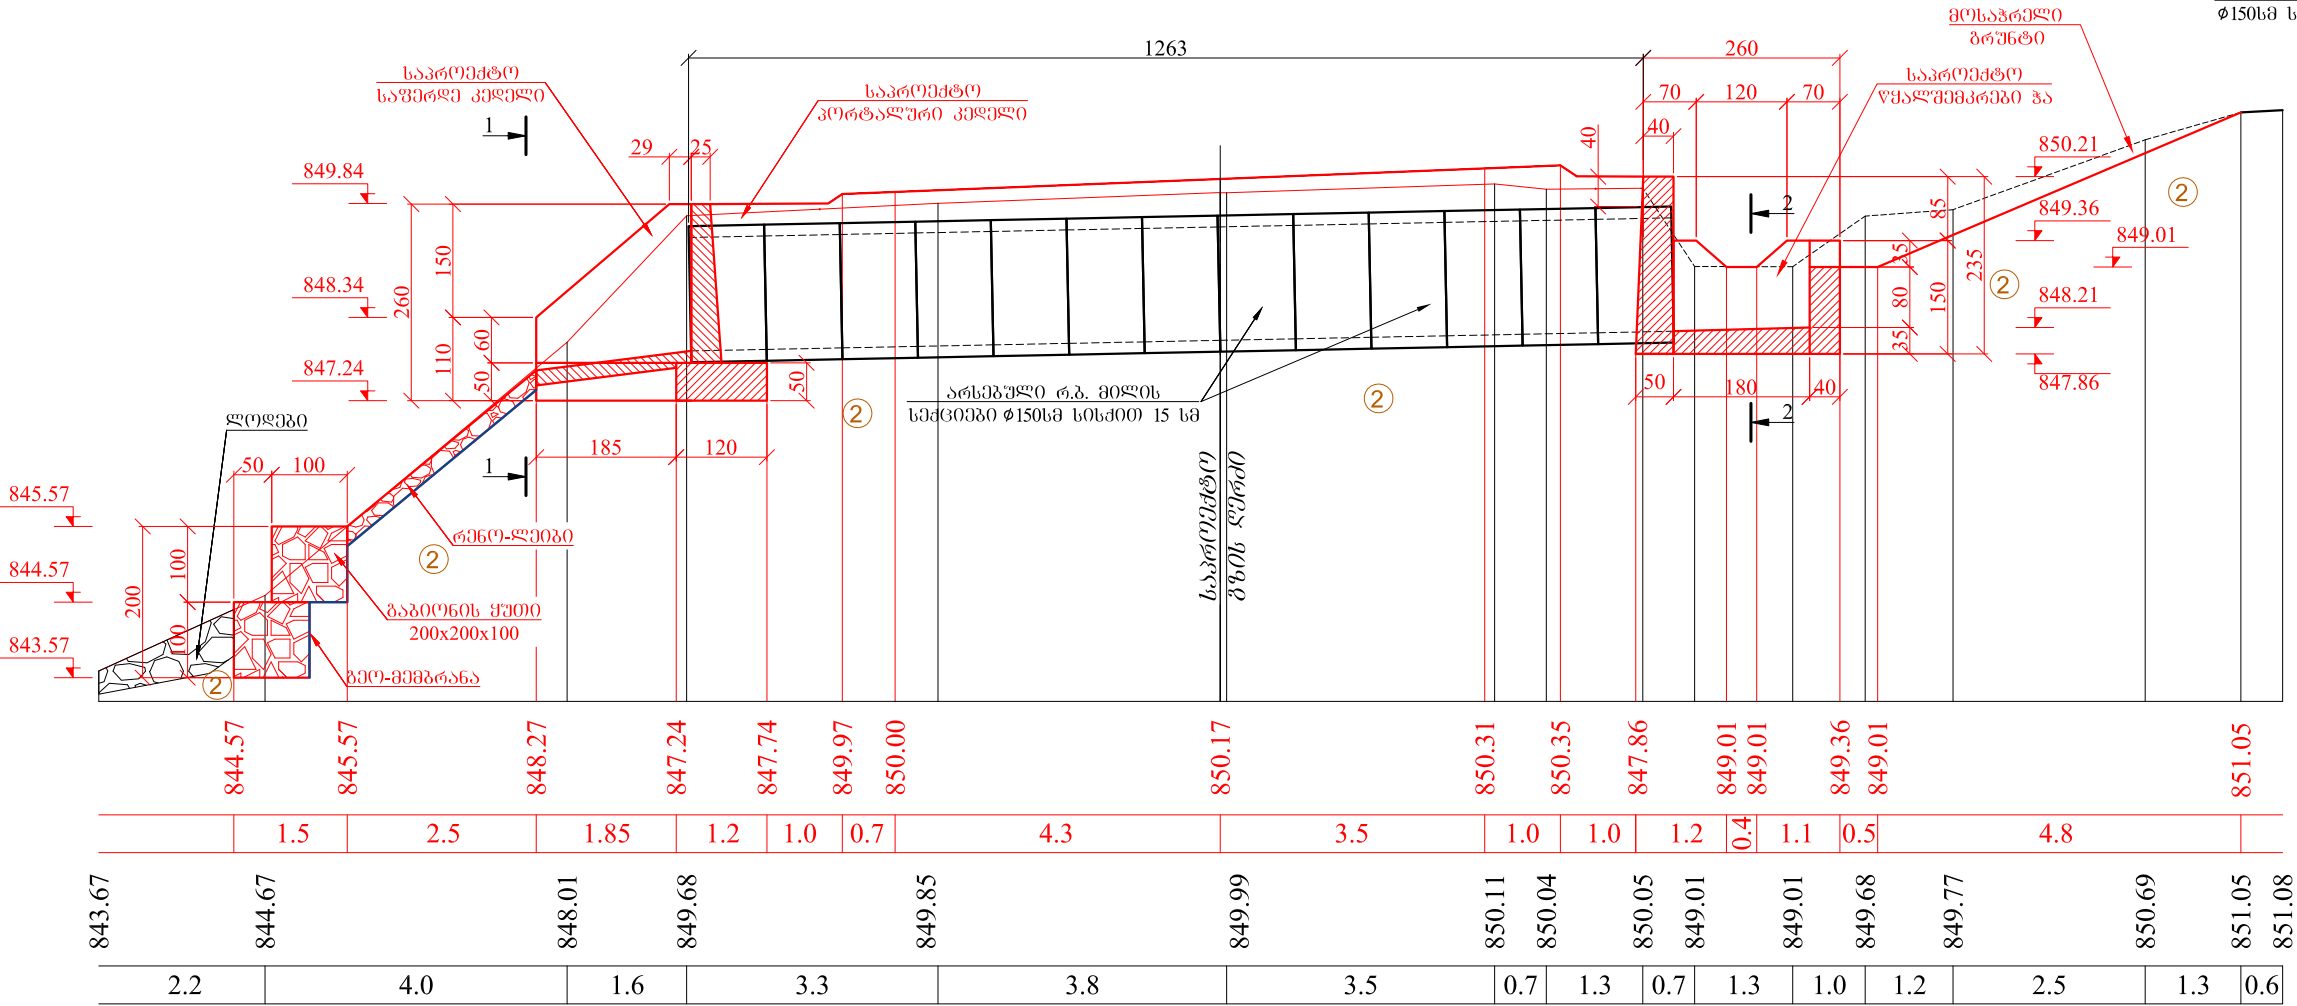

1-1
მ 1:100

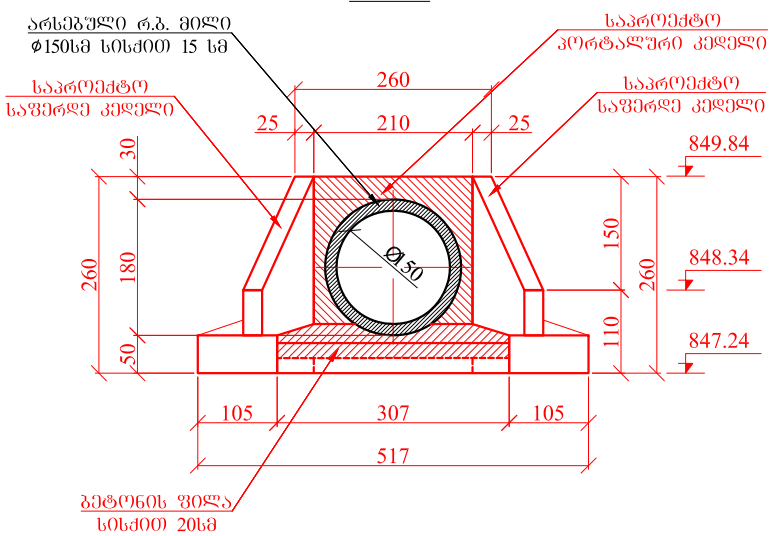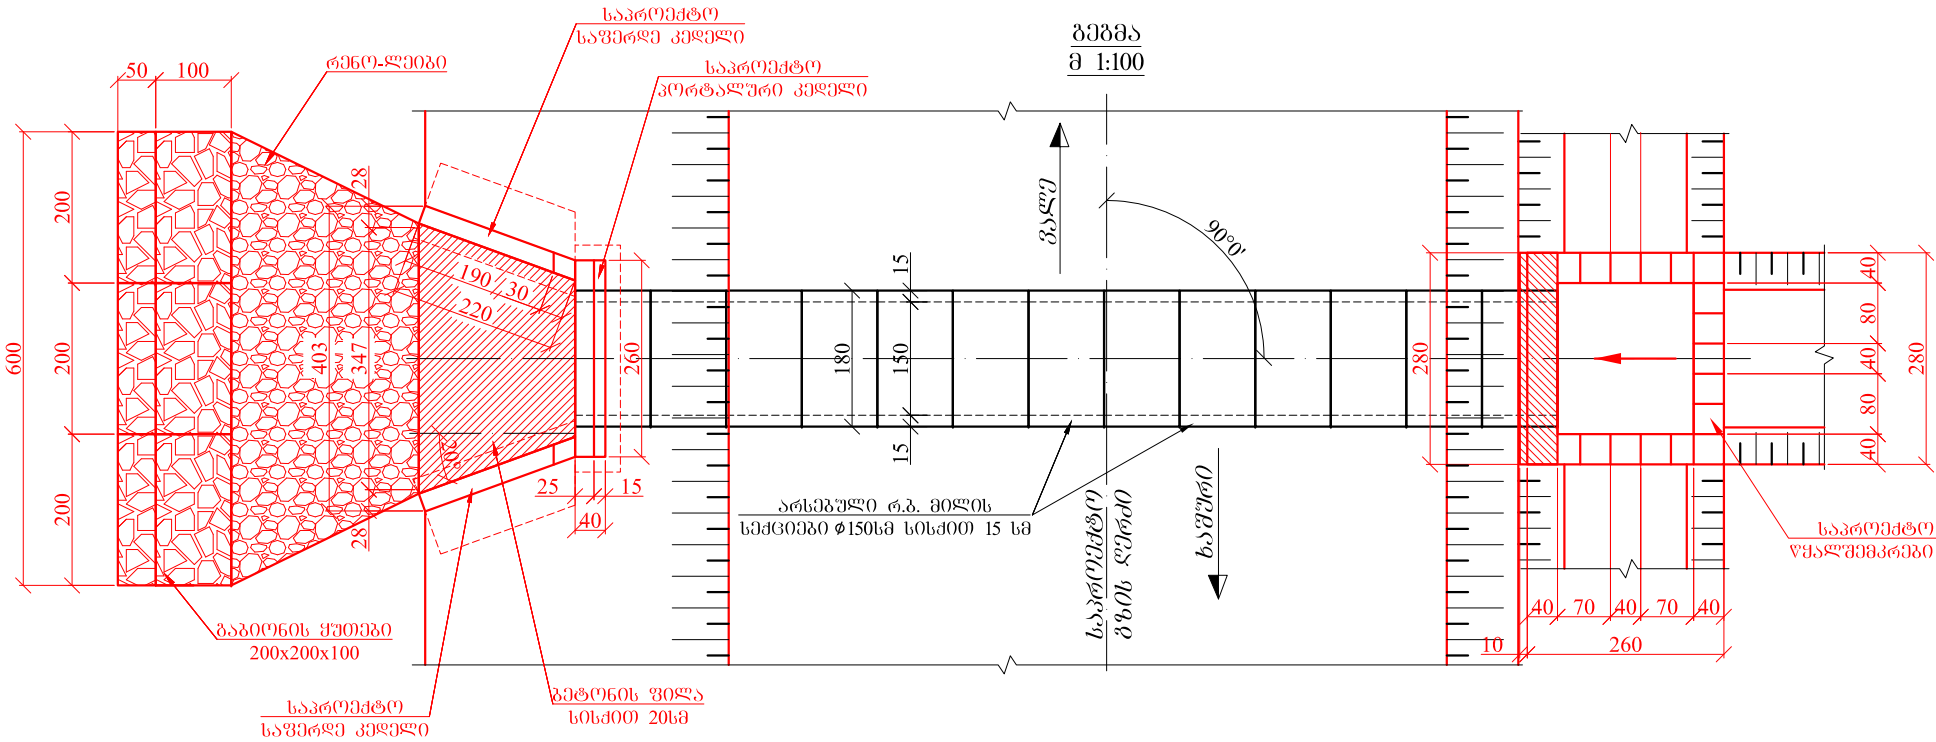

ბელოვია:



② თიხარი ღოდებისა და ქვიშა-ხრეშოვანი ღინების ჩანართებით

შენიშვნა



- წითელი ფერით აღნიშნული ელემენტები წარმოადგენს საპროექტო კონსტრუქციებს.
- ნახაზზე ზომები მოცემულია სანტიმეტრებში, ხოლო ნიშნულები მეტრებში.

საერთაშორისო მშენებლობის (ს-მ) საშუალო-საზღვრული-საშუალო (თუბნის) რესპუბლიკის საზღვარი საპროექტო მიწის სქემატი Φ150სმ სისქით 15სმ საერთაშორისო მშენებლობის (ს-მ) საშუალო-საზღვრული-საშუალო (თუბნის) რესპუბლიკის საზღვარი					ფურც.
პკ 403+7.1-ზე არსებული რ.ბ-ის მიწის საპროექტო მიწის სქემატი Φ150სმ სისქით 15სმ საერთაშორისო მშენებლობის (ს-მ) საშუალო-საზღვრული-საშუალო (თუბნის) რესპუბლიკის საზღვარი					64

წყალშემკრები ჰის
სამაღობო ნახაზი
მ 1:100

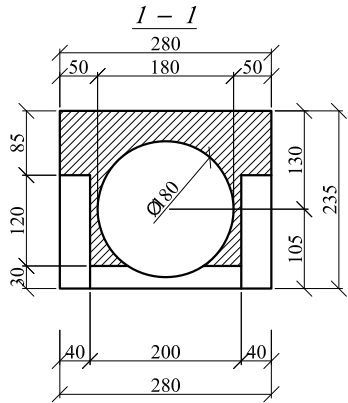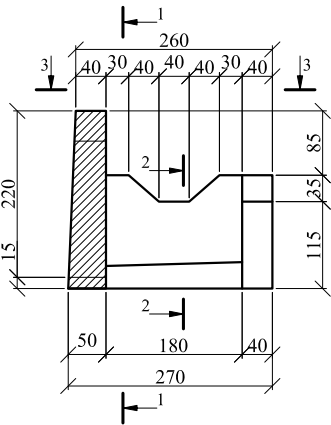




პორტალური კედლის
სამაღობო ნახაზი
მ 1:100

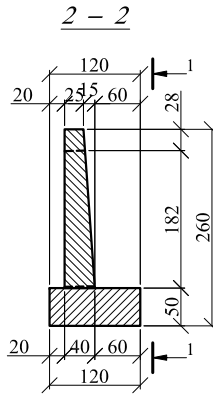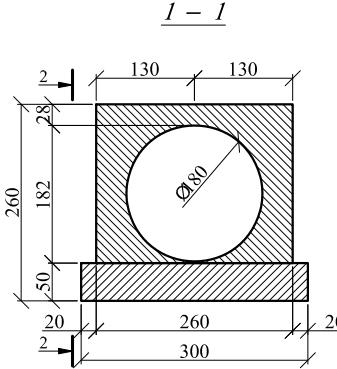


დასახელება	მოცულობა მ³	შენიშვნა
წყალშემკრები ჰა	6.2	B30 F200 W6

დასახელება	მოცულობა მ³	შენიშვნა
პორტალური კედელი	2.80	B30 F200 W6





პორტალური კედლის
არმირების ნახაზი
მ 1:50

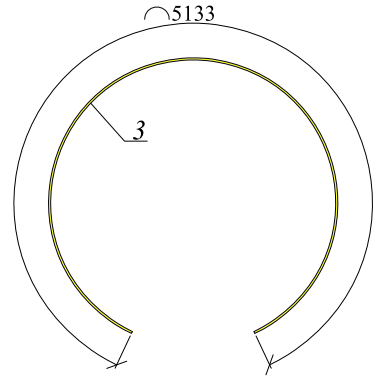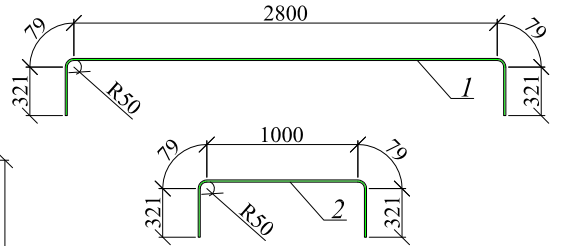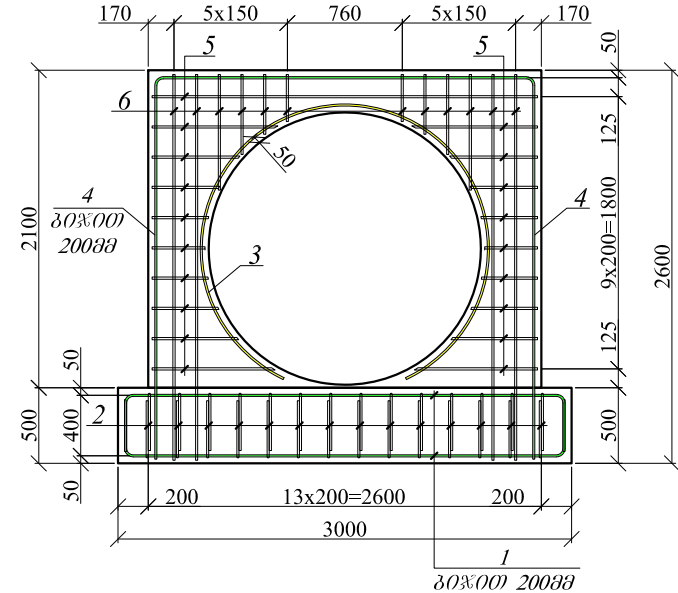


2 - 2

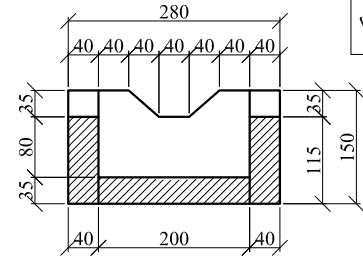

საშერდე კედლის
არმირების ნახაზი
მ 1:50

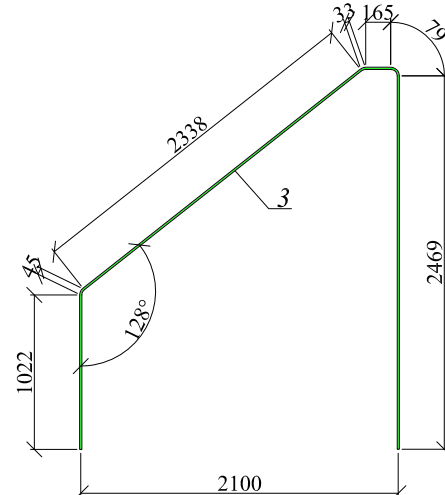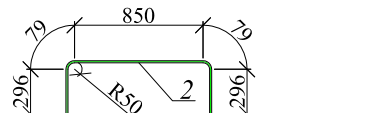
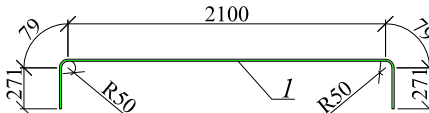
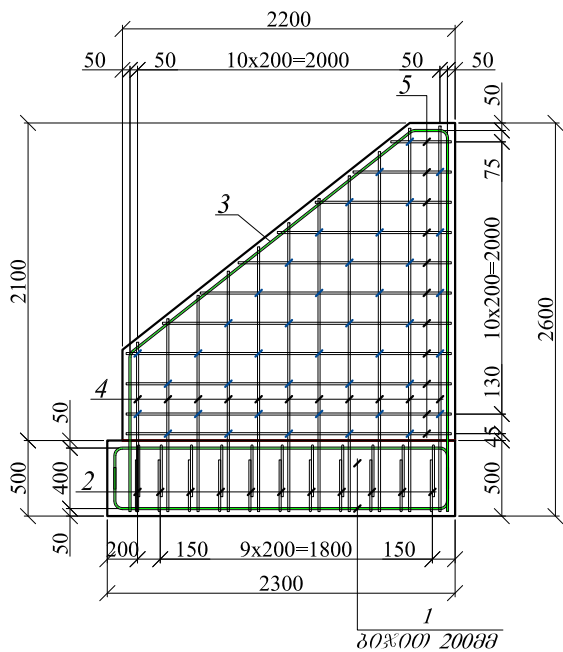


3 - 3

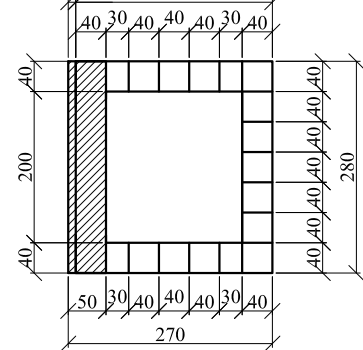

პორტალური კედლის არმატურის ელემენტების სპეციფიკაციის ცხრილი						
№	ღეროს დიაგეტრი მმ	ღეროს სიგრძე მ	რაოდ. ც	საერთო სიგრძე მ	1 გრძ.მ წონა კგ	საერთო წონა კგ
1	2	3	4	5	6	7
1	Φ14 A-III	3.60	12	43.20	1.208	52.2
2	Φ14 A-III	1.80	28	50.40	1.208	60.9
3	Φ14 A-III	5.133	3	15.40	1.208	18.6
4	Φ14 A-III	7.50	2	15.00	1.208	18.1
5	Φ14 A-III	1.5	19	28.50	1.208	34.4
6	Φ14 A-III	1.55	24	37.20	1.208	44.9
სულ A-III						229.2
შედულების ნაკერები და გადანაჭრები A-III 5%						11.5
ჯამი A-III						240.6

საშერდე კედლის
სამაღობო ნახაზი
მ 1:100

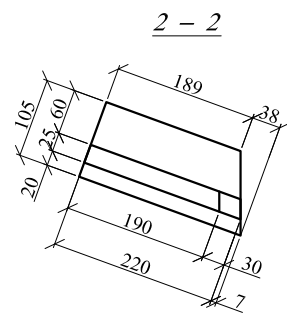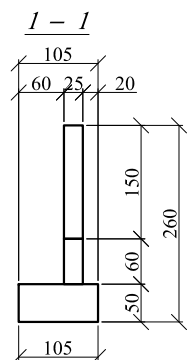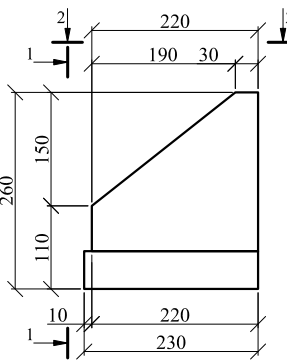

საშერდე კედლის არმატურის ელემენტების სპეციფიკაციის ცხრილი						
№	ღეროს დიაგეტრი მმ	ღეროს სიგრძე მ	რაოდ. ც	საერთო სიგრძე მ	1 გრძ.მ წონა კგ	საერთო წონა კგ
1	2	3	4	5	6	7
1	Φ14 A-III	2.8	10	28.00	1.208	33.8
2	Φ14 A-III	1.6	20	32.00	1.208	38.7
3	Φ14 A-III	6.15	2	12.30	1.208	14.9
4	Φ14 A-III	1.84	22	40.48	1.208	48.9
5	Φ14 A-III	1.28	22	28.16	1.208	34.0
6	Φ10 A-III	0.31	41	12.71	0.617	7.8
სულ A-III						178.1
შედულების ნაკერები და გადანაჭრები A-III 5%						8.9
ჯამი A-III						187.0


შენიშვნა:

1. ნახაზზე საყალიბო ნახაზეზომები მოცემულია სანტიმეტრებში,
ხოლო არმირების ნახაზებზე მილიმეტრებში.

დასახელება	მოცულობა მ³	რაოდენობა ც	საპროექტო მოცულობა მ³	შენიშვნა
პორტალური კედელი	2.00	2	4.00	B30 F200 W6


საპროექტო მშენებლობის (ს-მ) საშუალო-საპროექტო-საპროექტო (თუბანის რესპუბლიკის საზღვარი) ფურც.
პკ 403+7.1-ზე არსებული რკ-ის მიღი საპროექტო კონსტრუქციების სამაღობო და არმირების ნახაზები					65
შეასრულა	ბ. გერმანიძე	ბ. გერმანიძე	ბ. გერმანიძე		
შეამოწმა	ბ. მისაბოშვილი	ბ. მისაბოშვილი	ბ. მისაბოშვილი		

ბაბიონის კედელი №2

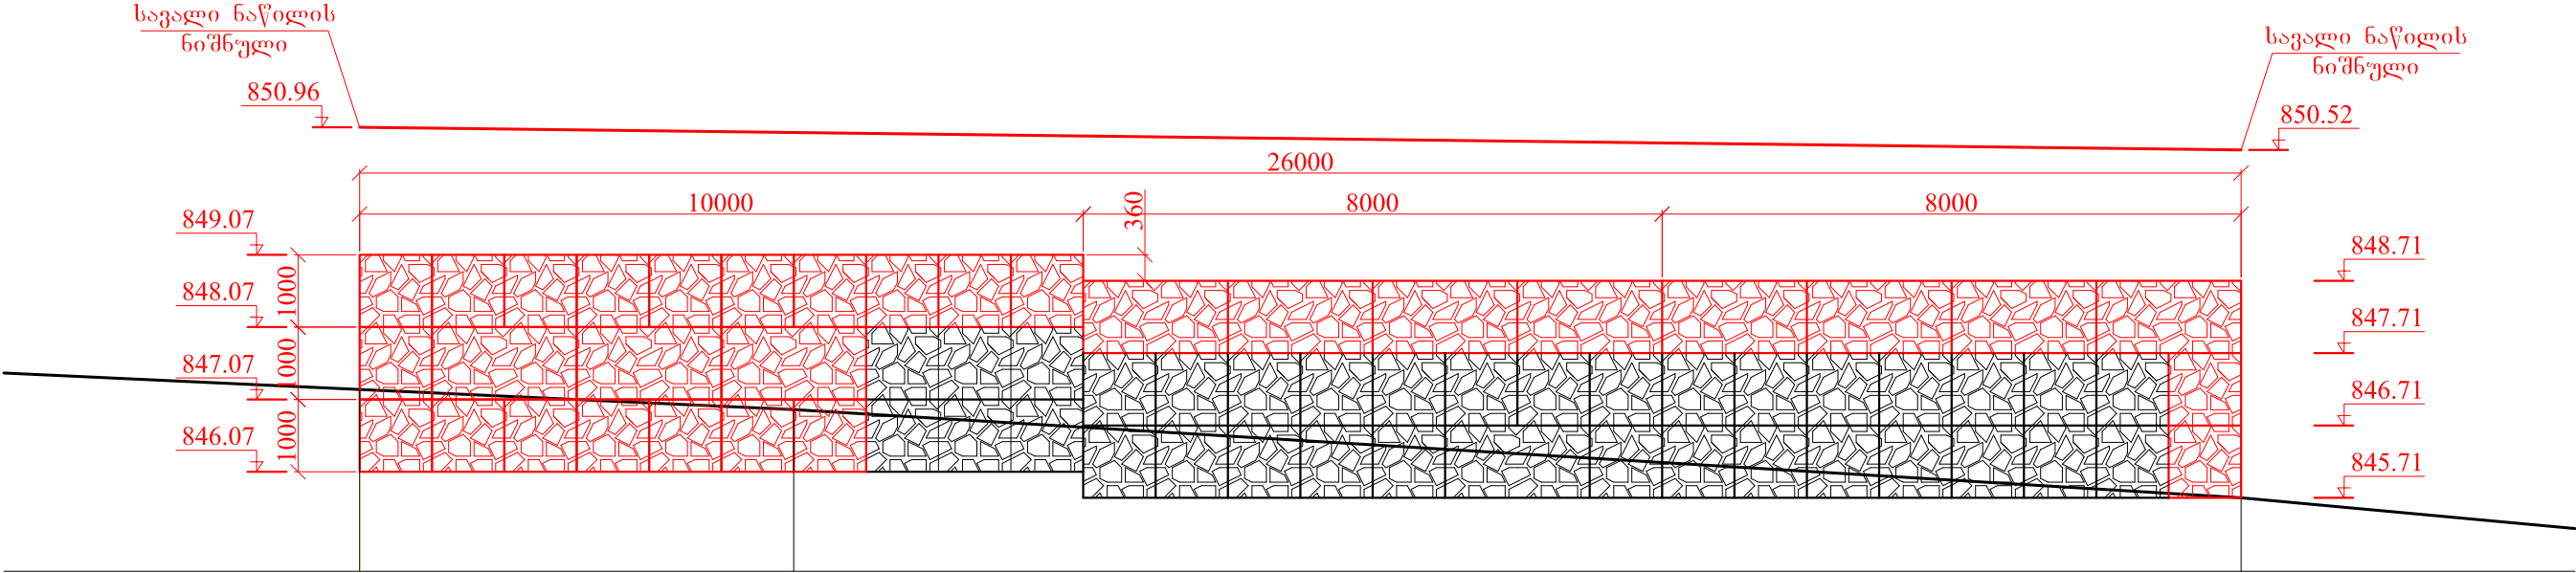

846.07	846.07	845.71
847.21	846.93.	845.71
6.0	20.0	



ბაბიონის კედელი №1

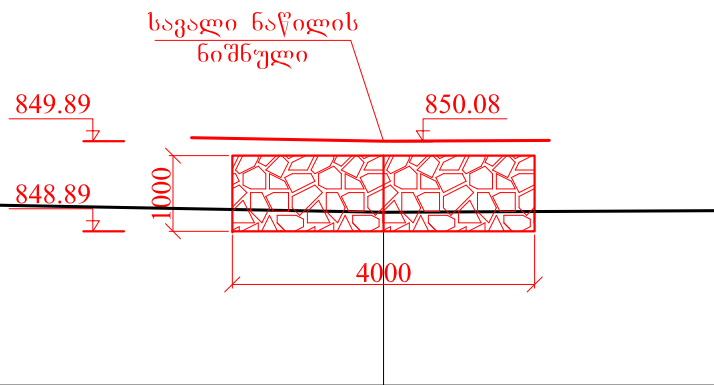

848.89	849.14
848.89	849.14

პპ 403+20.0

საერთაშორისო ინჟინერების (ს-8) საშუალო-საზღვრის-კალის (თურქეთის რესპუბლიკის საზღვარი) საავტომობილო გზის კმ40 - კმ41(0.6) მონაკვეთის სარეაბილიტაციო სამუშაოების საპროექტო დოკუმენტაცია					შპრც.
საპროექტო ბაბიონის სამრეწველო №1 და №2 კედლების ბრძოვი პროექტები		შეასრულა	დ. წულუკიძე		
		შეამოწმა	გ. ზედალავშილი		66

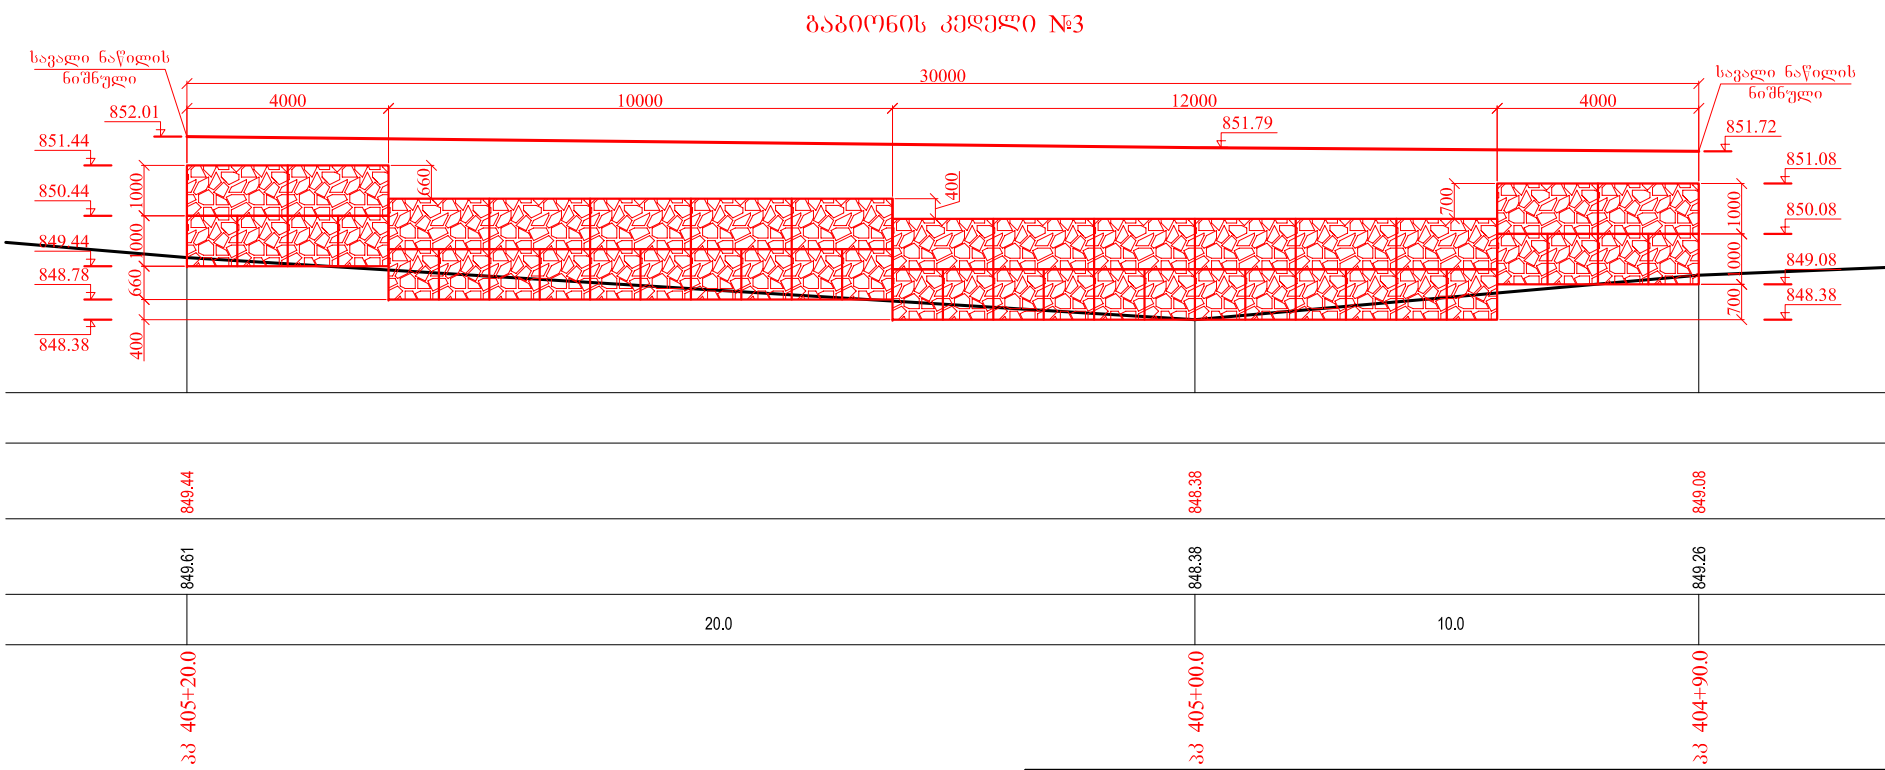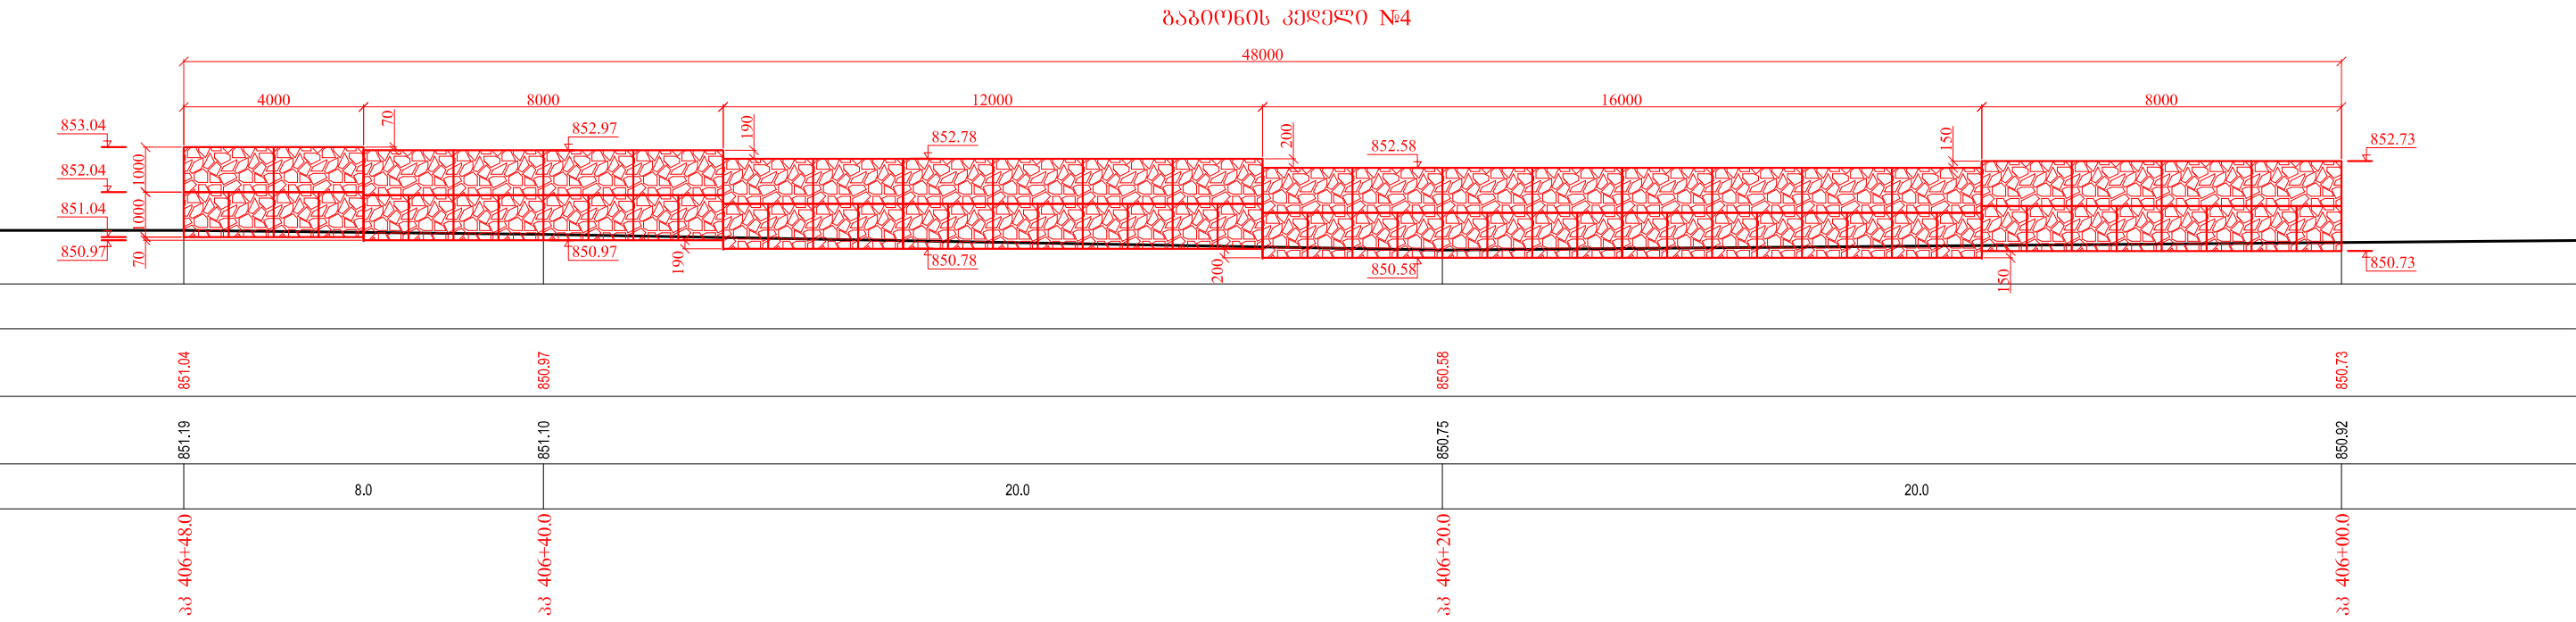


საქართველოს რესპუბლიკის (ს-გ) საგარეო-საზღვრის დაცვის სამსახურის (თბილისის რესპუბლიკის საზღვარი) საავტორიზაციო გზის კმ40 - კმ41(0.6) მოწყობის სარეაბილიტაციო სამუშაოების საპროექტო დოკუმენტაცია					შპრ.გ.
საპროექტო ბაბიონის სამშენი №3 და №4 კედლების ბრძოვი პროექტები		შეასრულა	დ. წულუკიძე		
		შეამოწმა	გ. ზედალავაძე		

სტანდარტული ნიშნები		ტიპური ზომა	ღირს ზომა	რაოდენობა
			მმ	ც.
	ბაგავრთხილბეული	II	A 900	-
	პროირტიტუშული	I	A 700	1
	ამკრძალავი	II	D 700	2
	ღამატებითი საინფორმაციო	II	350x700	1

ლითონის ღებარი "ლდ"	ტიპი	სიგრძე, მ	ცალი
სტანდარტული ნიშნებისთვის	ლდ-5	5.0	1

მომზადების თარიღი	მომზადებულია	პან.
1.1	312	პრდ. მ
1.2	615	პრდ. მ
1.5	615	პრდ. მ
1.6	22	პრდ. მ
1.7	107	პრდ. მ
1.14.1	9,6	ϑ^2

მიმმართველი ბოქსინტაბი		სპეცპროვოლის გეტონის პარაპეტაბი	
მარჯვენა	მარჯვენა	მარჯვენა	მარჯვენა
ც.	ც.	ც.	ც.
20	13	2	2

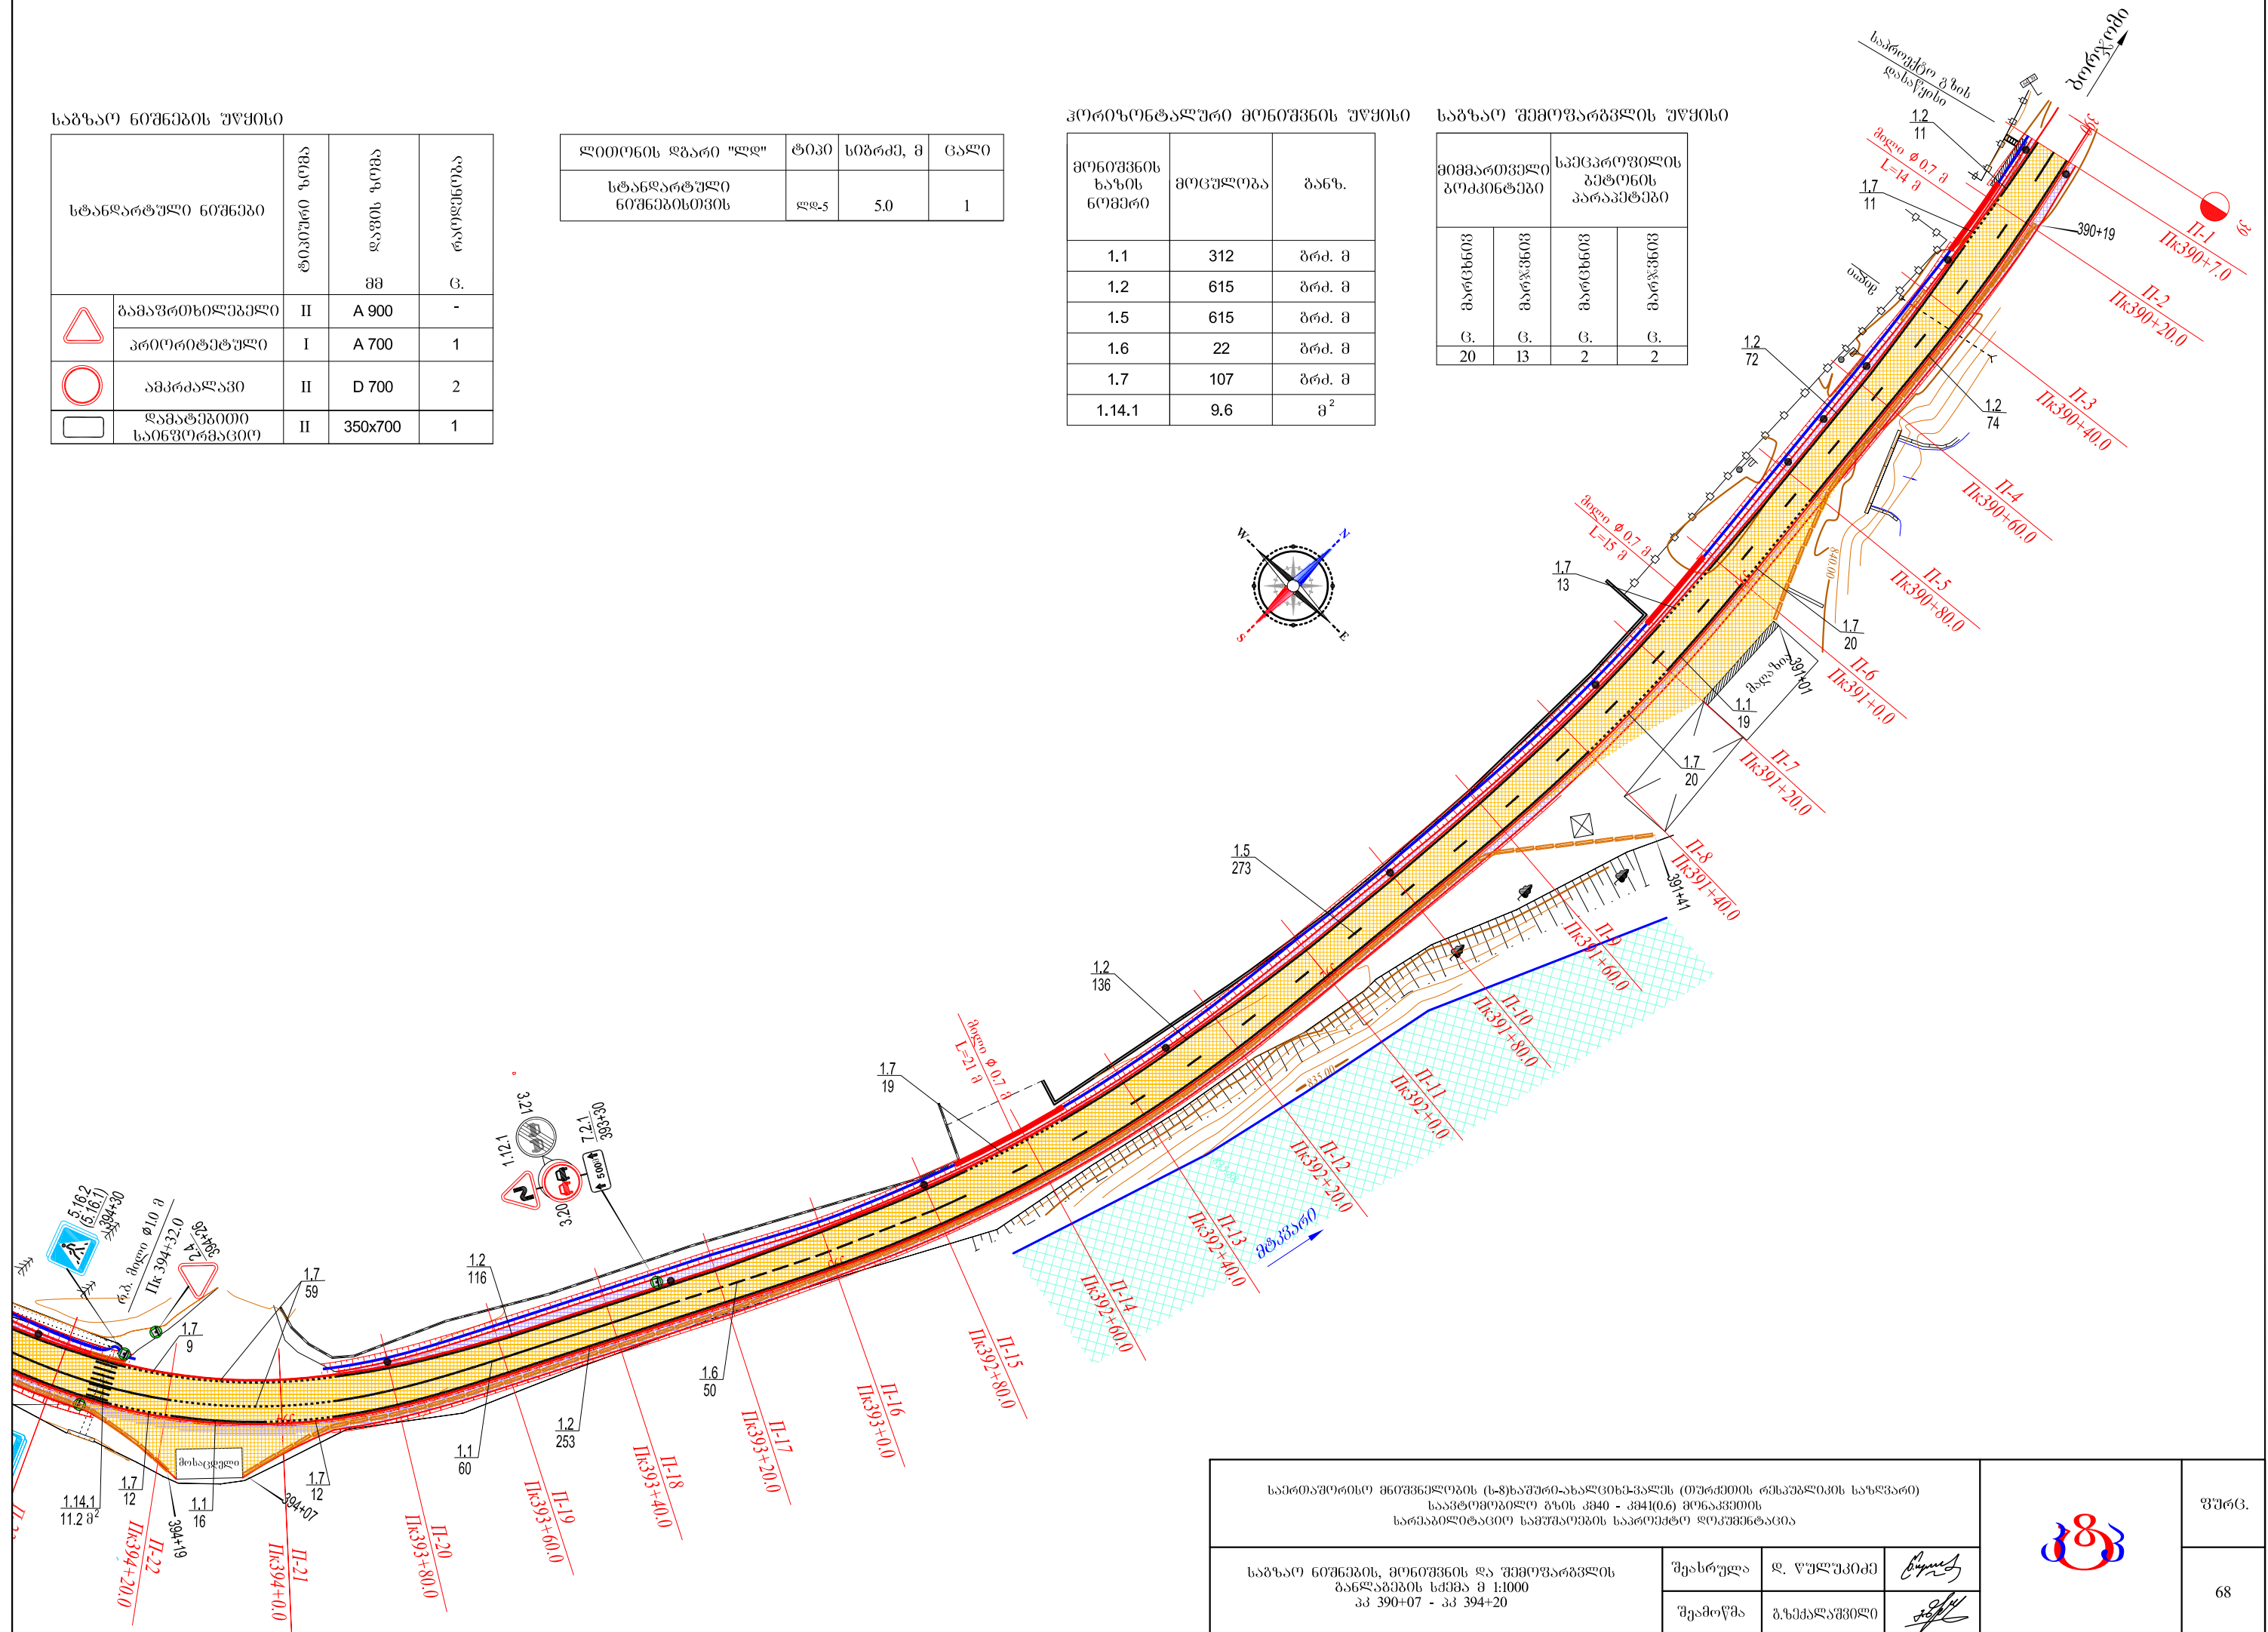

საბზარო ნომერების, მოცულობის და შემოყარბვლის
ბანლაბების სქემა მ 1:1000
პკ 390+07 - პკ 394+20

[Signature]



[Handwritten signature]



8

სტანდარტული ნიშნები		ტიპური ზომა	დავის ჯომა	რეკლამა
			მმ	ც.
	გამავრთხილებელი	II	A 900	-
	პროტექტული	I	A 700	1
	საინფორმაციო	II	B 700	4
	საინფორმაციო	I	900x600	2

ლითონის ღებარი "ლდ"	ტიპი	სიზომე, მ	ცალი
სტანდარტული ნომენკლატურის	ლდ-5	3.5	2
	ლდ-5	4.5	1

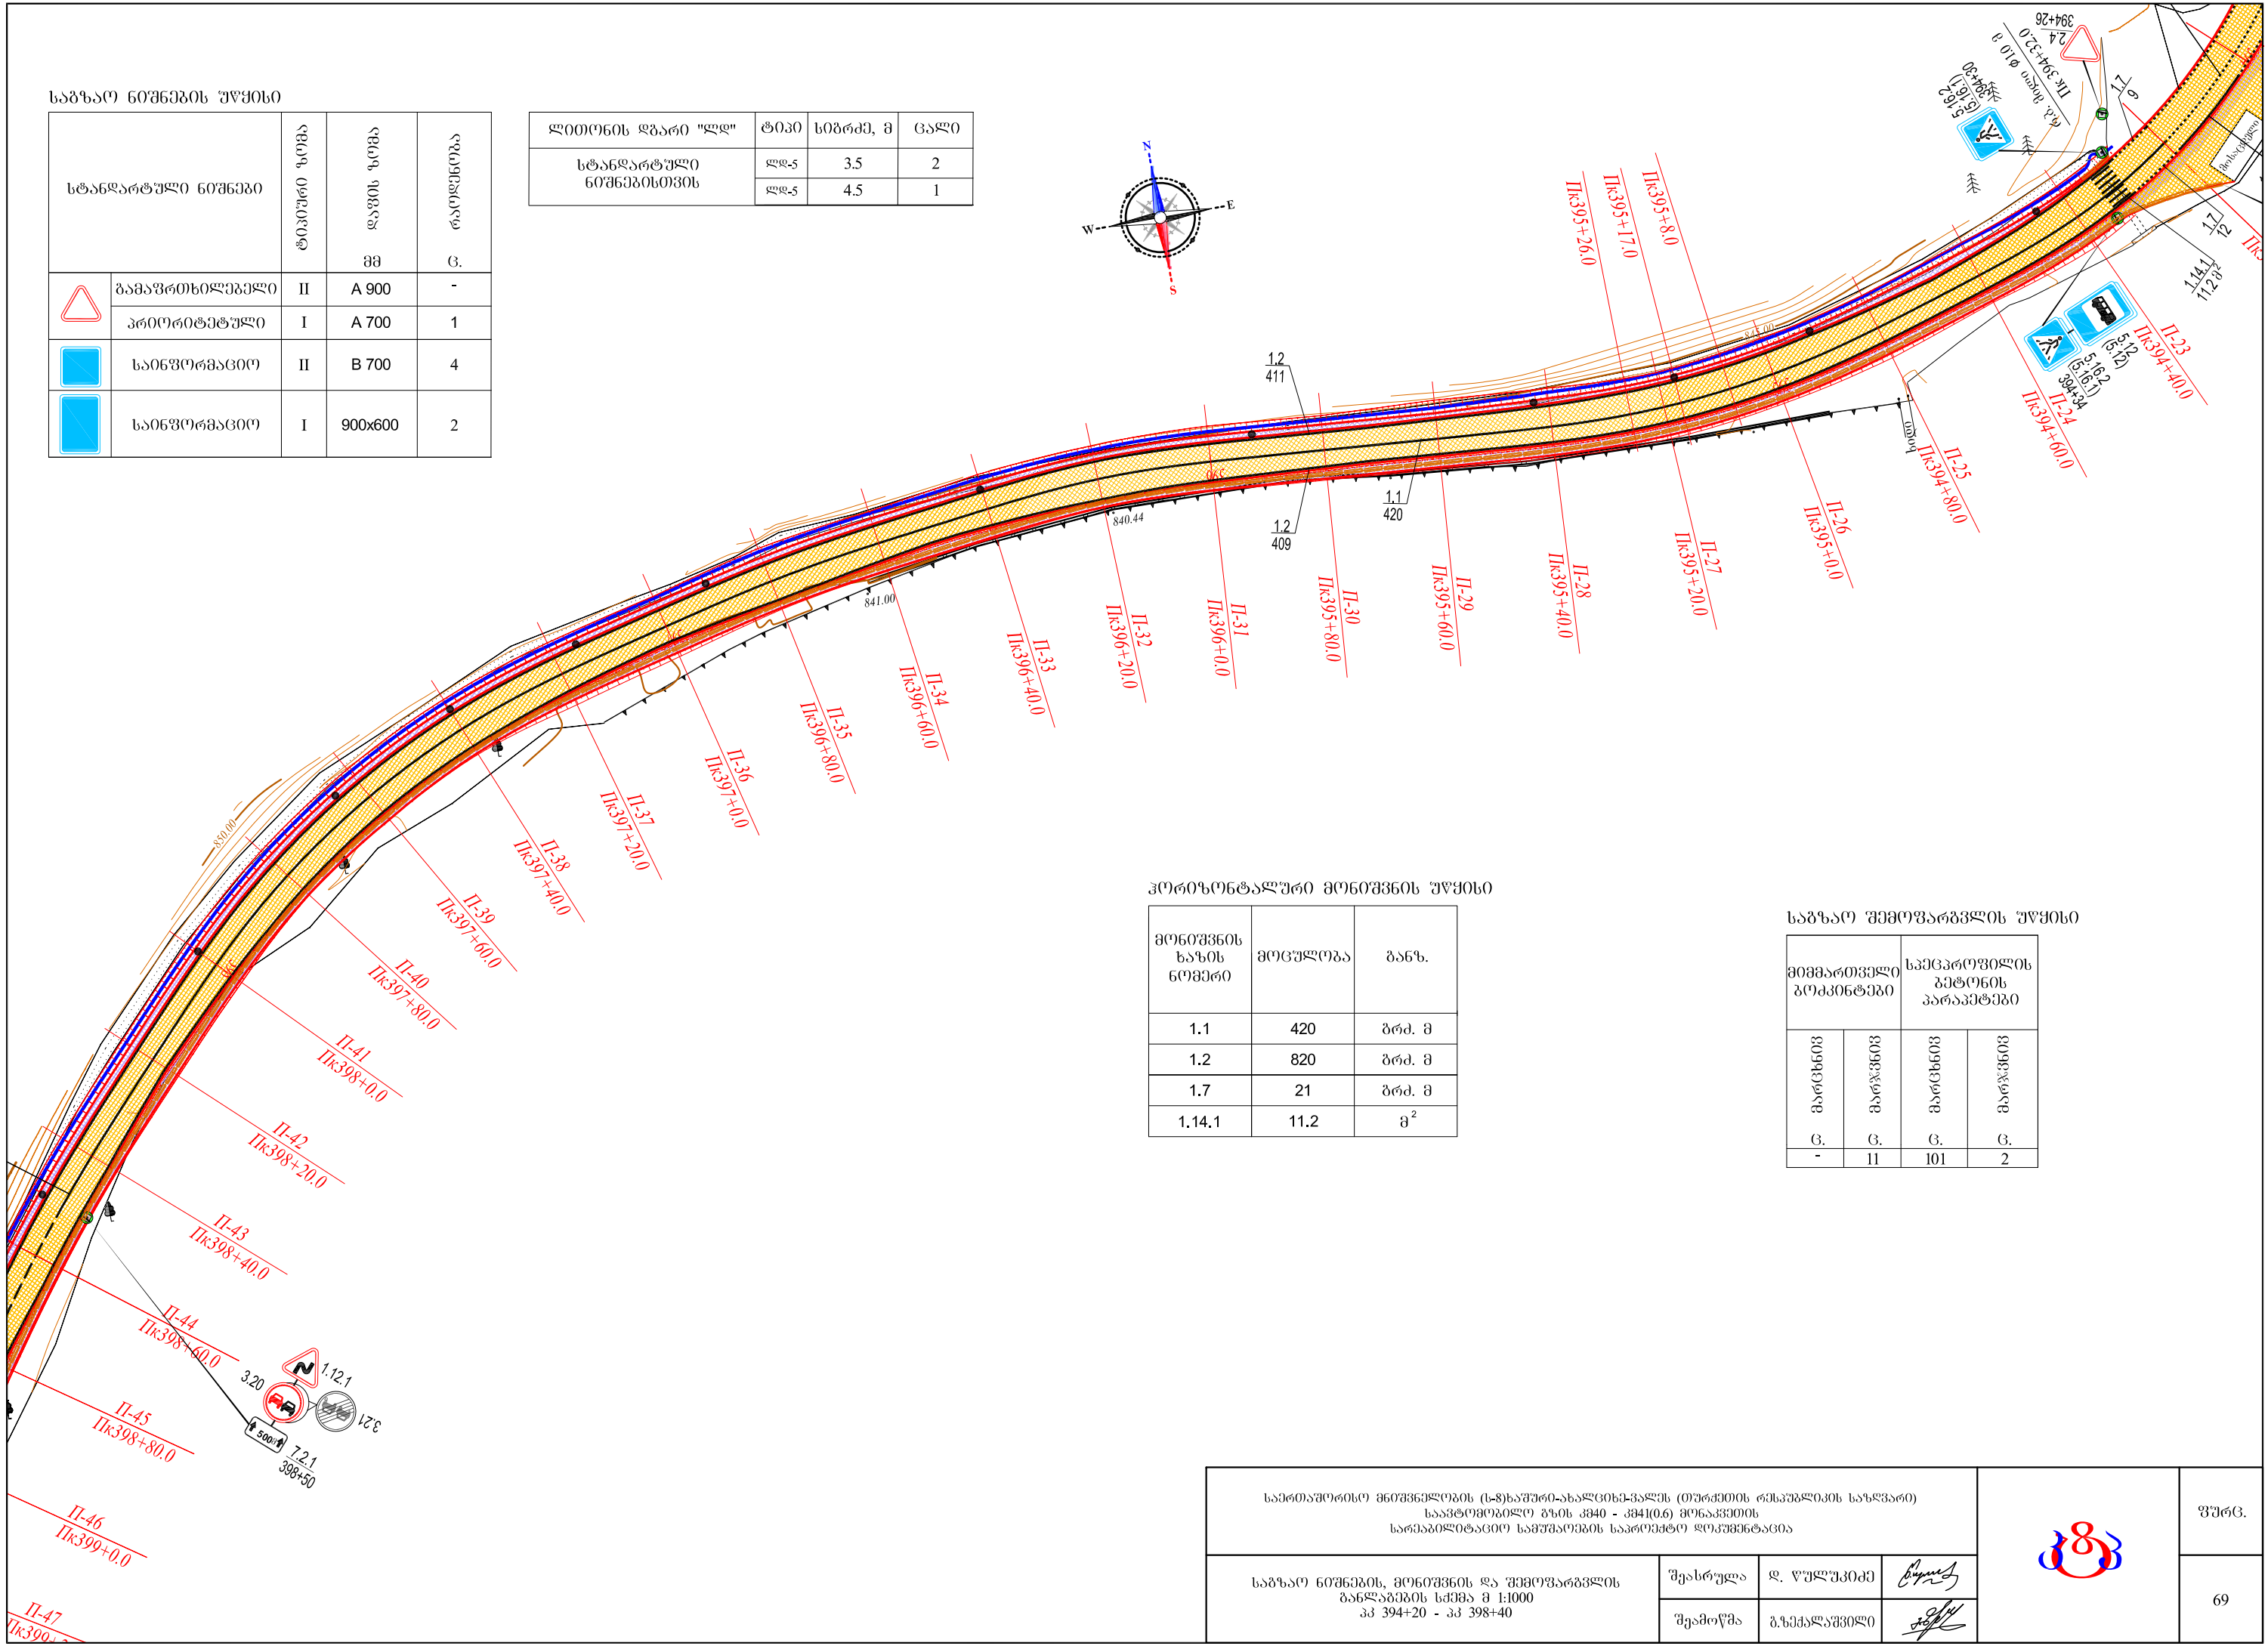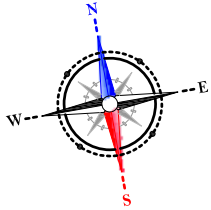

მონიშვნის ხაზის ნომერი	მოცულობა	ბანზ.
1.1	420	ბრძ. მ
1.2	820	ბრძ. მ
1.7	21	ბრძ. მ
1.14.1	11.2	მ ²

მიმმართველი ბოკოინტები		სპეცპროფილის პეტრონის პარაპეტები	
მარცხენი	მარჯვნი	მარცხენი	მარჯვნი
ც.	ც.	ც.	ც.
-	11	101	2

საერთაშორისო მნიშვნელობის (ს-8) საშუალო-საშუალო-საშუალო (თუშქიშის) რესპუბლიკის სახელმწიფო ფურც.
საბჭოთა სახელმწიფოს, მონეტარის და შემოღობვის ბანკების სქემა მ 1:1000 პ 394+20 - პ 398+40					69