



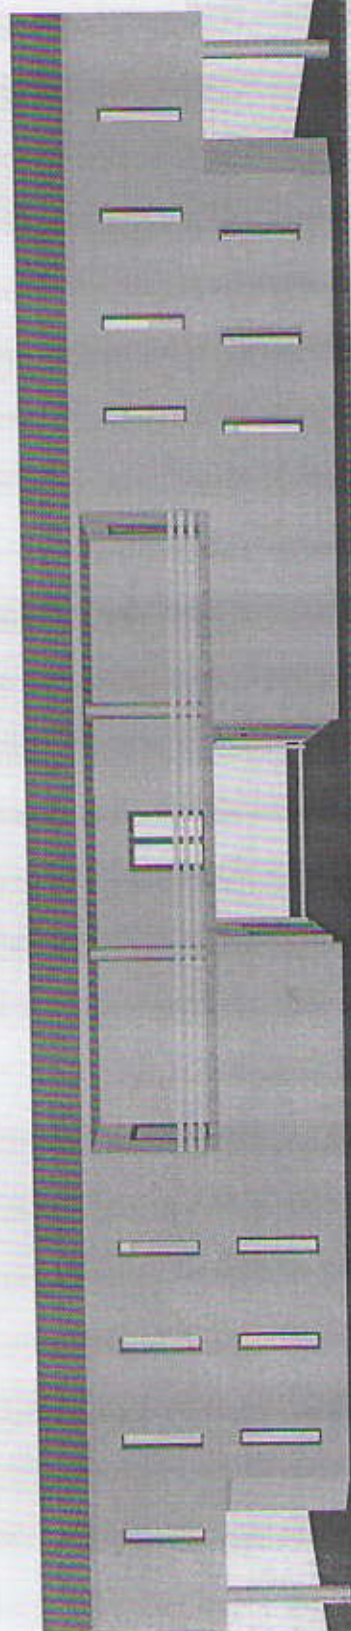

ფასადი სტაციონის მხრიდან

მ 1:100

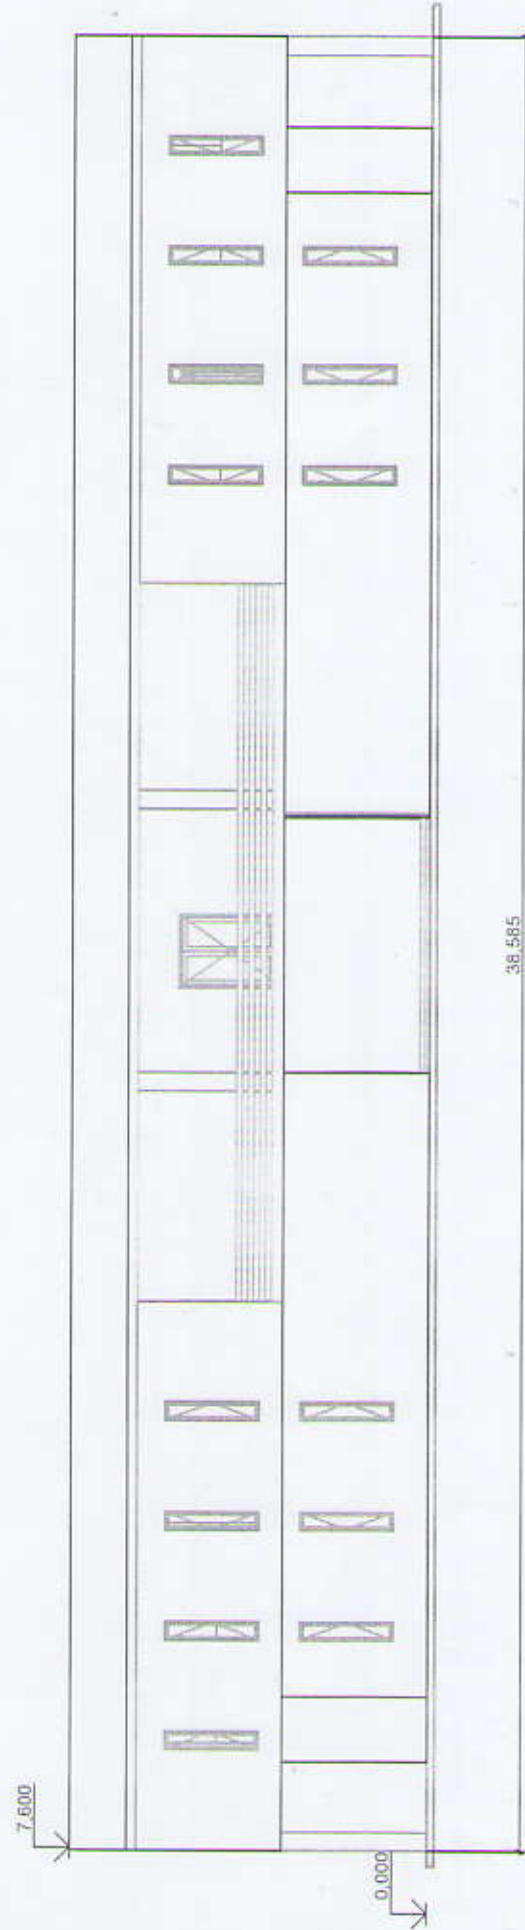


შპს "ჯეოტრულ"ი


I სართულის გეგმა

36,185


34,751

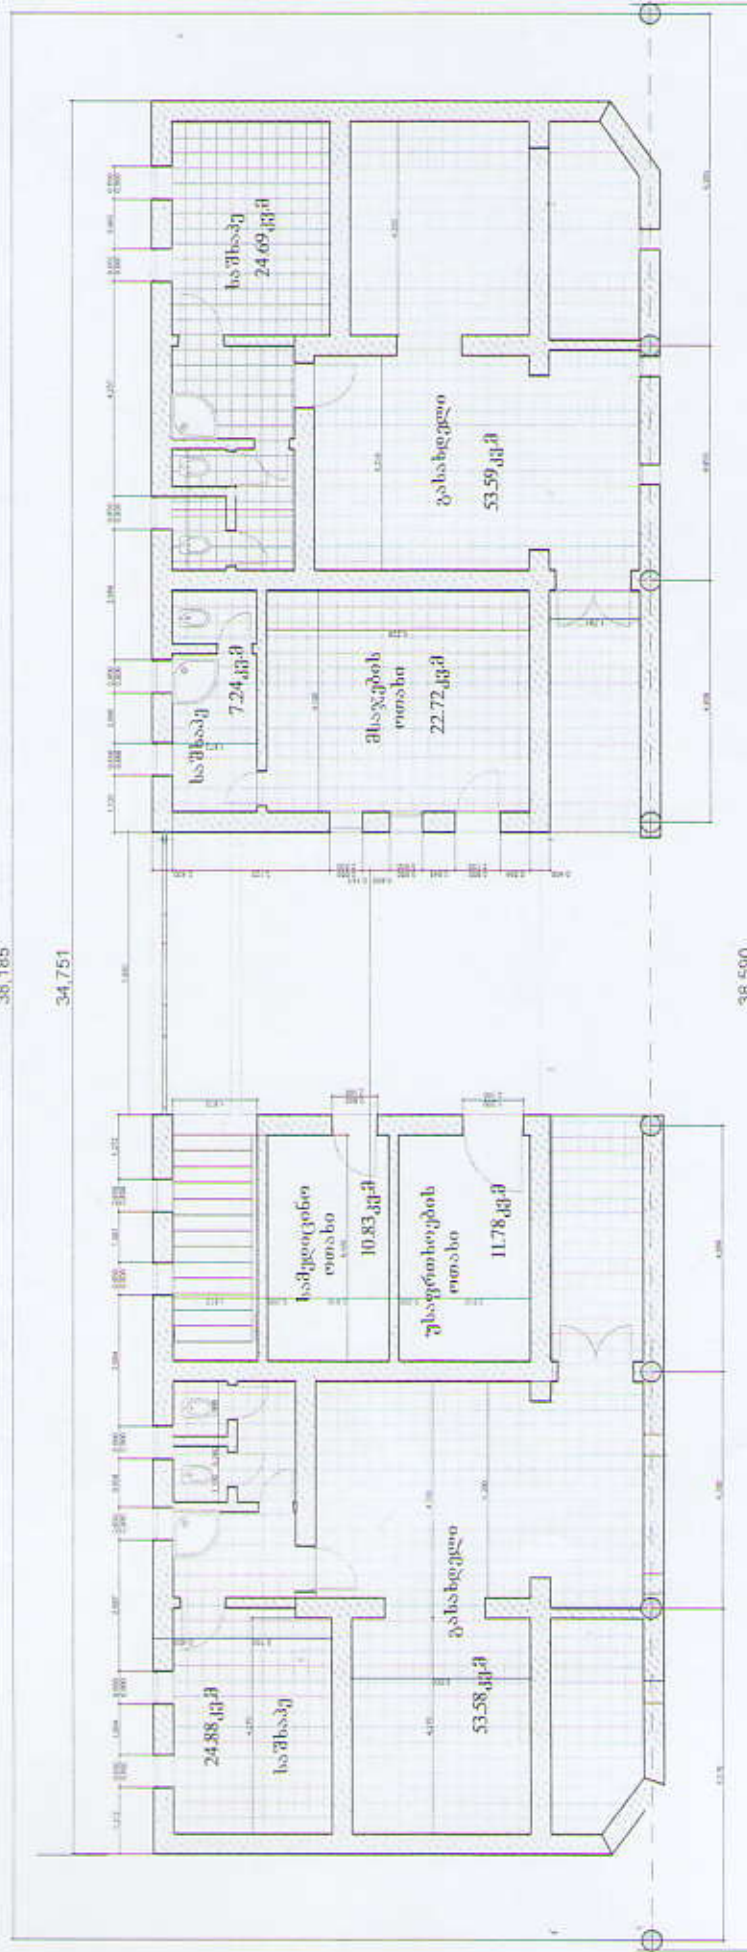

II სარტულის გეგმა 3:100

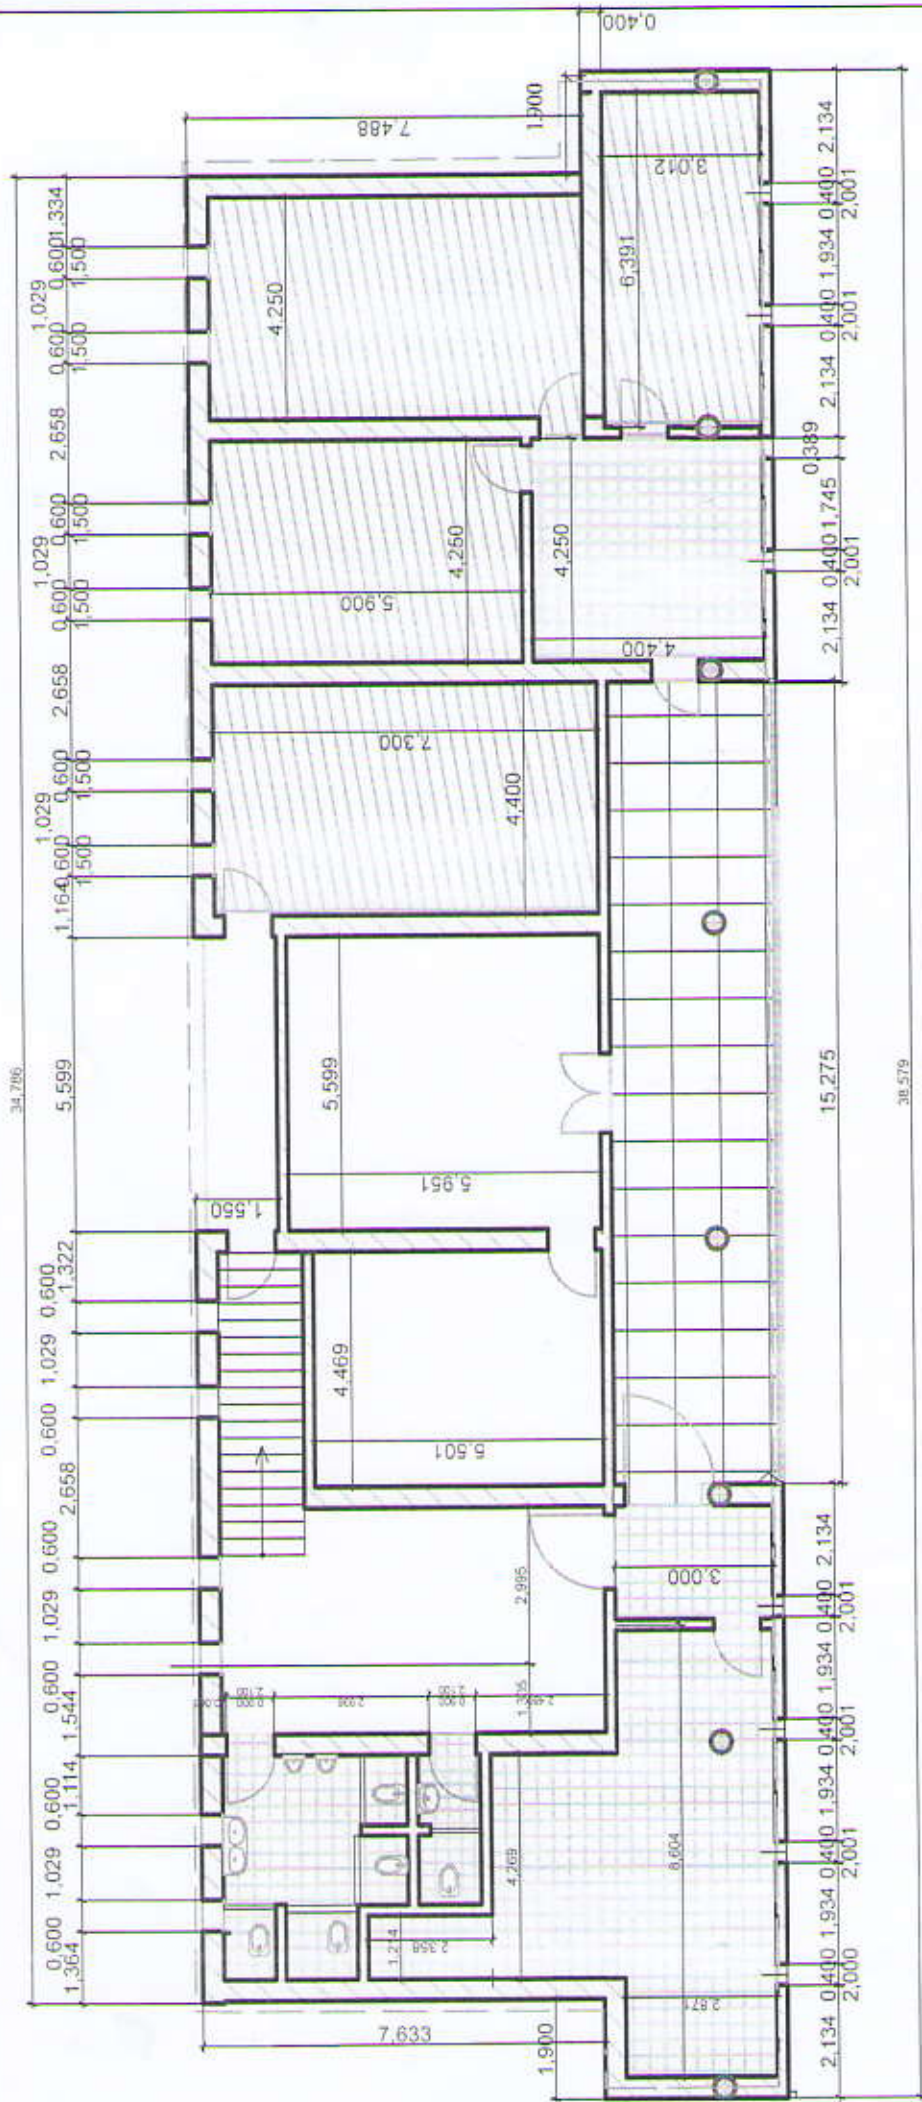


I საერთაშორისო გეგმა

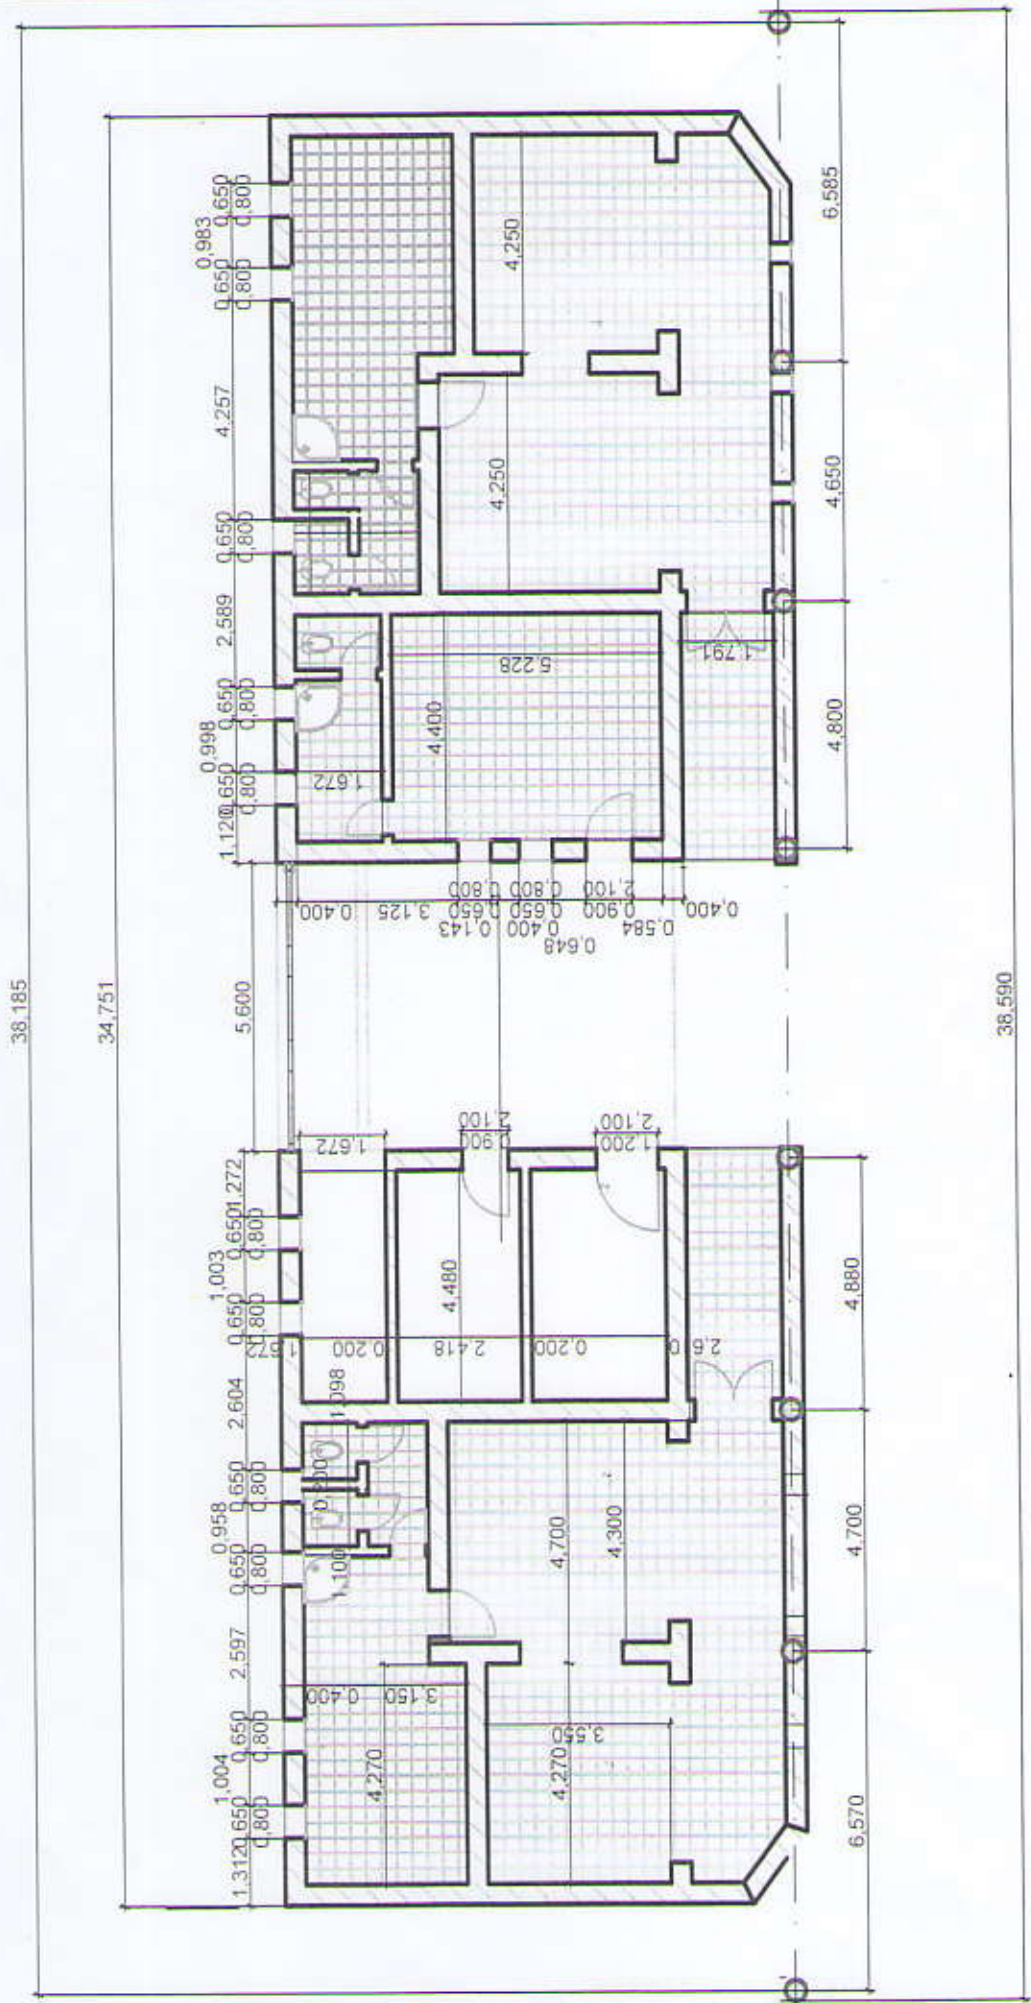

I სართულის იატაკების გვერდი

8 1:100

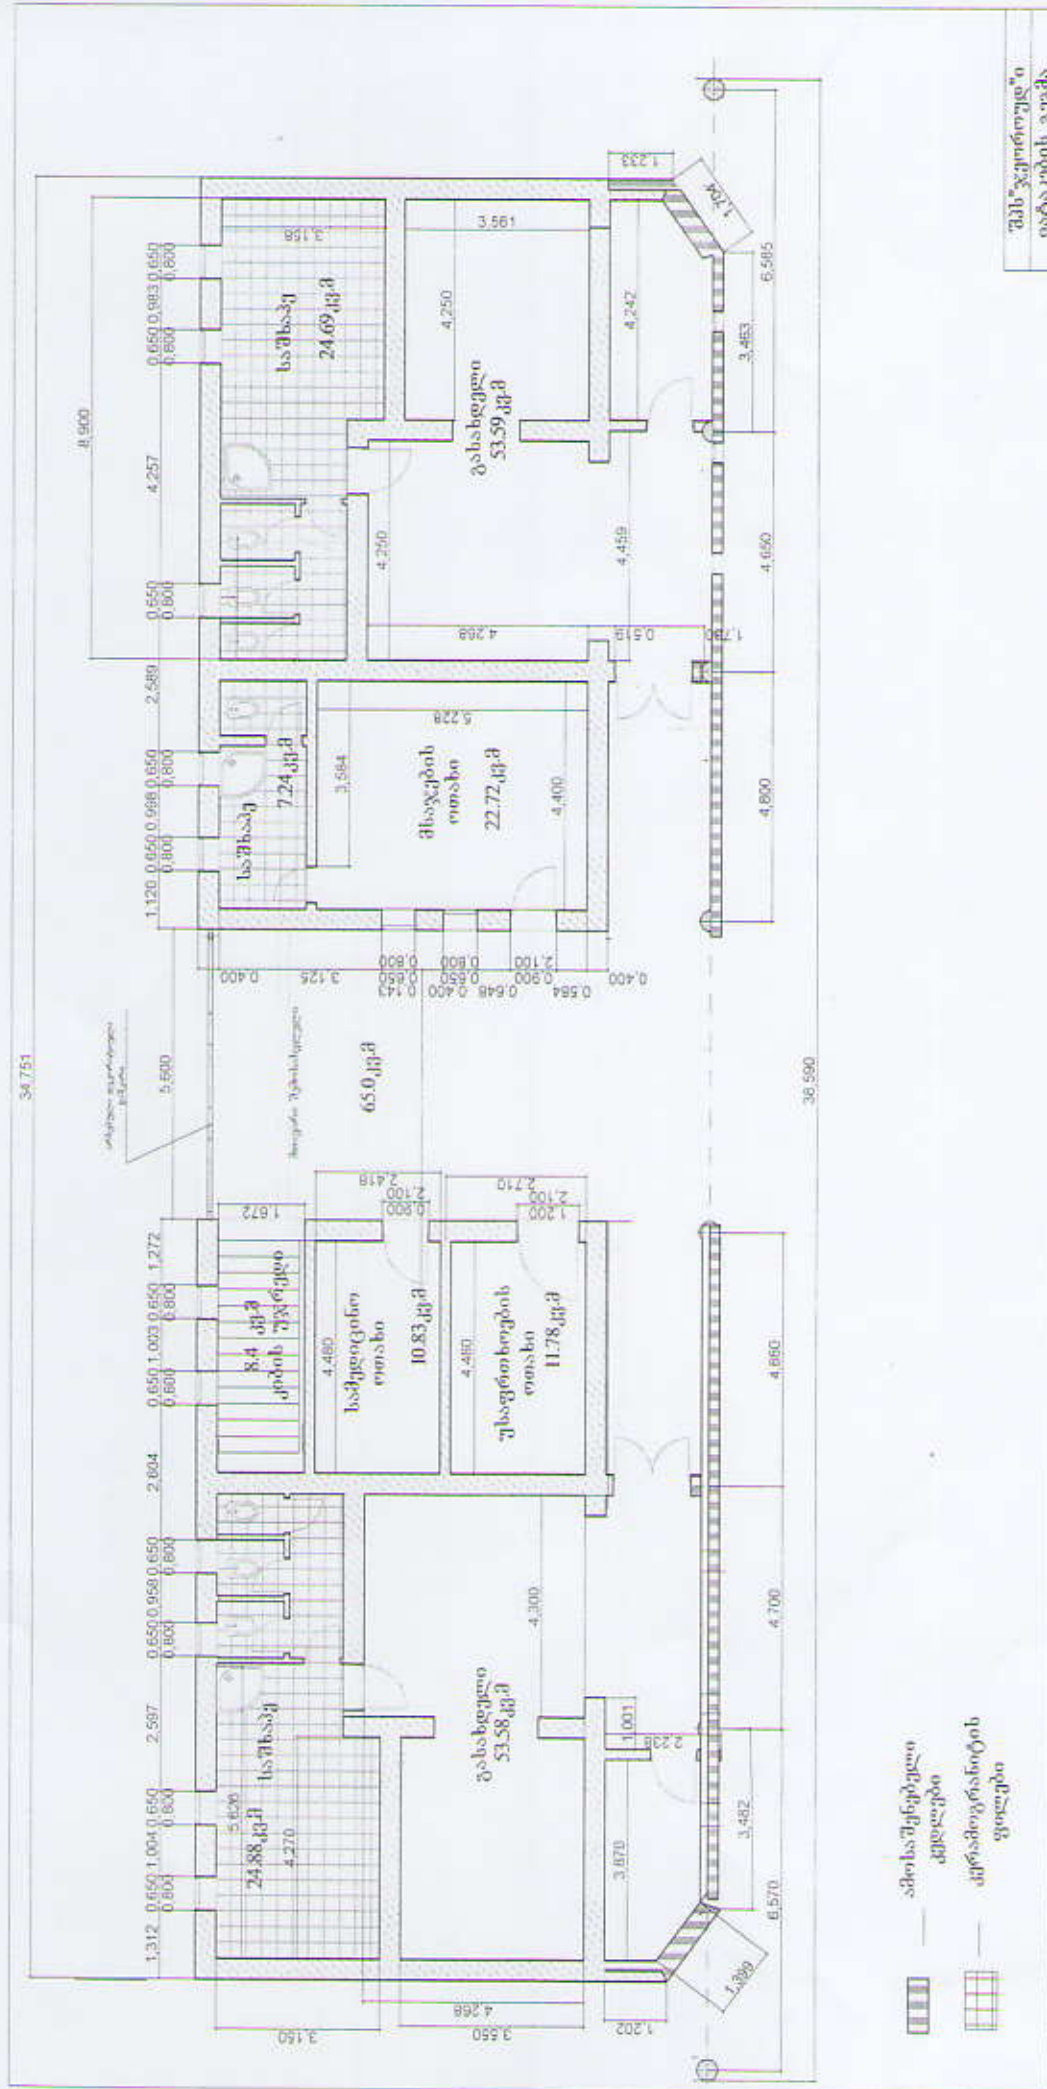


გრუნტი

ბეტონის ფილა

ამოსაწმენდი არხი


6000

1500

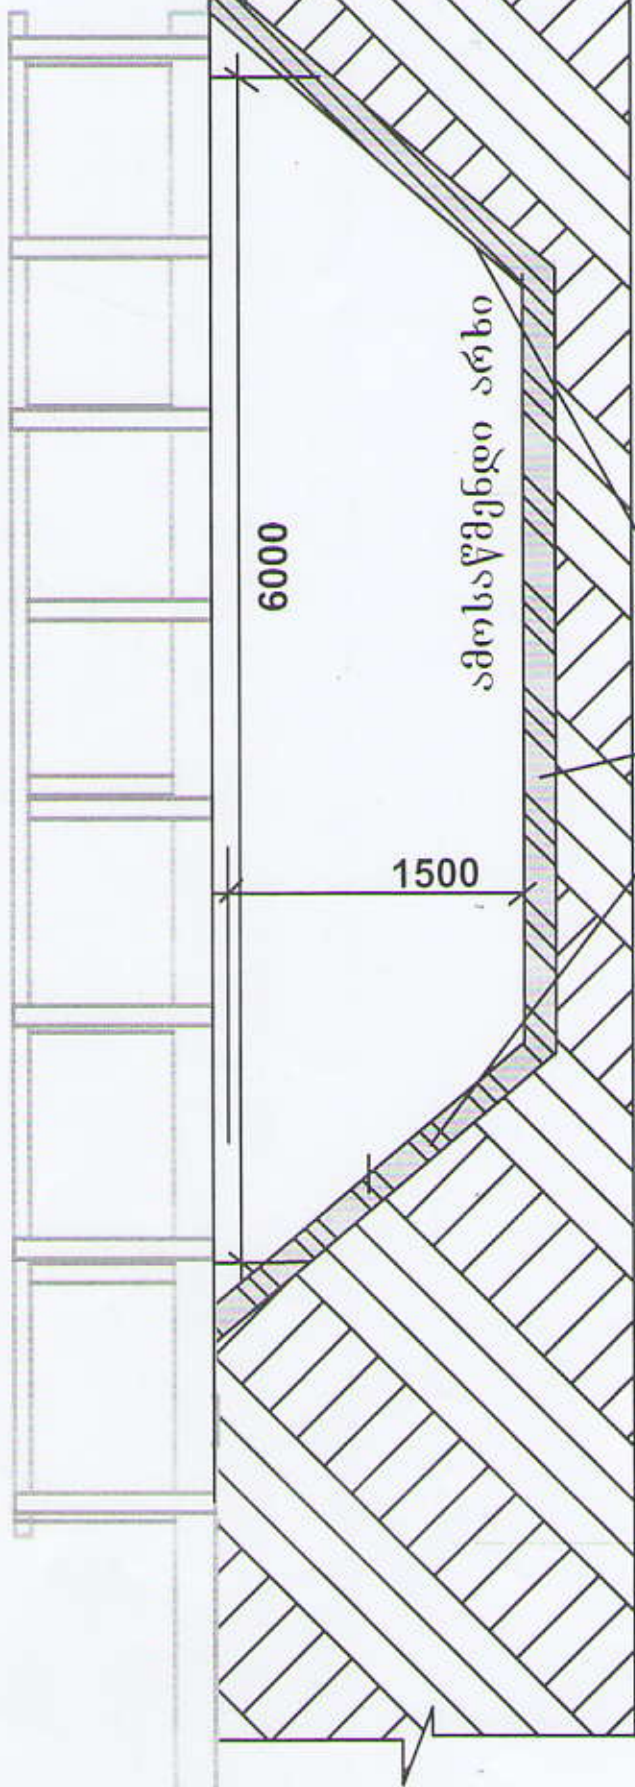


სტადიონის ირგვლივ არსებულ არსზე გადასასვლელი ხიდის აღდგენა- მოწყობა

ჭრელი I-I

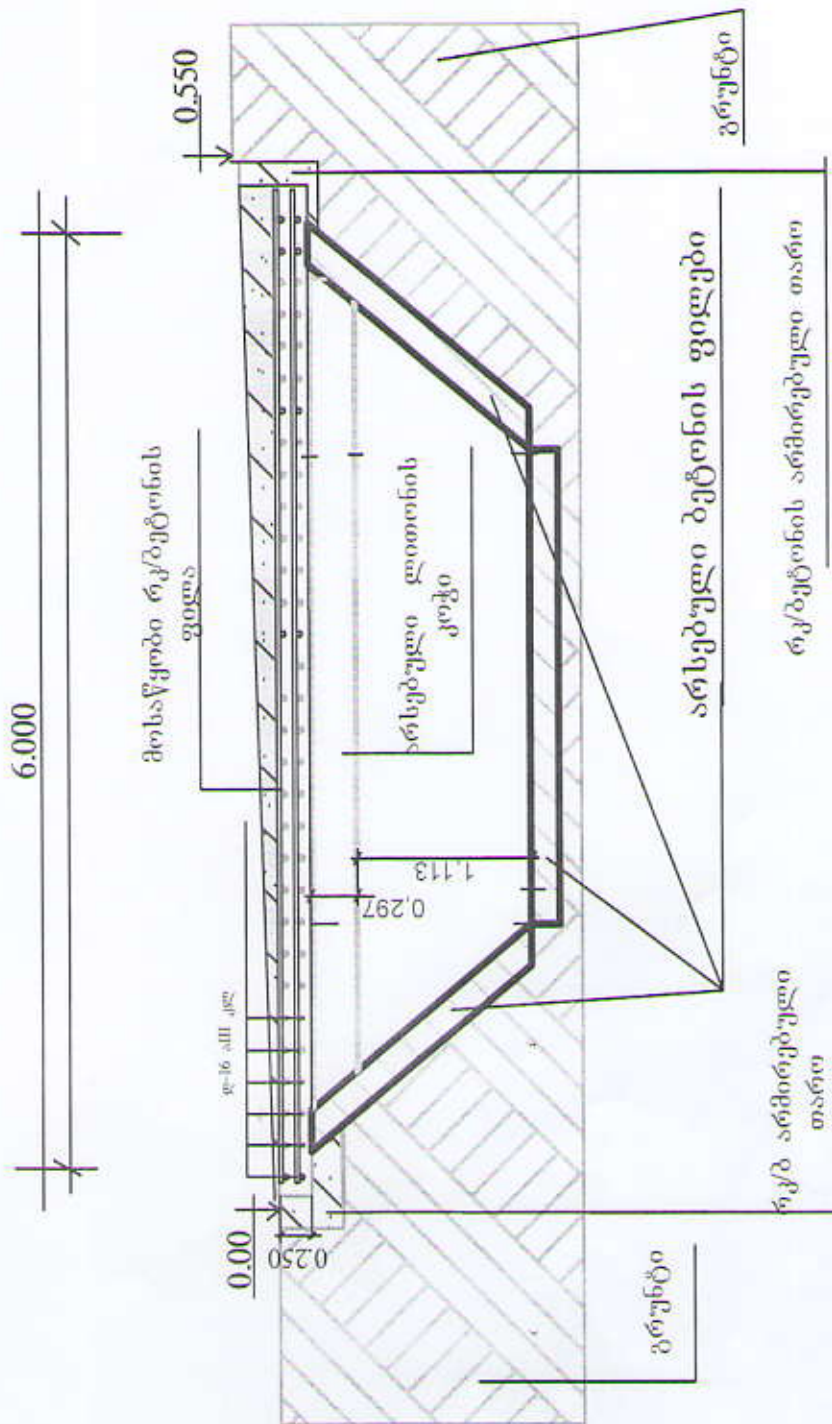


შპს "ჯეოროუდ"ი

არსზე არსებული აღსადგენი ხიდის გეგმა მ 1:100

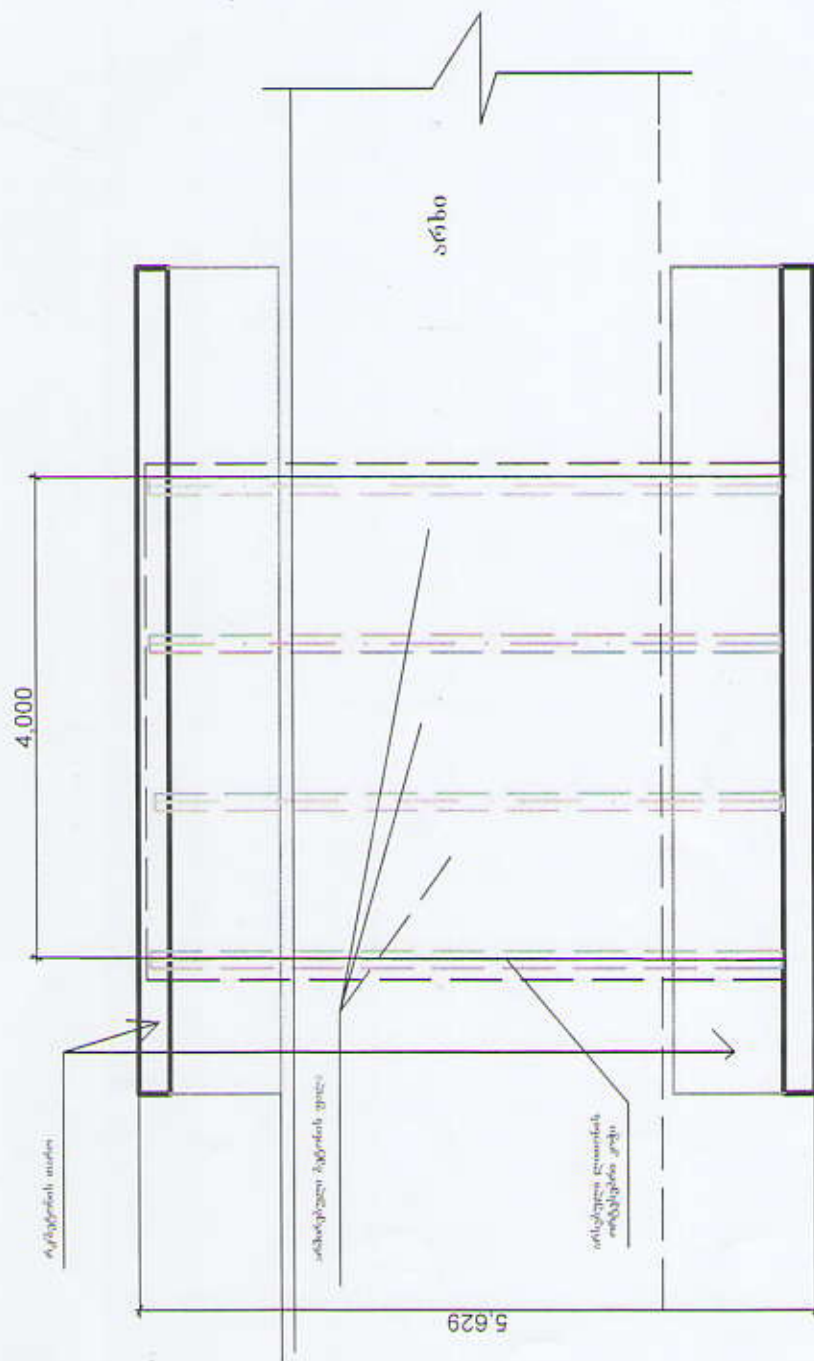

საპროექტო ნახაზი საპროექტო ნახაზი

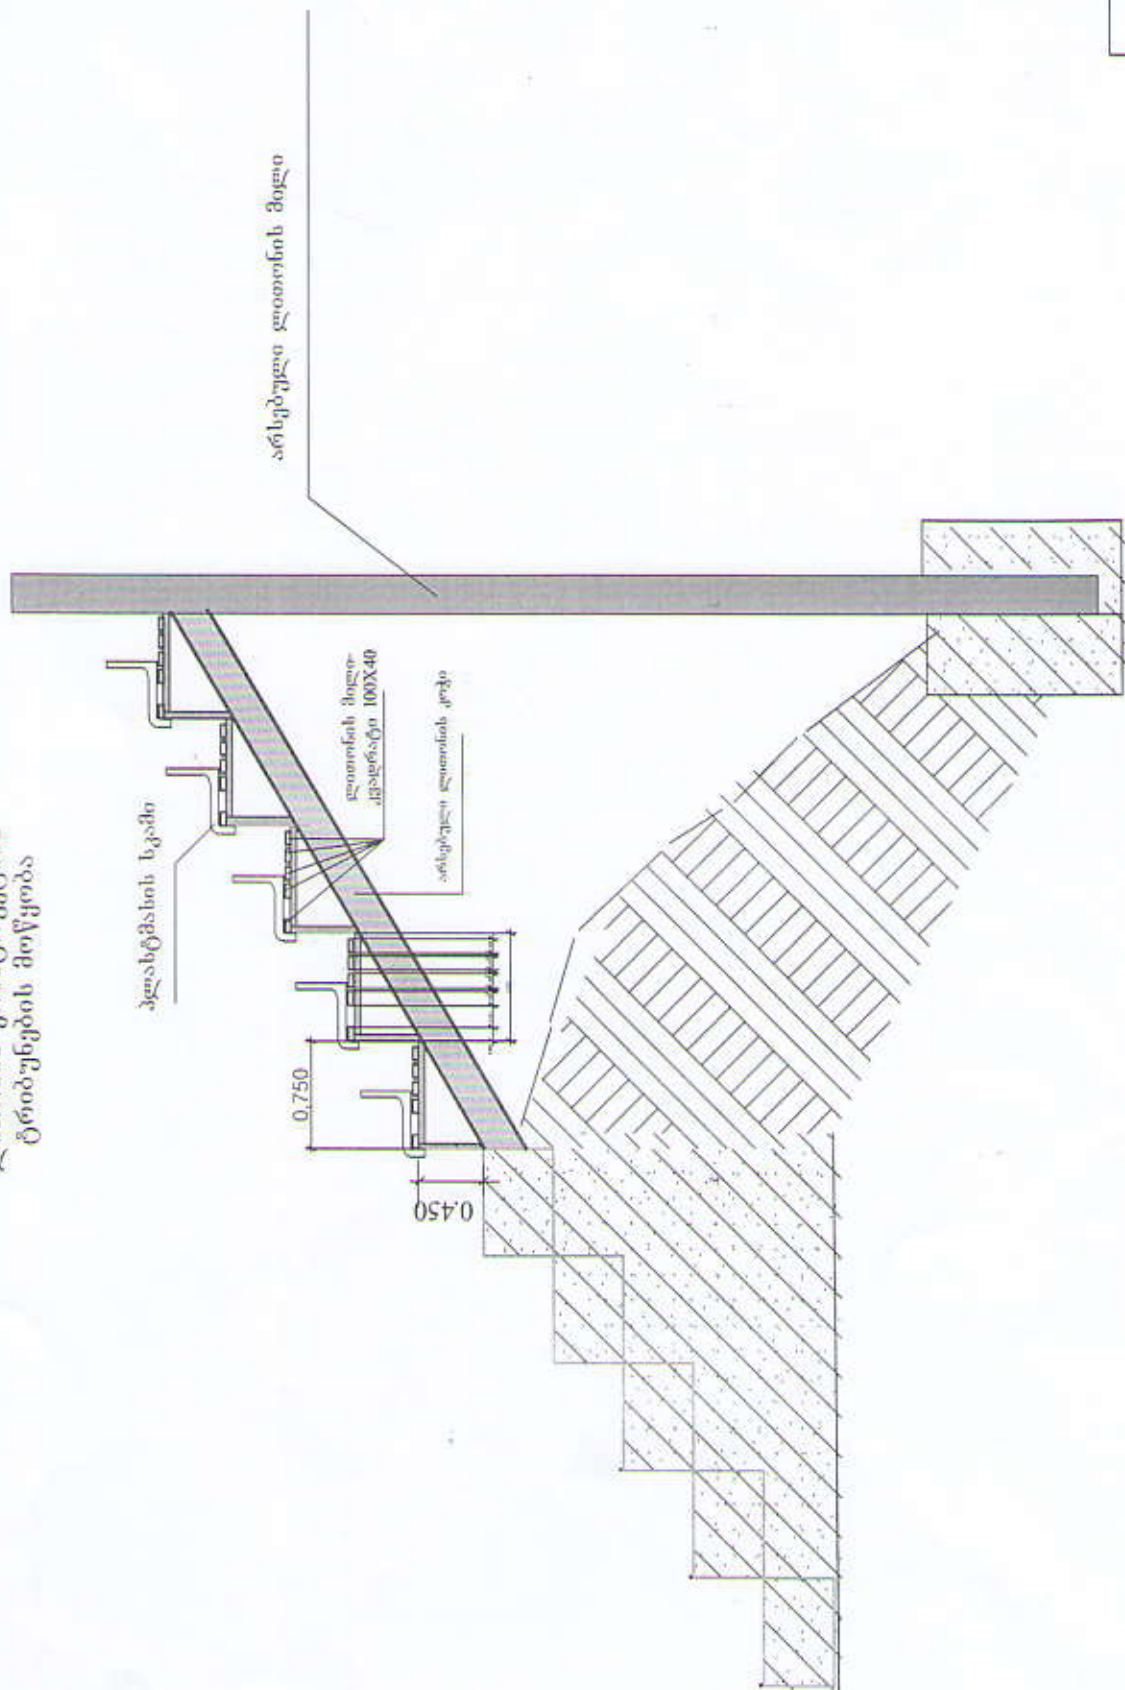

ლითონის კონსტრუქციის ტრიბუნების მოწყობა
ფრაგმენტი

პლასტმასის სკამი

არსებული ლითონის მილი

არსებული ლითონის
კოჭი

0,750

0,450

ლითონის მილი-
კვადრატი 100X40

შპს "ჯეოროუდ"ი

