

ბილის გზა 1:100

6.00

7.00

4.30

6.50

3.00

3.00

1.35

1.42

1.42

1.35

1.50

1.50

2.00

0.40

0.40


1

1

1.00

0 1-1 1:50

სიღის განივი კროსი

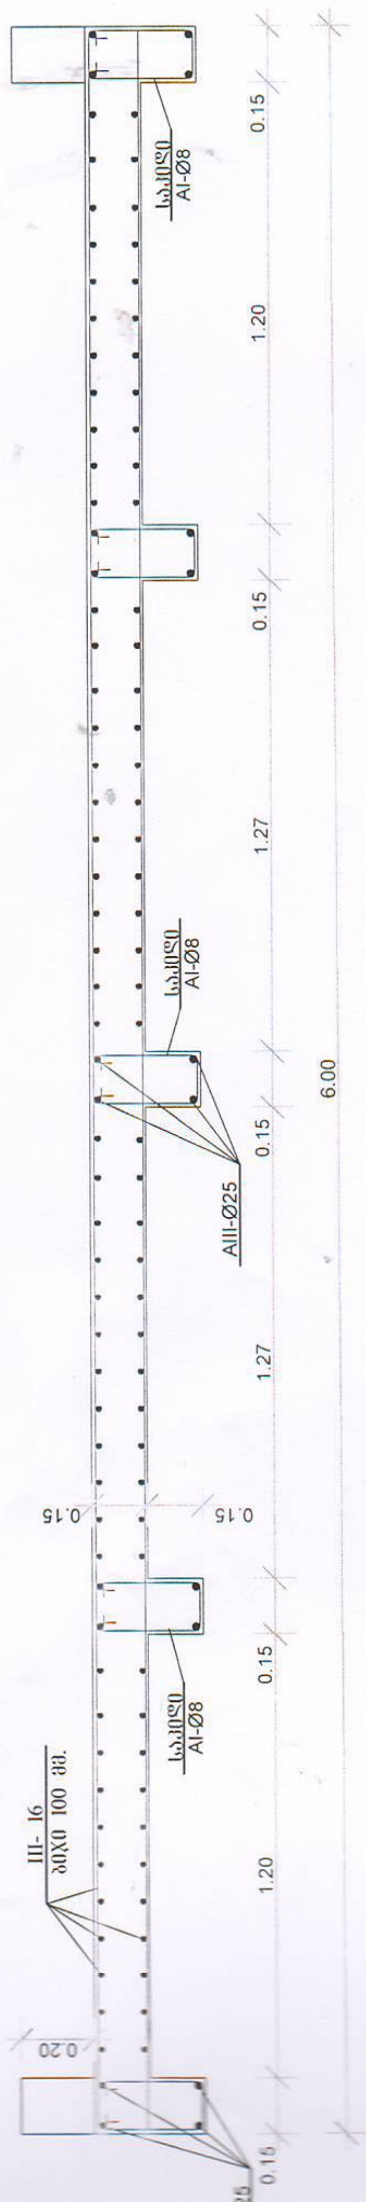

განსახილველი სვეტის განივი კროსი

დასახელება	რეკონსტრუქცია (საღი)	სიღის სიღრმე (მეტრი)	სვეტის სიღრმე (მეტრი)	გრძელ. წონა (კგ.)	სვეტის წონა (კგ.)
განსახილველი A-I Ø8	80	0.95	76.00	0.395	30.02
განსახილველი A-III Ø16	61	2.95	179.95	1.576	283.60
განსახილველი A-III Ø16	30	5.95	178.50	1.576	281.32
განსახილველი A-III Ø25	20	2.95	59.00	3.853	227.33
განსახილველი 35.49 კვ.					
სვეტის სიღრმე 6.00 მ					