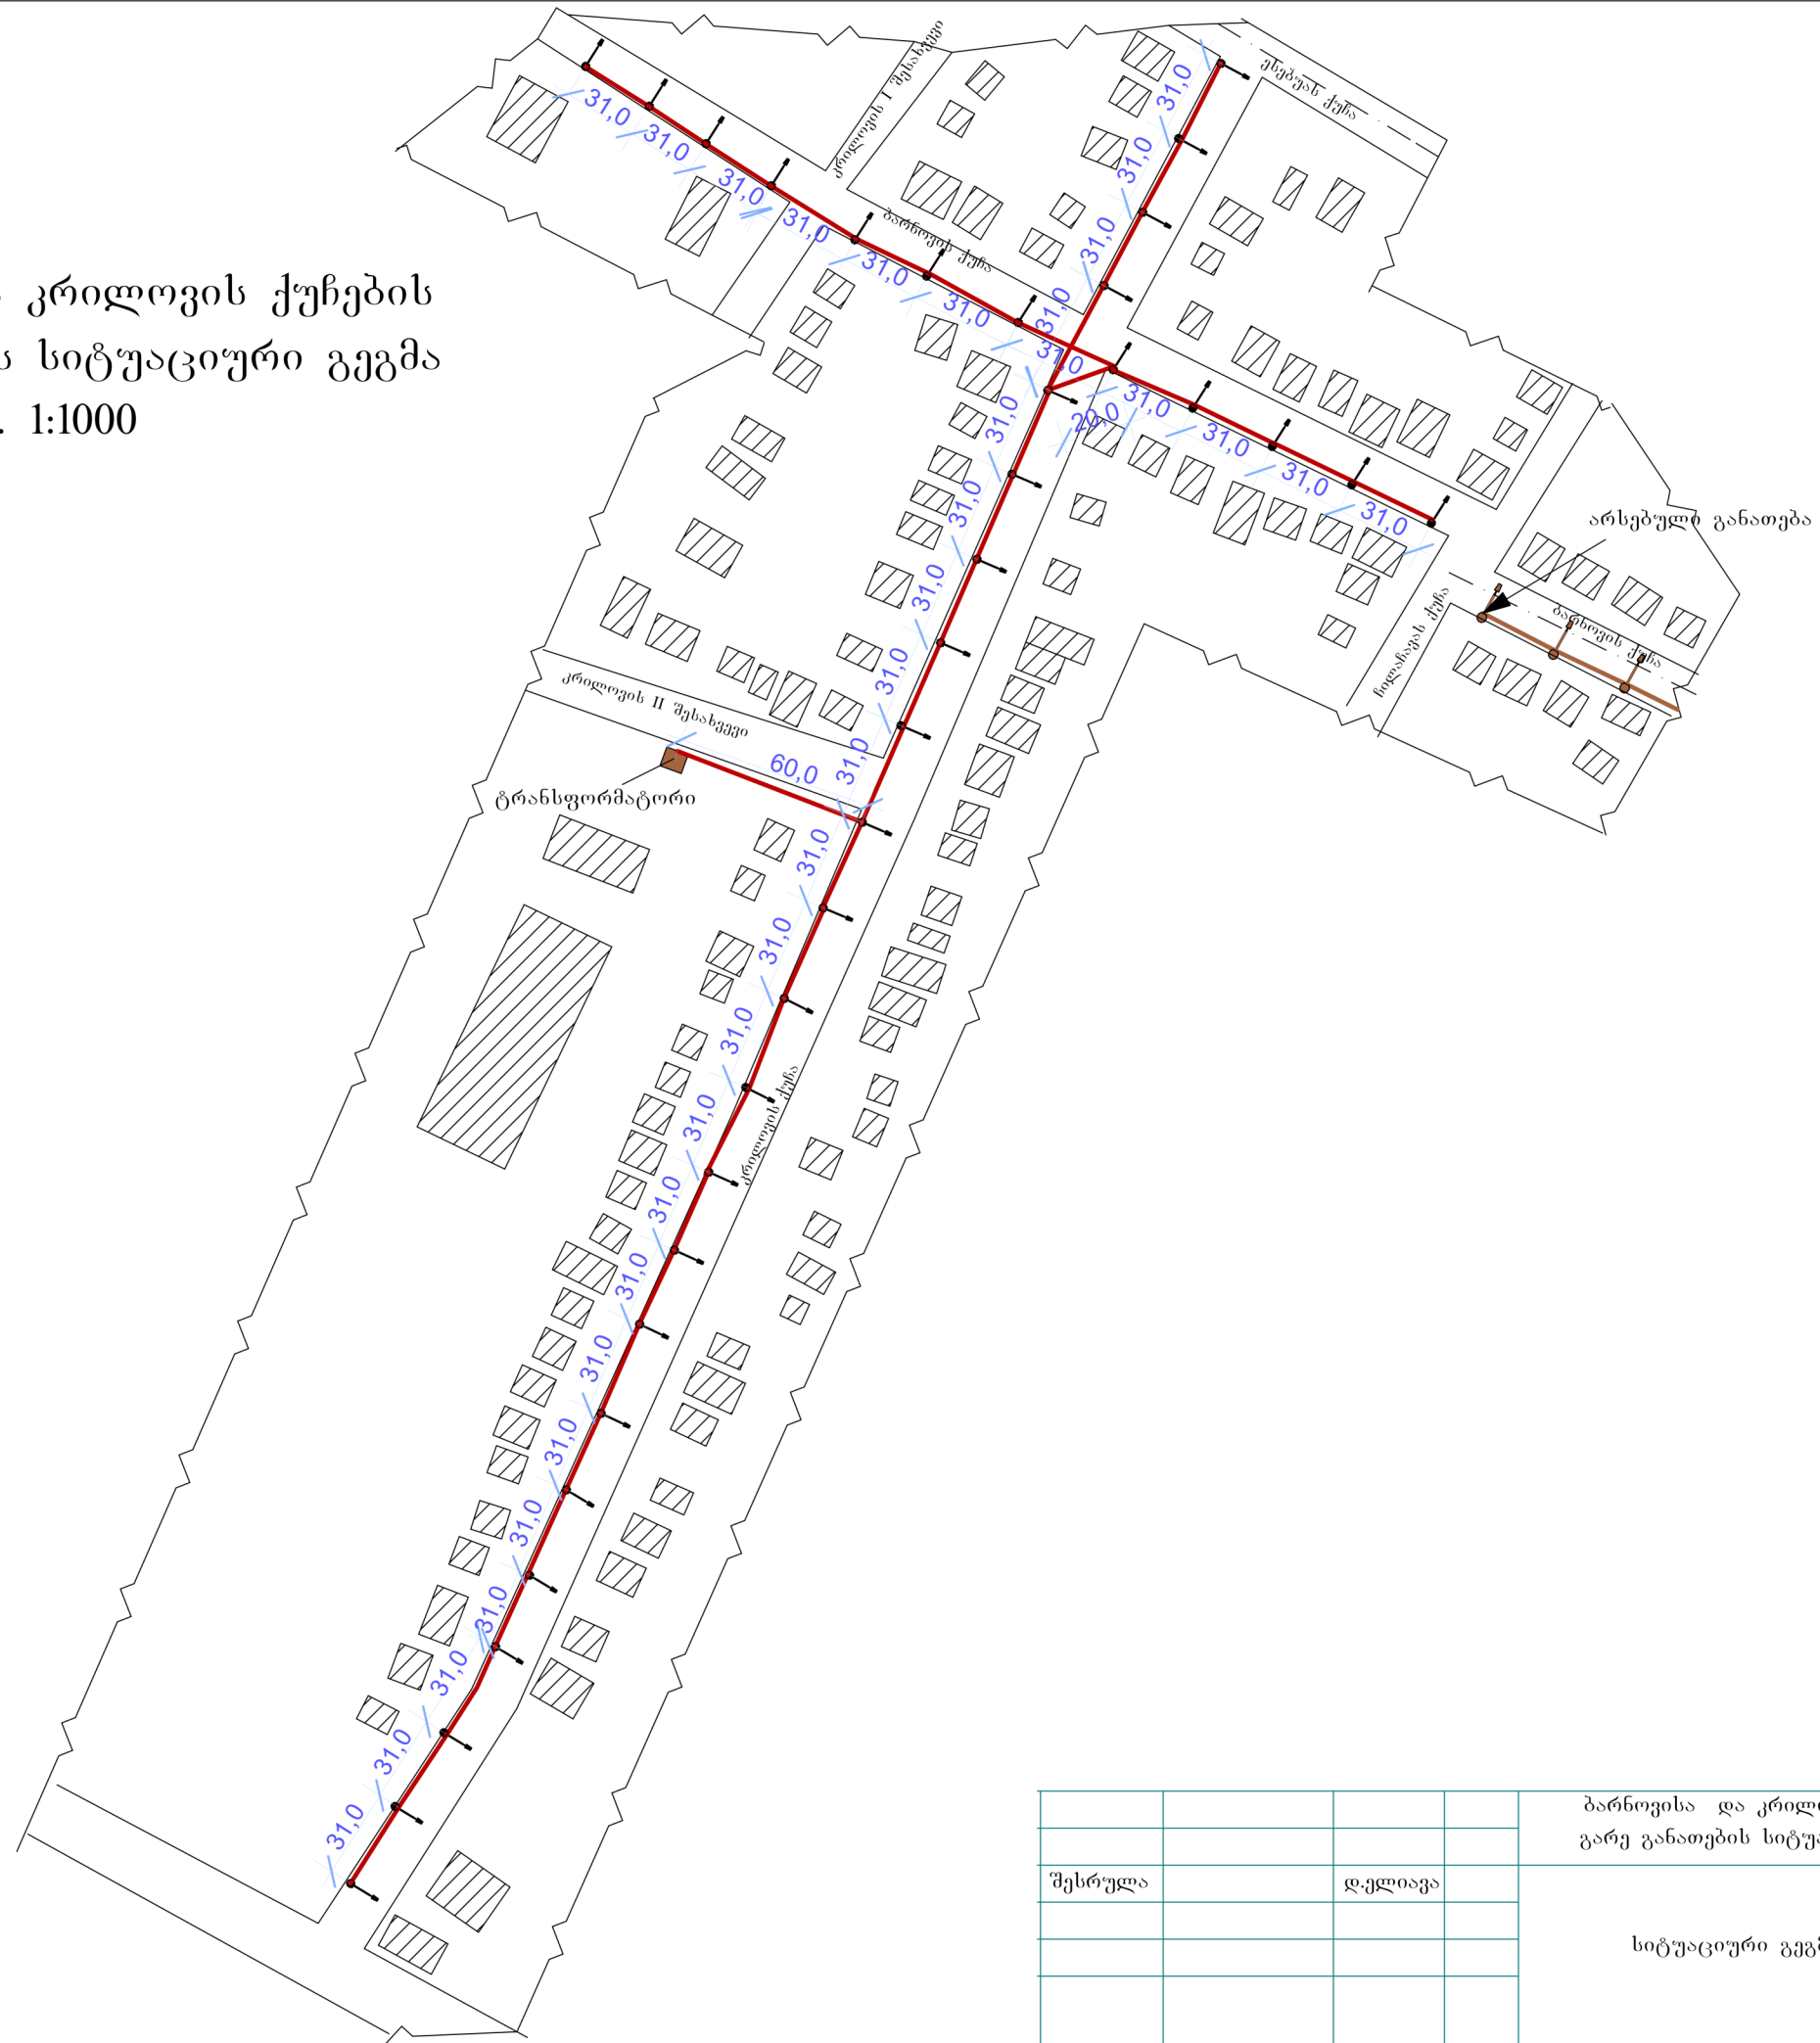


$$\beta \uparrow$$


				ბარნოვისა და კრილოვის ქუჩების გარე განათების სიტუაციური გეგმა	დამკვეთი ზუგდიდის მუნიციპალიტეტის გამგეობა		
შესრულა		დ.ელიავა		სიტუაციური გეგმა	სტადია	ფურცელი	ფურცლები
					შ.პ.ს "პროფესიონალი-33"		
					ტელ: 571 66 08 08		